


豊田都市計画 東保見根川地区計画 総括図

1 / 25,000

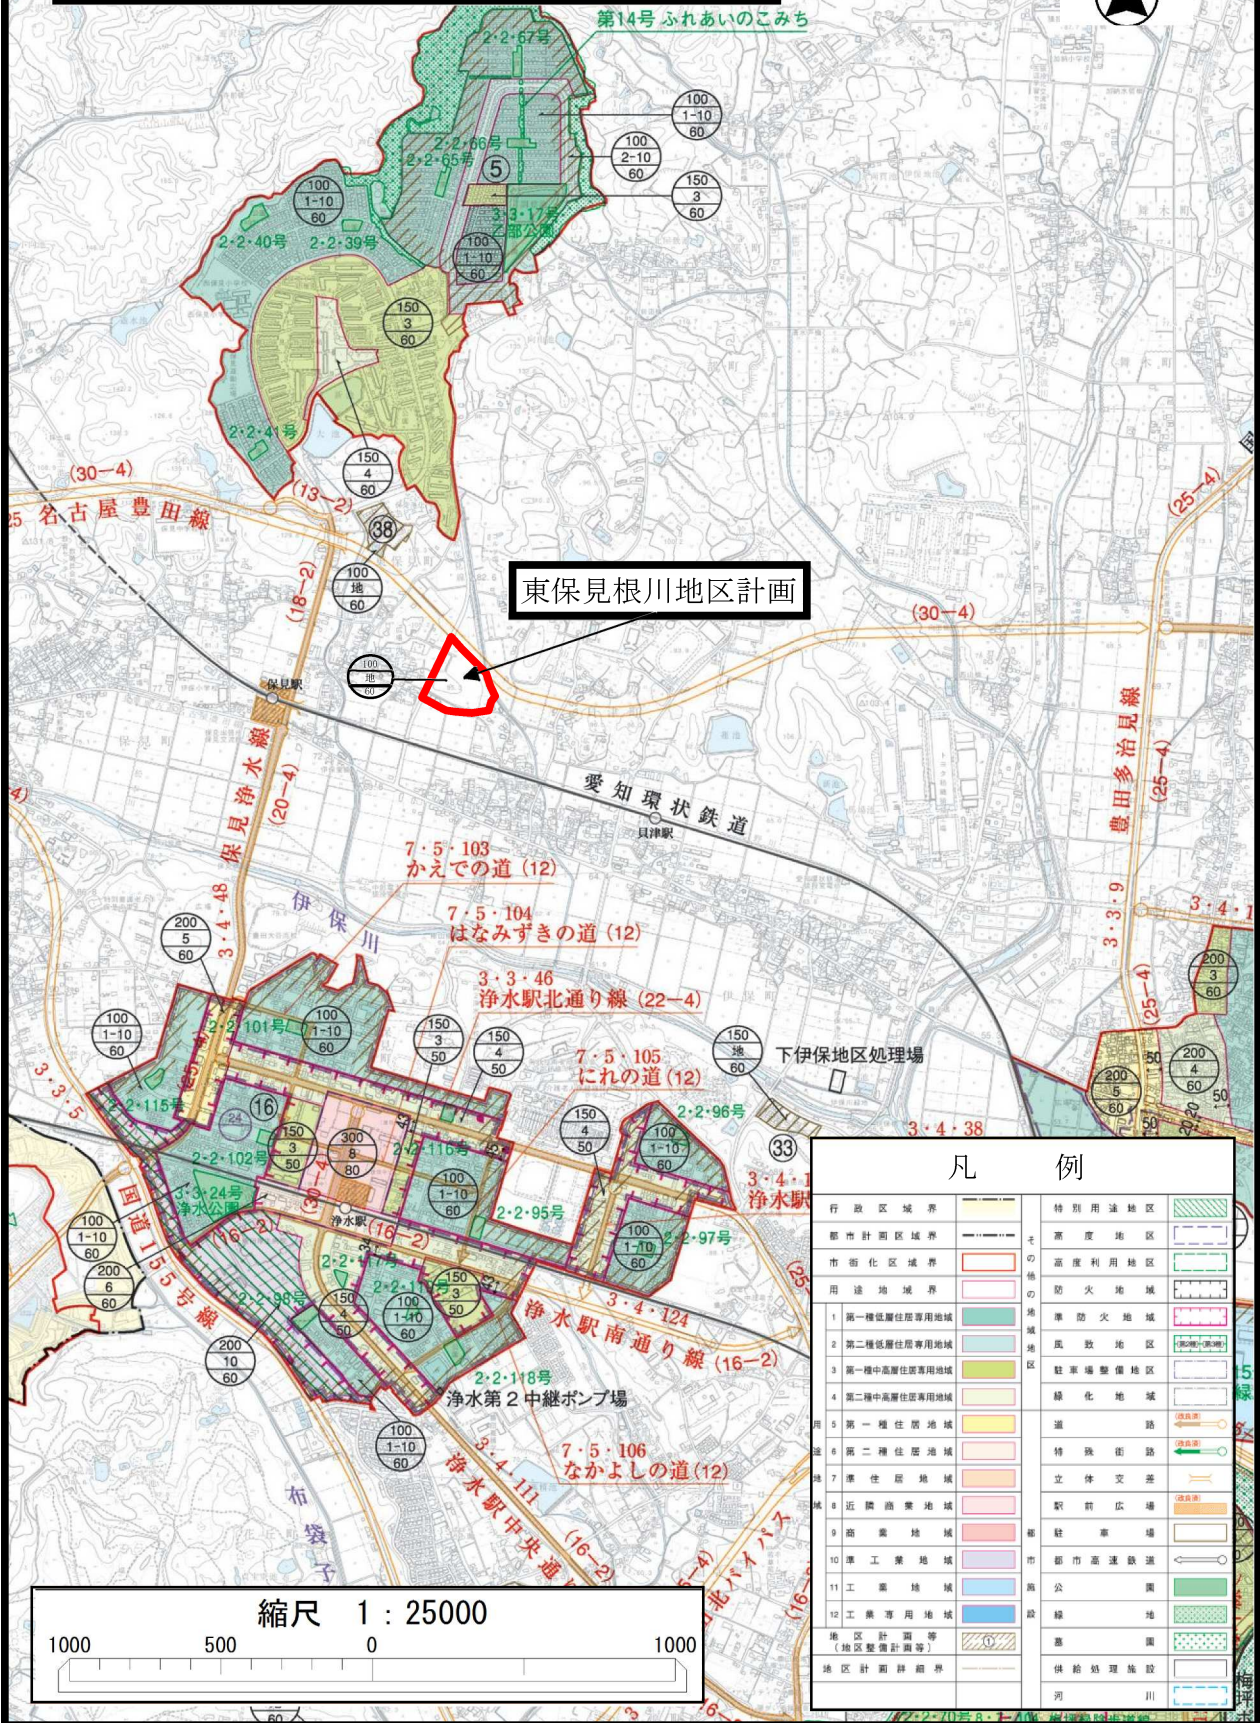

東保見根川地区計画

凡 例

行政区域界		特別用途地区	
都市計画区域界		高度地区	
市街化区域界		高度利用地区	
用途地域界		防火地域	
1 第一種低層住居専用地域		準防火地域	
2 第二種低層住居専用地域		風致地区	
3 第一種中高層住居専用地域		駐車場整備地区	
4 第二種中高層住居専用地域		緑化地域	
5 第一種住居地域		遊歩道	
6 第二種住居地域		特殊街路	
7 準住居地域		立体交差	
8 近隣商業地域		駅前広場	
9 商業地域		駅前広場	
10 準工業地域		市都市高速鉄道	
11 工業地域		市公	
12 工業専用地域		道	
地区計画等 (地区整備計画等)		緑地	
地区計画詳細界		園	
		供給処理施設	
		河	
		川	

縮尺 1 : 25000

1000 500 0 1000