


豊田都市計画 花本産業団地南部地区計画  
 計画図 1/1,500

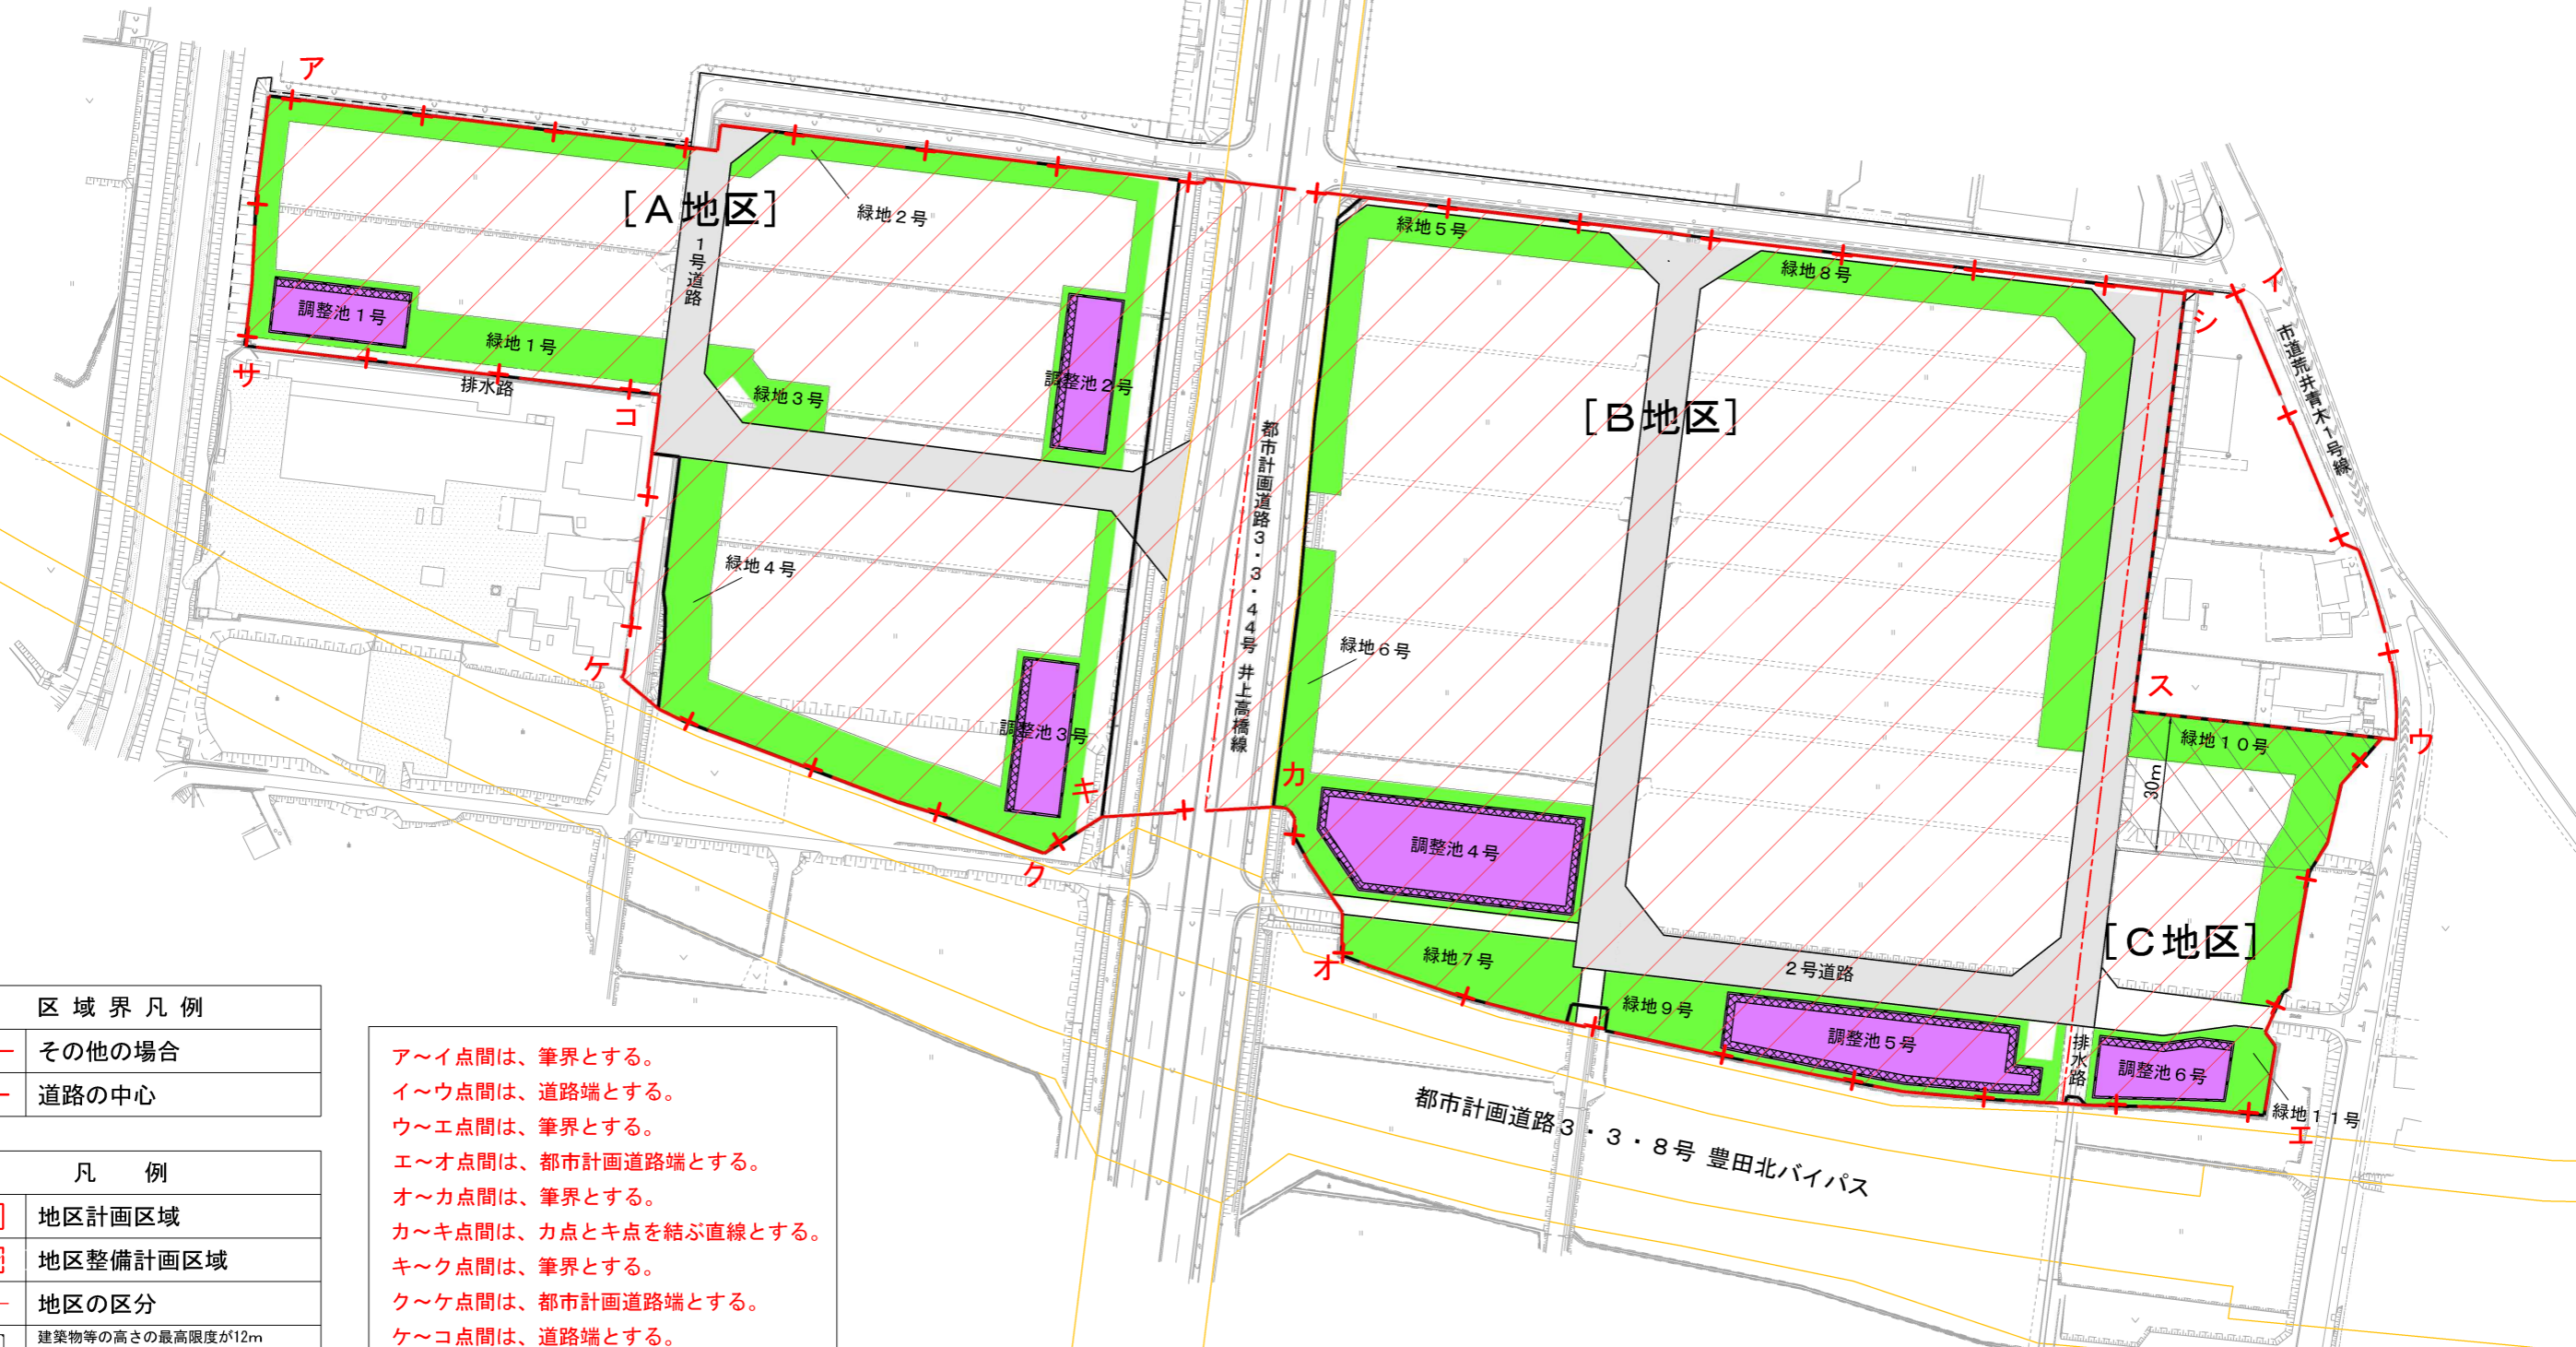

区域界凡例	
—+—	その他の場合
---	道路の中心

凡例	
<span style="border: 1px solid red; display: inline-block; width: 15px; height: 10px;"></span>	地区計画区域
<span style="border: 1px dashed red; display: inline-block; width: 15px; height: 10px;"></span>	地区整備計画区域
---	地区の区分
<span style="background-color: #cccccc; display: inline-block; width: 15px; height: 10px;"></span>	地区施設 (道路)
<span style="background-color: #90ee90; display: inline-block; width: 15px; height: 10px;"></span>	地区施設 (緑地)
<span style="background-color: #e6e6fa; display: inline-block; width: 15px; height: 10px;"></span>	地区施設 (公共空地)

ア～イ点間は、筆界とする。  
 イ～ウ点間は、道路端とする。  
 ウ～エ点間は、筆界とする。  
 エ～オ点間は、都市計画道路端とする。  
 オ～カ点間は、筆界とする。  
 カ～キ点間は、カ点とキ点を結ぶ直線とする。  
 キ～ク点間は、筆界とする。  
 ク～ケ点間は、都市計画道路端とする。  
 ケ～コ点間は、道路端とする。  
 コ～サ点間は、筆界とする。  
 サ～ア点間は、河川端とする。  
 シ～ス点間は、筆界(道路端)とする。  
 ス～ウ点間は、筆界とする。

