
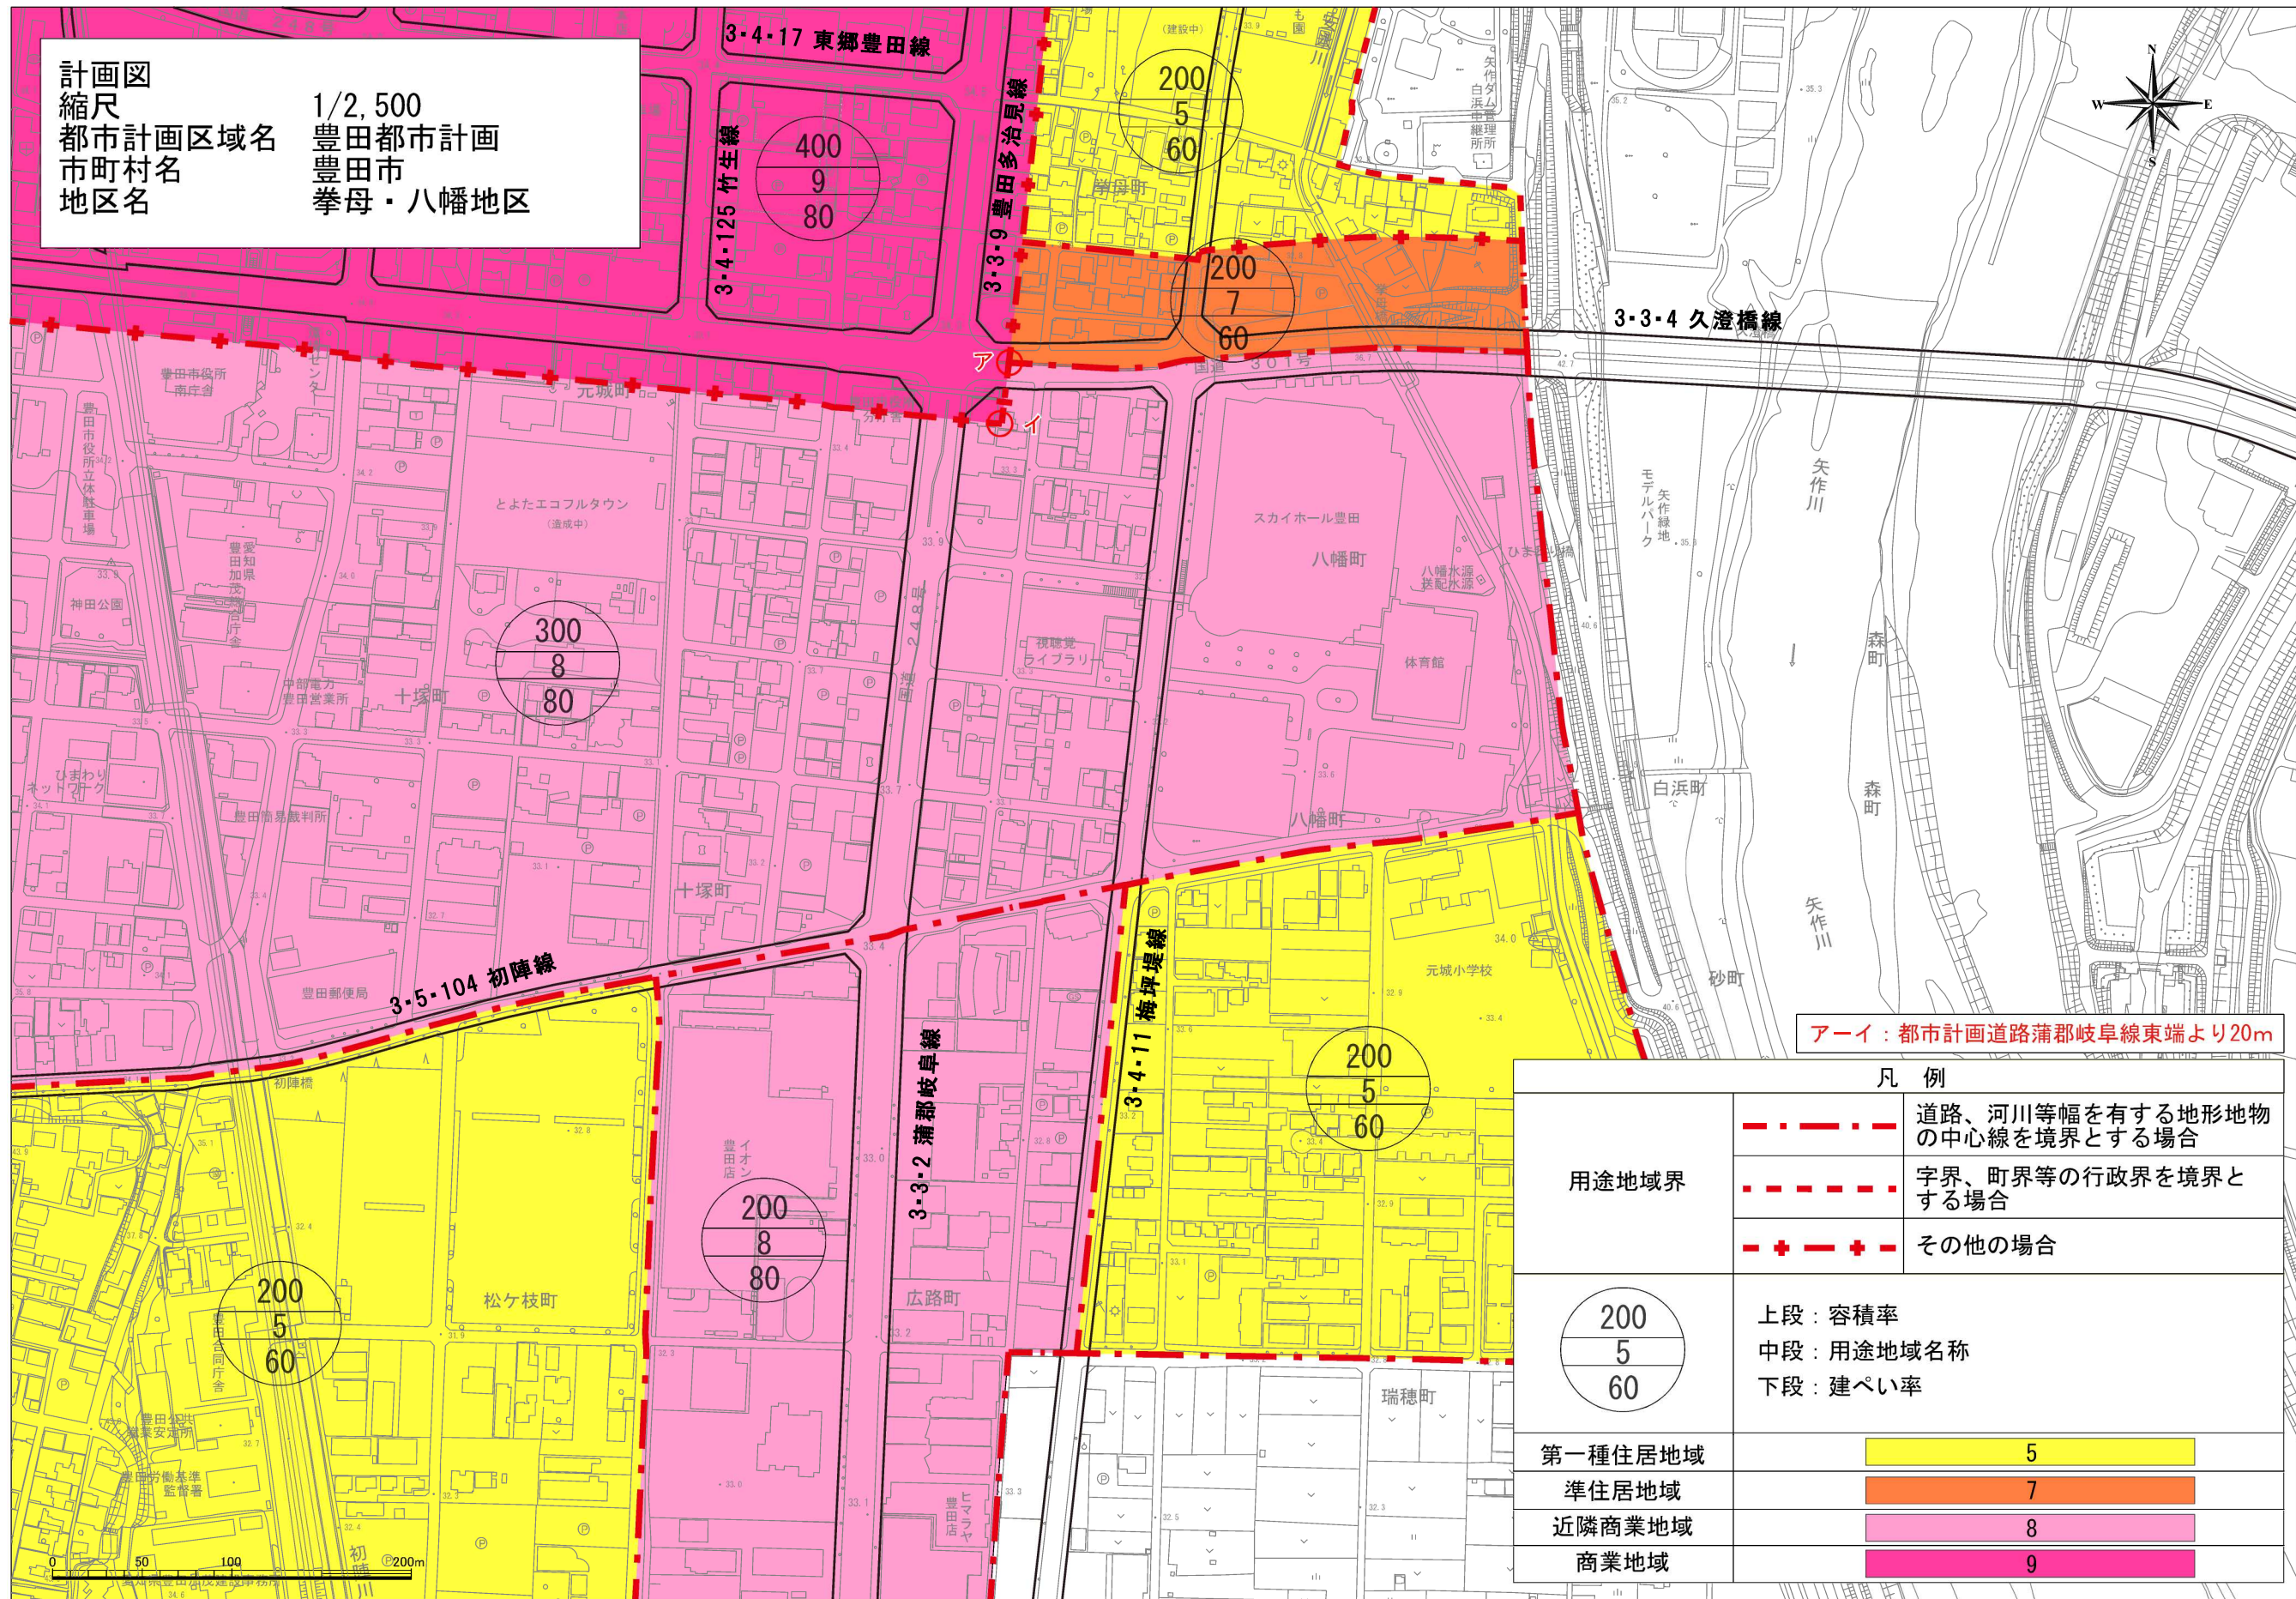


計画図 縮尺 1/2,500
 都市計画区域名 豊田市都市計画
 市町村名 豊田市
 地区名 拳母・八幡地区

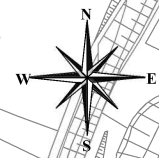

アイ：都市計画道路蒲郡岐阜線東端より20m

凡例

用途地域界		道路、河川等幅を有する地形地物の中心線を境界とする場合
		字界、町界等の行政界を境界とする場合
		その他の場合
 第一種住居地域 準住居地域 近隣商業地域 商業地域	上段：容積率	
	中段：用途地域名称	
	下段：建ぺい率	
		5 7 8 9

