


豊田都市計画 準防火地域の変更
 総括図 1/25,000



準防火地域の変更区域

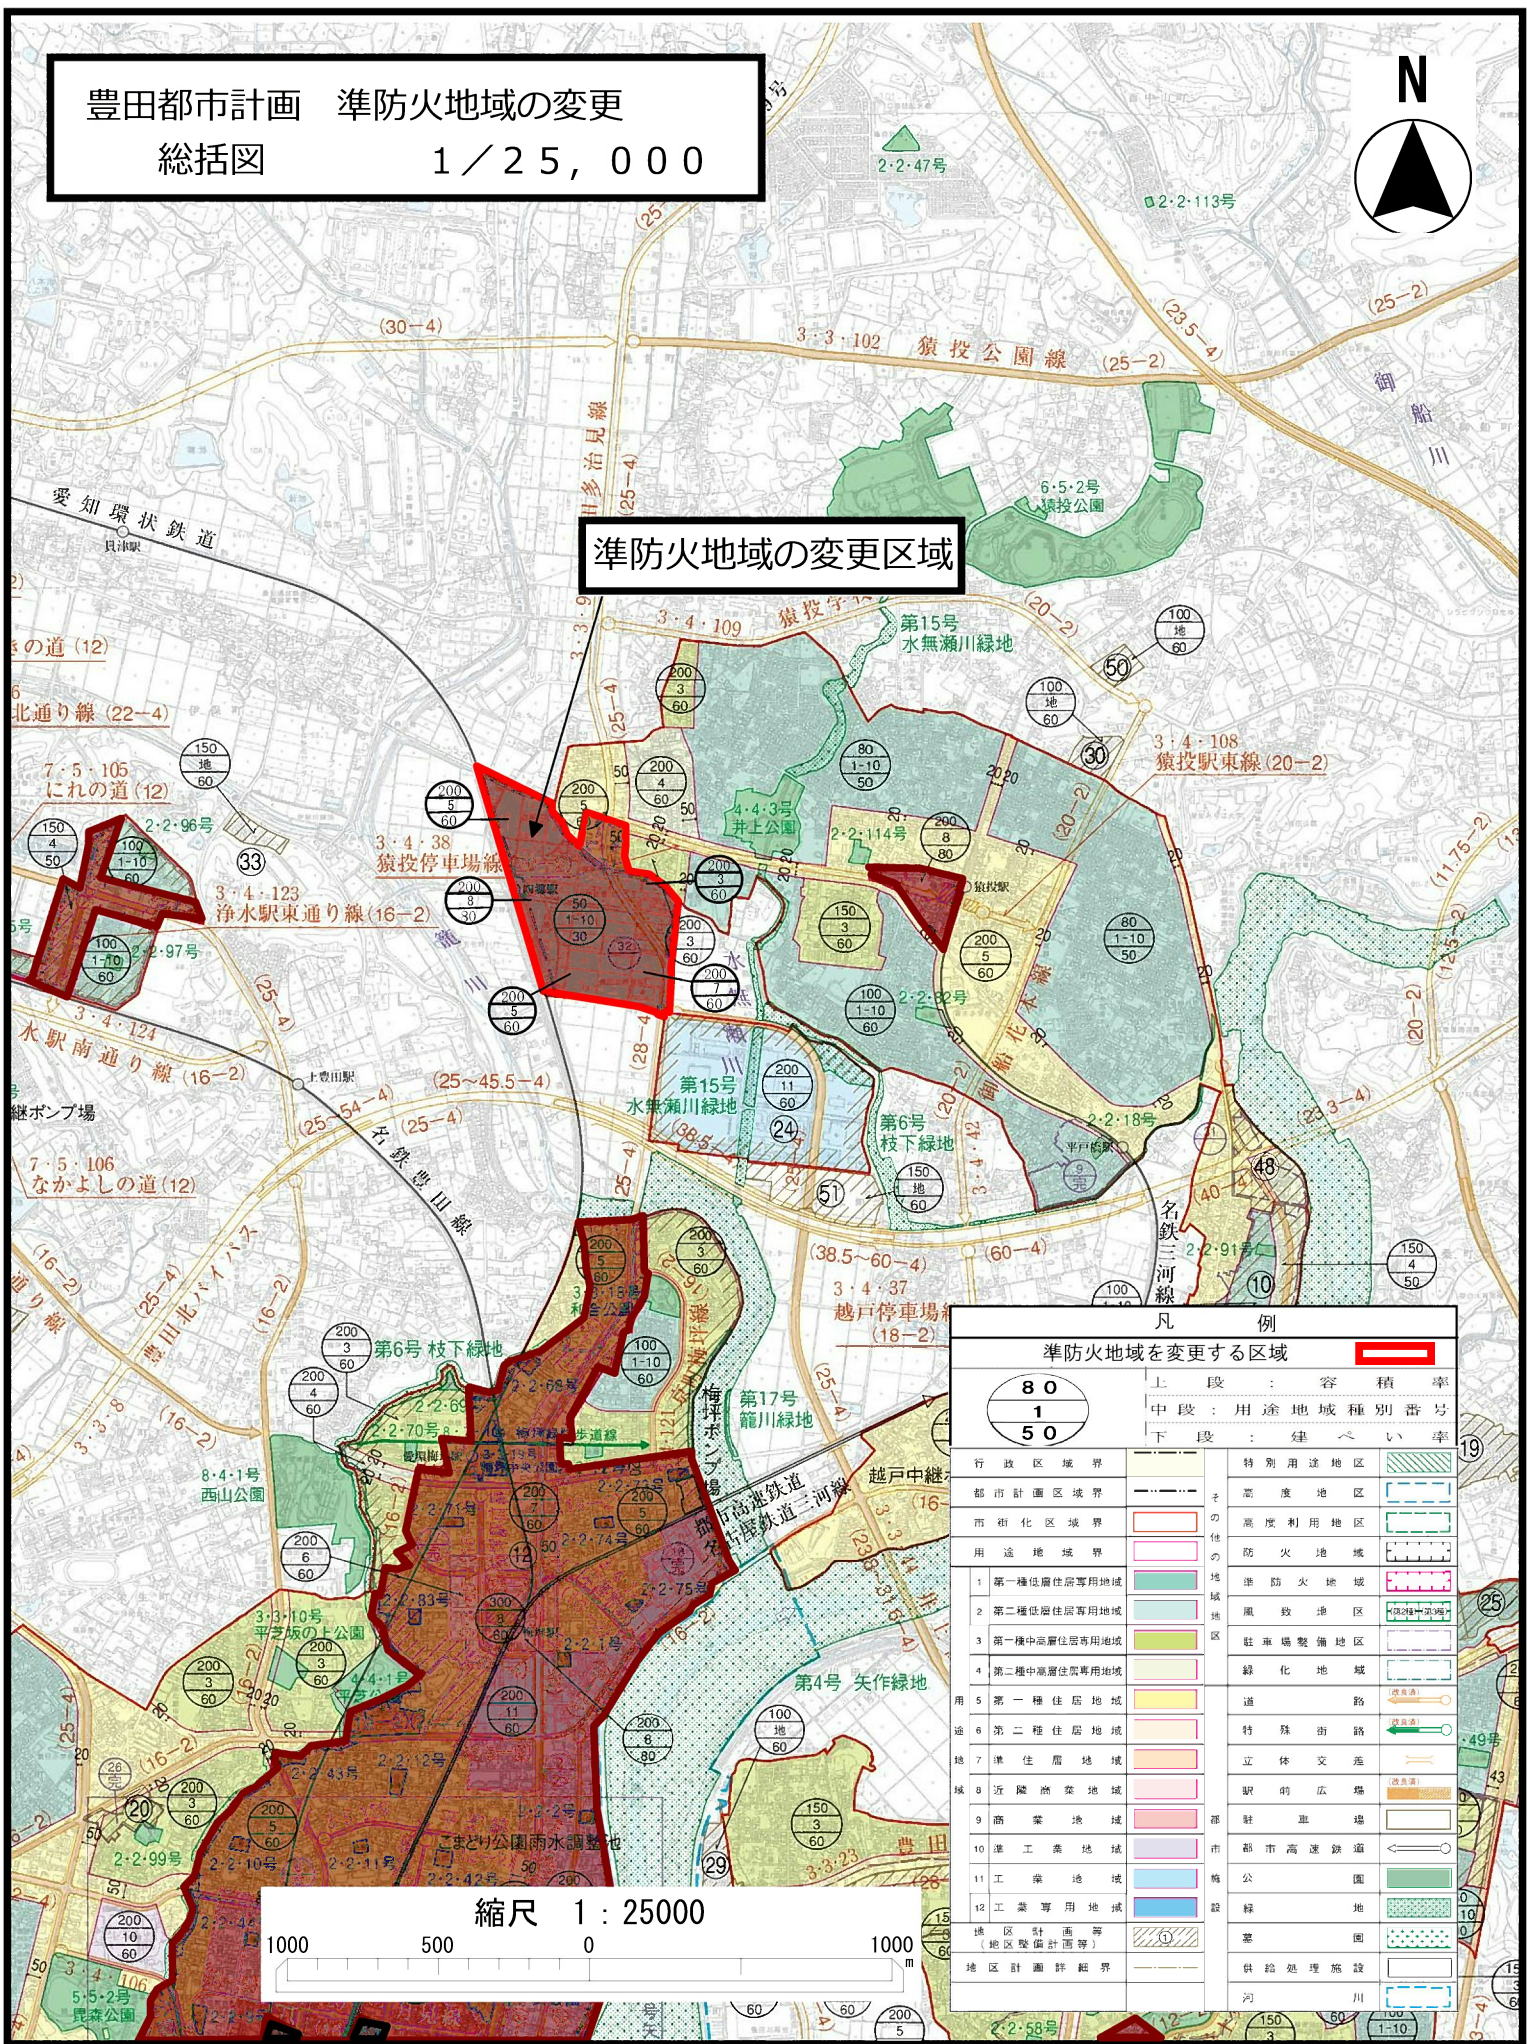

準防火地域を変更する区域		
80	上段：容積率	
1	中段：用途地域種別番号	
50	下段：建ぺい率	
行政区境界	特別用途地区	
都市計画区域境界	高度地区	
市街化区域境界	高度利用地区	
用途地域境界	防火地域	
1 第一種低層住居専用地域	準防火地域	
2 第二種低層住居専用地域	風致地区	
3 第一種中高層住居専用地域	駐車場整備地区	
4 第二種中高層住居専用地域	緑化地域	
5 第一種住居地域	道路	
6 第二種住居地域	特殊街路	
7 準住居地域	立体交差	
8 近隣商業地域	駅前広場	
9 商業地域	駐車場	
10 準工業地域	市道	
11 工業地域	市道高速鉄道	
12 工業専用地域	公園	
地区計画等 (地区整備計画等)	緑地	
地区計画詳細境界	墓園	
	供給処理施設	
	河川	

