

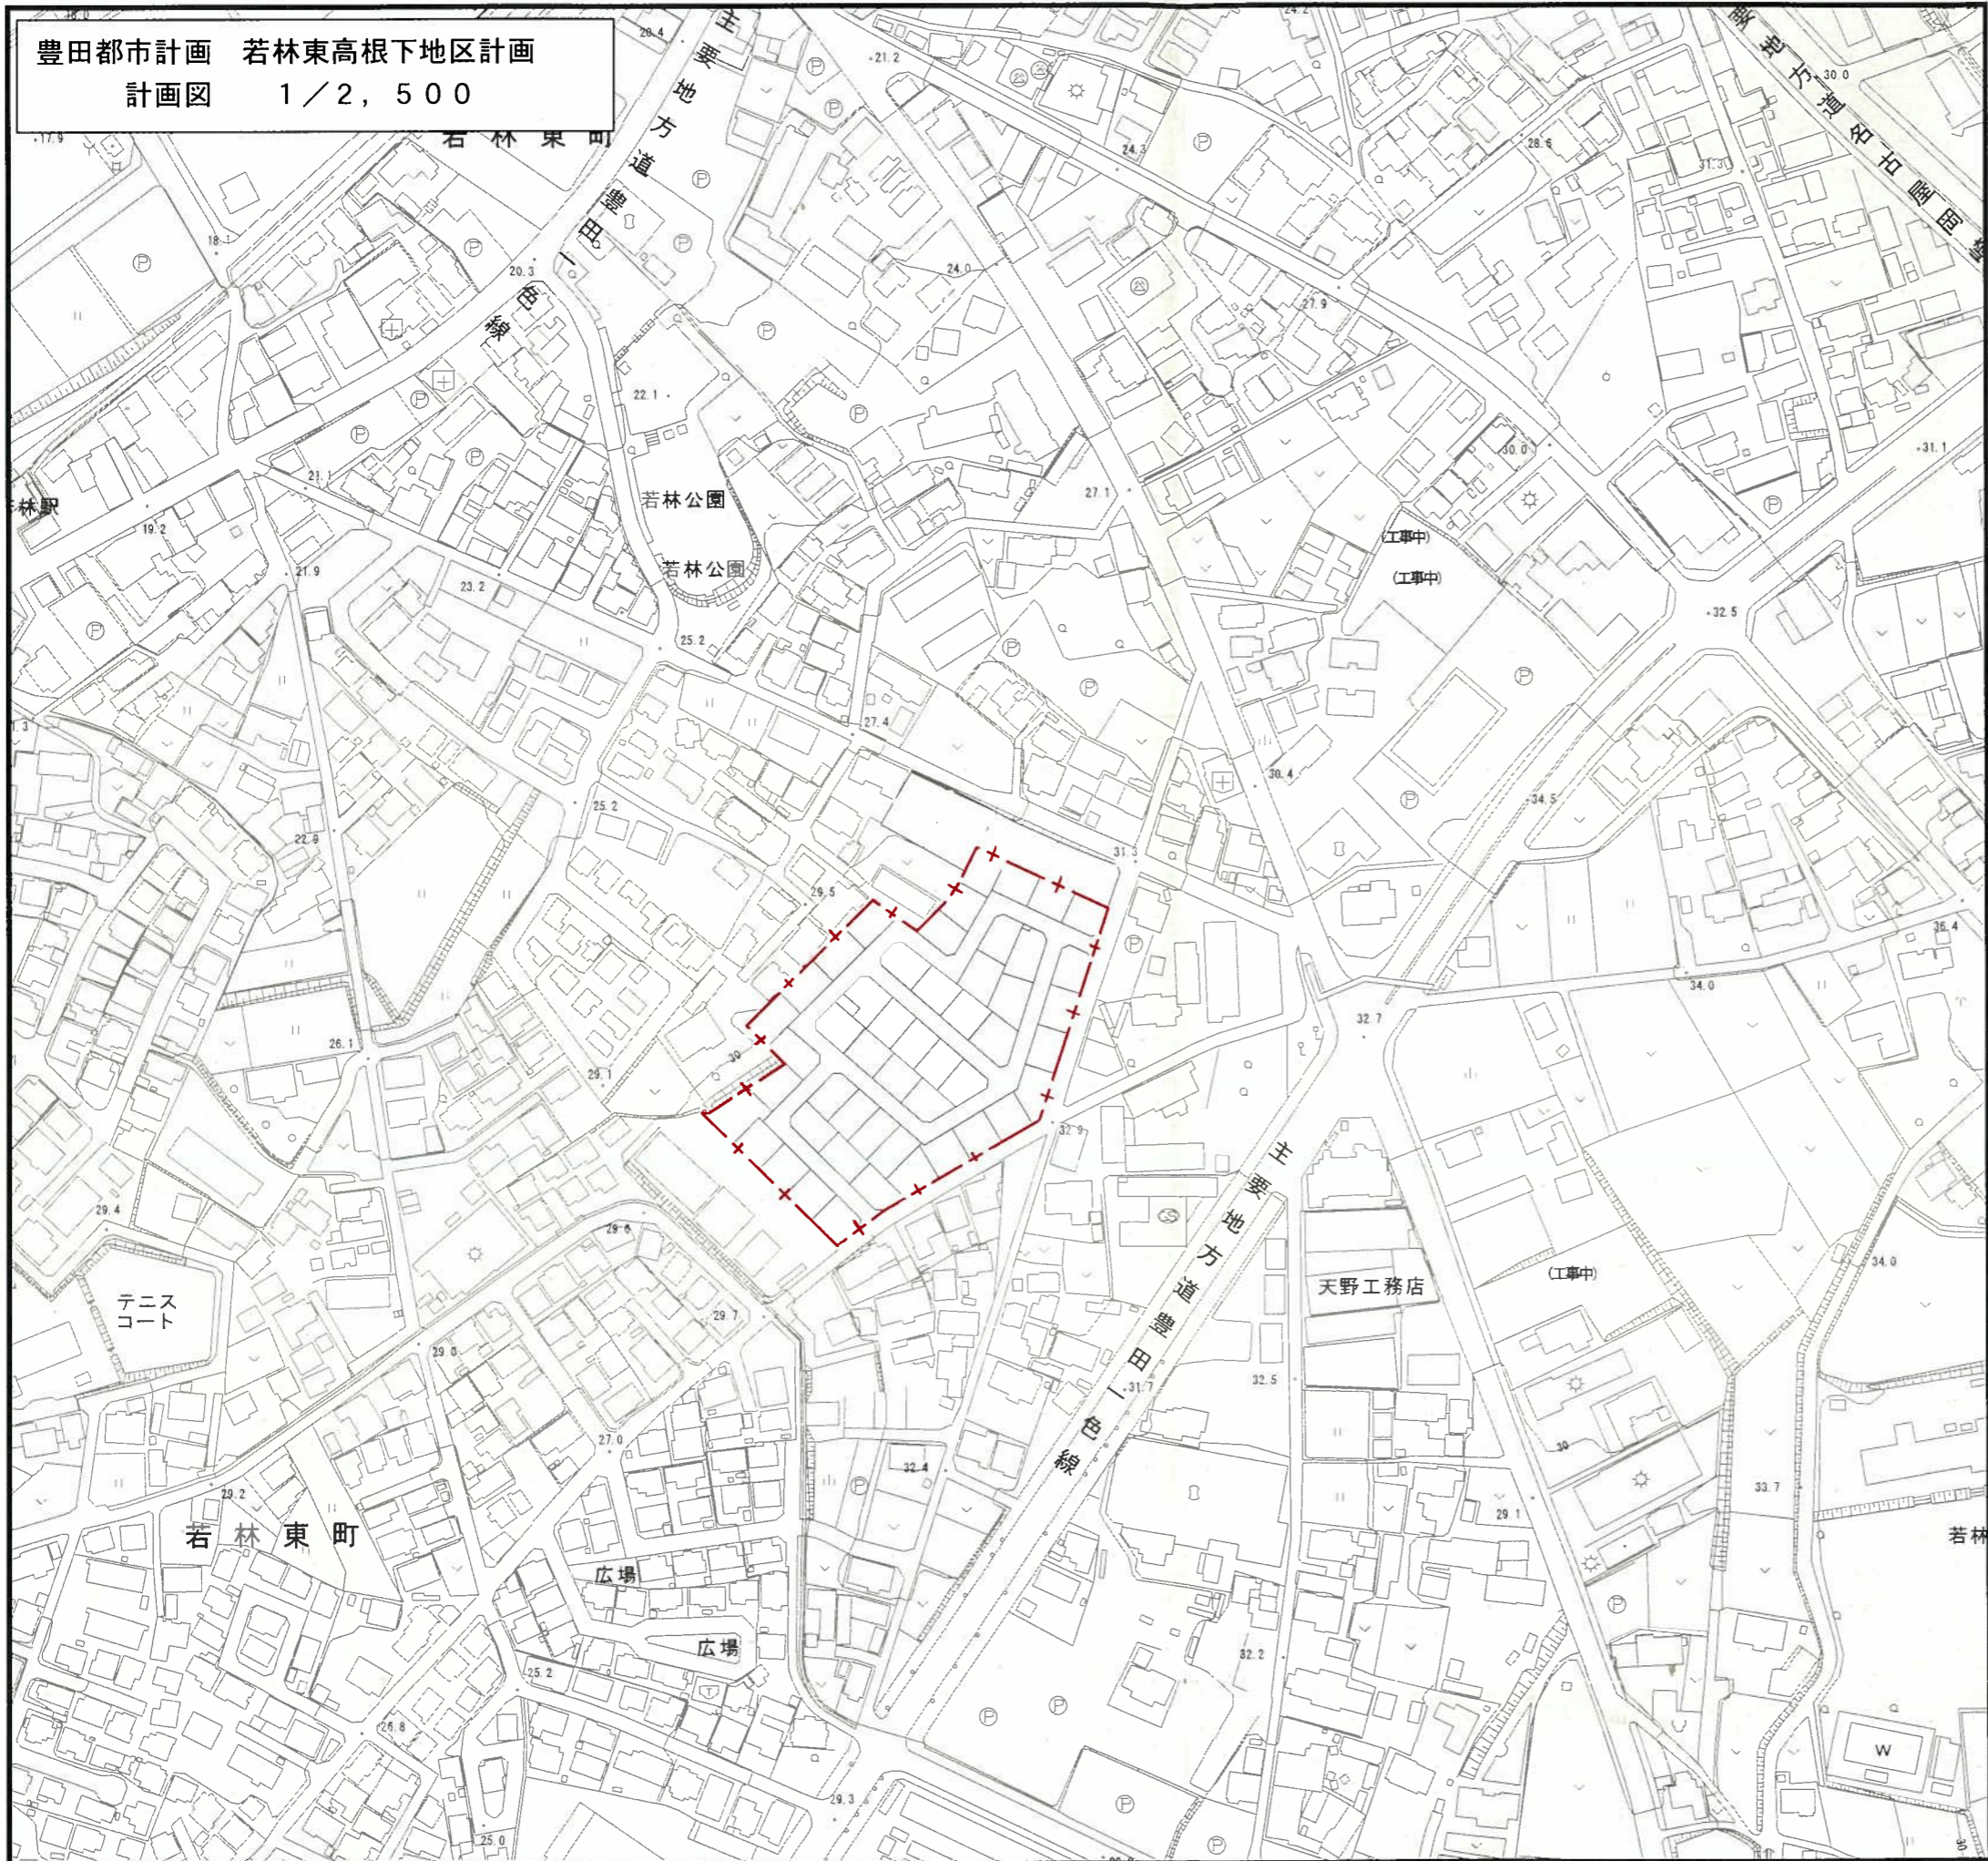


豊田都市計画 若林東高根下地区計画  
 計画図 1/2, 500

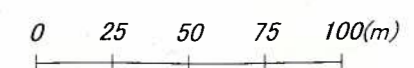

線種	地区計画区域境界の種類
	道路、河川等幅を有する地形地物の中心を境界とする場合
	字界、町界等の行政界を境界とする場合
	その他の場合

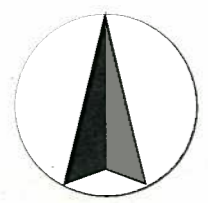

1:2500