


豊田都市計画花園地区計画 総括図

1/25,000



花園地区計画

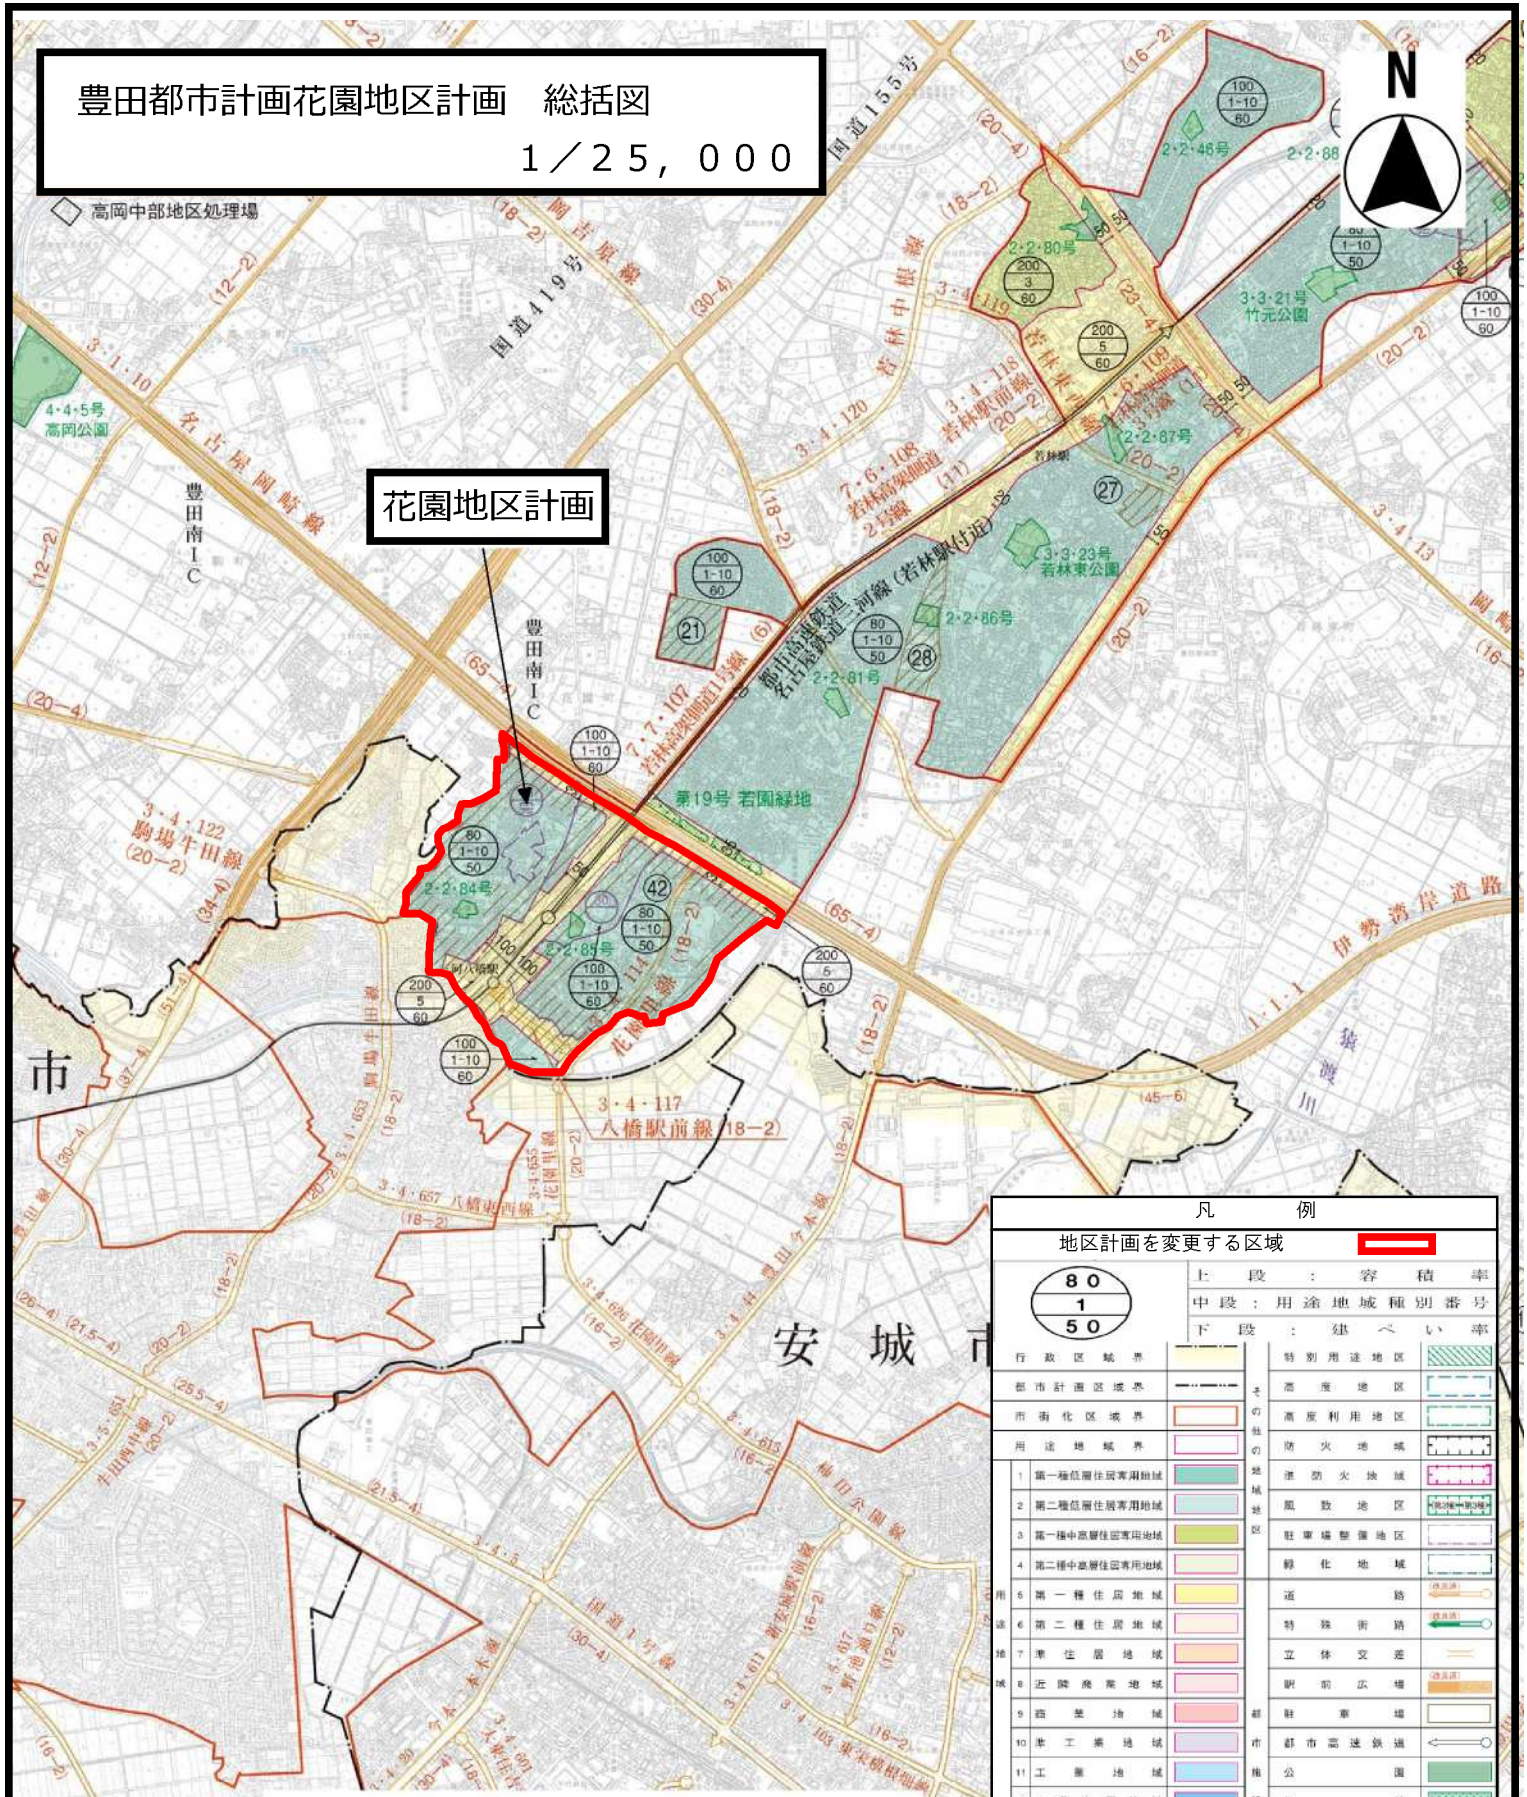

凡 例	
地区計画を変更する区域	
	上 段 : 容 積 率 中 段 : 用 途 地 域 種 別 番 号 下 段 : 建 ぺ い 率
行政区域界	
都市計画区域境界	
市街化区域界	
用途地域界	
1 第一種低層住居専用地域	
2 第二種低層住居専用地域	
3 第一種中高層住居専用地域	
4 第二種中高層住居専用地域	
5 第一種住居地域	
6 第二種住居地域	
7 準住居地域	
8 近隣商業地域	
9 商業地域	
10 準工業地域	
11 工業地域	
12 工業専用地域	
地区計画等 (地区整備計画等)	
地区計画詳細等	
特別用途地区	
高度地区	
高度利用地区	
防火地域	
準防火地域	
風致地区	
駐車場整備地区	
緑化地域	
道 路	
特殊街路	
立体交差	
駅前広場	
駐車場	
都市高速鉄道	
鹿 公 園	
緑 地	
憲 園	
供給処理施設	
河 川	

縮尺 1 : 25000

