


豊田都市計画広美工業団地地区計画 総括図


1/25,000

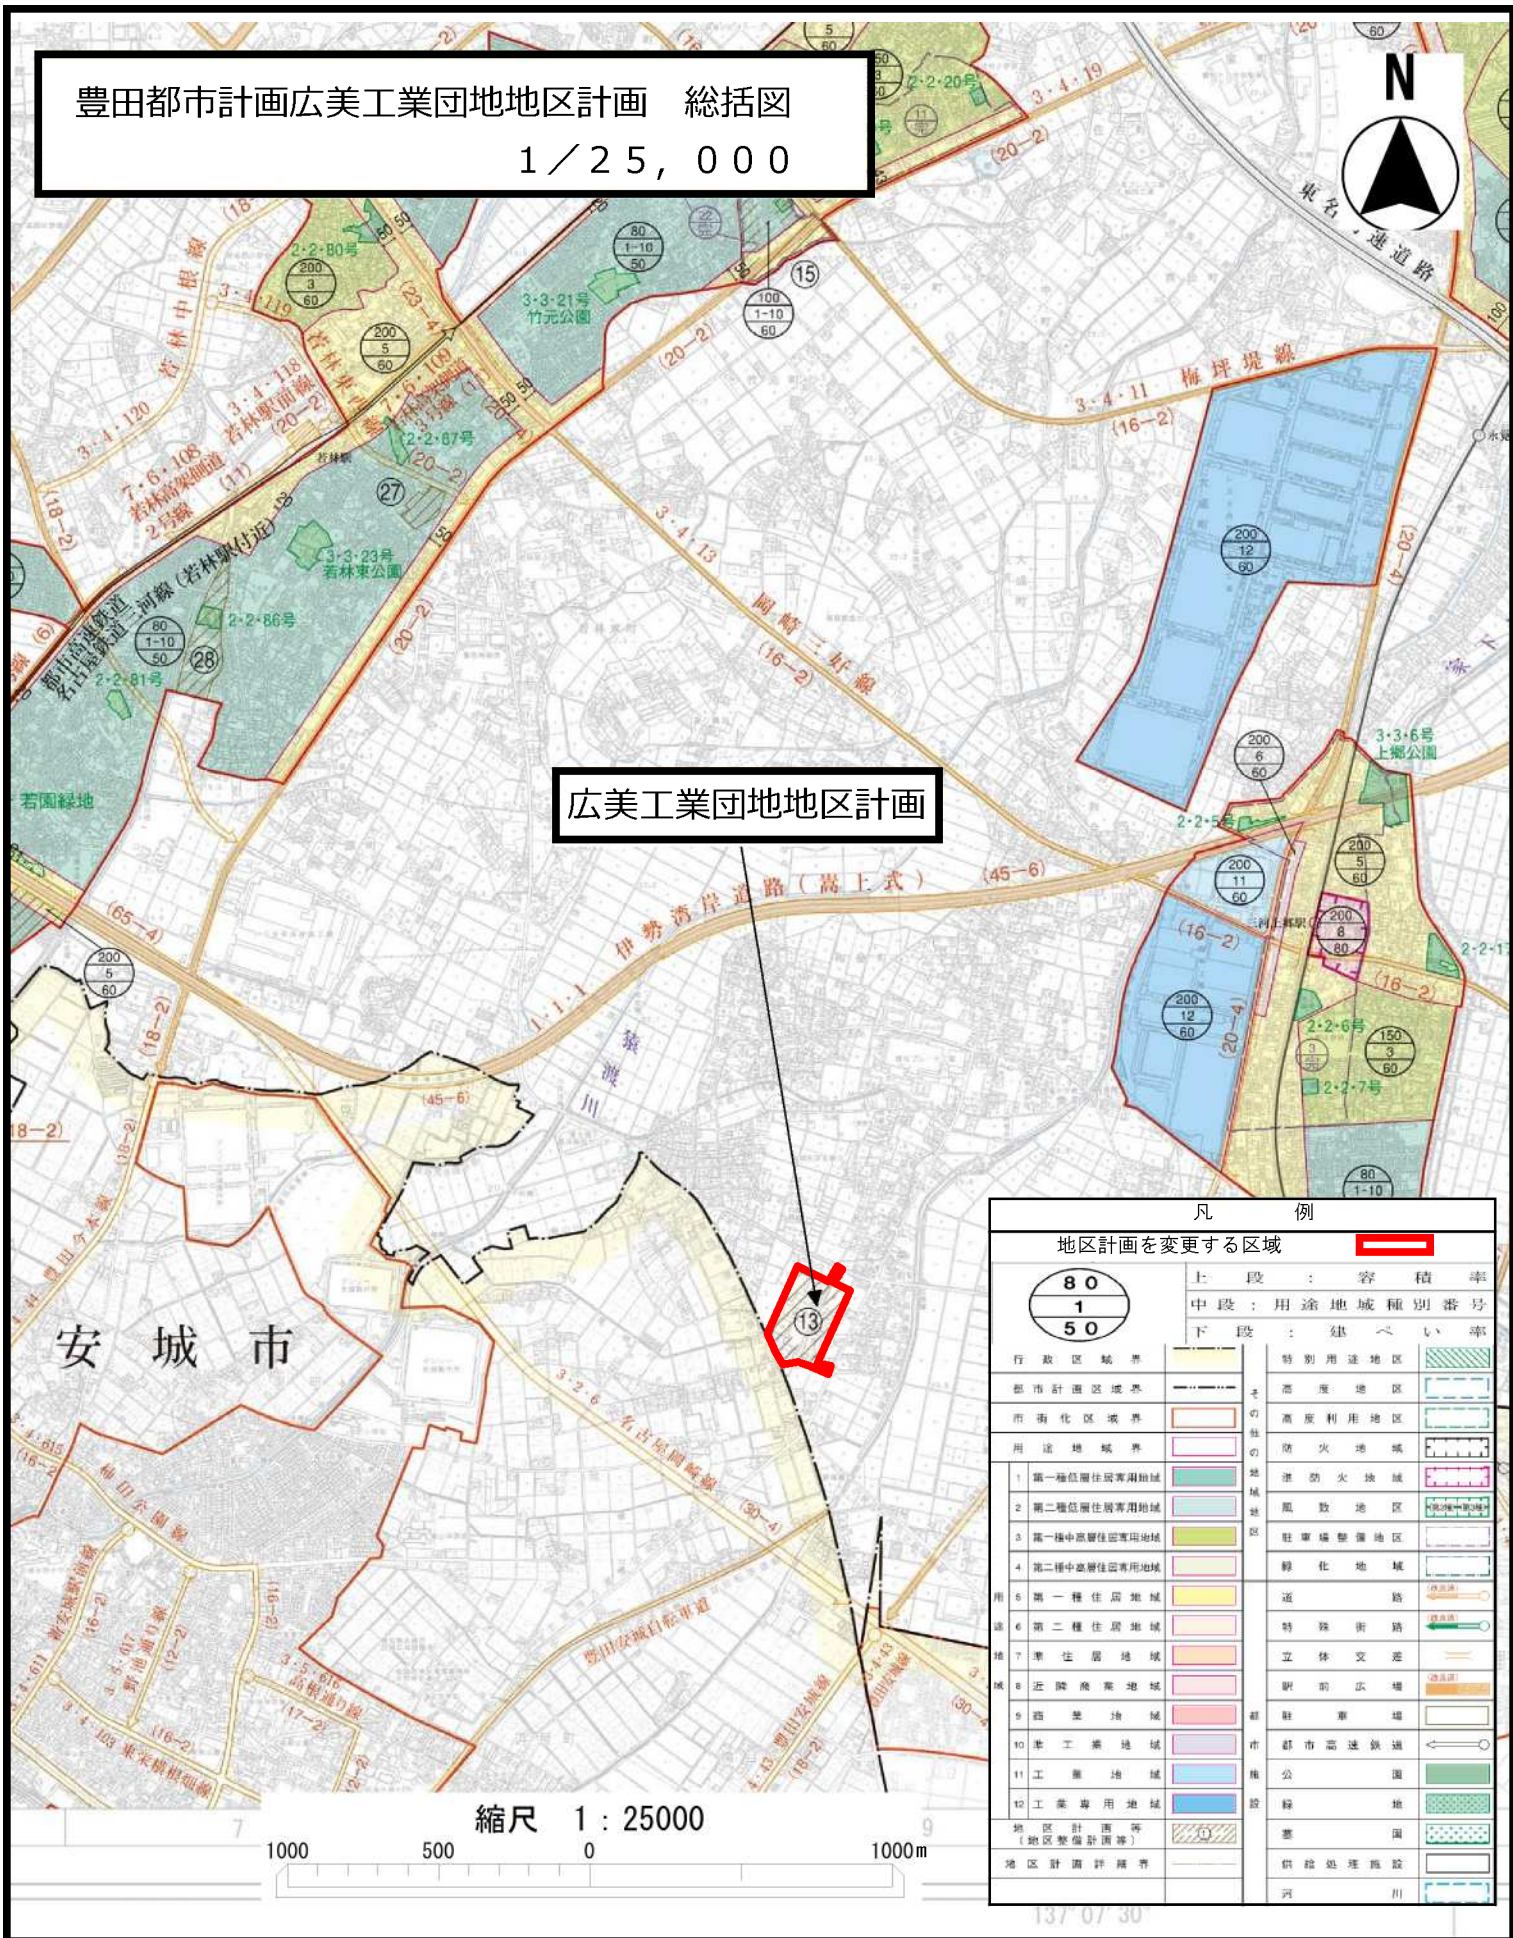

広美工業団地地区計画

安城市

縮尺 1 : 25000

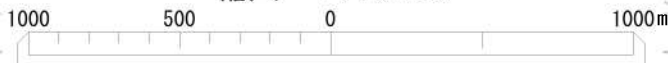

凡例	
地区計画を変更する区域 	
<div style="border: 1px solid black; border-radius: 50%; width: 30px; height: 30px; display: flex; align-items: center; justify-content: center; margin: 0 auto;"> <div style="border: 1px solid black; border-radius: 50%; width: 15px; height: 15px; display: flex; align-items: center; justify-content: center; margin: 0 auto;">80</div> <div style="border: 1px solid black; border-radius: 50%; width: 15px; height: 15px; display: flex; align-items: center; justify-content: center; margin: 0 auto;">1</div> <div style="border: 1px solid black; border-radius: 50%; width: 15px; height: 15px; display: flex; align-items: center; justify-content: center; margin: 0 auto;">50</div> </div>	上段：容積率
	中段：用途地域種別番号
	下段：建ぺい率
行政区境界	特別用途地区
都市計画区境界	高度地区
市街化区境界	高度利用地区
用途地域界	防火地域
1 第一種低層住居専用地域	準防火地域
2 第二種低層住居専用地域	風致地区
3 第一種中高層住居専用地域	駐車場整備地区
4 第二種中高層住居専用地域	緑化地域
5 第一種住居地域	道路
6 第二種住居地域	特殊街路
7 準住居地域	立体交差
8 近隣商業地域	駅前広場
9 商業地域	駅前広場
10 準工業地域	市都市高速鉄道
11 工業地域	公園
12 工業専用地域	緑地
地区計画等 (地区整備計画等)	公園
地区計画詳細等	供給処理施設
	河川