


豊田都市計画花本産業団地地区計画 総括図

1/25,000



花本産業団地地区計画

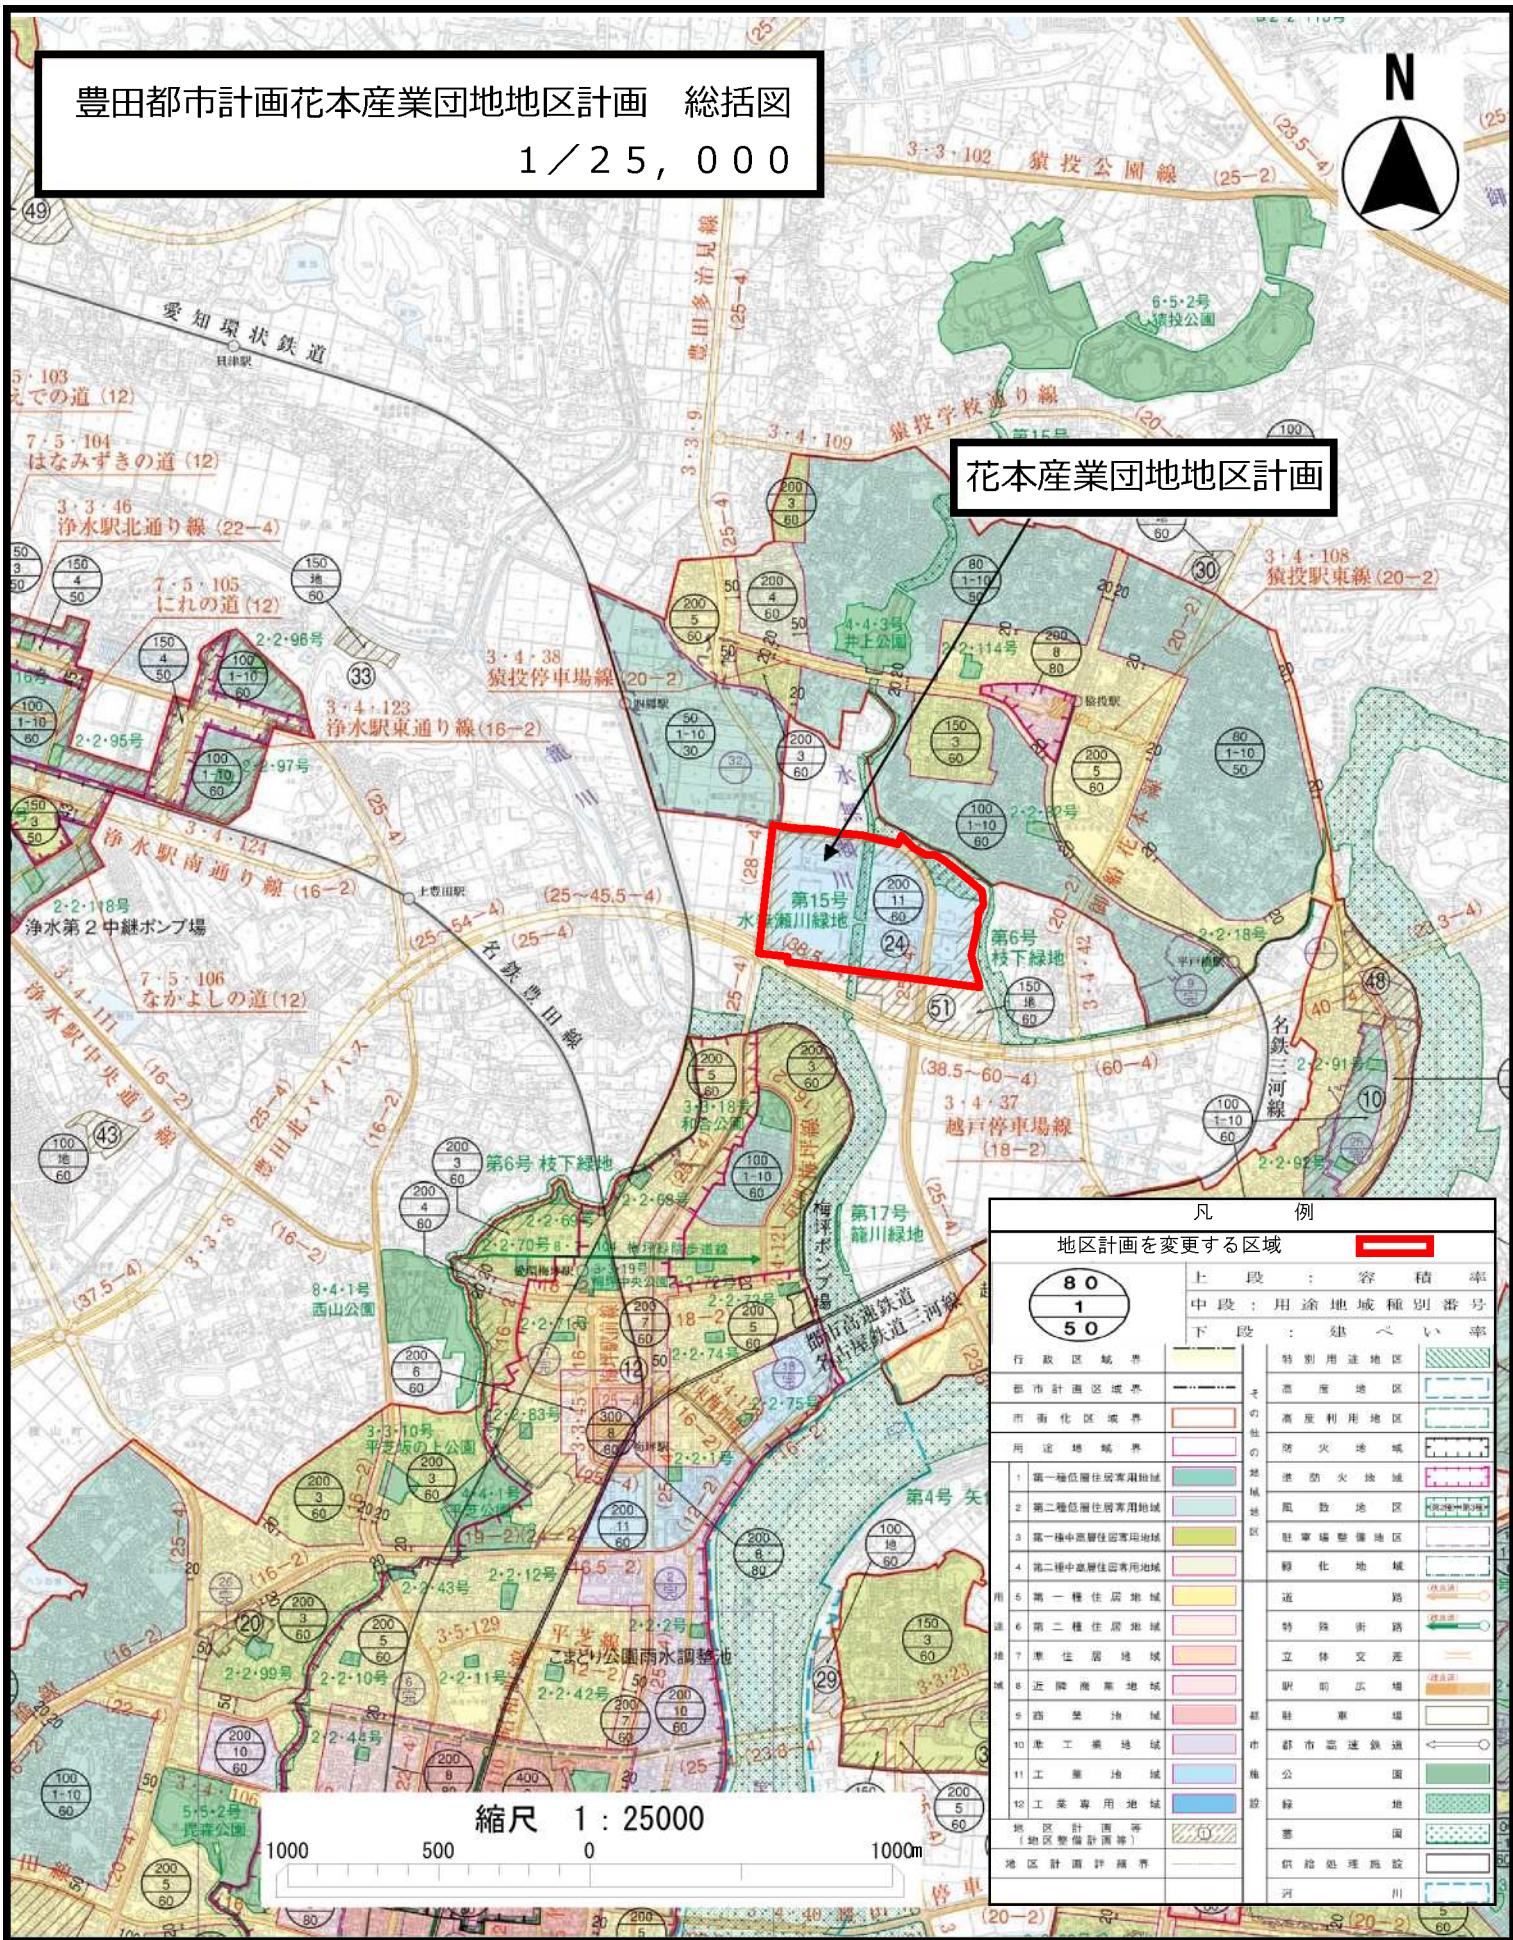

凡 例	
地区計画を変更する区域 	
<div style="border: 1px solid black; border-radius: 50%; width: 30px; height: 30px; display: flex; align-items: center; justify-content: center; margin: 0 auto;"> 80 1 50 </div>	上 段 : 容 積 率
	中 段 : 用 途 地 域 種 別 番 号
	下 段 : 建 ぺ い 率
行政区域界	特別用途地区
都市計画区域界	高度地区
市街化区域界	高度利用地区
用途地域界	防火地域
第一種低層住居専用地域	準防火地域
第二種低層住居専用地域	風致地区
第一種中高層住居専用地域	駐車場整備地区
第二種中高層住居専用地域	緑化地域
第一種住居地域	道 路
第二種住居地域	特殊街路
準住居地域	立体交差
近隣商業地域	駅前広場
商業地域	駐 車 場
準工業地域	市 都 市 高 速 鉄 道
工業地域	公 園
工業専用地域	設 緑 地
地区計画等 (地区整備計画等)	憲 園
地区計画評価界	供 給 処 理 施 設
	河 川

縮尺 1 : 25000

1000 500 0 1000m