


豊田都市計画 御船山ノ神地区計画  
 計画図 1/2,500

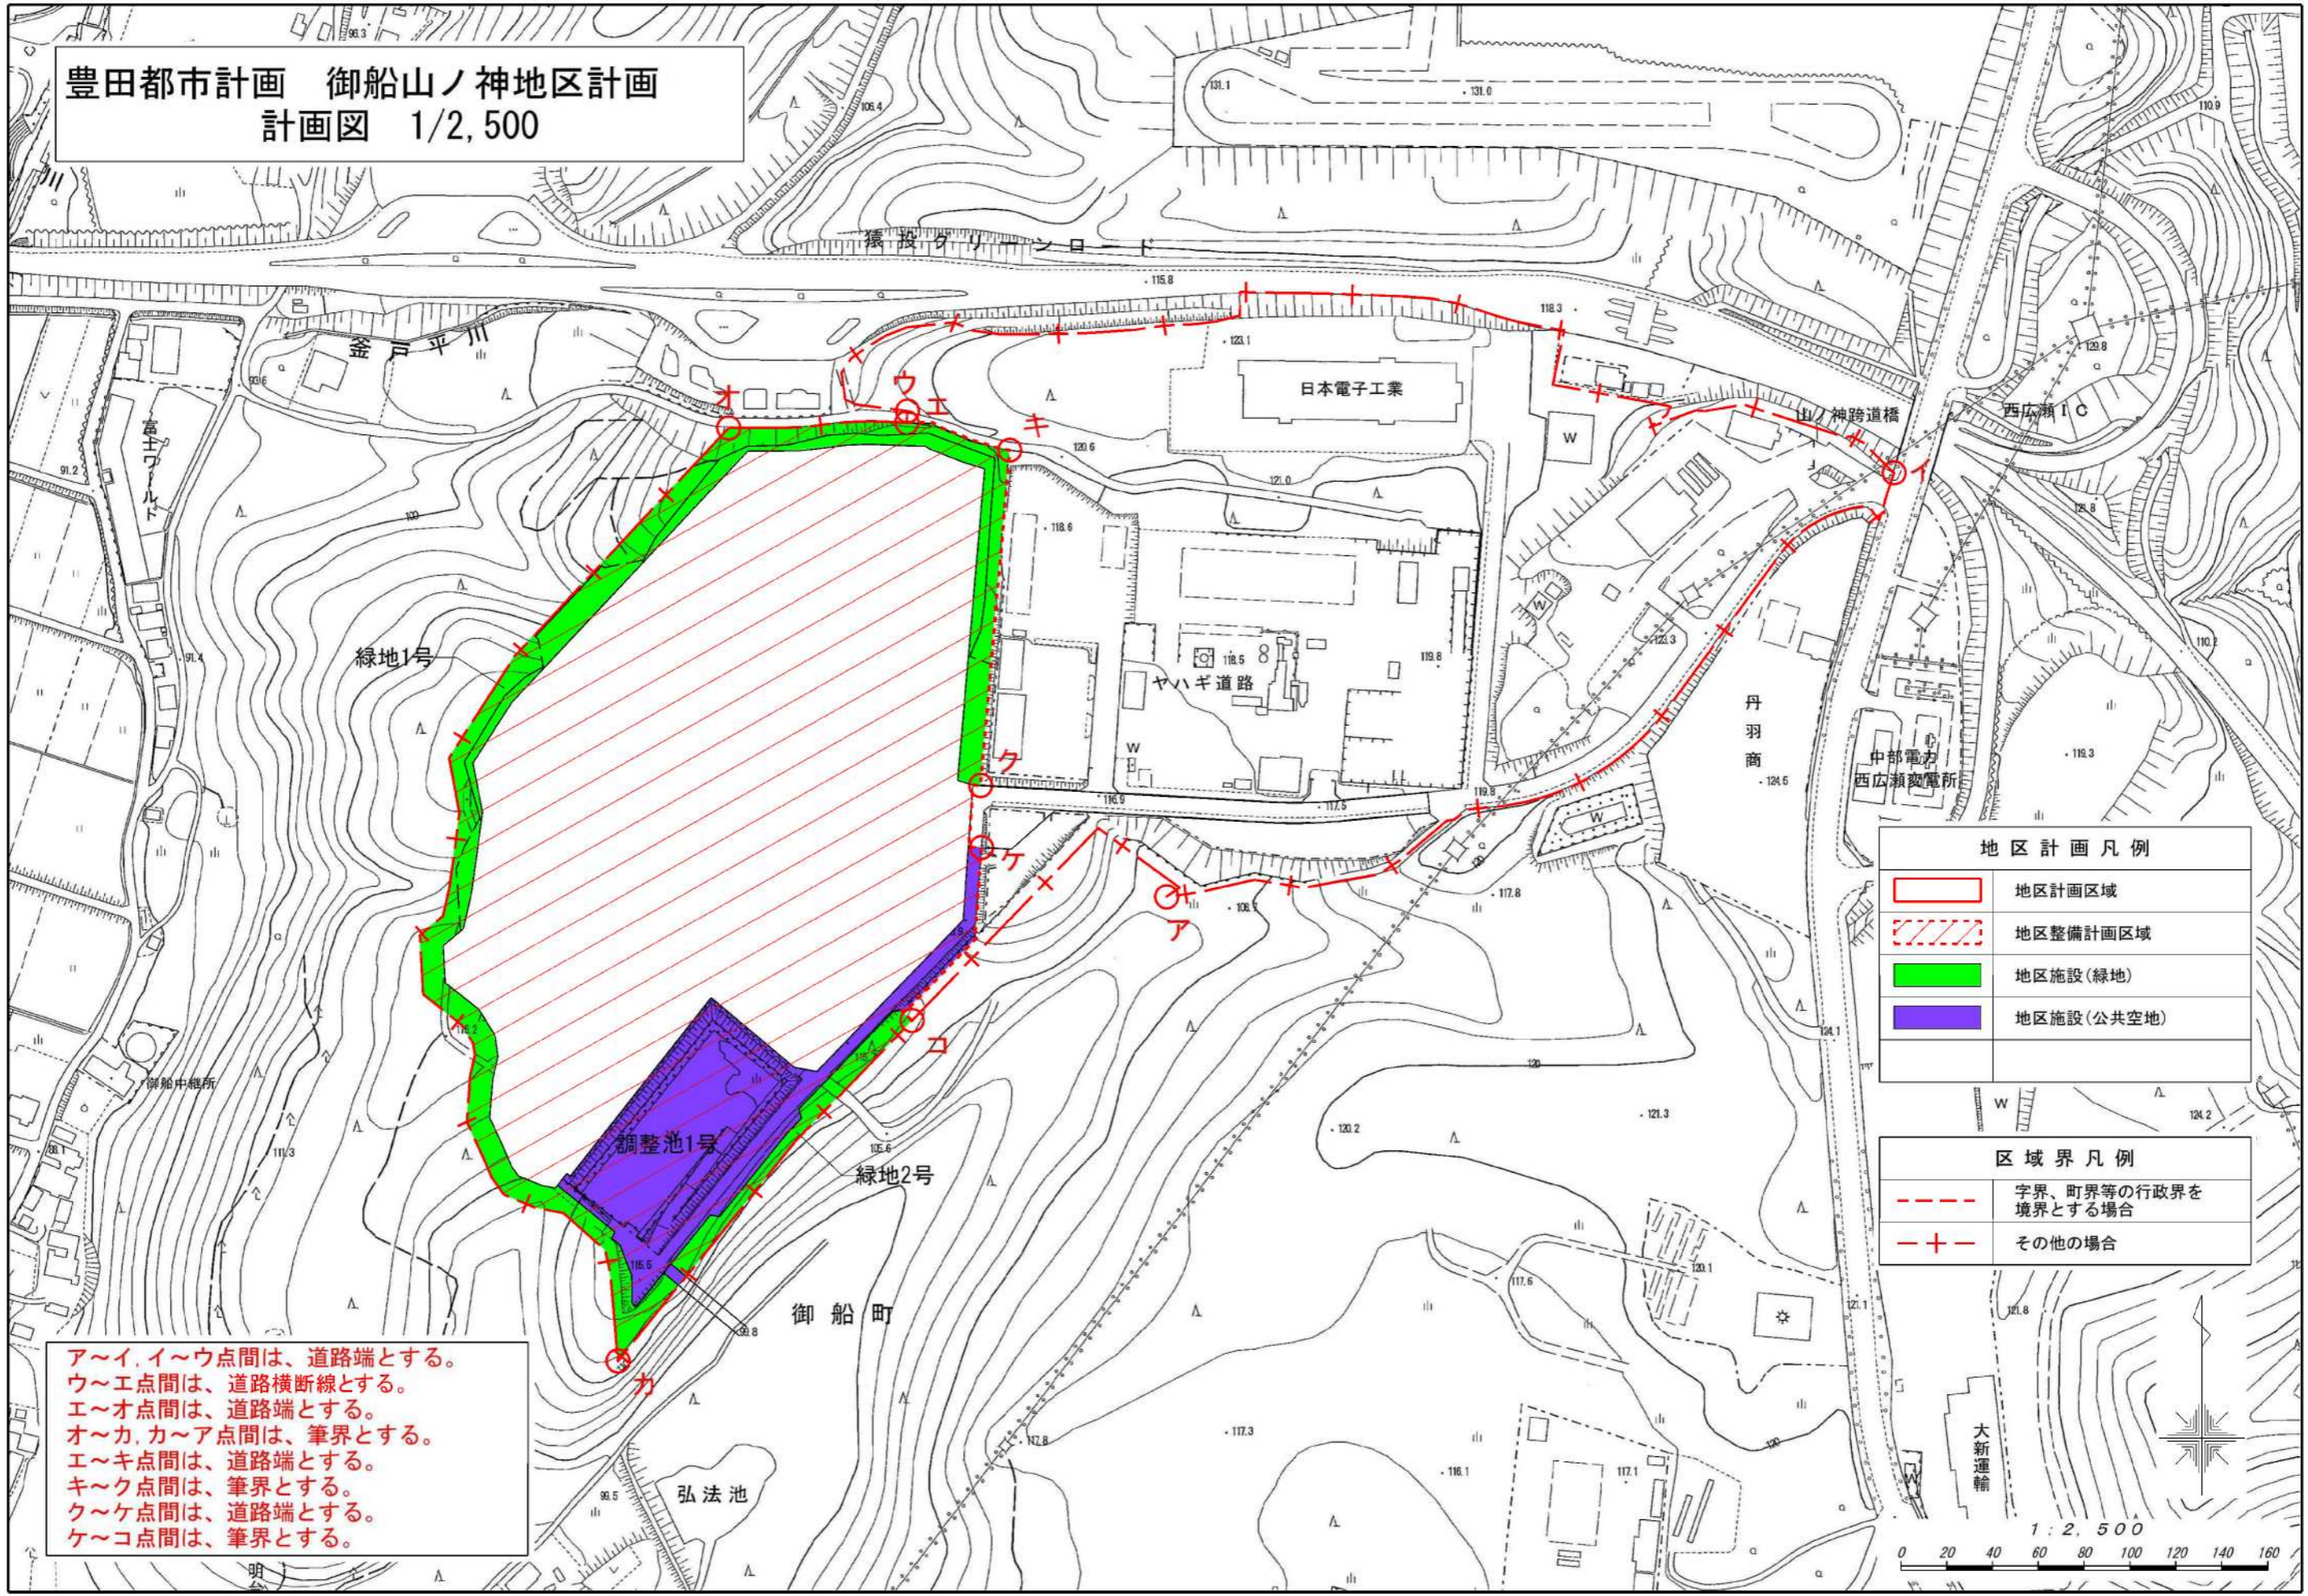

地区計画凡例

	地区計画区域
	地区整備計画区域
	地区施設(緑地)
	地区施設(公共空地)

区域界凡例

	字界、町界等の行政界を境界とする場合
	その他の場合

ア～イ、イ～ウ点間は、道路端とする。  
 ウ～エ点間は、道路横断線とする。  
 エ～オ点間は、道路端とする。  
 オ～カ、カ～ア点間は、筆界とする。  
 エ～キ点間は、道路端とする。  
 キ～ク点間は、筆界とする。  
 ク～ケ点間は、道路端とする。  
 ケ～コ点間は、筆界とする。

