


豊田都市計画 花本産業団地南部地区計画
 計画図 1/1,500

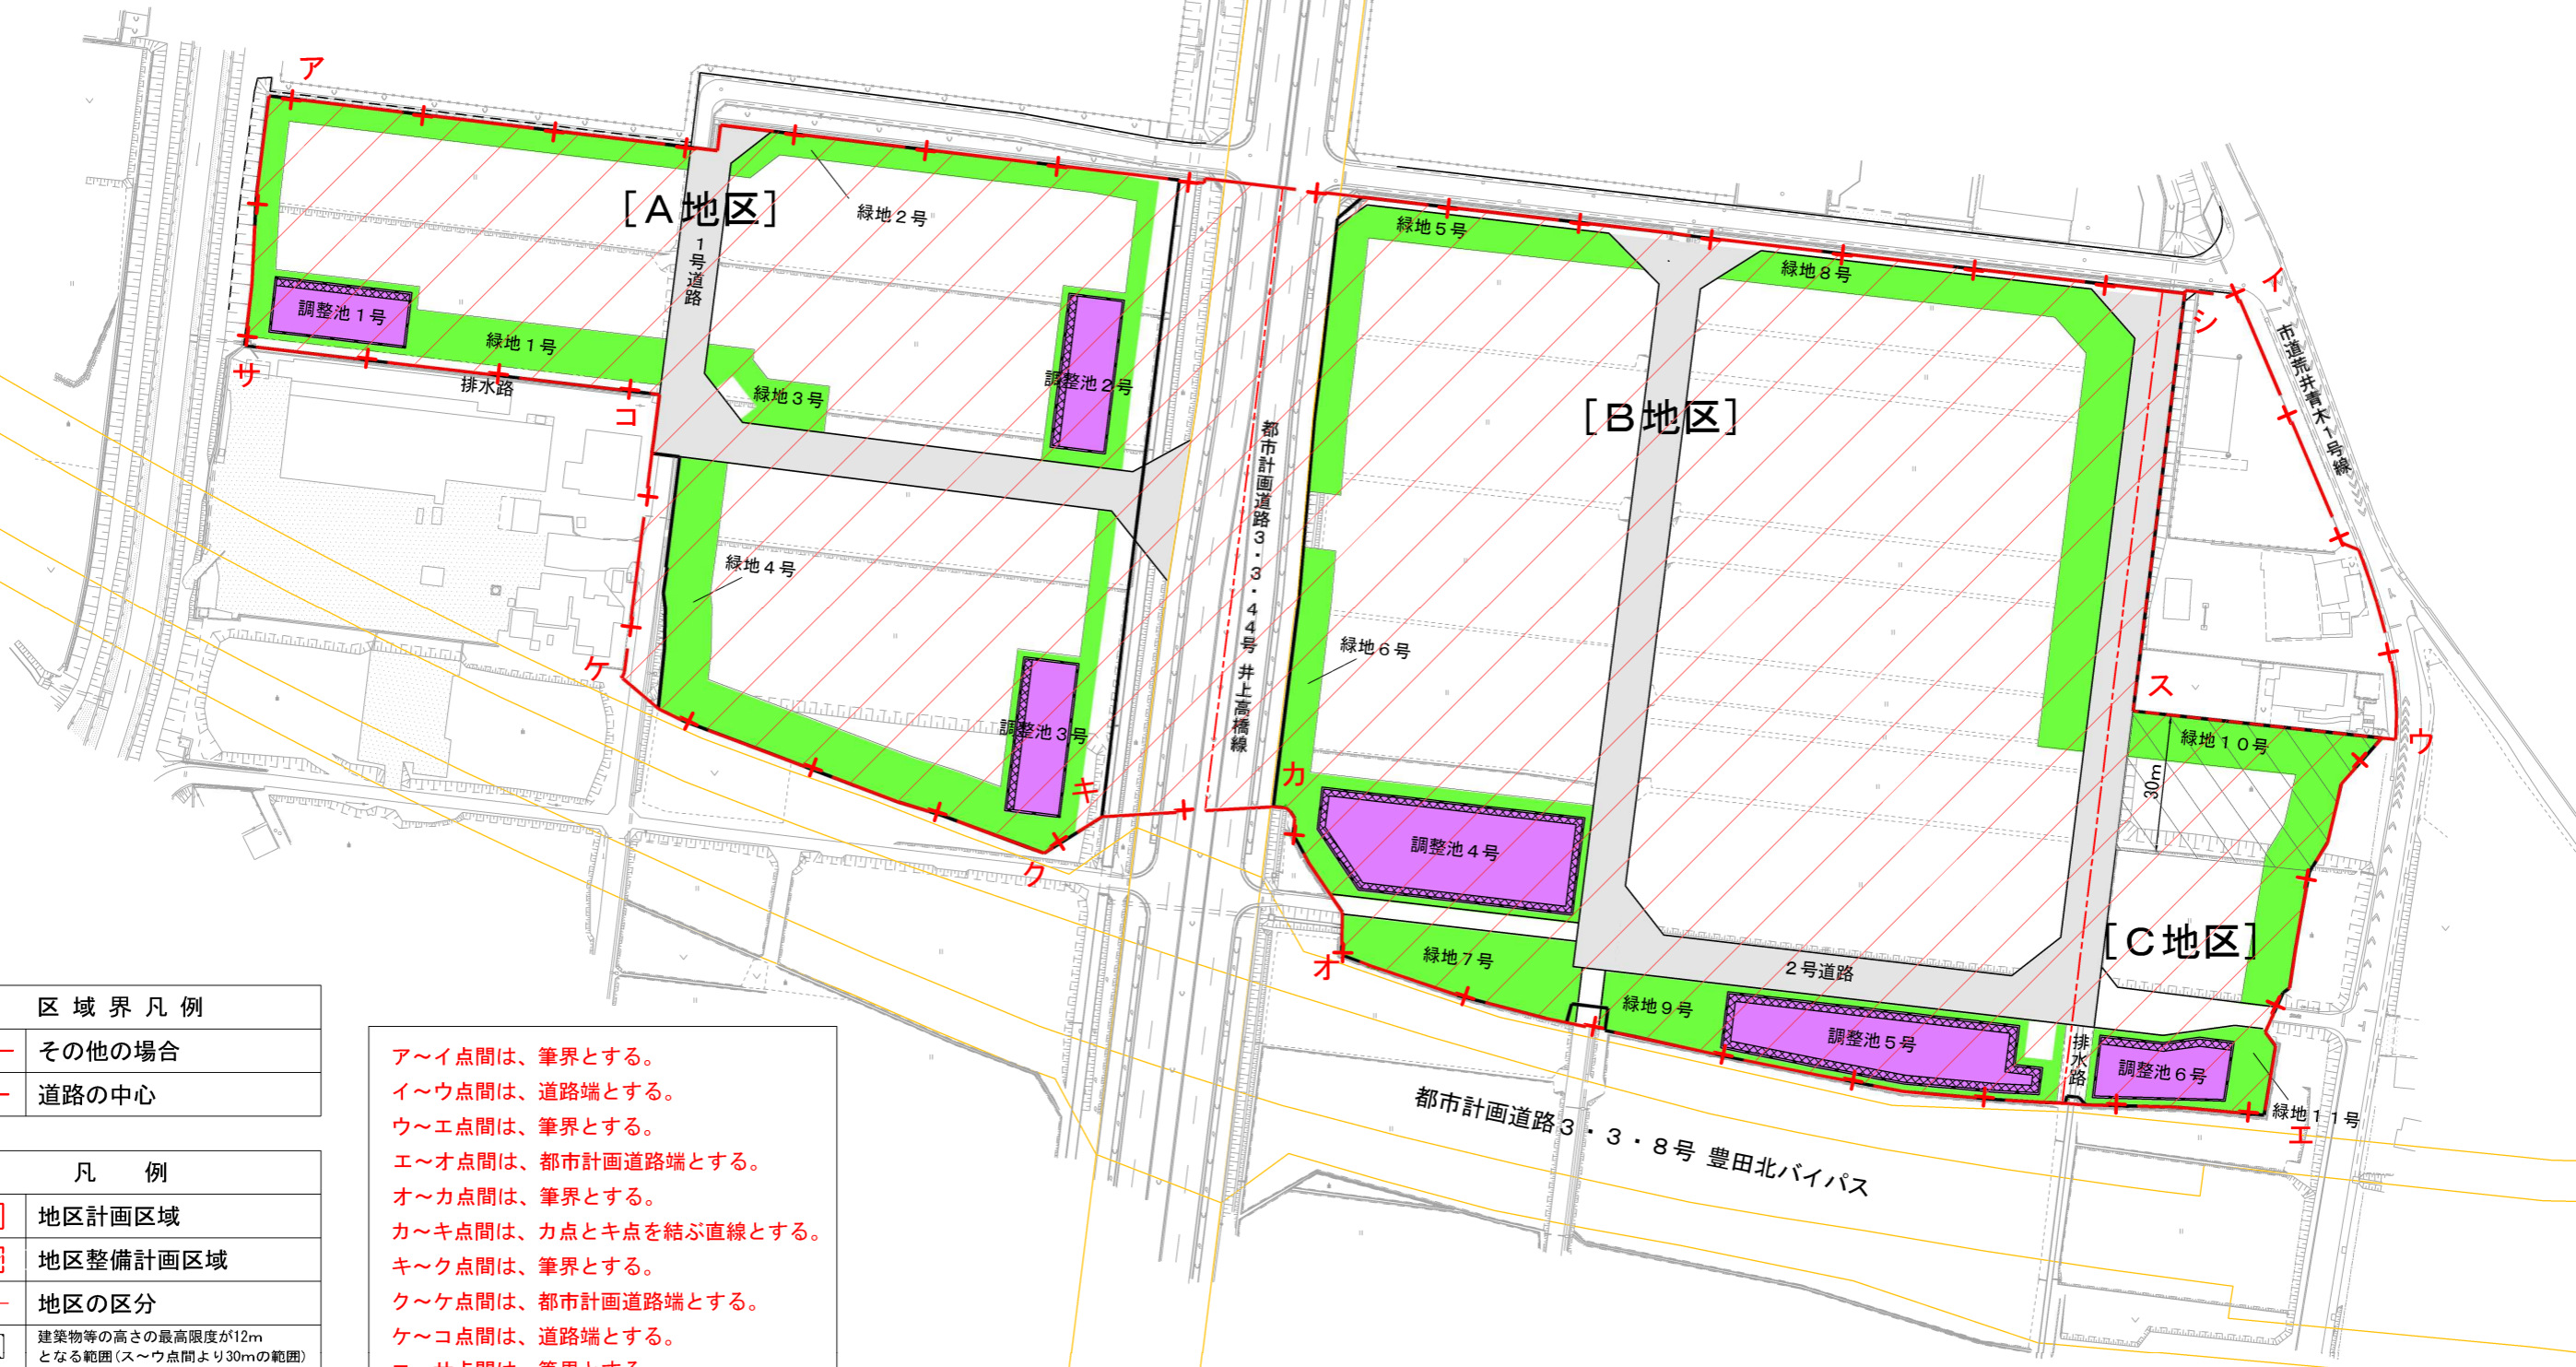

区域界凡例	
—+—	その他の場合
---	道路の中心

凡例	
	地区計画区域
	地区整備計画区域
---	地区の区分
	地区施設 (道路)
	地区施設 (緑地)
	地区施設 (公共空地)

ア～イ点間は、筆界とする。
 イ～ウ点間は、道路端とする。
 ウ～エ点間は、筆界とする。
 エ～オ点間は、都市計画道路端とする。
 オ～カ点間は、筆界とする。
 カ～キ点間は、カ点とキ点を結ぶ直線とする。
 キ～ク点間は、筆界とする。
 ク～ケ点間は、都市計画道路端とする。
 ケ～コ点間は、道路端とする。
 コ～サ点間は、筆界とする。
 サ～ア点間は、河川端とする。
 シ～ス点間は、筆界(道路端)とする。
 ス～ウ点間は、筆界とする。

