


豊田都市計画道路の変更
(市決定)

3・4・40号 豊田市停車場線ほか2路線
総括図

縮尺1/25,000

0m 500m 1000m 2000m

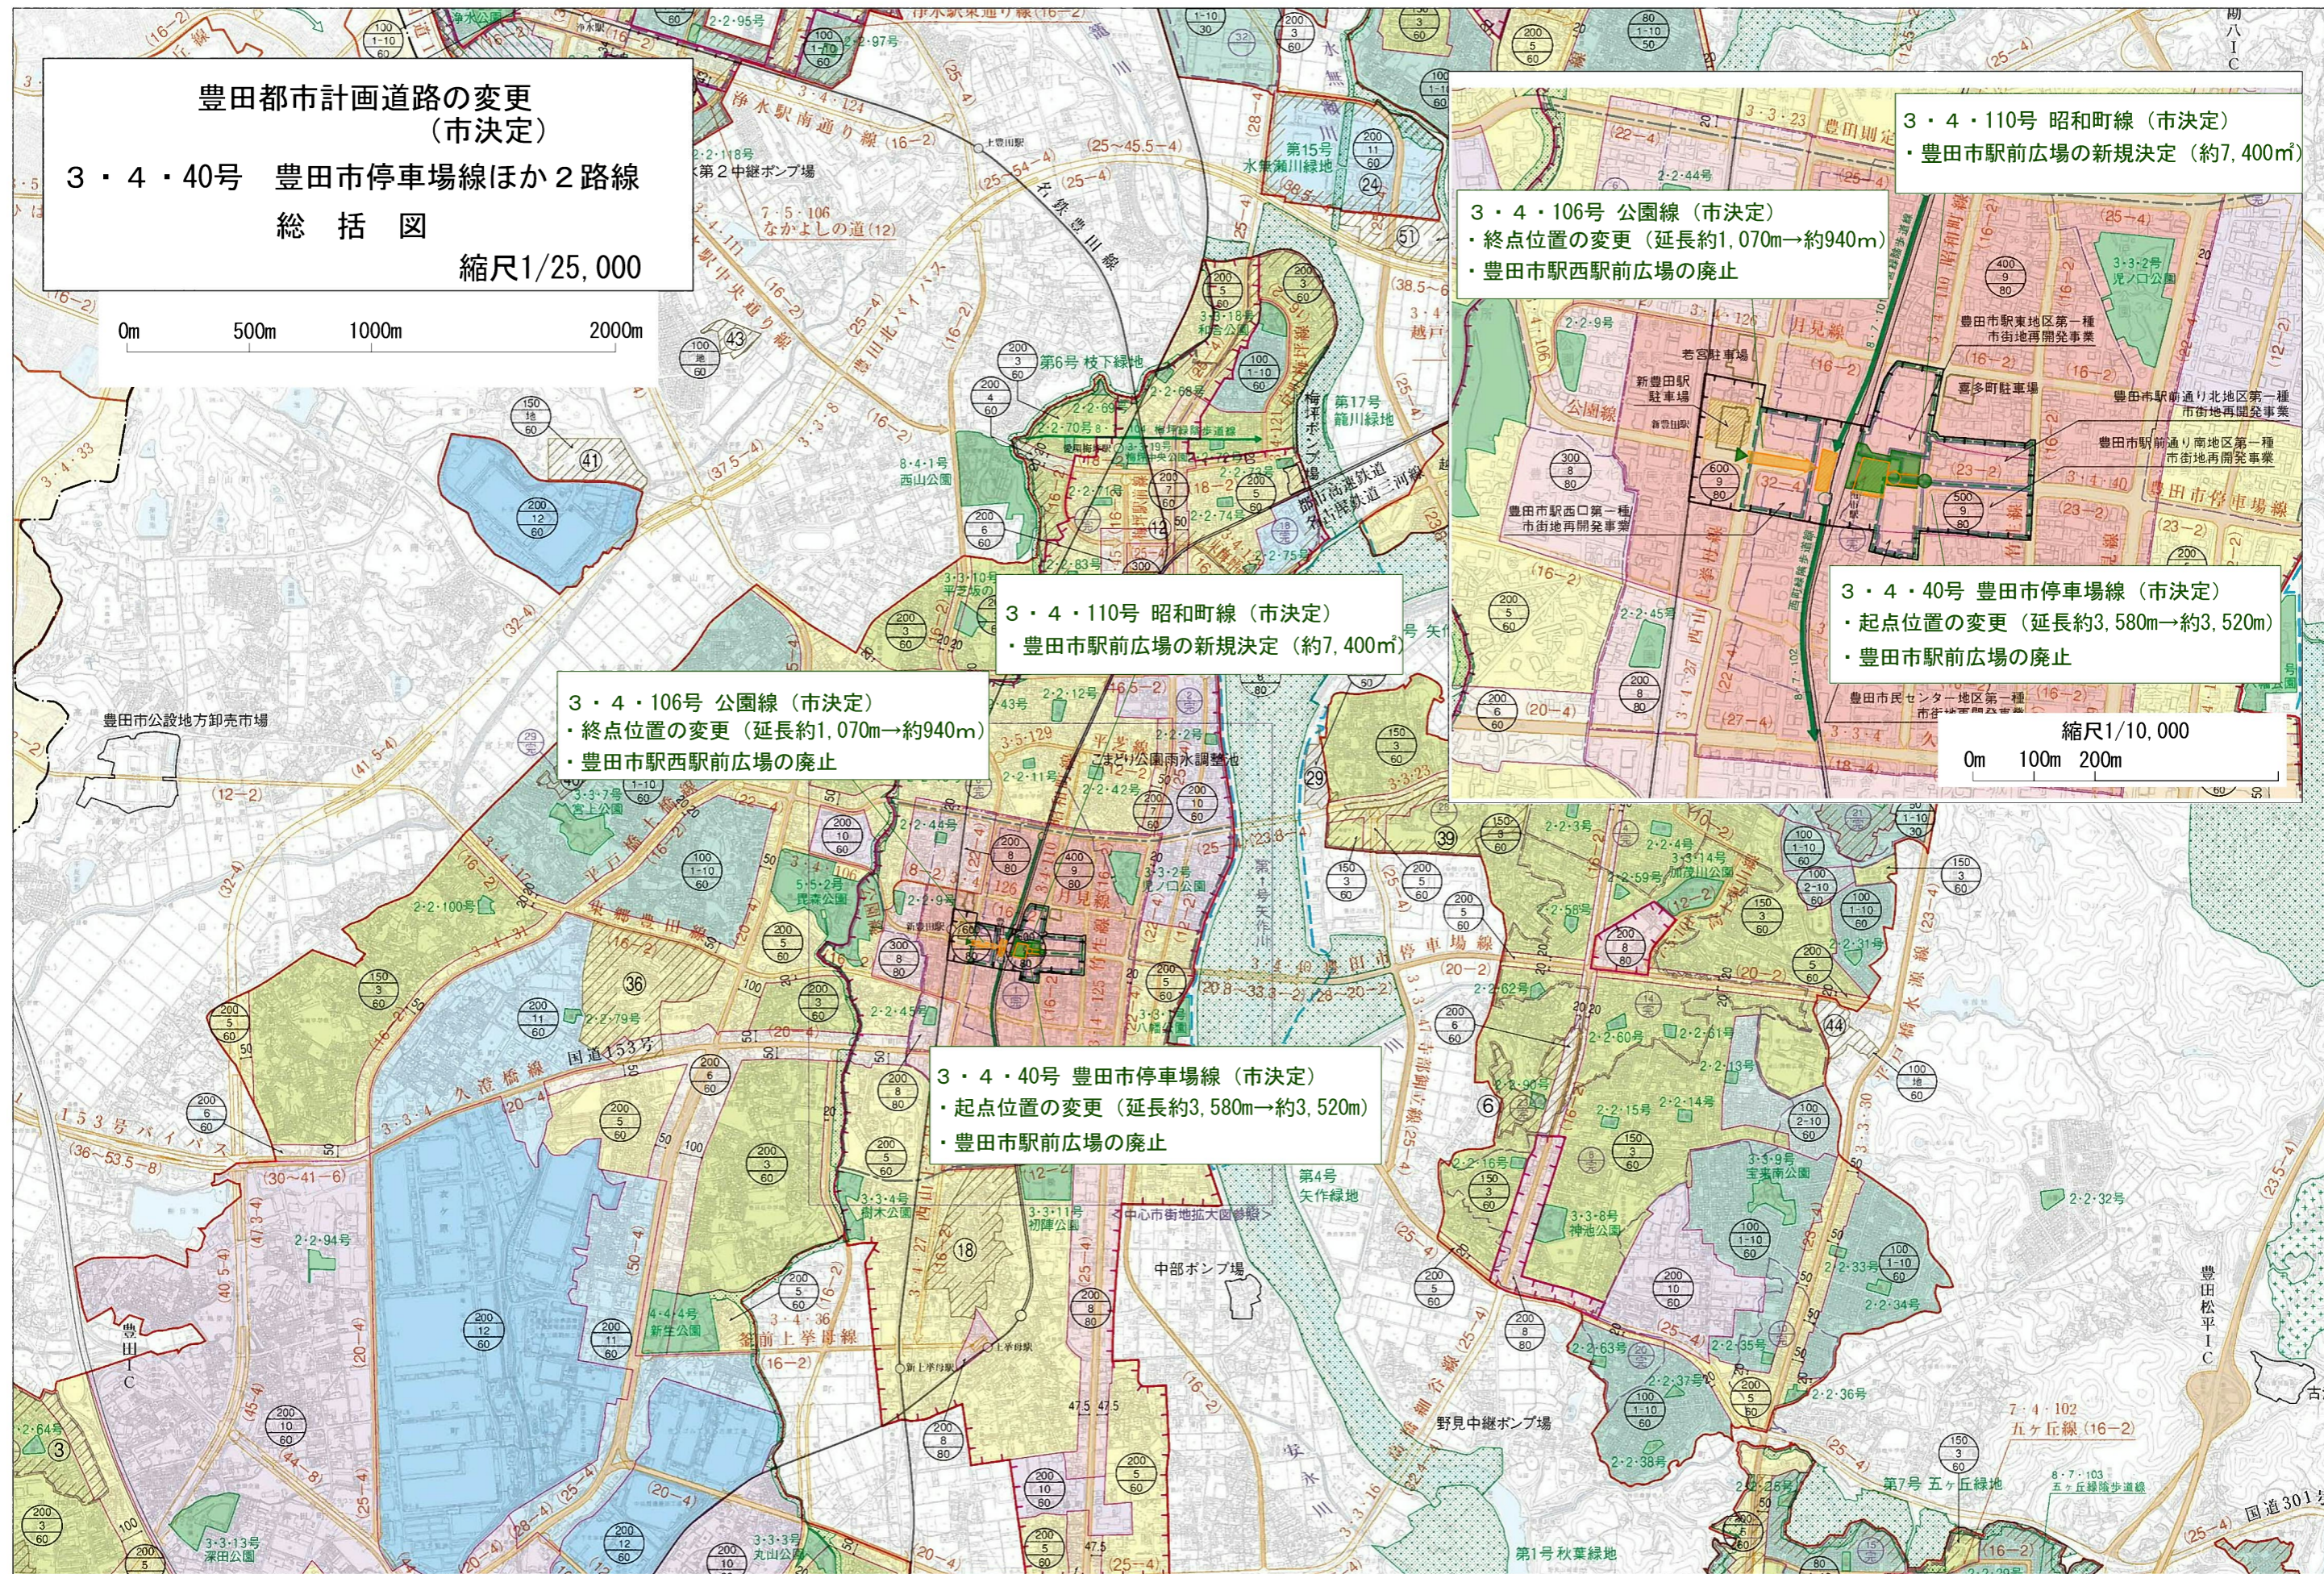

3・4・110号 昭和町線 (市決定)
・豊田市駅前広場の新規決定 (約7,400㎡)

3・4・106号 公園線 (市決定)
・終点位置の変更 (延長約1,070m→約940m)
・豊田市駅西駅前広場の廃止

3・4・110号 昭和町線 (市決定)
・豊田市駅前広場の新規決定 (約7,400㎡)

3・4・106号 公園線 (市決定)
・終点位置の変更 (延長約1,070m→約940m)
・豊田市駅西駅前広場の廃止

3・4・40号 豊田市停車場線 (市決定)
・起点位置の変更 (延長約3,580m→約3,520m)
・豊田市駅前広場の廃止

縮尺1/10,000
0m 100m 200m

3・4・40号 豊田市停車場線 (市決定)
・起点位置の変更 (延長約3,580m→約3,520m)
・豊田市駅前広場の廃止