


豊田都市計画道路の変更
(市決定)
3・4・40号 豊田市停車場線ほか2路線
計画図
縮尺 1:2,500

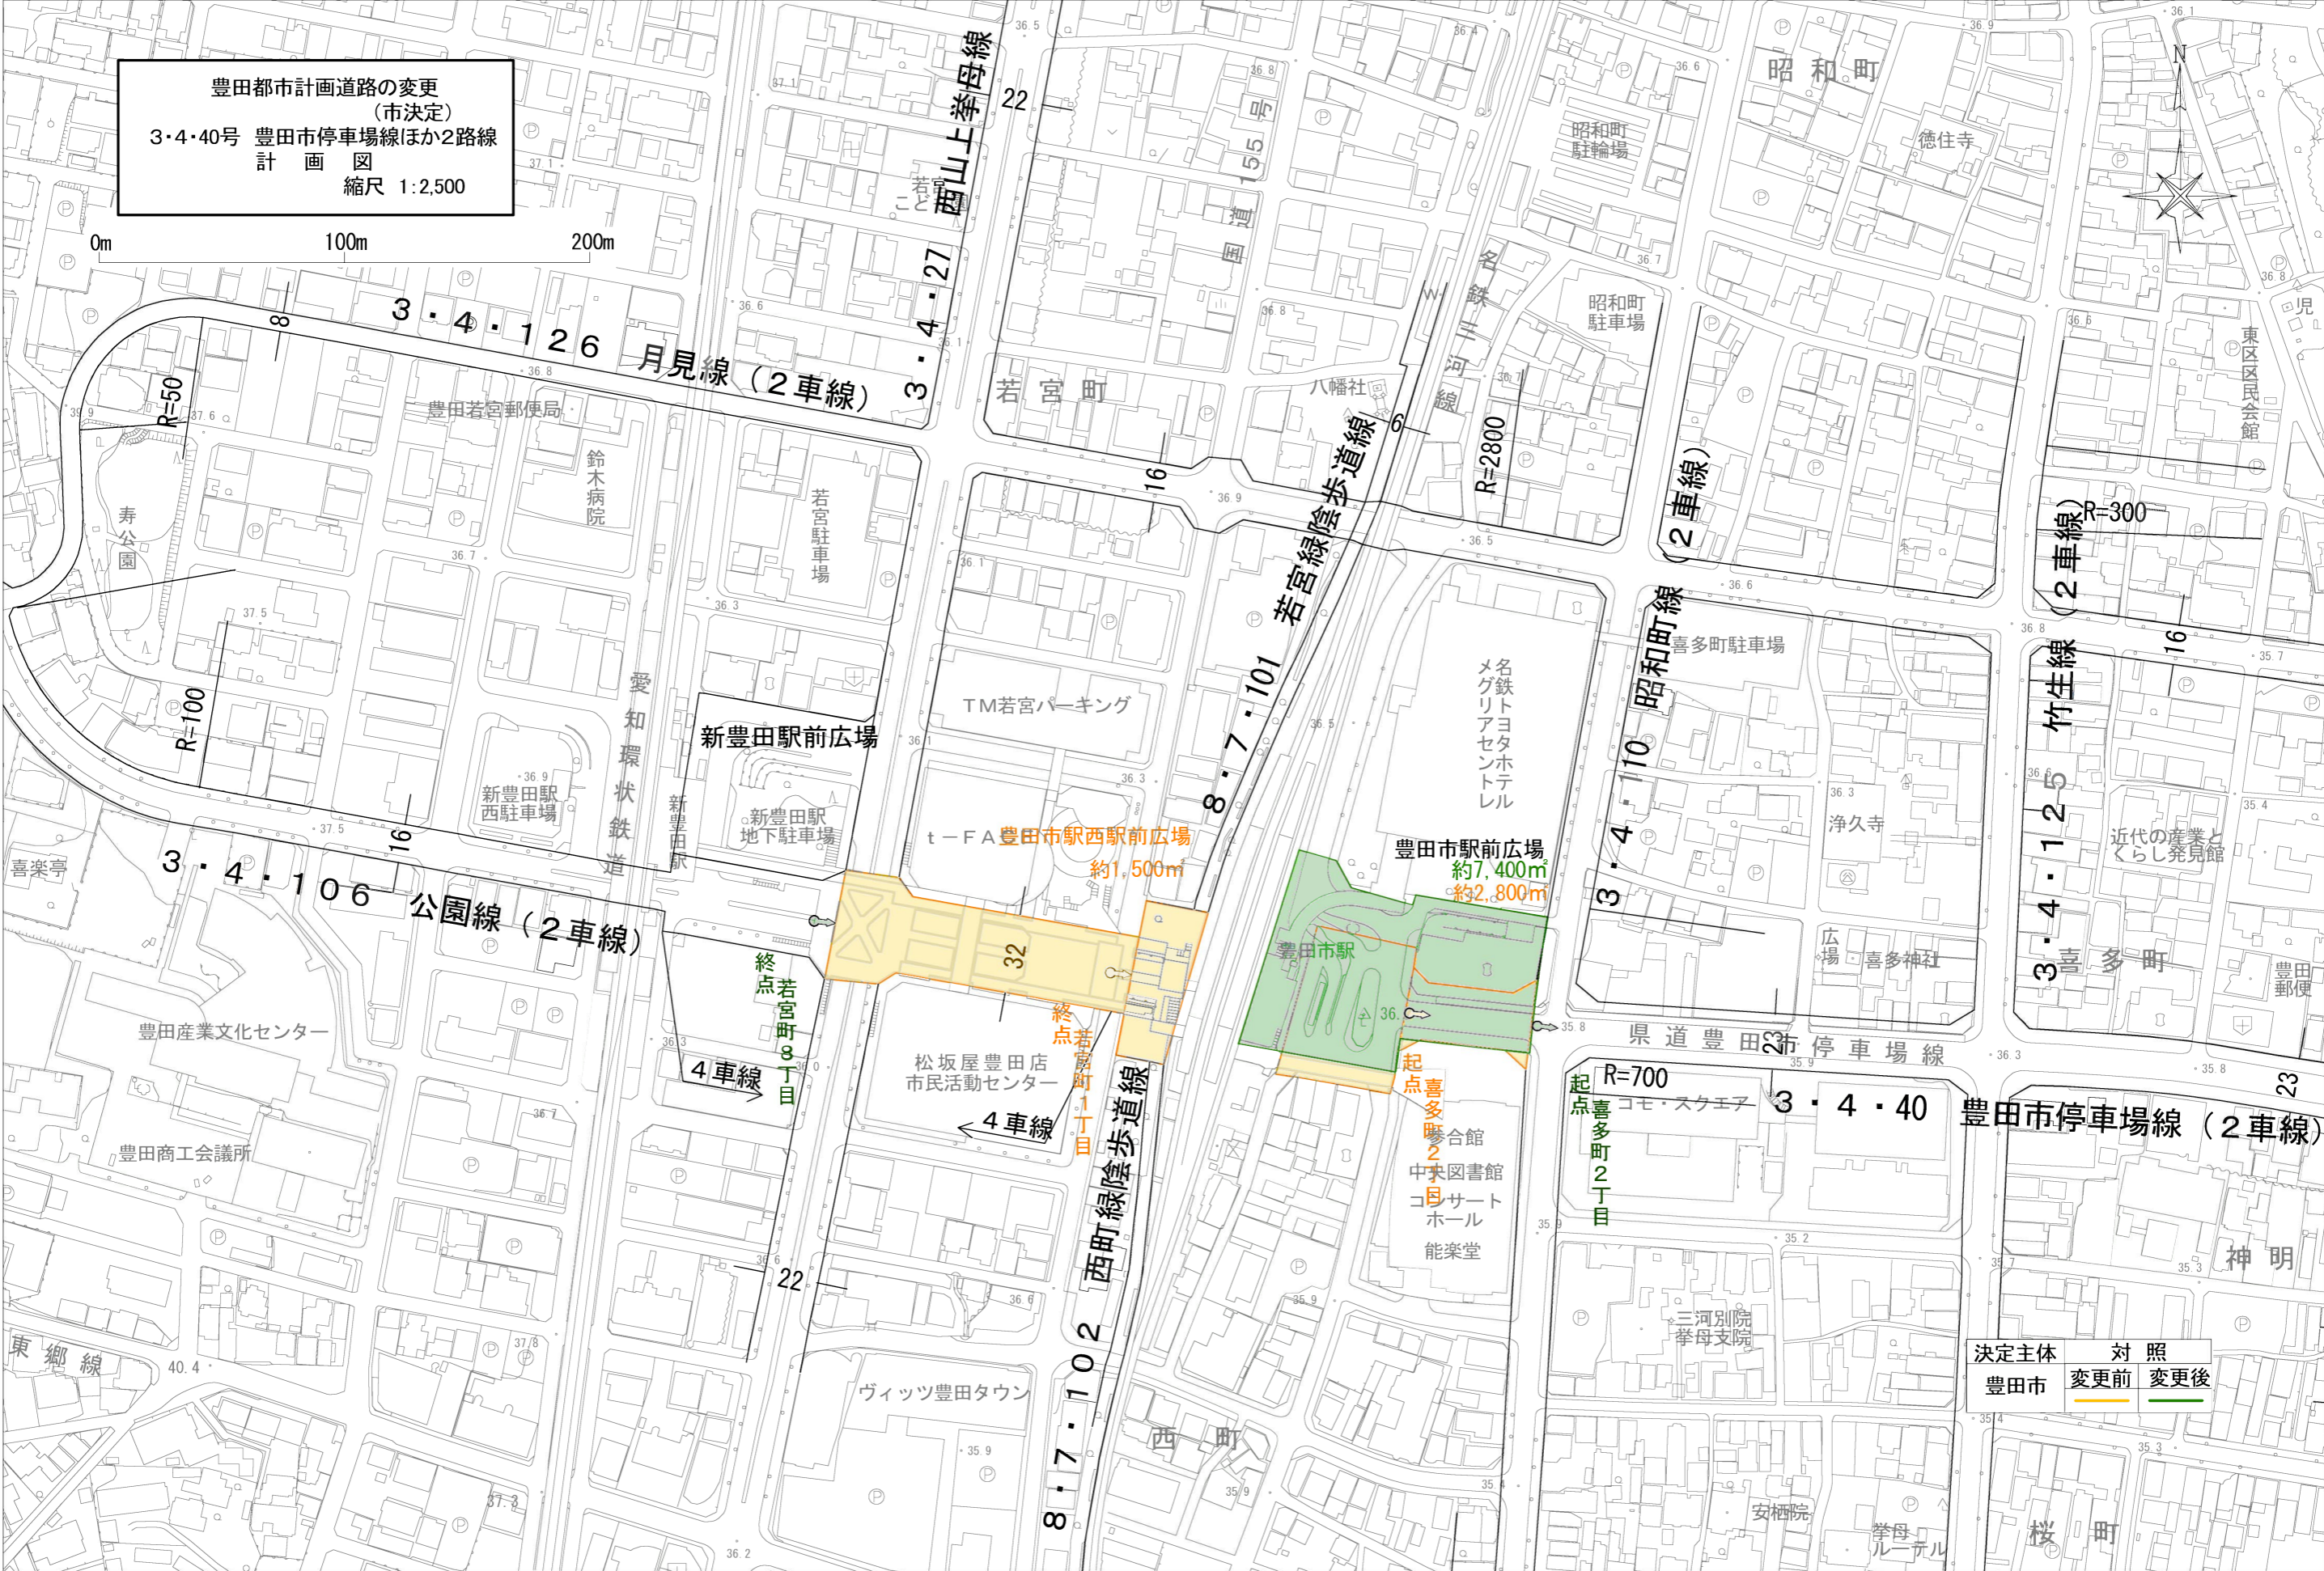

決定主体	対照
豊田市	変更前 変更後