


豊田都市計画交通広場の決定  
(市決定)

1号 若宮交通広場ほか1広場

総括図

縮尺1/25,000

0m 500m 1000m 2000m

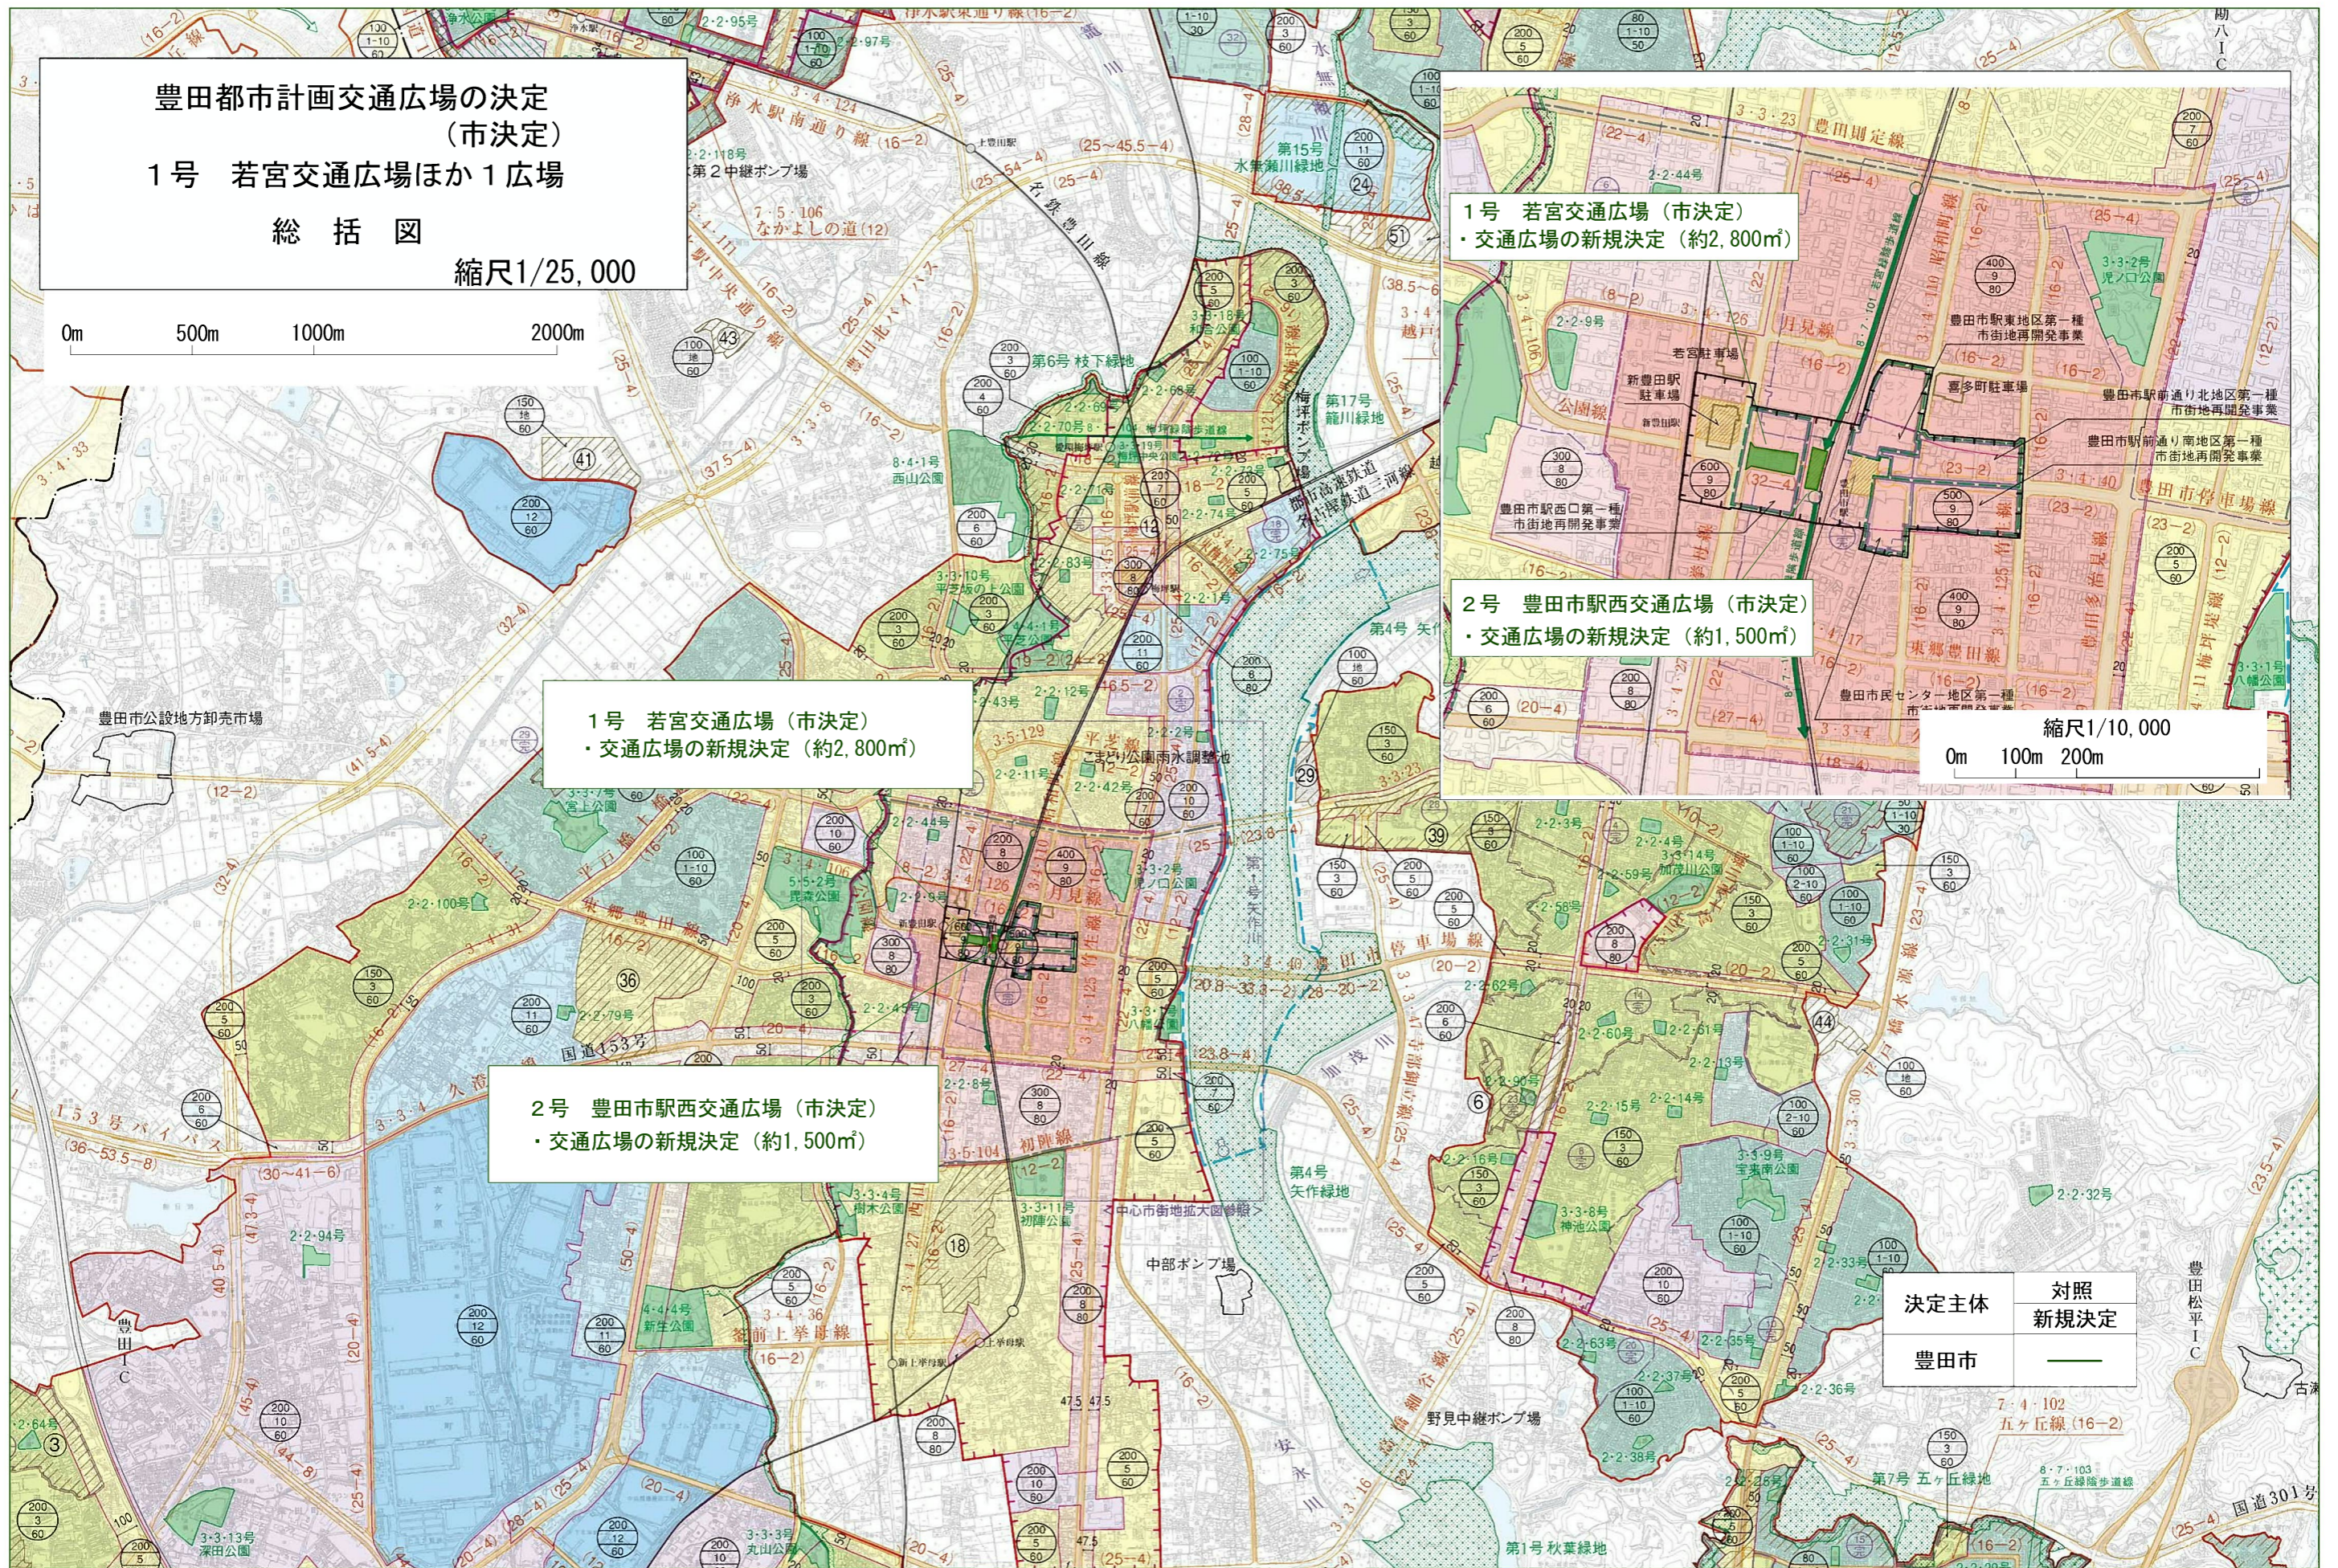

1号 若宮交通広場 (市決定)  
・交通広場の新規決定 (約2,800㎡)

2号 豊田市駅西交通広場 (市決定)  
・交通広場の新規決定 (約1,500㎡)

1号 若宮交通広場 (市決定)  
・交通広場の新規決定 (約2,800㎡)

2号 豊田市駅西交通広場 (市決定)  
・交通広場の新規決定 (約1,500㎡)

縮尺1/10,000  
0m 100m 200m

決定主体	対照 新規決定
豊田市	—