
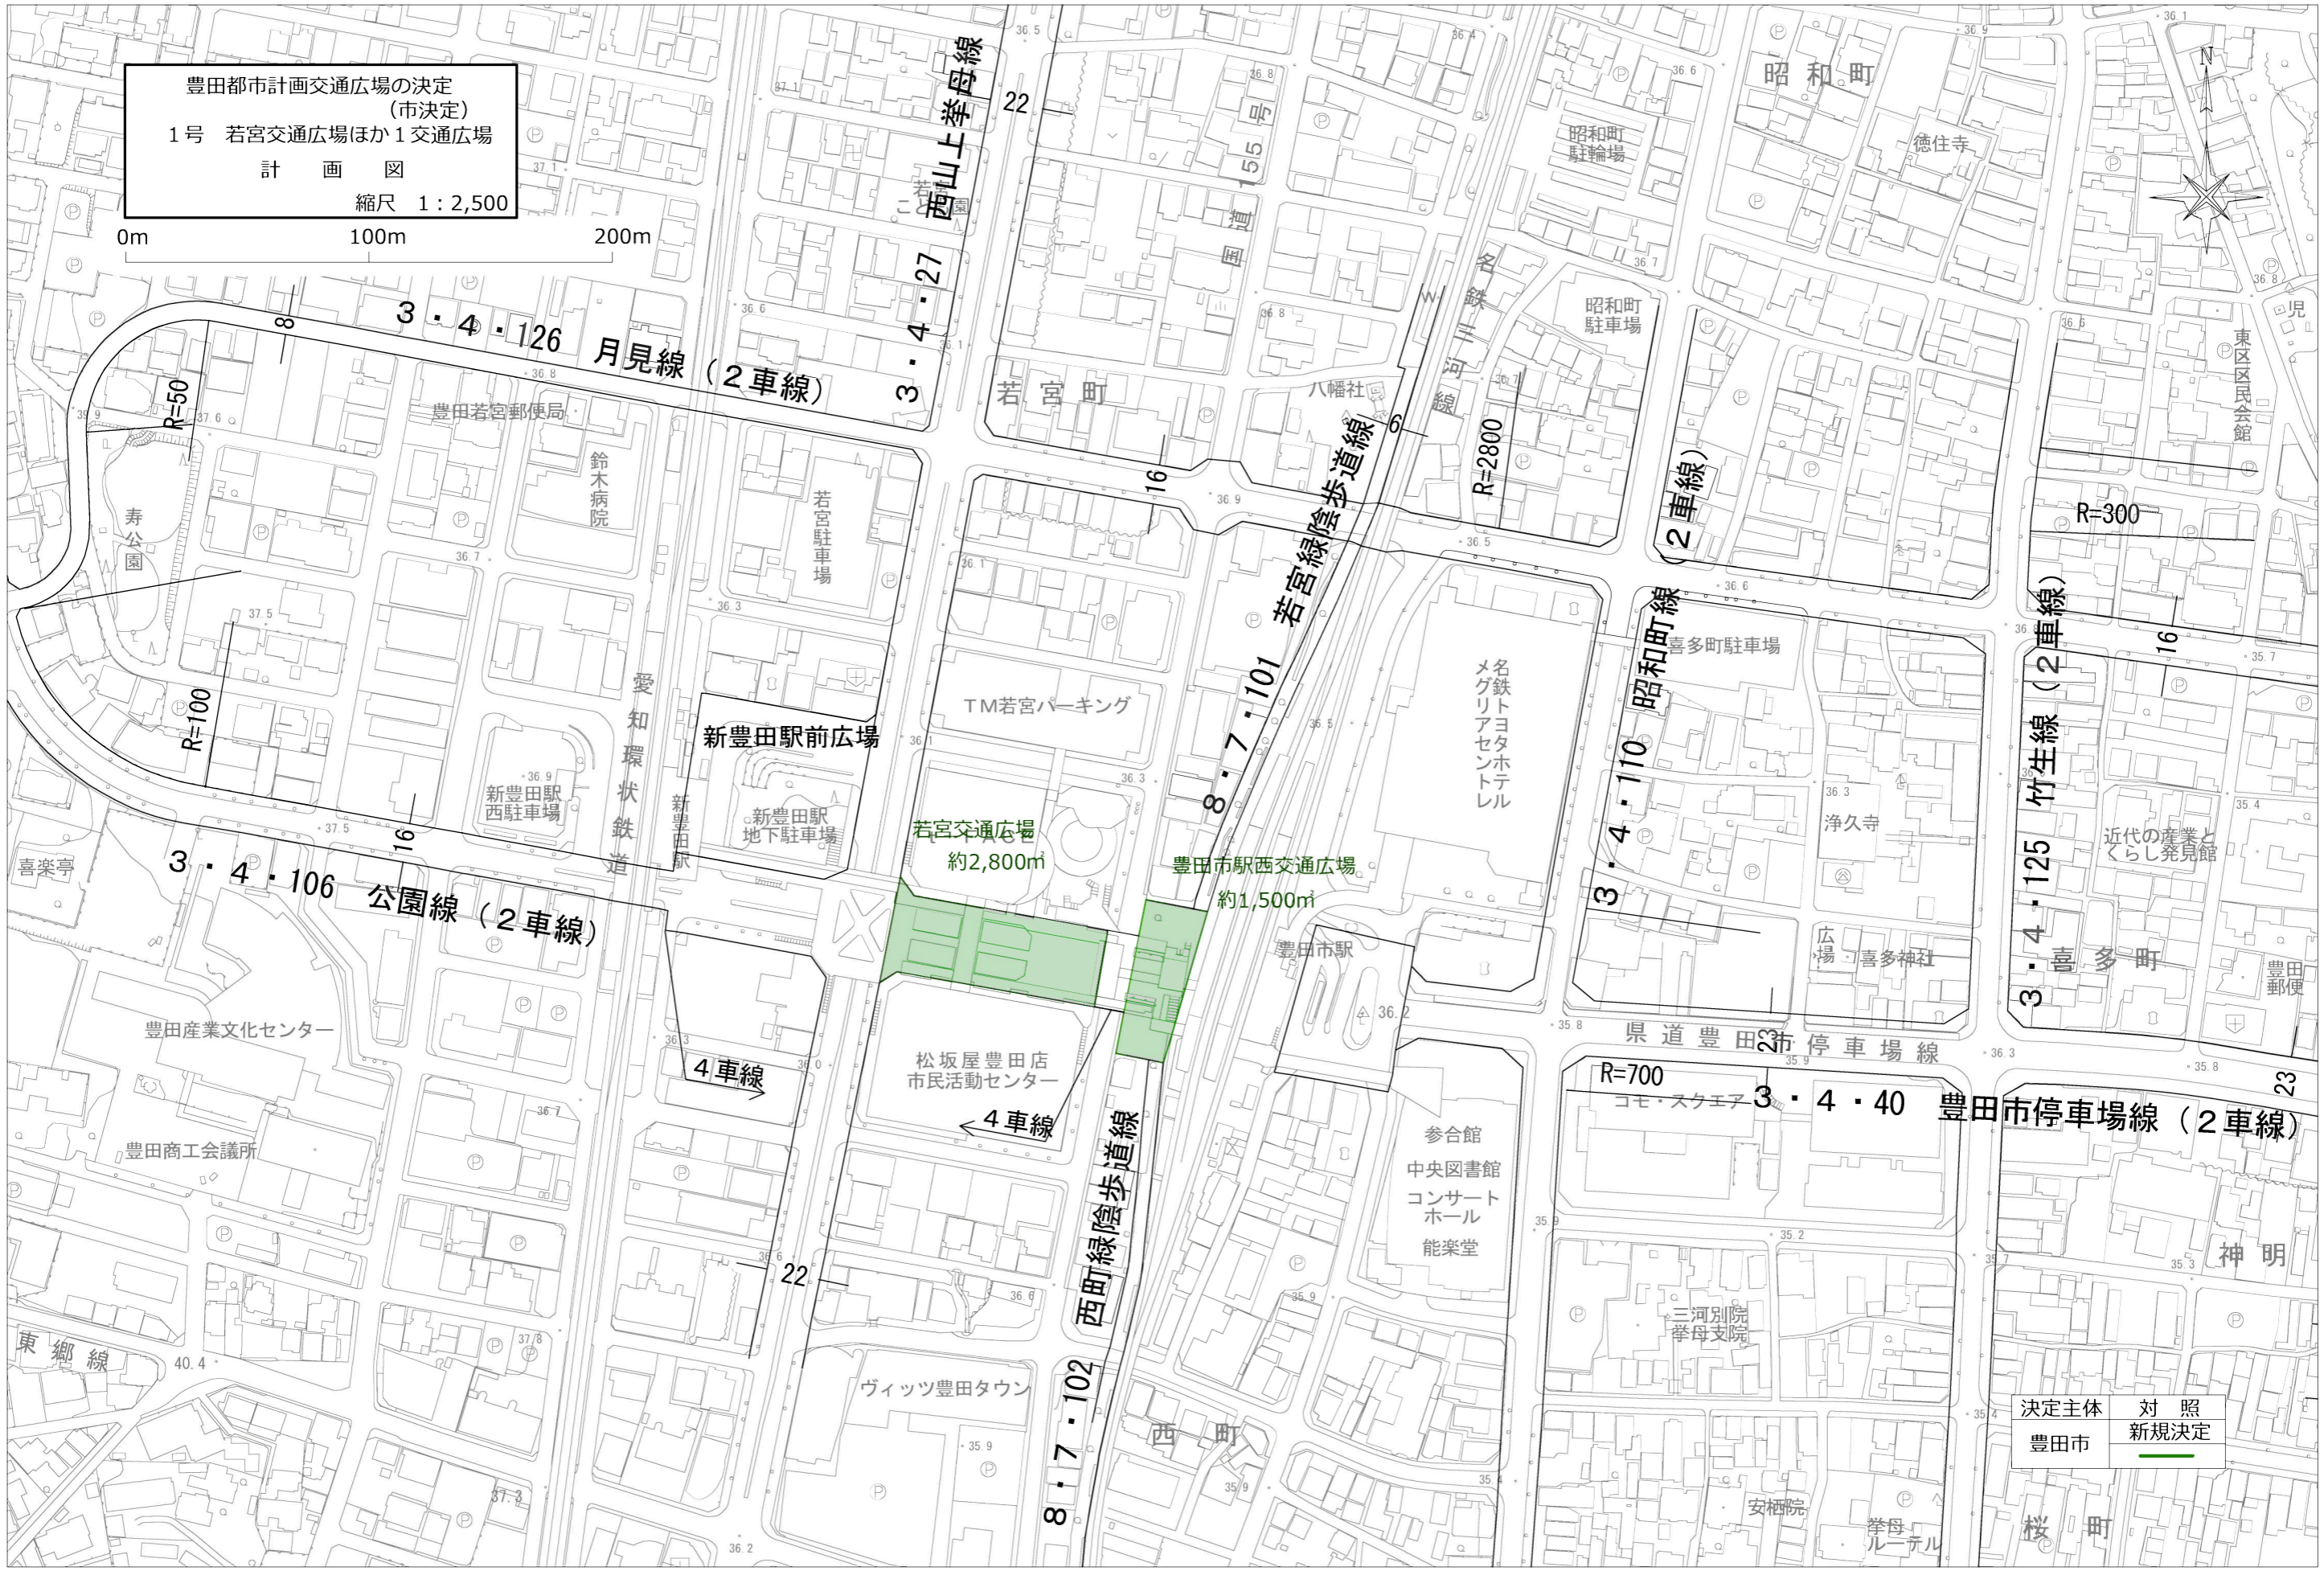


豊田都市計画交通広場の決定
(市決定)
1号 若宮交通広場ほか1交通広場
計 画 図
縮尺 1 : 2,500

0m 100m 200m

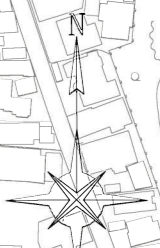

決定主体	対 照
豊田市	新規決定