


# 豊田都市計画公園

2・2・114号 井上10丁目公園

総括図

1:25,000

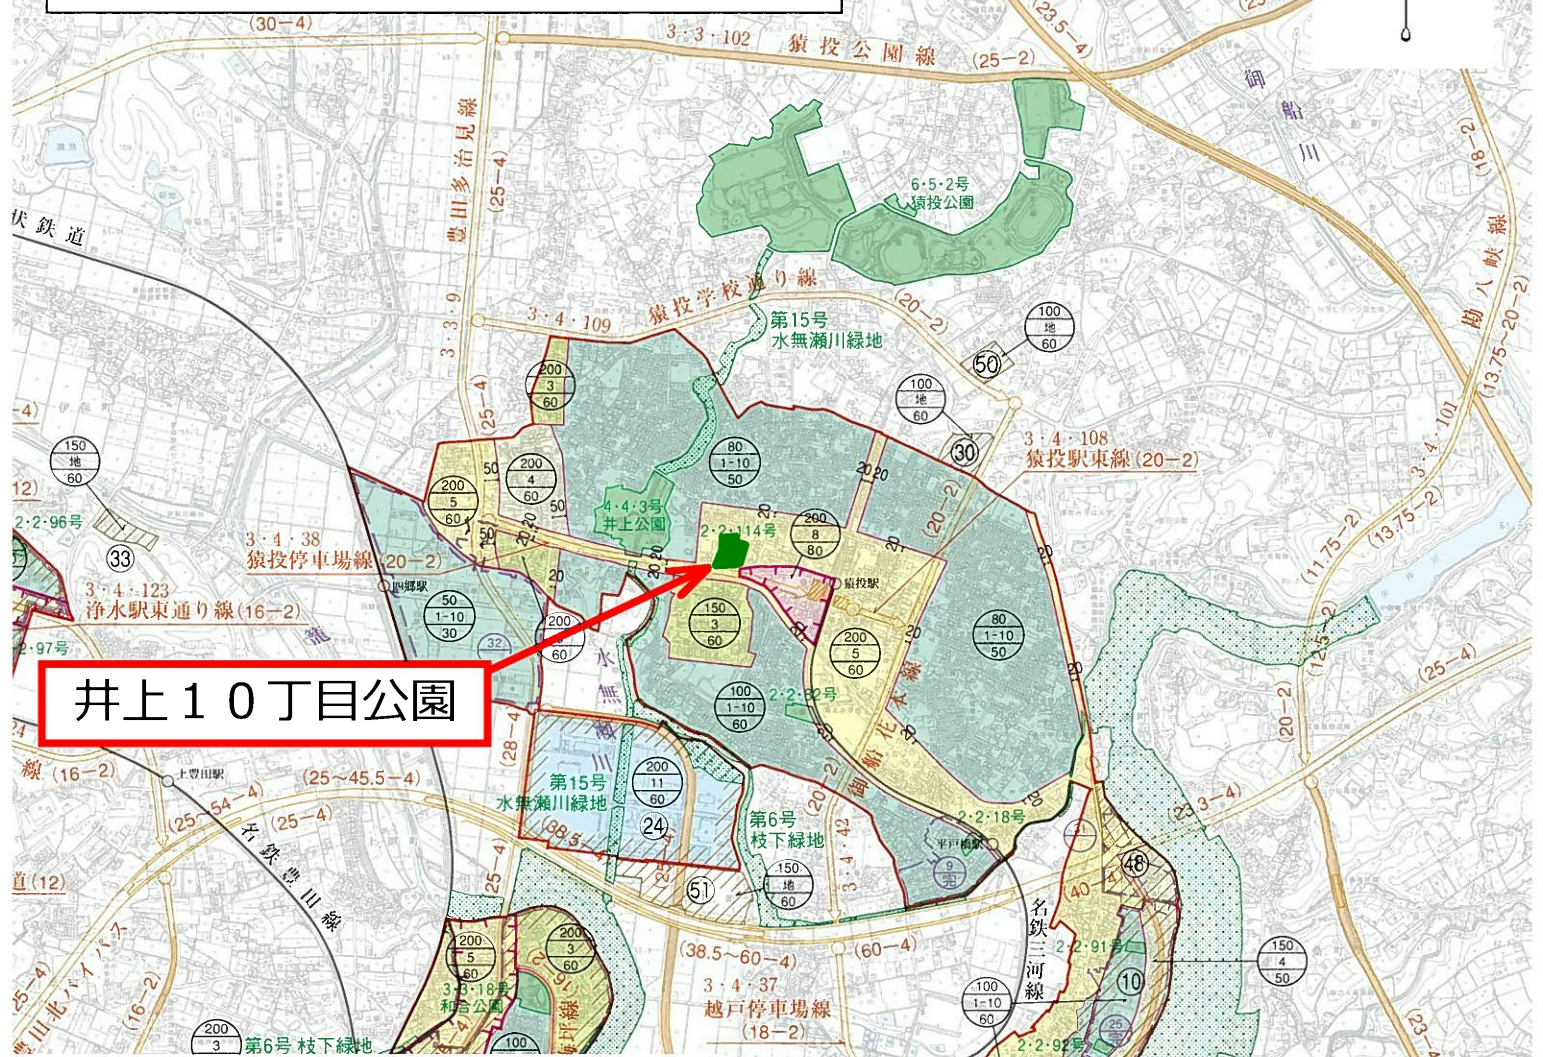

**井上10丁目公園**

## 凡例

行政区域界		特別用途地区	
都市計画区域界		高度地区	
市街化区域界		高度利用地区	
用途地域界		防火地域	
用途地域	1 第一種低層住居専用地域	準防火地域	
	2 第二種低層住居専用地域	風致地区	
	3 第一種中高層住居専用地域	駐車場整備地区	
	4 第二種中高層住居専用地域	緑化地域	
	5 第一種住居地域	道	
	6 第二種住居地域	特殊街路	
	7 準住居地域	立体交差	
	8 近隣商業地域	駅前広場	
	9 商業地域	駐車場	
	10 準工業地域	都市高速鉄道	
	11 工業地域	公園	
	12 工業専用地域	緑地	
地区計画等 (地区整備計画等)		墓園	
地区計画詳細界		供給処理施設	
		河川	

