


計画図

2・2・114号 井上10丁目公園 面積約0.37ha
(変更前 面積約0.38ha)

A1-1 : 150, A3-1:300

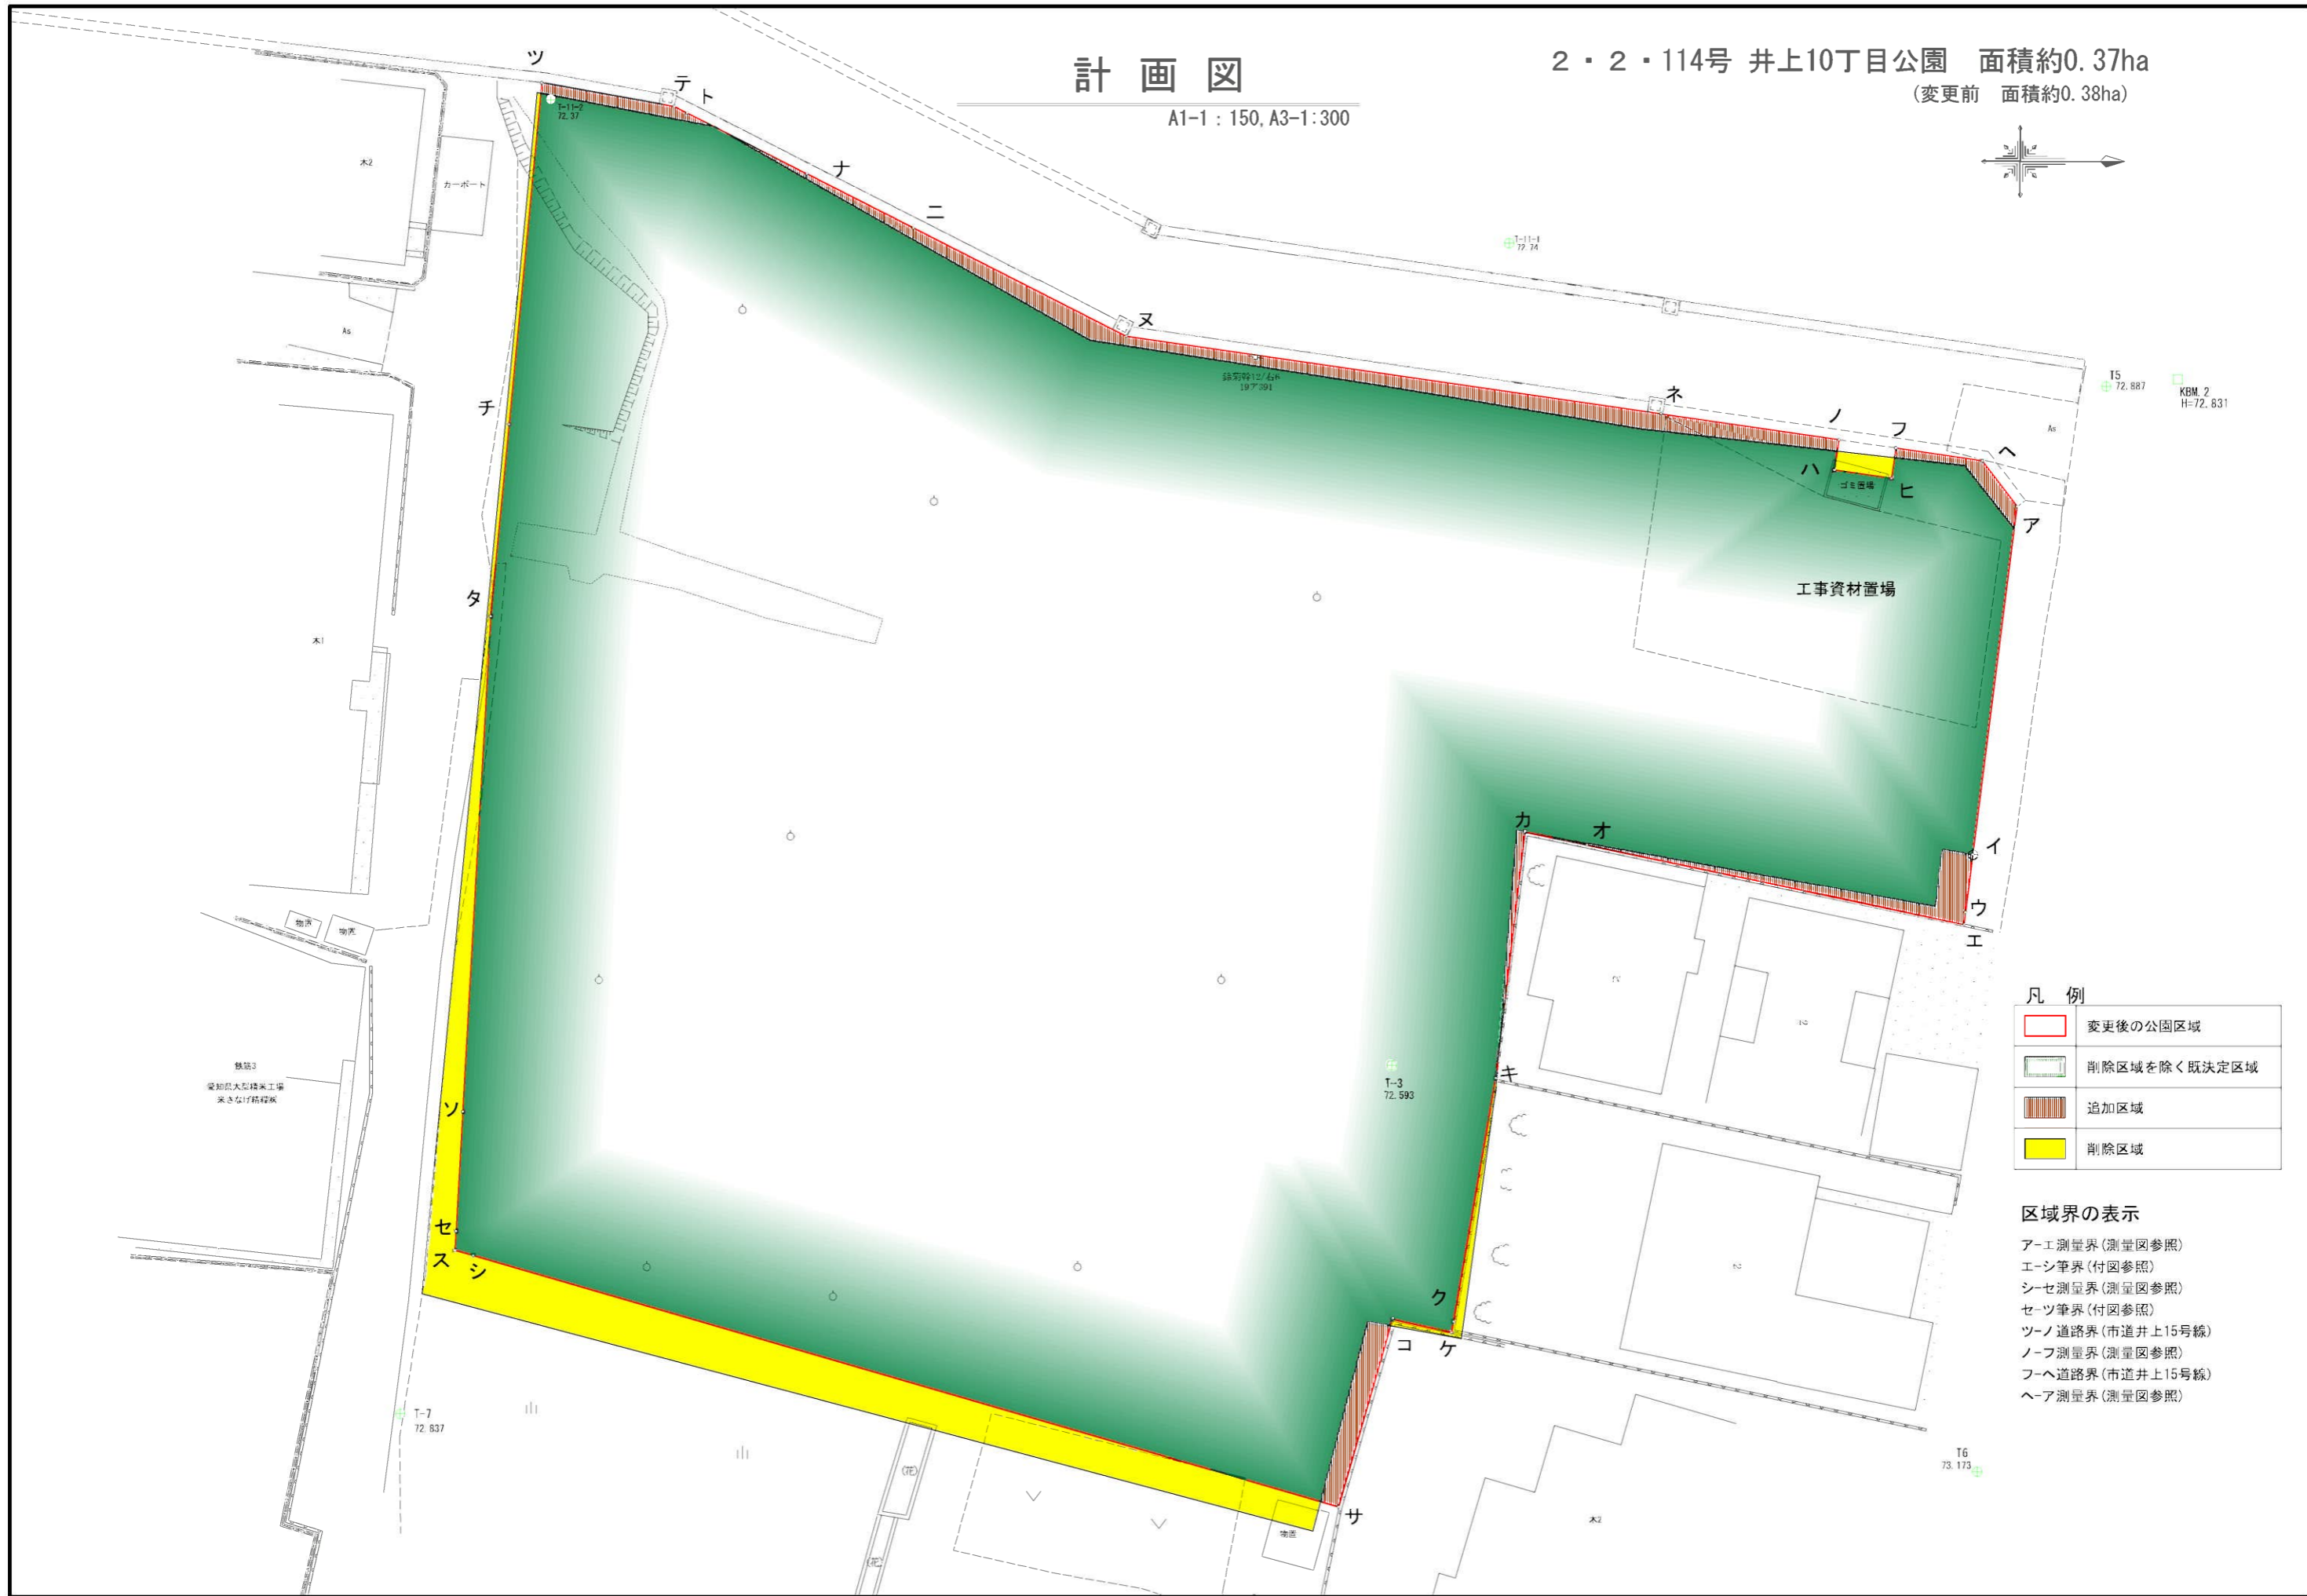

凡例

	変更後の公園区域
	削除区域を除く既決定区域
	追加区域
	削除区域

区域界の表示
ア-エ測量界(測量図参照)
エ-シ筆界(付図参照)
シ-セ測量界(測量図参照)
セ-ツ筆界(付図参照)
ツ-ノ道路界(市道井上15号線)
ノ-フ測量界(測量図参照)
フ-ヘ道路界(市道井上15号線)
ヘ-ア測量界(測量図参照)