

色：シルキーホワイト



範囲：1

符 号	SS-1x1	シャッター仕様表	
電動シャッター(モートW)			
スラット	B2-M スチール 0.8mm	開閉機	型式 EGM-25GT
座板	ステンレス 1.5mm	手動時	チェーン
レール	ステンレス 1.5mm		
マグサ	ステンレス 1.5mm		
ケース	貼ケース スチール 0.8mm	押釦・手閉器	
シャフト	3.5B-30W	自動閉鎖装置	
ブラケット	WB-1A	連動中継器	
備 考	座板スイッチ MSS-4.2(障害物感知装置) 開閉制御システムMR4.2(100V) PBC-55RBE-H2F-CS1(連動スイッチ・24時間開閉タイマ付押釦) 増設リミットスイッチ LMS-A-1L(1P)		

訂正日 2012. **. **	受領印	設計	工事		
訂正日 2012. **. **		監理	名		
訂正日 2012. **. **		施工	名		
訂正日 2012. 10. 17		調査	設計	営業	縮尺
作成日 2012. 9. 19		L16-21405			1/30

**BX** 文化シャッター 図面番号 1/3

1 F 内部

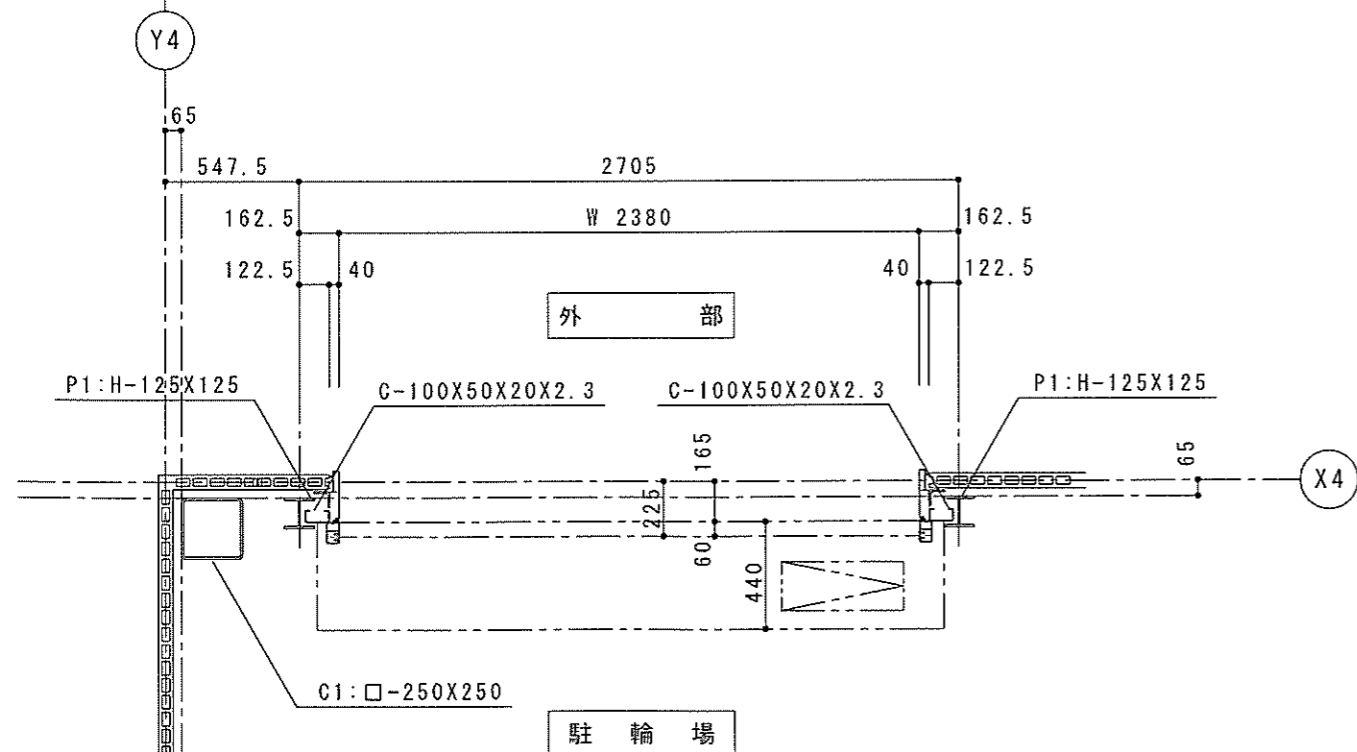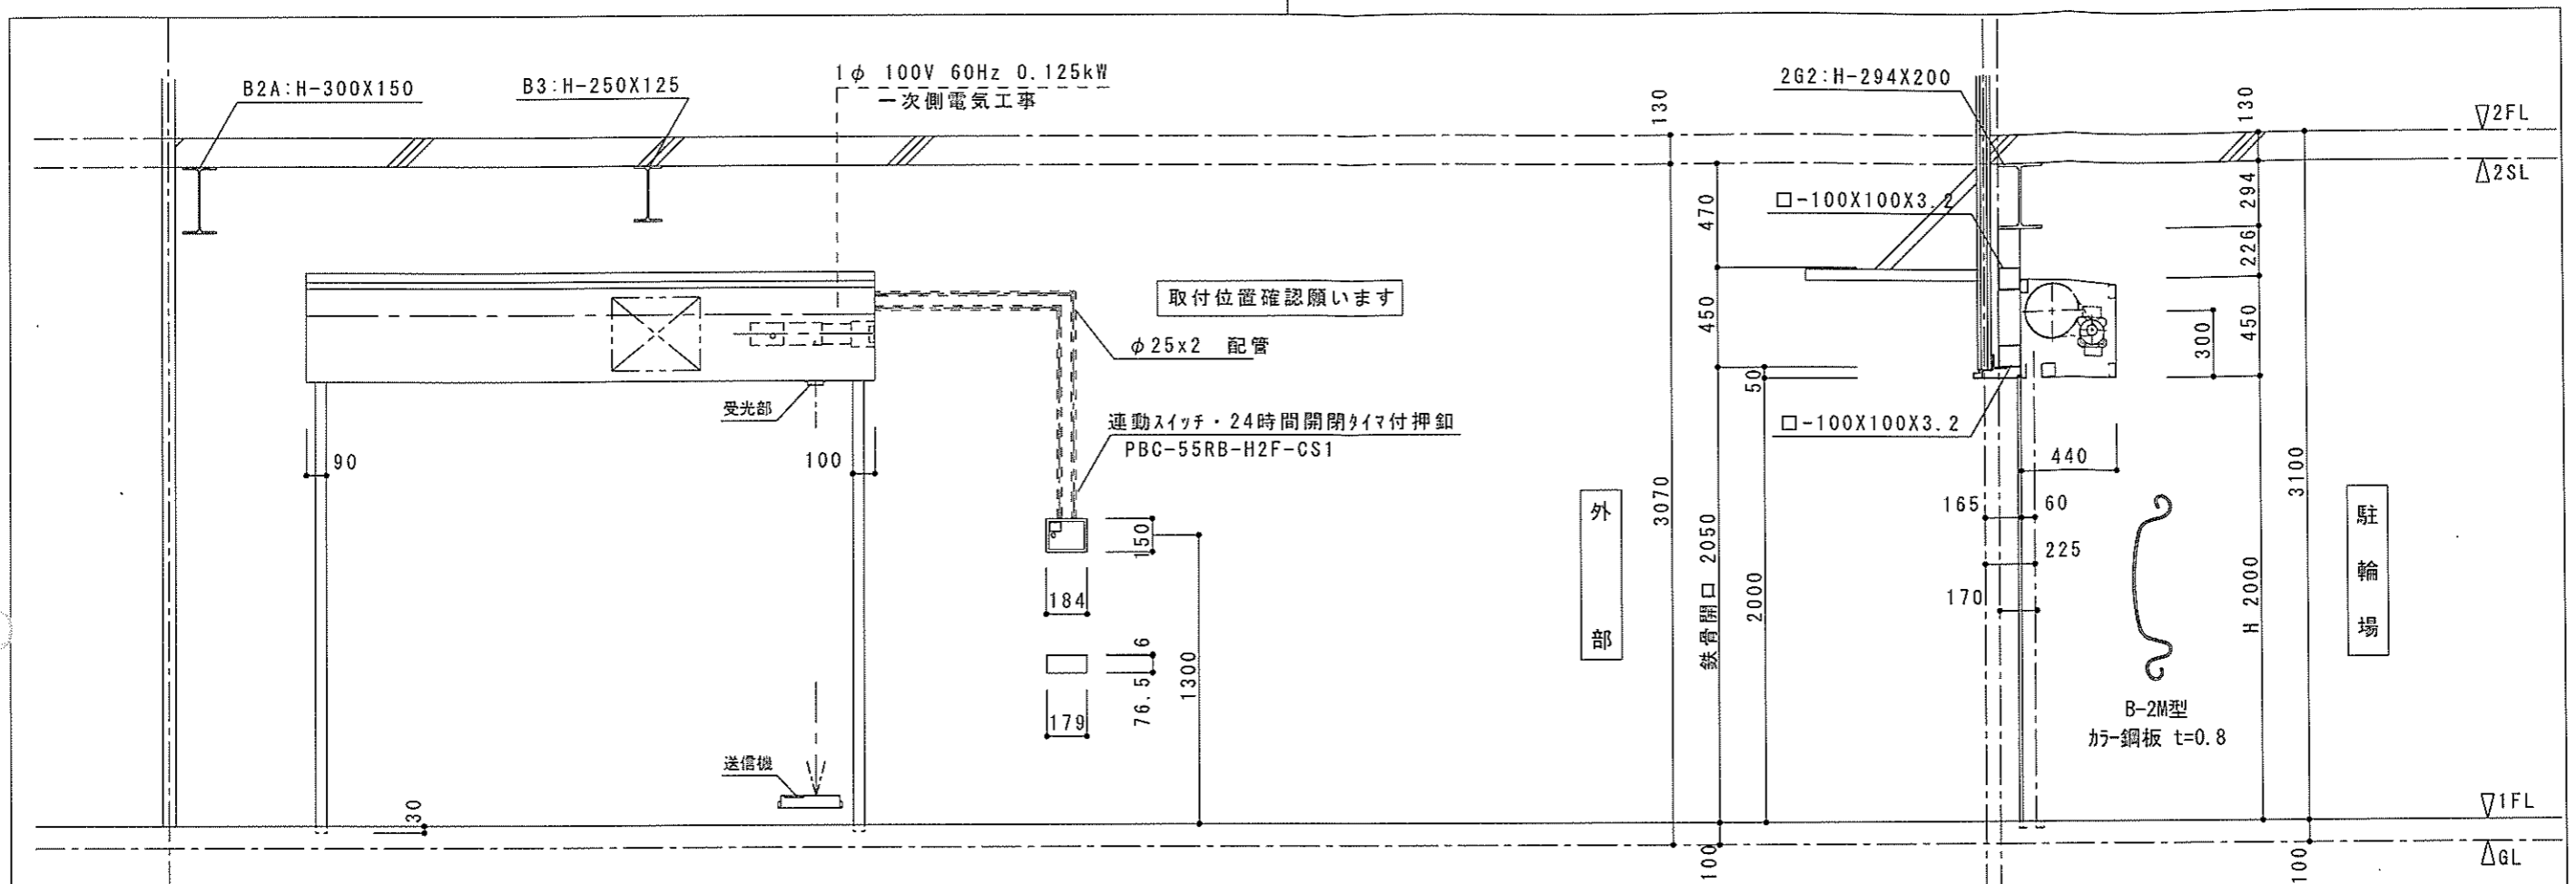

色：シルキーホワイト

範囲：1

符 号	SS-2x1	シャッター仕様表	
電動シャッター(モータW)			
スラット	B2-M	スチール 0.8 mm	開閉機 型式 EGM-25GT
座板		ステンレス 1.5 mm	手動時 チェーン
レール		ステンレス 1.5 mm	
マグサ		ステンレス 1.5 mm	
ケース	貼ケース	スチール 0.8 mm	押釦・手閉器
シャフト		3.5B-30W	自動閉鎖装置
ブラケット		WB-1A	運動中継器
備 考	座板スイッチ MSS-4.2(障害物感知装置) 開閉制御システムR4.2(100V) PBC-55RBE-H2F-CS1(連動スイッチ・24時間開閉タイマ付押釦) 増設リミットスイッチ LMS-A-1L(1P)		

訂正日	2012.**.**	受領印	設計	工事		縮尺	1/30	BX 文化シャッター	図面番号
訂正日	2012.**.**		監理	名称					
訂正日	2012.**.**		施工	品名					
訂正日	2012.10.17		調査	設計	営業				
作成日	2012.9.19	L16-21405							2/3

2  
SS  
 取付場所  
 1 F  
 内 部