資料2 配置図

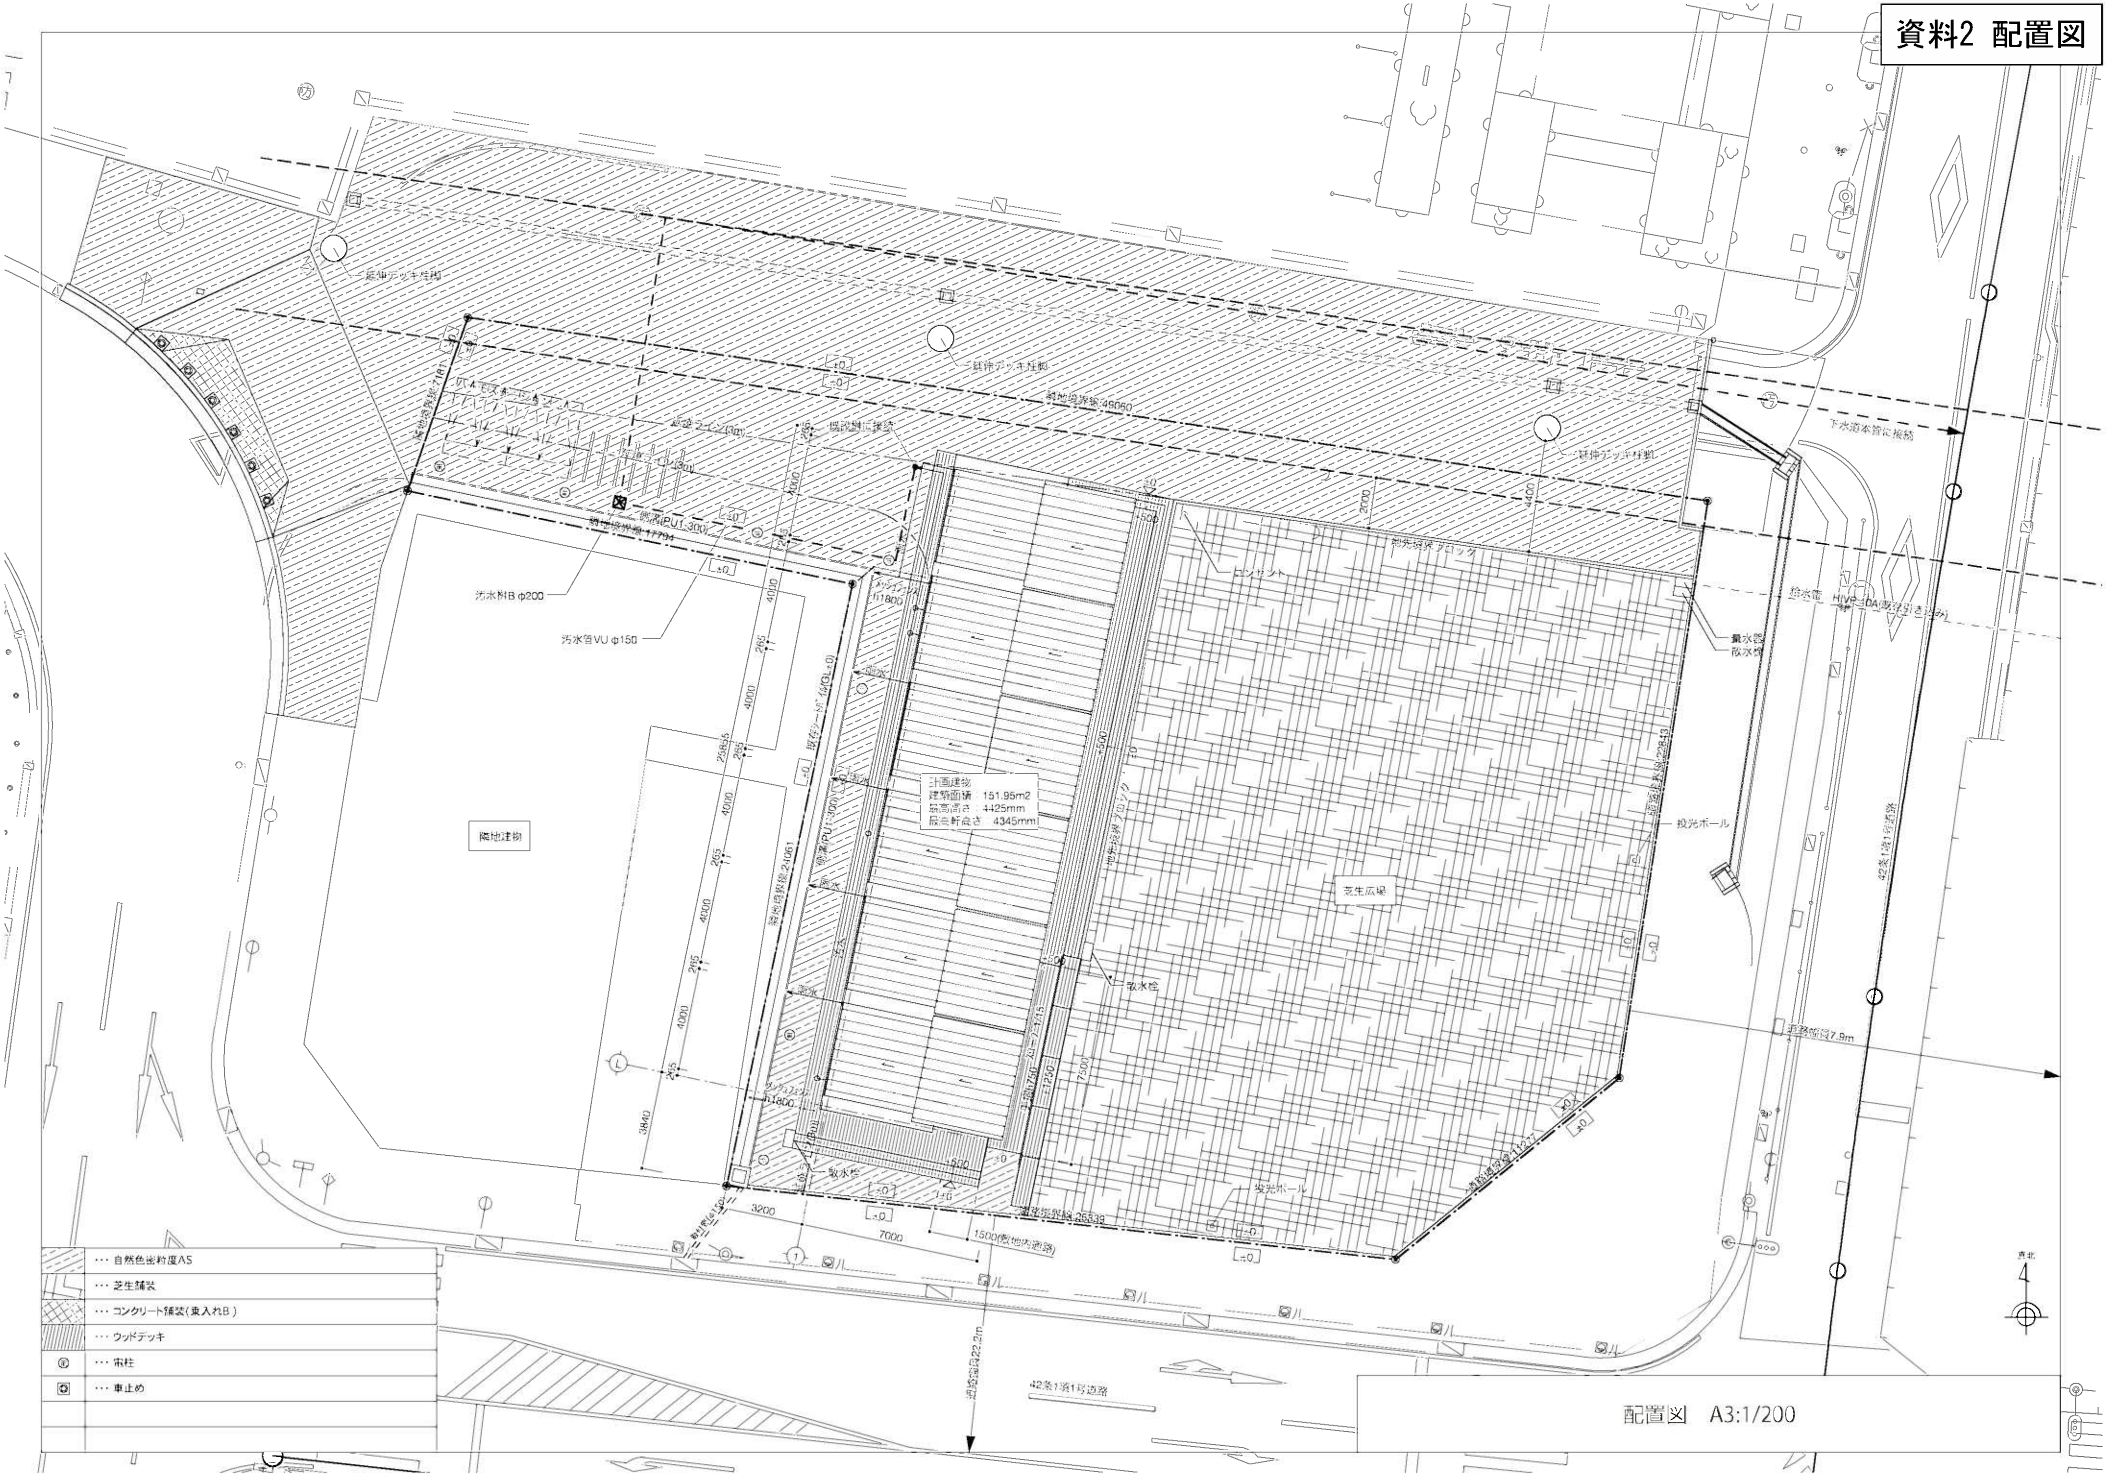
延伸デッキ柱脚
延伸デッキ柱脚
延伸デッキ柱脚
隣地境界線:7181
隣地境界線:49060
隣地境界線:17794
隣地境界線:24061
道路境界線:26339
道路境界線:22843
道路境界線:11271
既設ライン(3m)
既設ライン(3m)
既設桝に接続
側溝(PU1-300)
側溝(PU1-300)
汚水桝B φ200
汚水管VU φ150
メッシュフェンス
h1800
メッシュフェンス
h1800
雨水
隣地建物
計画建物
建築面積 : 151.95m2
最高高さ : 4425mm
最高軒高さ : 4345mm
地先境界ブロック
地先境界ブロック
コンセント
量水器
散水栓
散水栓
散水栓
投光ポール
投光ポール
芝生広場
給水管 HIVP 40A(新設引き込み)
下水道本管に接続
42条1項1号道路
道路幅員7.9m
道路幅員22.2m
42条1項1号道路
手摺h750
スロープ1/15
1500(敷地内通路)
3200
7000
7500
1250
4000
4400
2000
265
3840
25835
+500
+600
±0
北

▨	・・・自然色密粒度AS
▦	・・・芝生舗装
▩	・・・コンクリート舗装(車入れB)
▥	・・・ウッドデッキ
ⓣ	・・・電柱
⊡	・・・車止め

配置図 A3:1/200