

計 画 図


縮 尺 1/2,500
 都市計画区域名 豊田都市計画
 市町村名 豊田市
 地区番号 4-1-1
 地区名 リバーサイド寺部地区

「その他の場合」の境界の注記

番号	区域の境界
ア～イ	水路端(水路は市街化調整区域)
イ～ウ	筆界(寺部町1丁目78-3と81-2、78-2と79-1及び78-9と79-2との筆界)
エ～オ	都市計画道路端(都市計画道路は市街化調整区域)
オ～ア	筆界(寺部町1丁目81-3ほか37筆と78-5ほか21筆との境界)

凡 例	
	見直し前の市街化区域界
	市街化調整区域から市街化区域へ編入する区域
	第一種低層住居専用地域
	第二種低層住居専用地域
	第一種中高層住居専用地域
	第二種中高層住居専用地域
	第一種住居地域
	第二種住居地域
	準住居地域
	近隣商業地域
	商業地域
	準工業地域
	工業地域
	工業専用地域
	容積率(%) 用途種別 建蔽率(%)
	都市計画道路
	都市計画公園
	都市計画緑地

区域界の表示	
	道路、河川等地形地物の中心線を境界とする場合
	字界、町界等の行政界を境界とする場合
	その他の場合

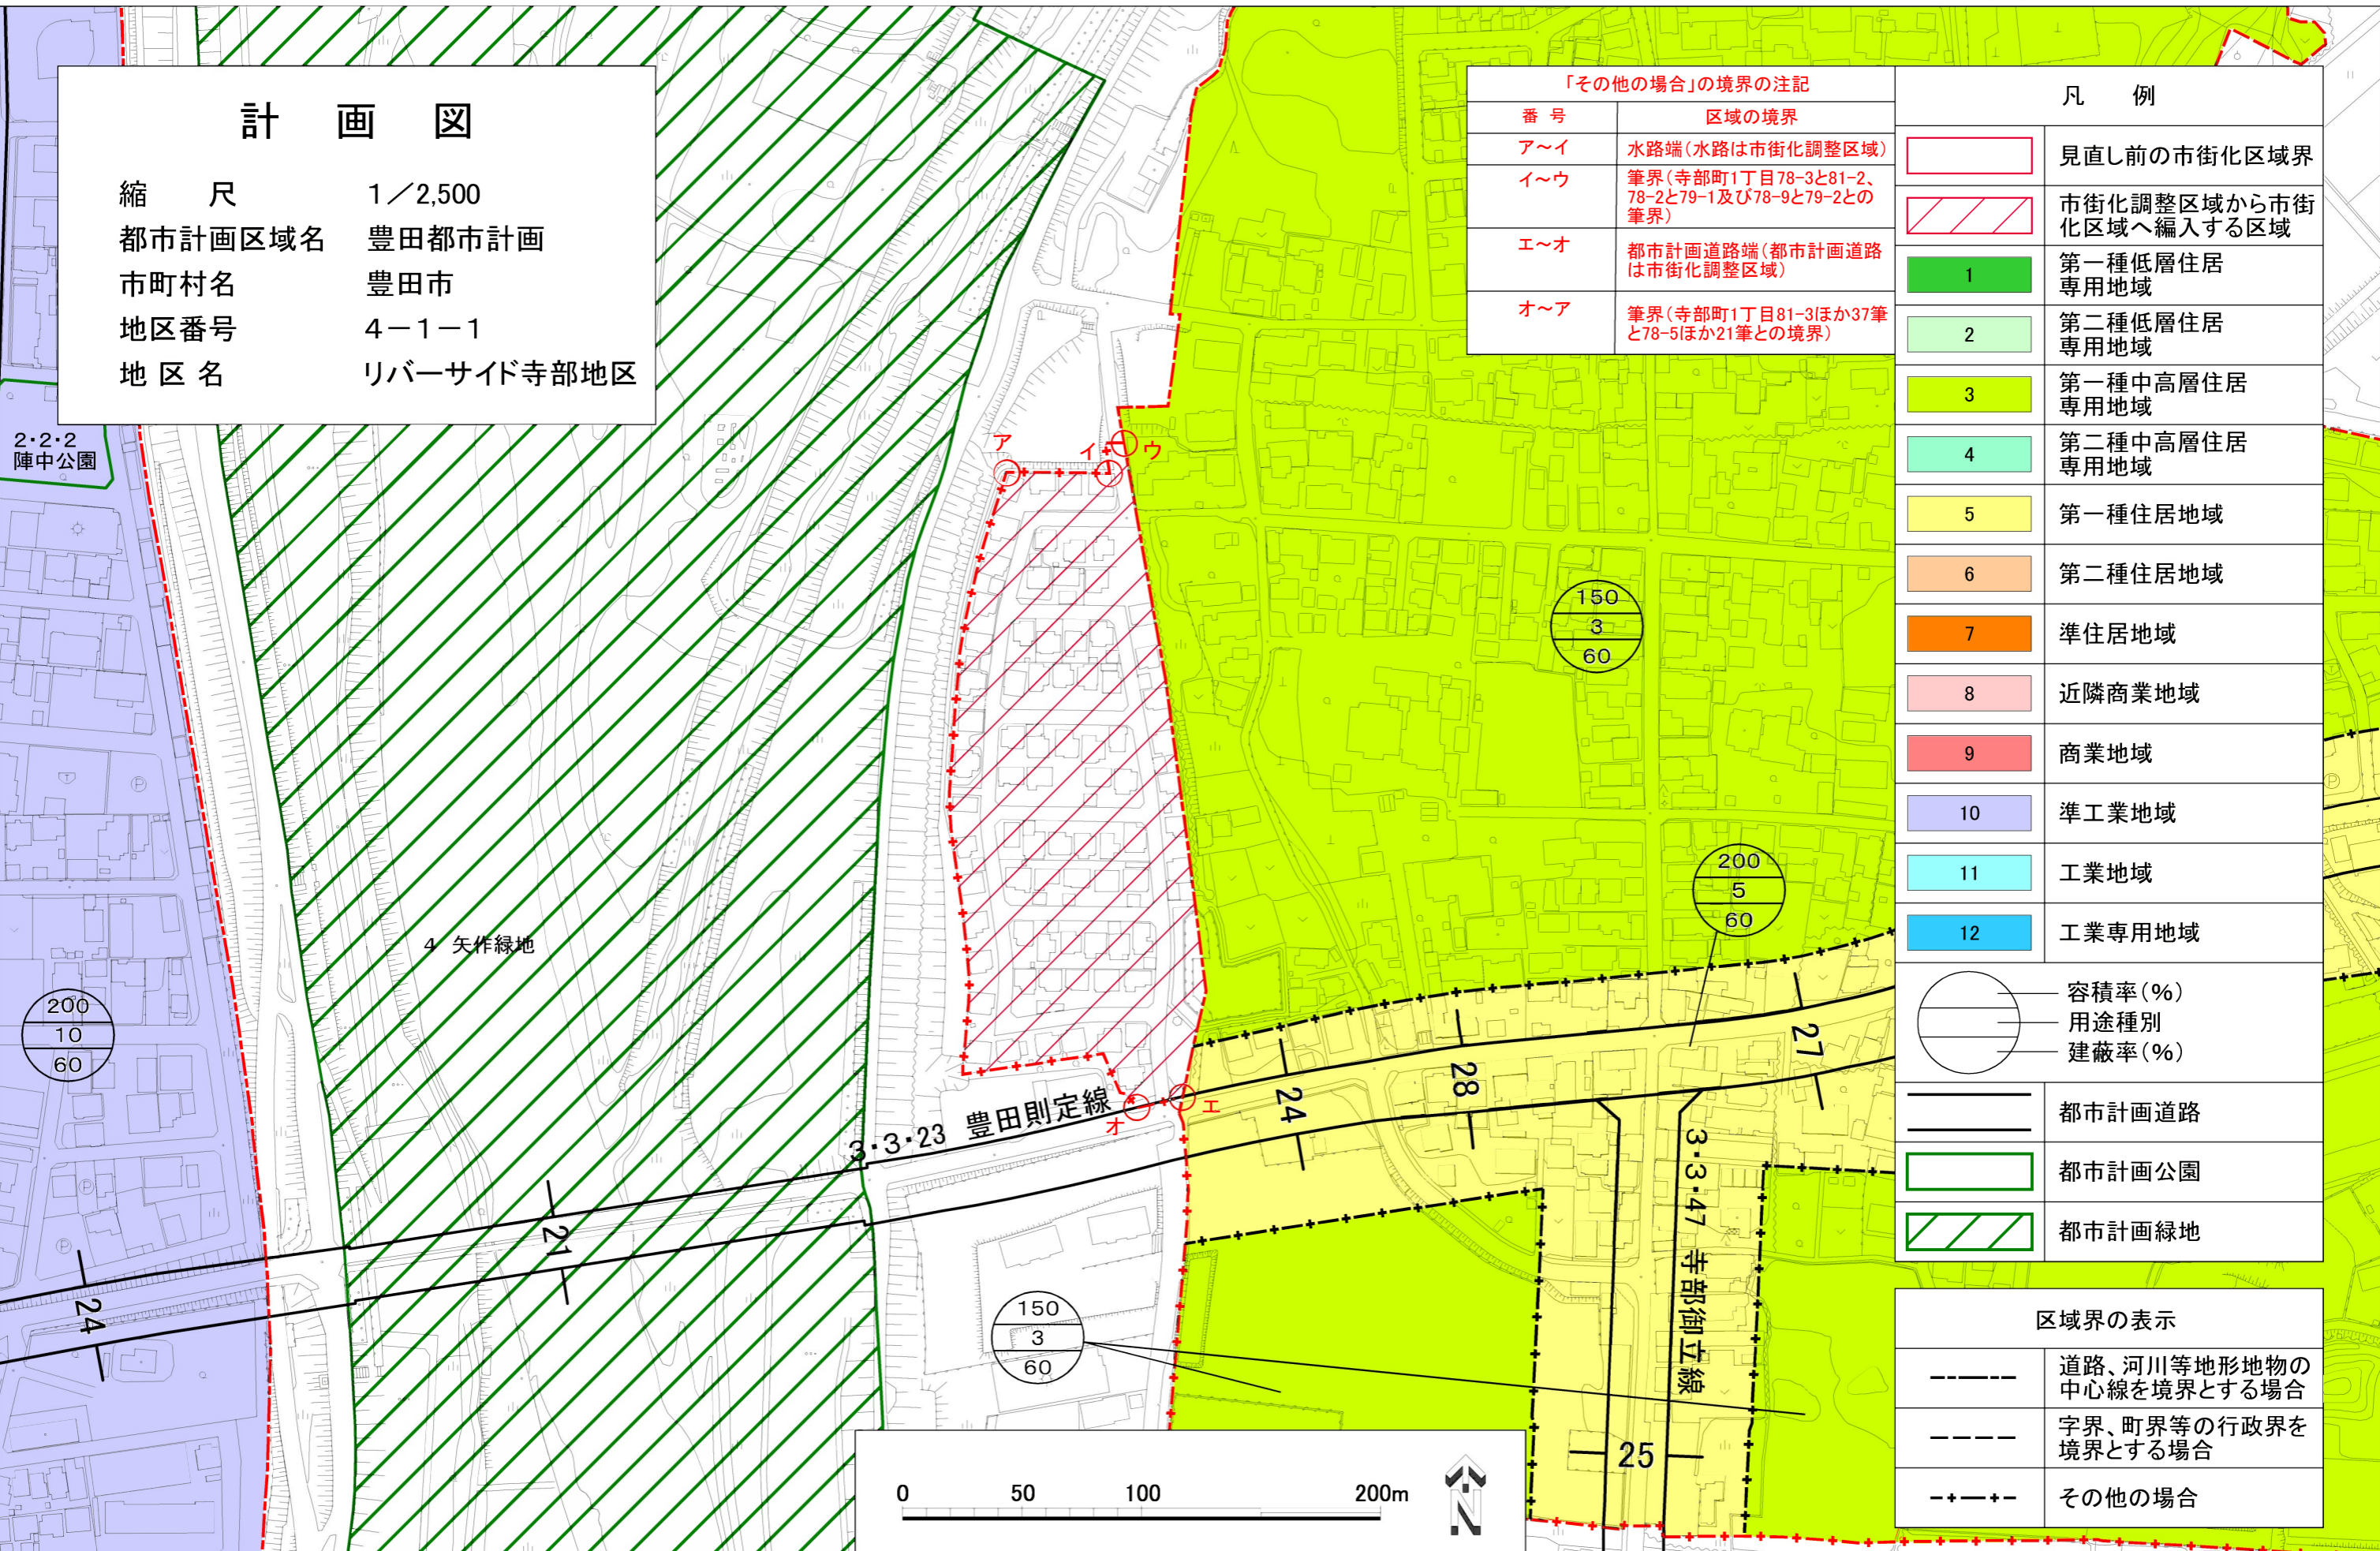

2・2・2 陣中公園

4 矢作緑地

3・3・23 豊田則定線

3・3・47 寺部御立線

0 50 100 200m

