


# 総括図

縮尺 1 / 25, 000  
 都市計画区域名 豊田都市計画  
 市町村名 豊田市  
 地区名 リバーサイド寺部地区



リバーサイド寺部地区

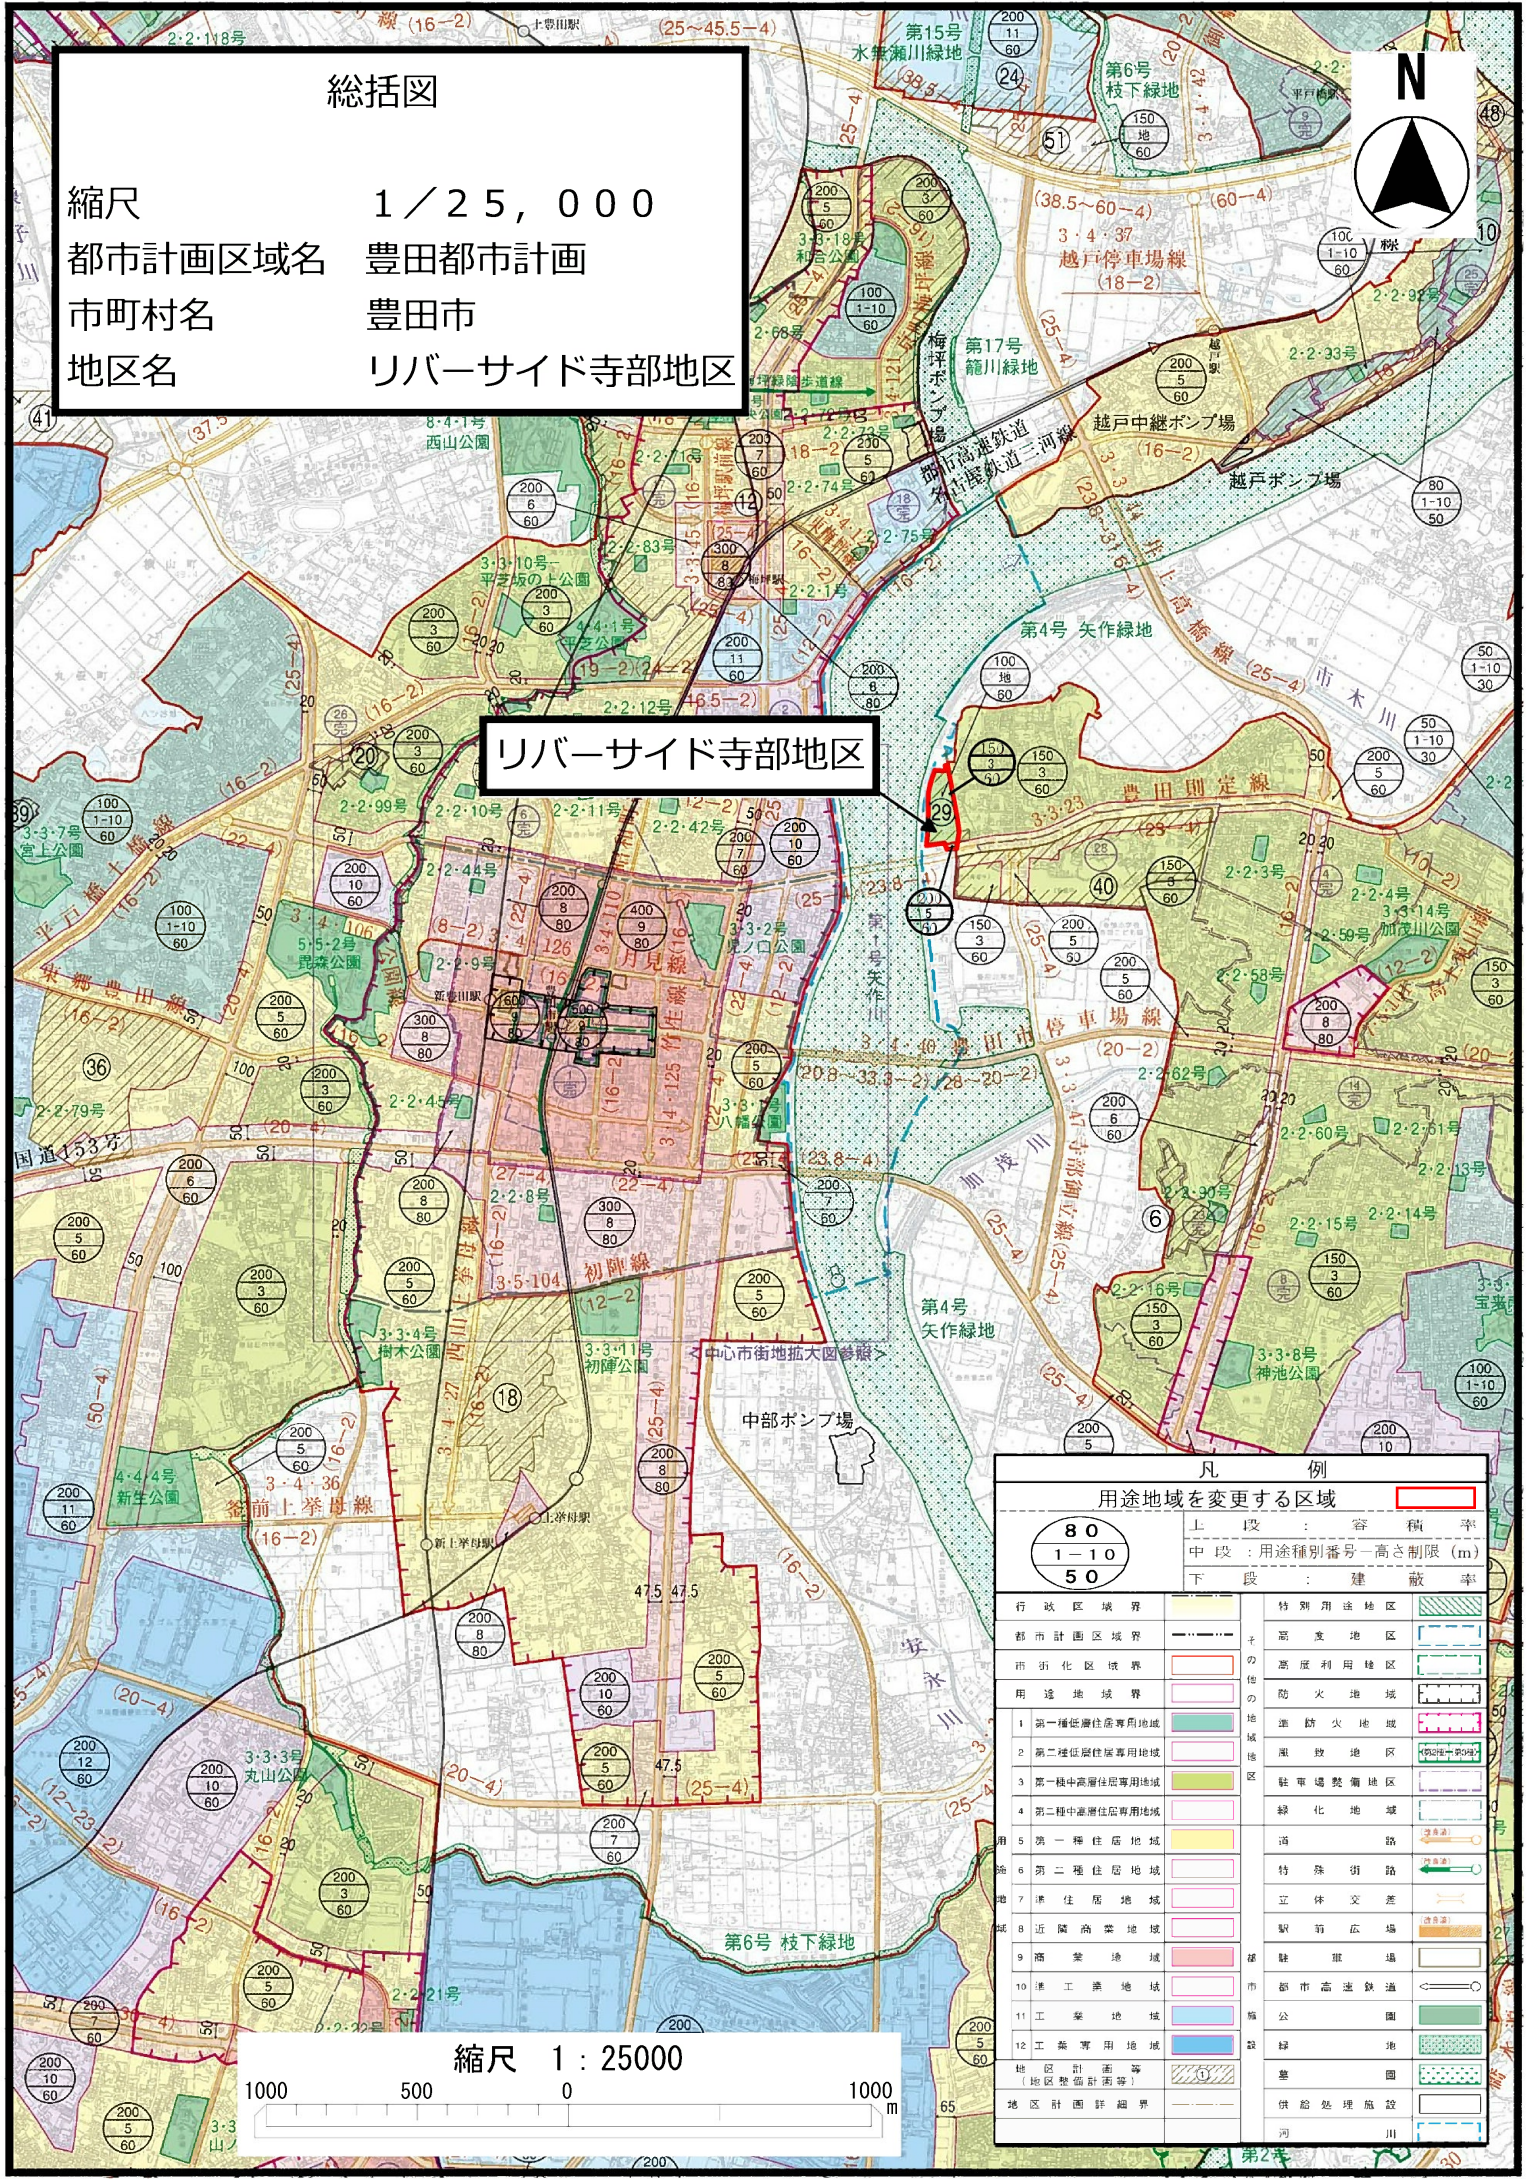

凡 例	
用途地域を変更する区域	
80	上 段 : 容 積 率
1-10	中 段 : 用途種別番号・高さ制限 (m)
50	下 段 : 建 蔽 率
行政区域界	特別用途地区
都市計画区域界	高度地区
市街化区域境界	高層利用地区
用途地域界	防火地域
第一種低層住居専用地域	準防火地域
第二種低層住居専用地域	風致地区
第一種中高層住居専用地域	駐車場整備地区
第二種中高層住居専用地域	緑化地域
第一種住居地域	河 路
第二種住居地域	特殊街路
準住居地域	立体交差
近隣商業地域	駅前広場
商業地域	駐 車 場
準工業地域	市 部 市 高 速 鉄 道
工業地域	橋 公 園
工業専用地域	緑 地
地区別基準等 (地区整備計画等)	整 園
地区計画詳細界	供給処理施設
	河 川

