


# 総括図

縮尺 1/25,000  
 都市計画区域名 豊田都市計画  
 市町村名 豊田市  
 地区名 井上北地区

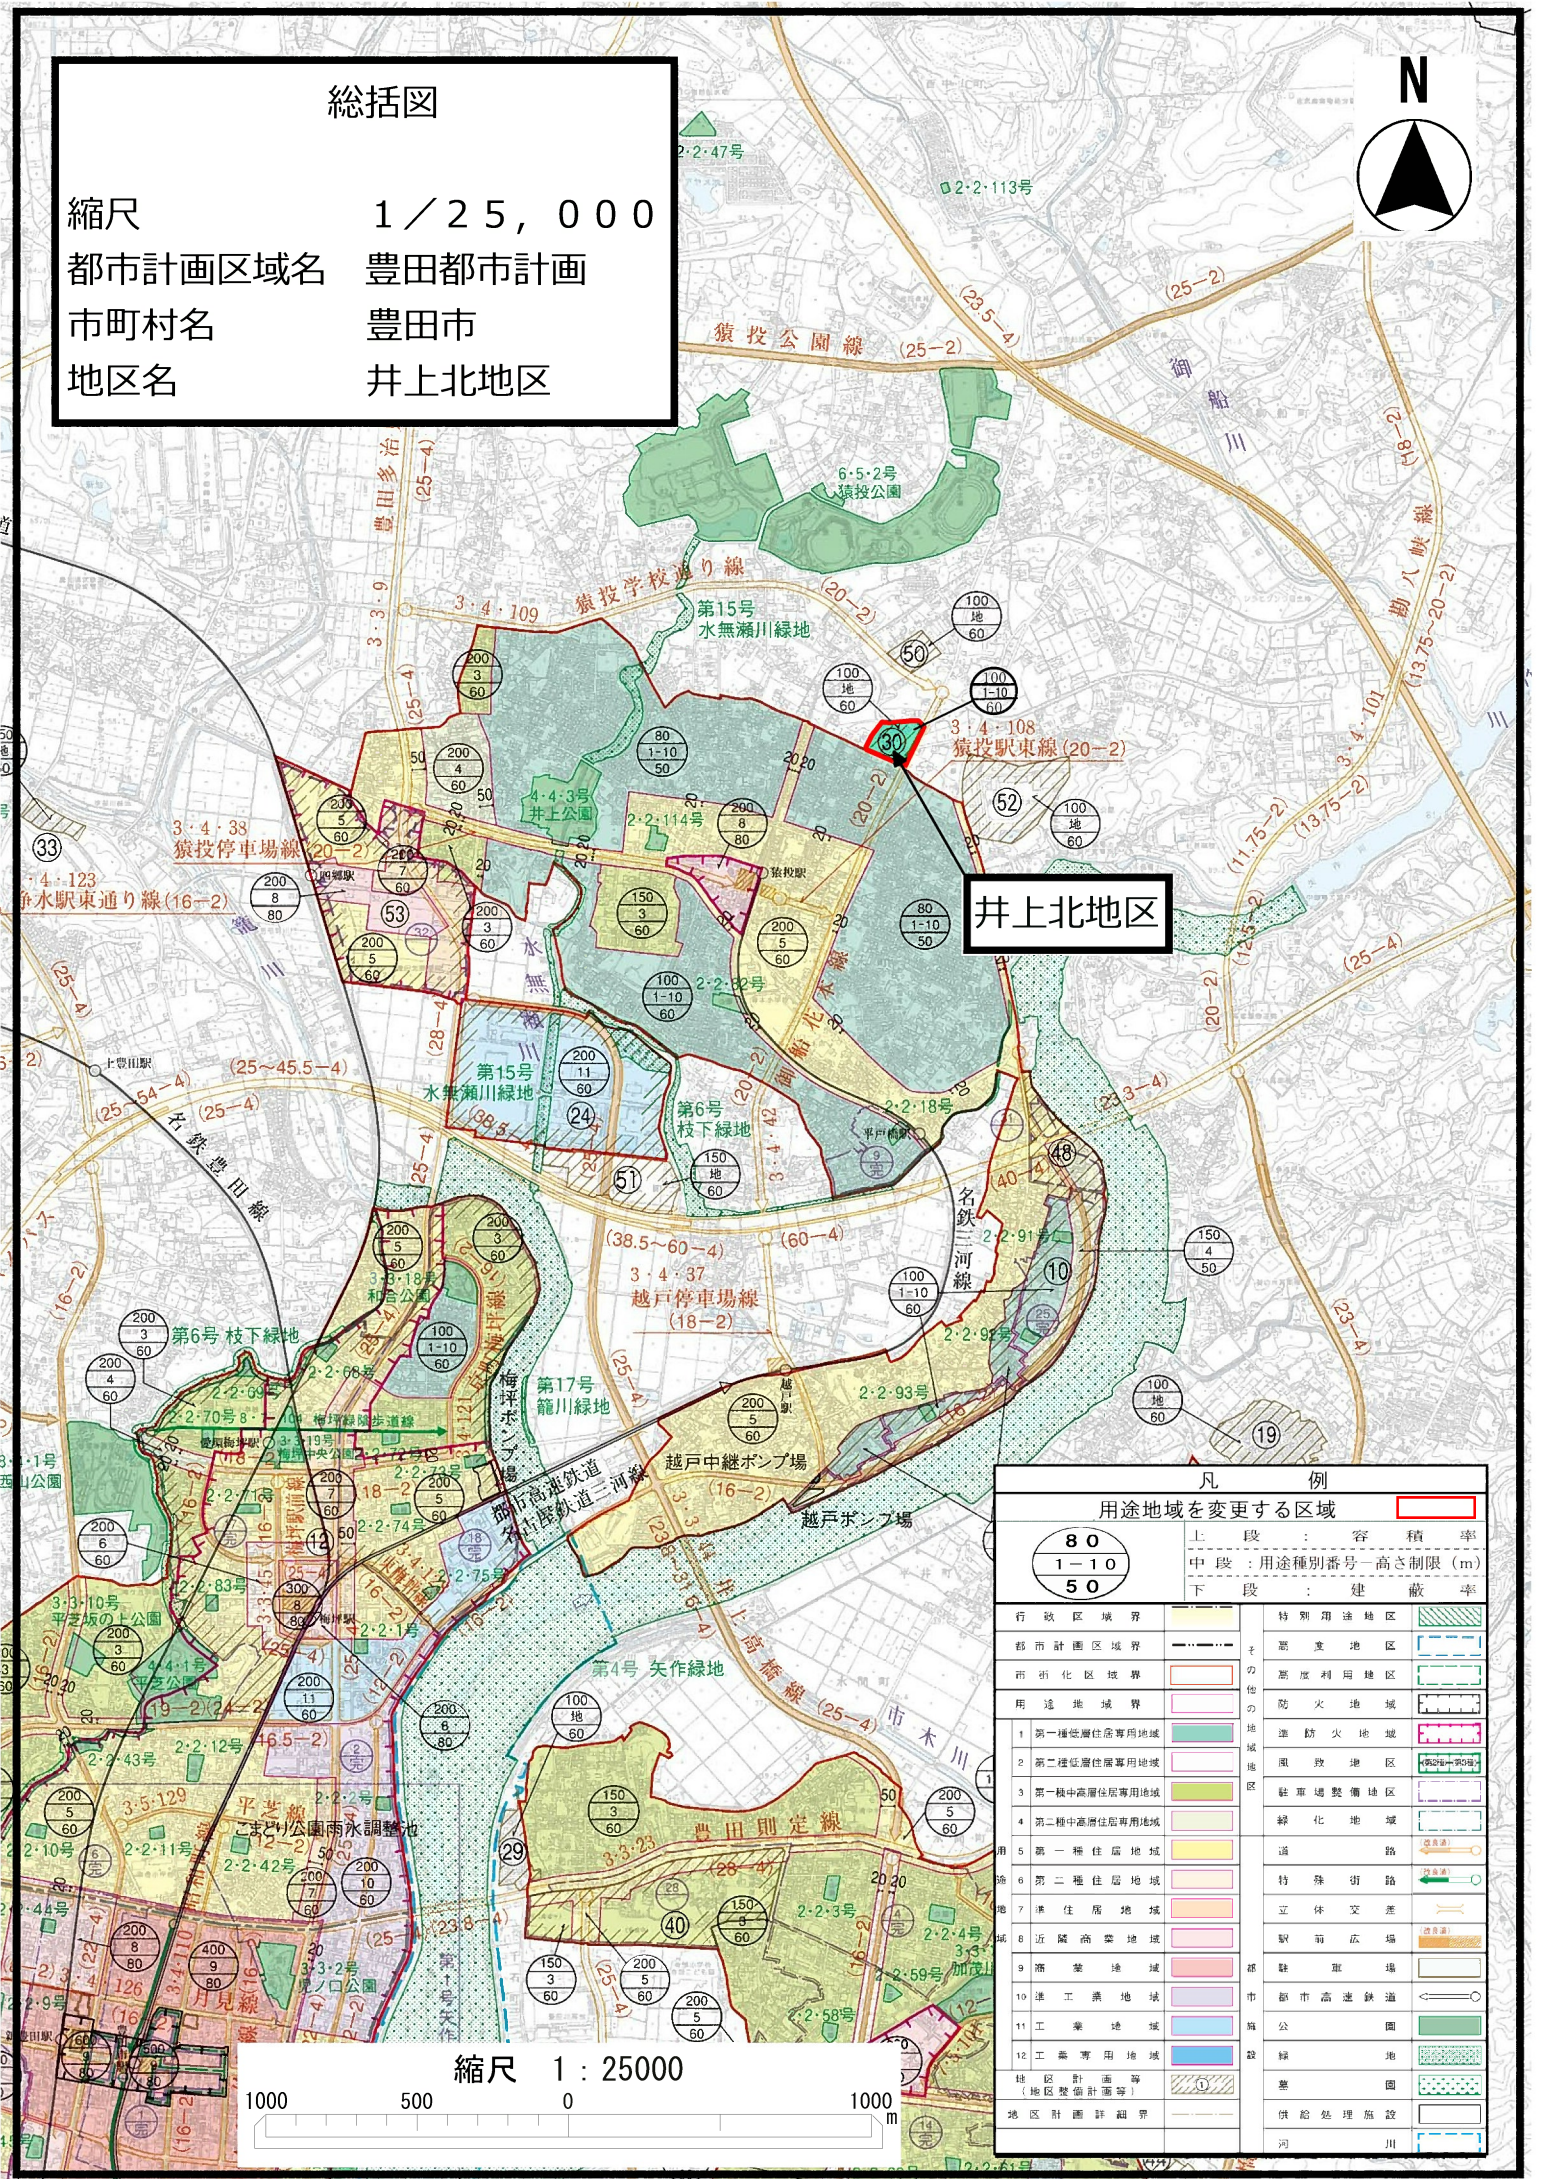

井上北地区

凡 例	
用途地域を変更する区域	
80	上 段 : 容 積 率
1-10	中 段 : 用途種別番号-高さ制限 (m)
50	下 段 : 建 蔽 率
行政区域界	特別用途地区
都市計画区域界	高層地区
市街化区域界	高層利用地区
用途種別境界	防火地域
1 第一種低層住居専用地域	地 域 地 区
2 第二種低層住居専用地域	風致地区
3 第一種中高層住居専用地域	駐車場整備地区
4 第二種中高層住居専用地域	道 路
5 第一種住居地域	特 殊 街 路
6 第二種住居地域	立 休 交 差
7 準住居地域	駅 前 広 場
8 近隣商業地域	道 路
9 商業地域	市 道 市 高 速 鉄 道
10 準工業地域	公 園
11 工業地域	設 地
12 工業専用地域	墓 地
地区計画等 (地区整備計画等)	墓 園
地区附帯詳境界	供給処理施設
	河 川

