


総括図

縮尺 1 / 25, 000
 都市計画区域名 豊田都市計画
 市町村名 豊田市
 地区名 西中山三ツ田地区

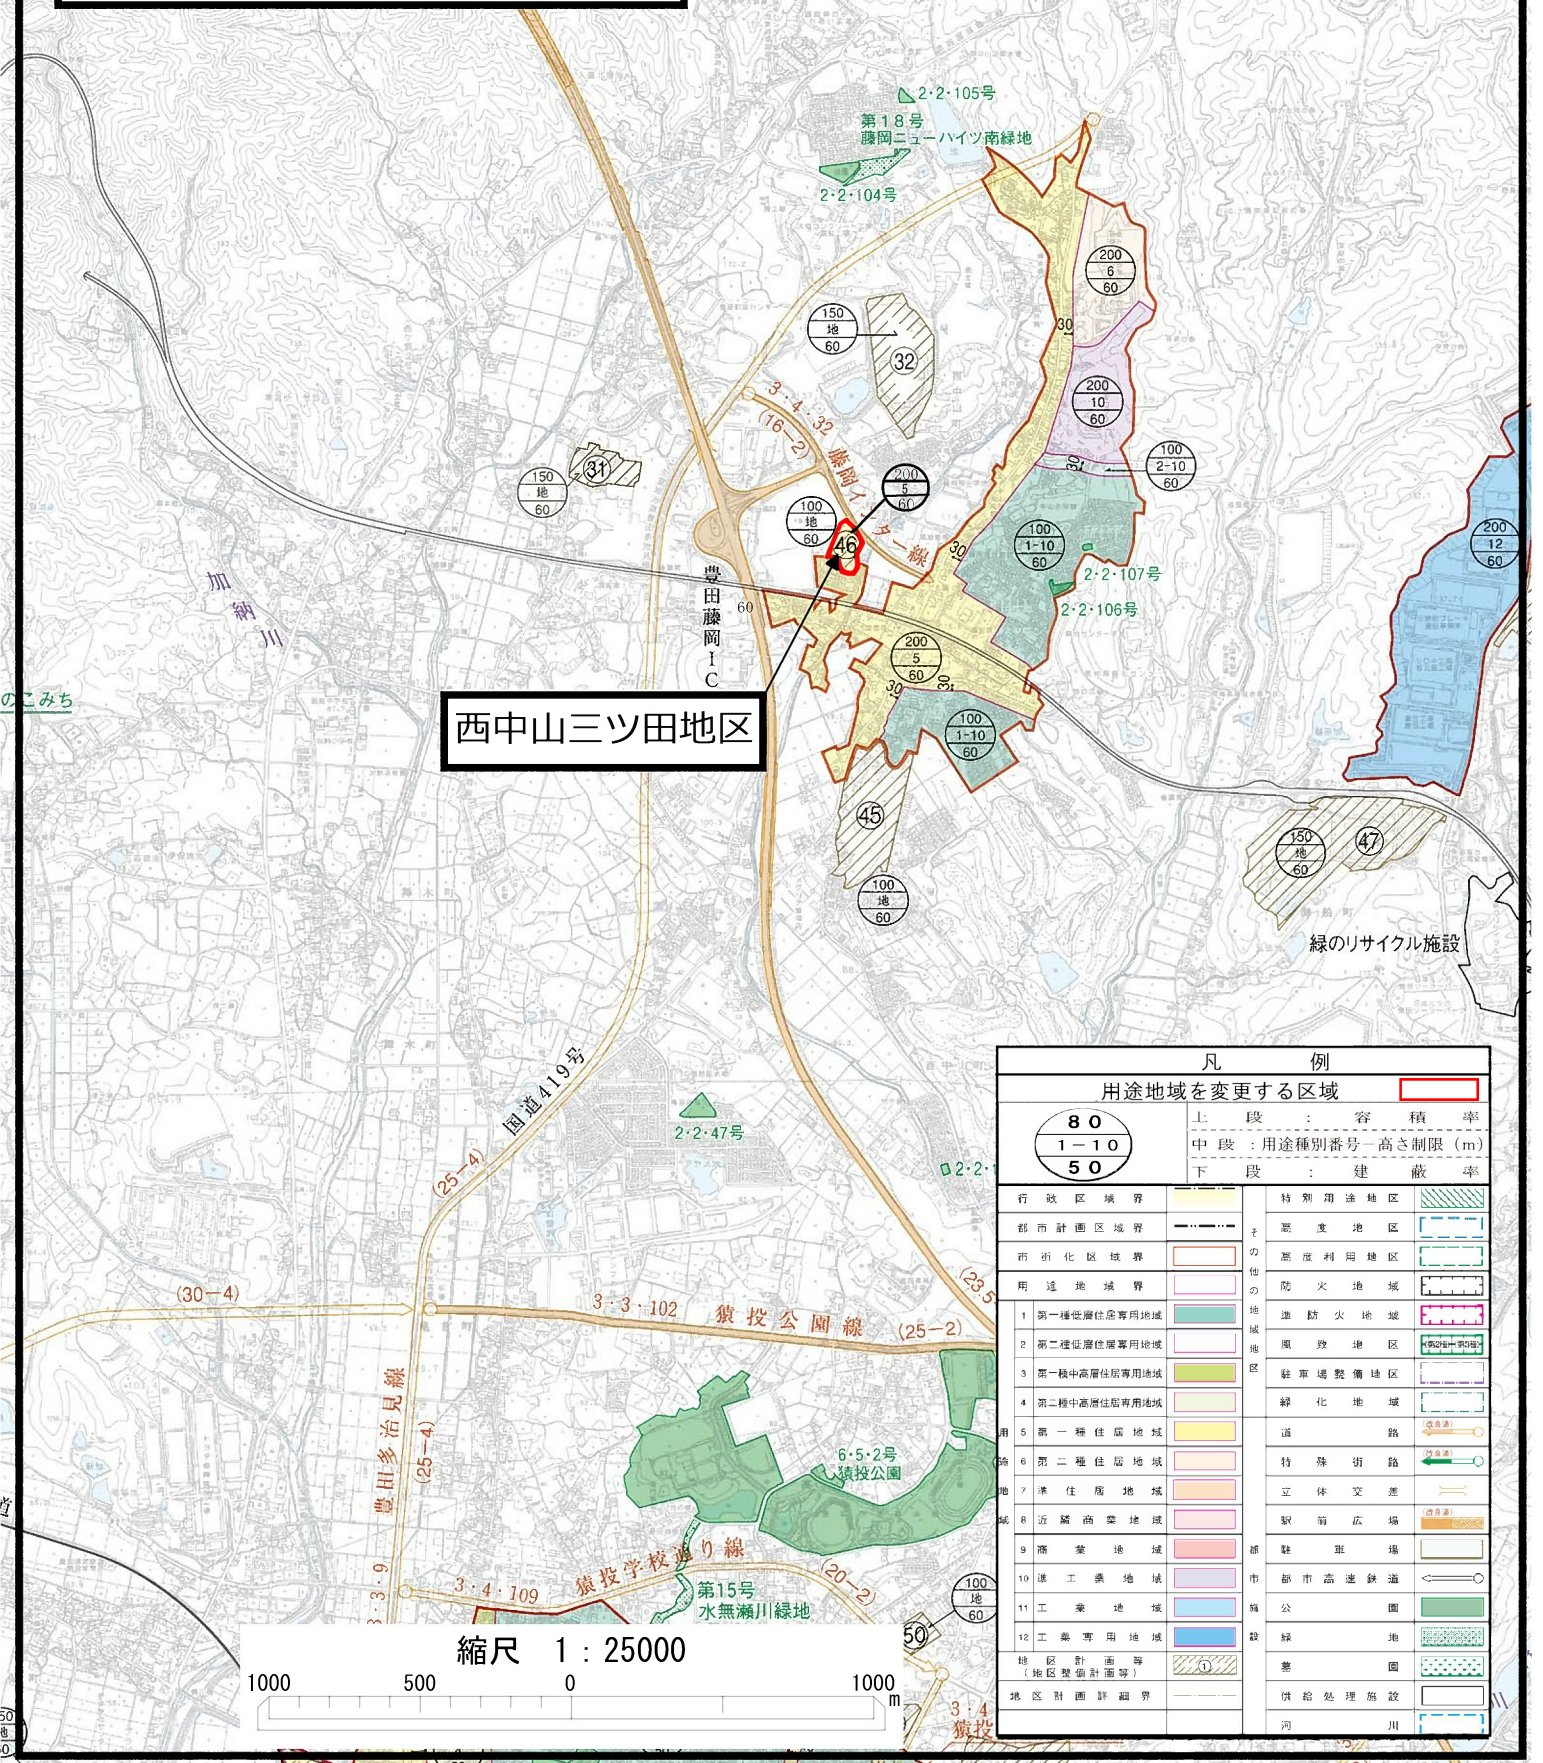

西中山三ツ田地区

凡 例	
用途地域を変更する区域	
	上 段 : 容 積 率
	中 段 : 用途種別番号・高さ制限 (m)
	下 段 : 建 蔽 率
行政区域境界	特別用途地域
都市計画区域境界	悪変地域
市街化区域境界	悪悪利用地域
用途地域界	防火地域
1 第一種低層住居専用地域	進防火地域
2 第二種低層住居専用地域	風致地域
3 第一種中高層住居専用地域	駐車場整備地域
4 第二種中高層住居専用地域	緑化地域
5 第一種住居地域	道
6 第二種住居地域	特殊街路
7 準住居地域	立体交差
8 近隣商業地域	駅前広場
9 商業地域	駐車場
10 準工業地域	都市高速鉄道
11 工業地域	緑 地
12 工業専用地域	設 地
地区計画等 (地区整備計画等)	整 地
地区計画詳細界	供給処理施設
	河 川

縮尺 1 : 25000
 1000 500 0 1000 m