


計 画 図


縮 尺 1/2,500
 都市計画区域 豊田市都市計画
 市町村名 豊田市
 地区名 平戸橋波岩地区

「その他の場合」の境界の注記		凡 例	
番号	区域の境界		
ア～イ	イ～エから道路中心線への垂線		用途地域界
ウ～カ	主要地方道豊田明智線 東端より20m		第一種低層住居 専用地域
イ～エ	筆界(平戸橋町波岩86-1と 86-169及び86-170との筆界)		第二種低層住居 専用地域
オ～キ	筆界(平戸橋町波岩86-1と 及び86-171と86-112ほか 11筆との筆界)		第一種中高層住居 専用地域
キ～ク	オ～キから道路中心線への垂線		第二種中高層住居 専用地域

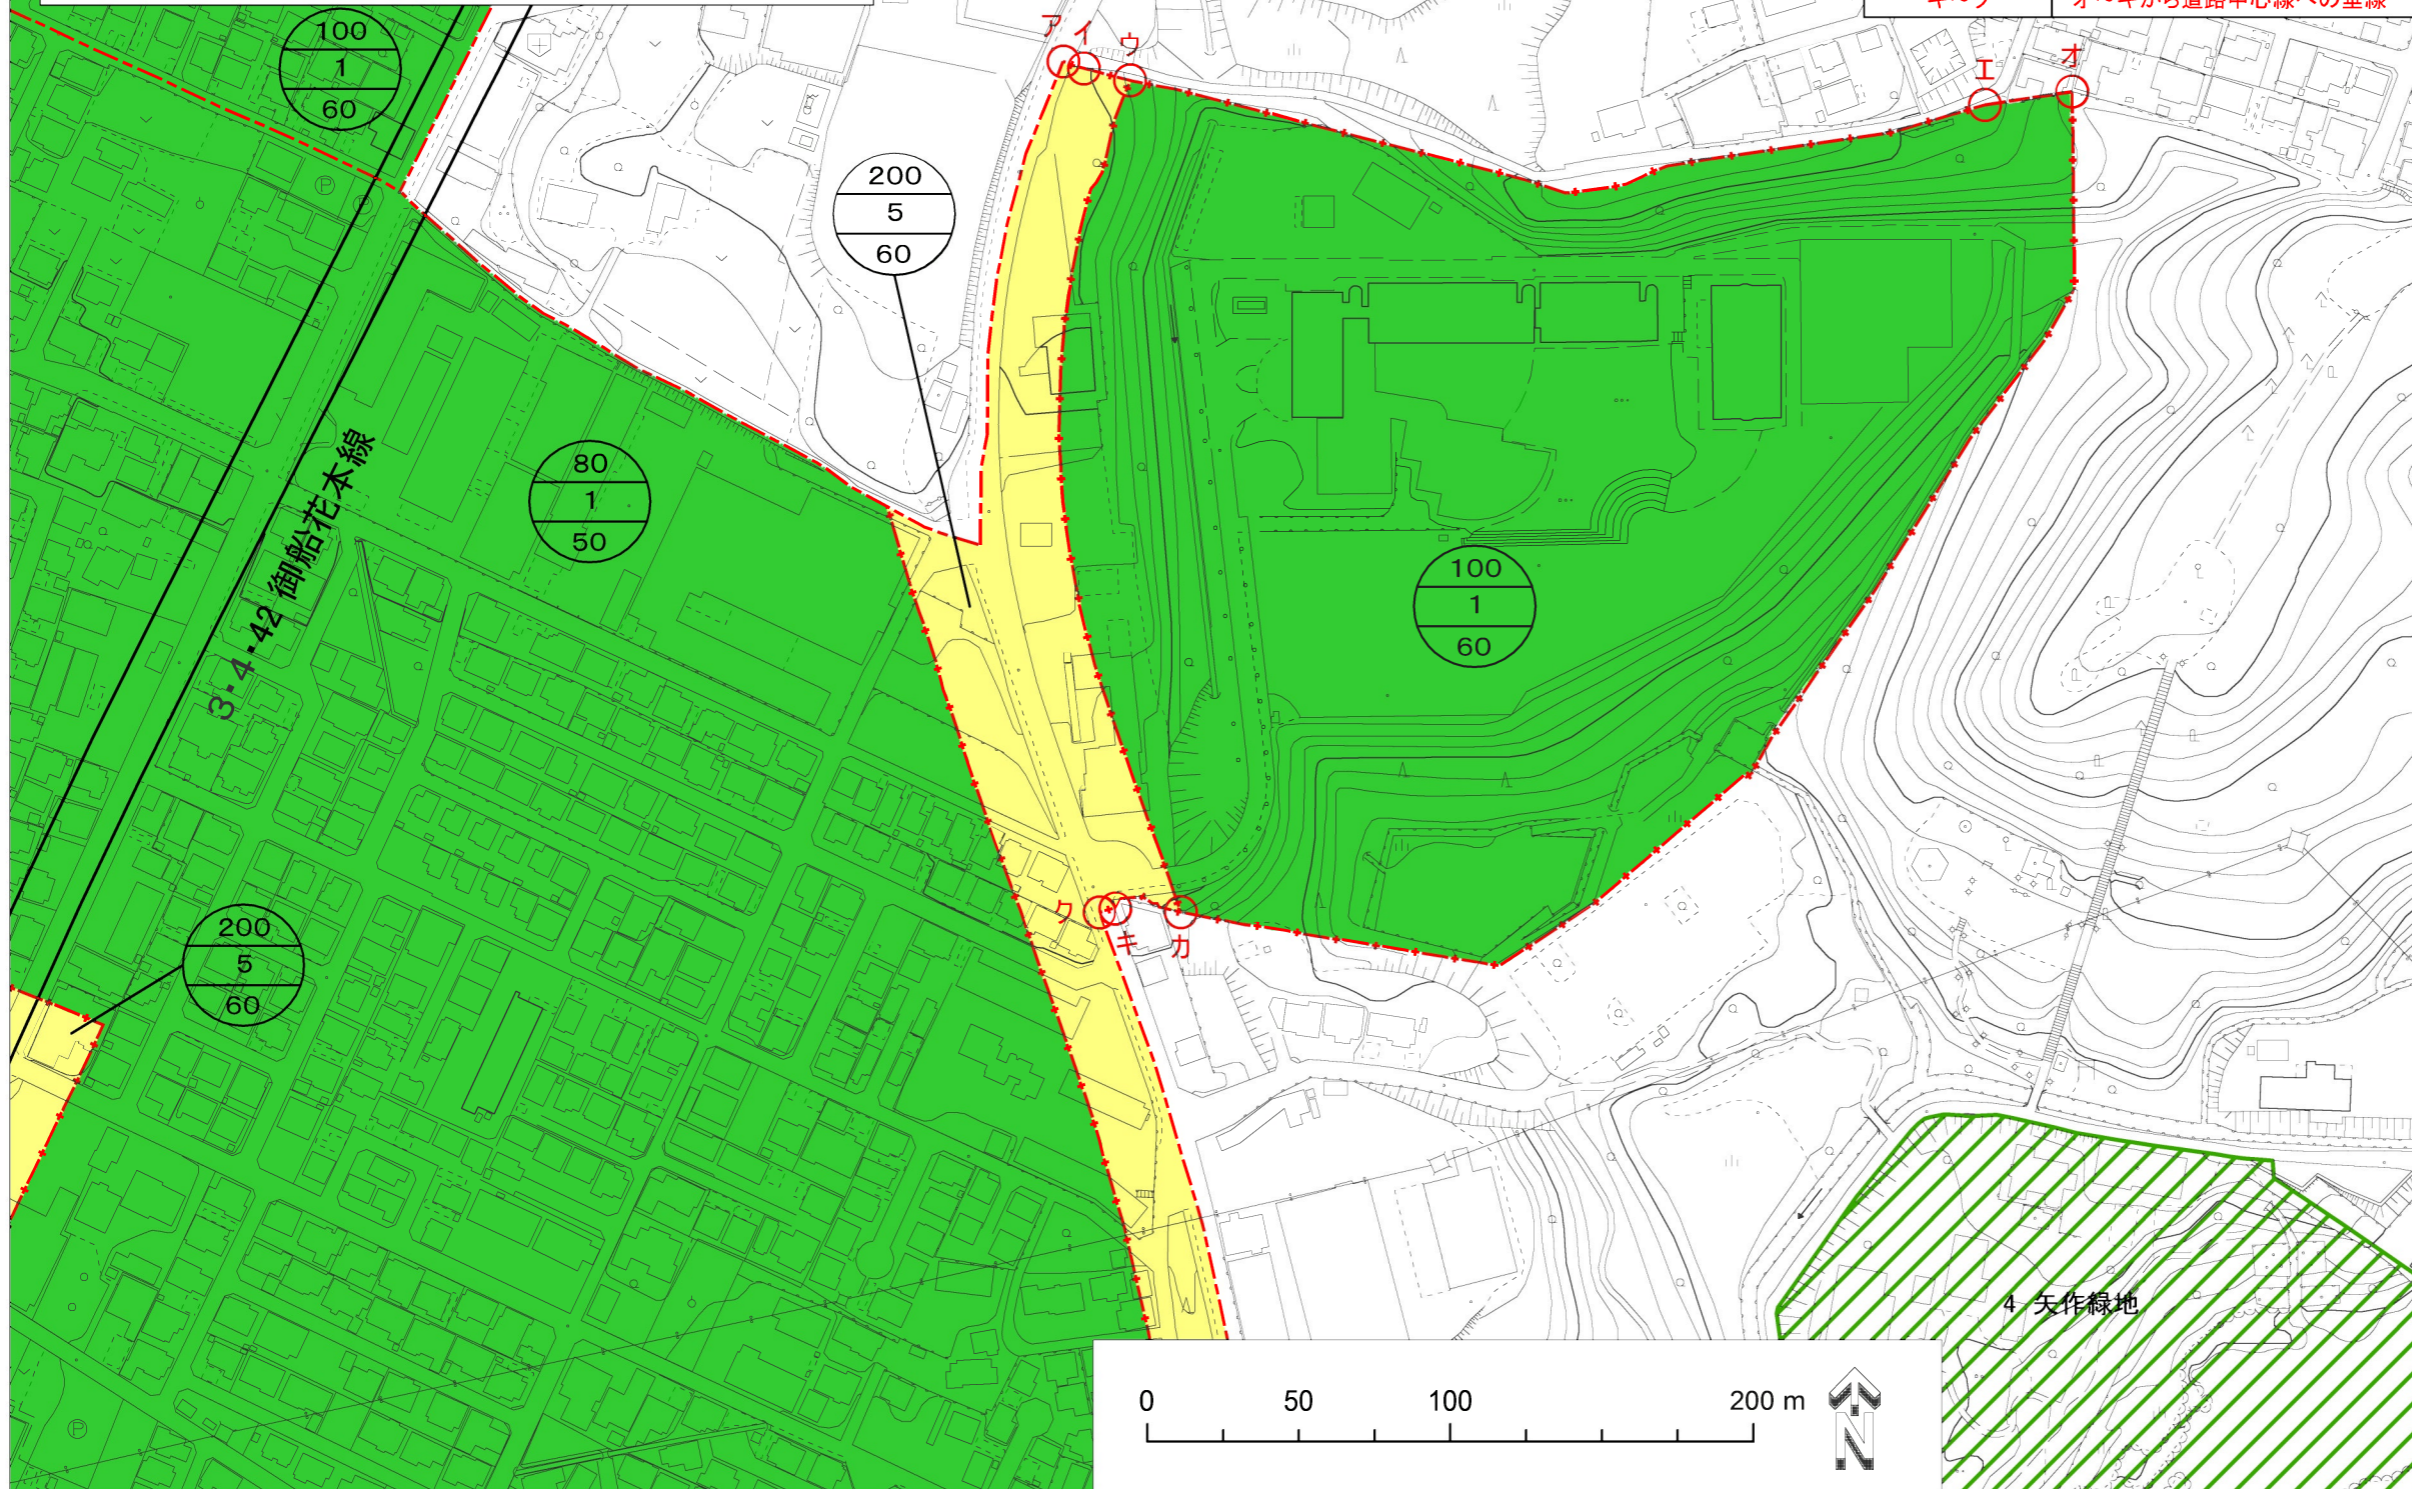

	第一種住居地域
	第二種住居地域
	準住居地域
	近隣商業地域
	商業地域
	準工業地域
	工業地域
	工業専用地域
	容積率(%)
	用途種別
	建蔽率(%)
	都市計画道路
	都市計画公園
	都市計画緑地

区域界の表示	
	道路、河川等地形地物の 中心線を境界とする場合
	字界、町界等の行政界を 境界とする場合
	その他の場合

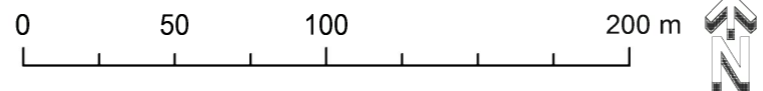

4 矢作緑地