


総括図

縮尺 1/25,000
 都市計画区域名 豊田都市計画
 市町村名 豊田市
 地区名 平戸橋波岩地区

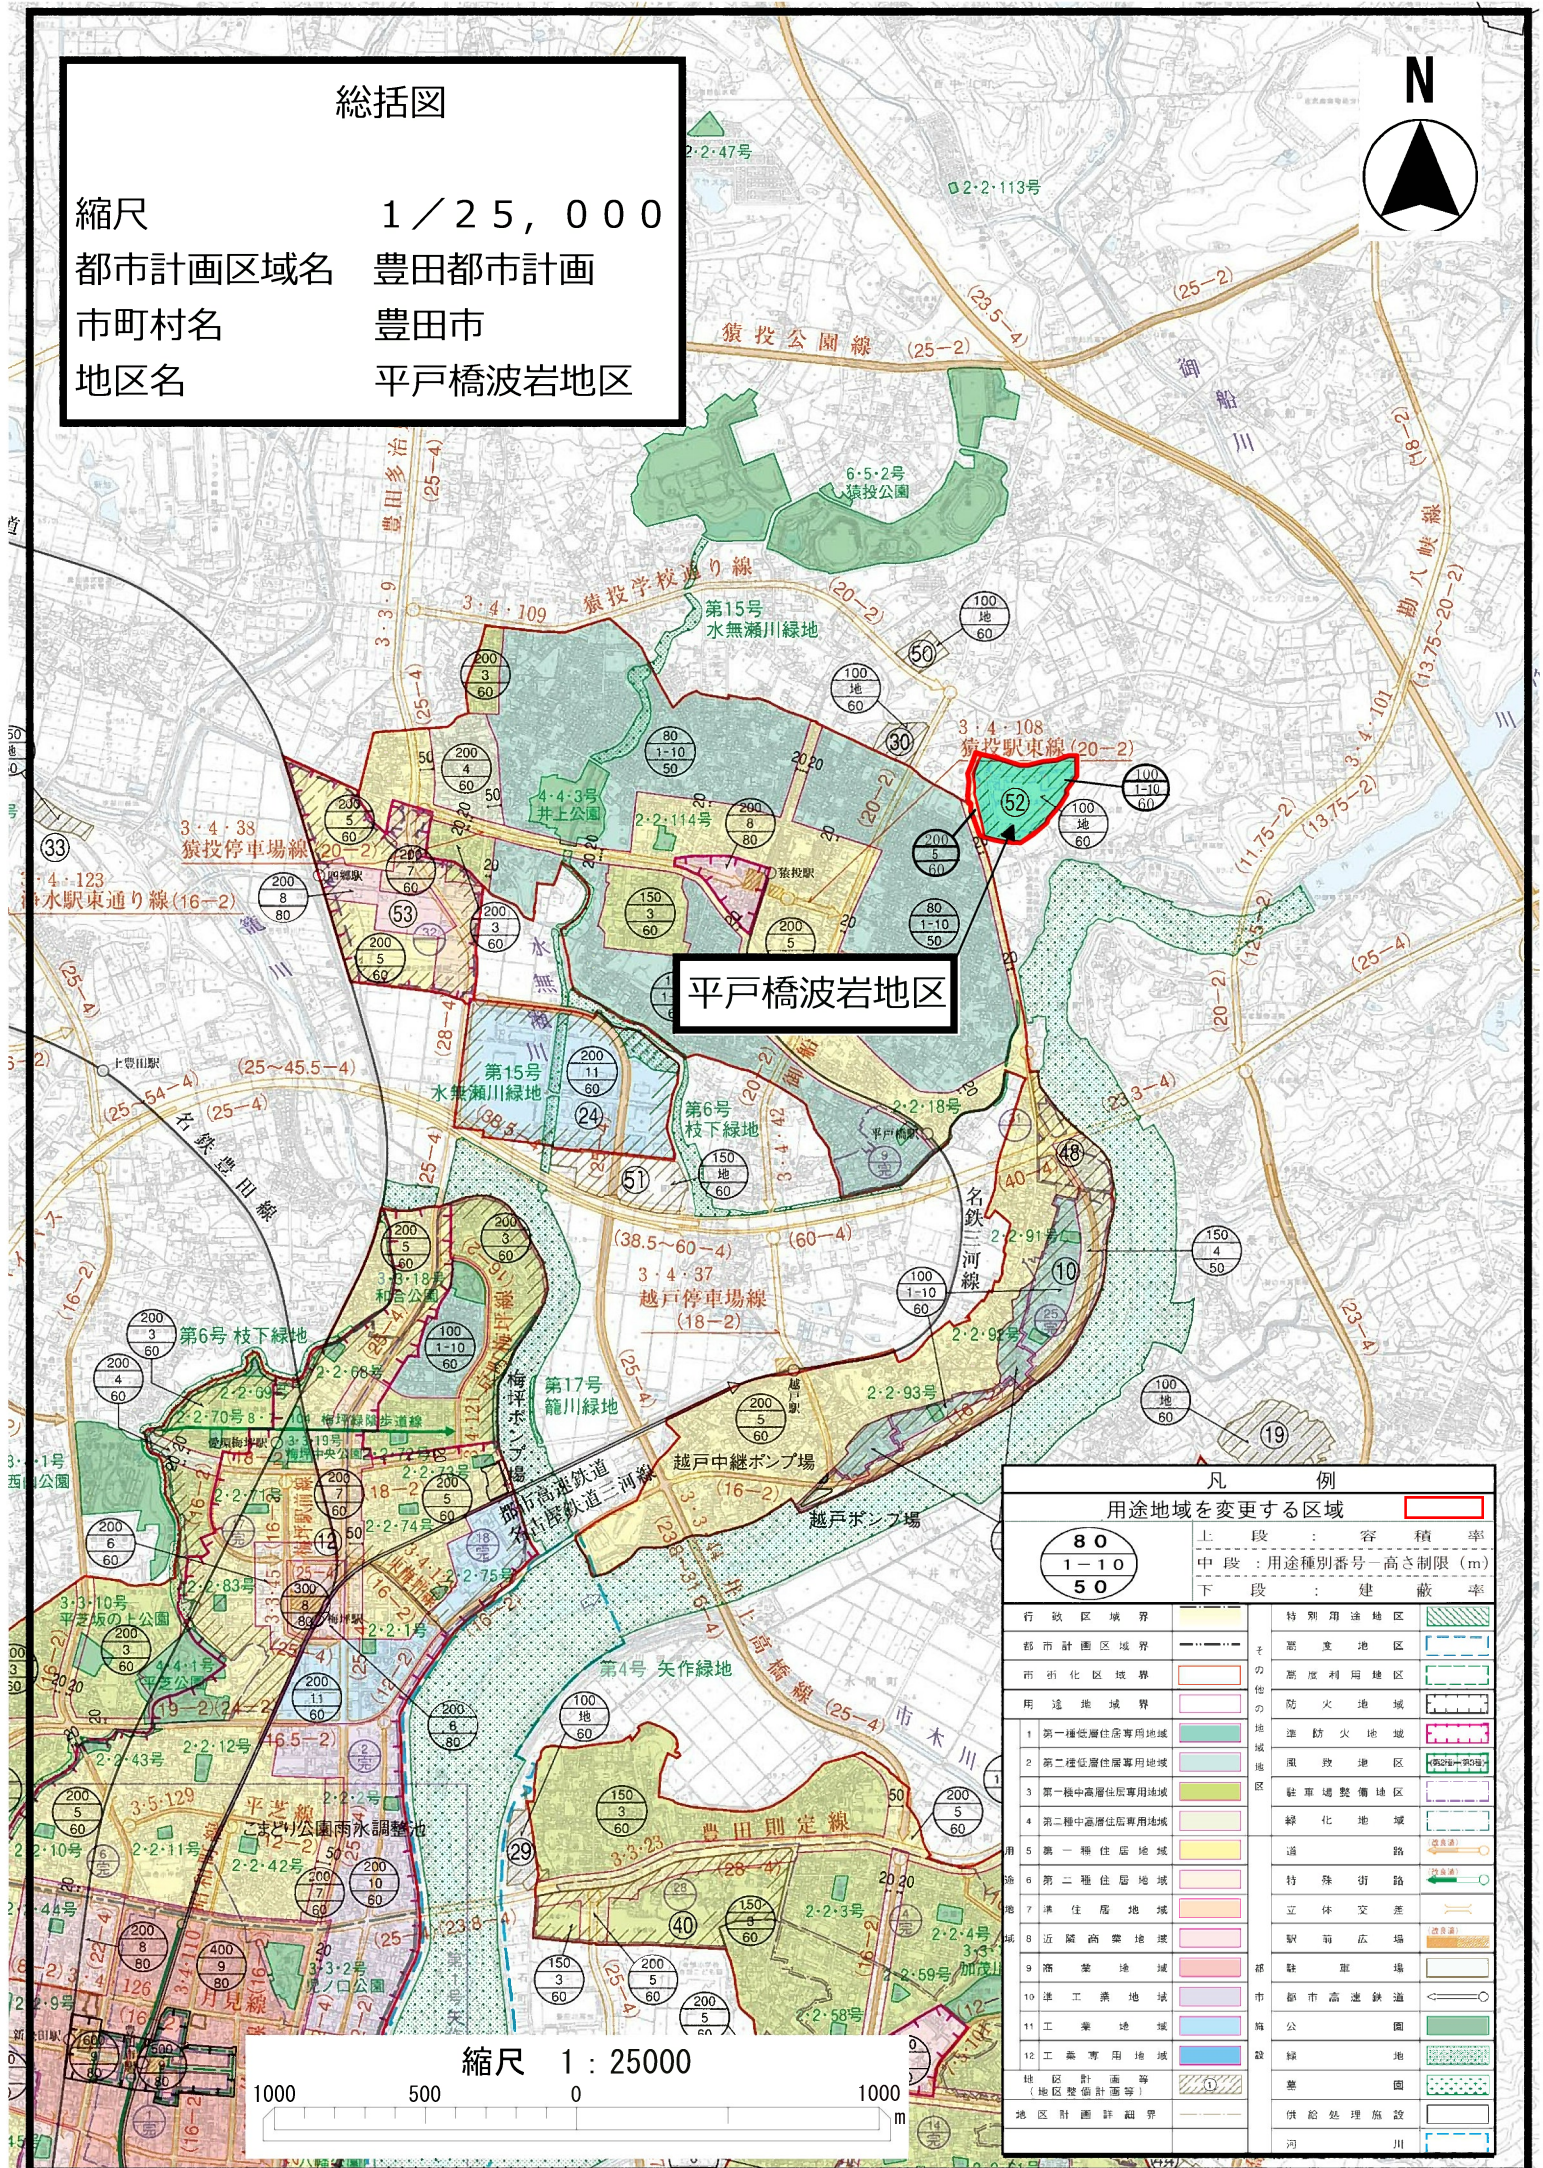

平戸橋波岩地区

凡 例	
用途地域を変更する区域	
80	上 段 : 容 積 率
1-10	中 段 : 用途種別番号-高さ制限 (m)
50	下 段 : 建 蔽 率
行政区域界	特別用途地区
都市計画区域界	高層地区
市街化区域界	高層利用地区
用途地域界	防火地域
1 第一種低層住居専用地域	準防火地域
2 第二種低層住居専用地域	風致地区
3 第一種中高層住居専用地域	駐車場整備地区
4 第二種中高層住居専用地域	緑化地域
5 第一種住居地域	道
6 第二種住居地域	特殊街路
7 準住居地域	立休交差
8 近隣商業地域	駅前広場
9 商業地域	停車場
10 準工業地域	市 都市高速鉄道
11 工業地域	公 園
12 工業専用地域	設 地
地区計画等 (地区整備計画等)	緑 地
地区附帯詳界	供給処理施設
	河 川

