

**計 画 図**

縮 尺 1/2,500


都市計画区域 豊田市都市計画

市町村名 豊田市

地区名 花本産業団地南部地区

100  
1  
60

3・3・42 御船花本線

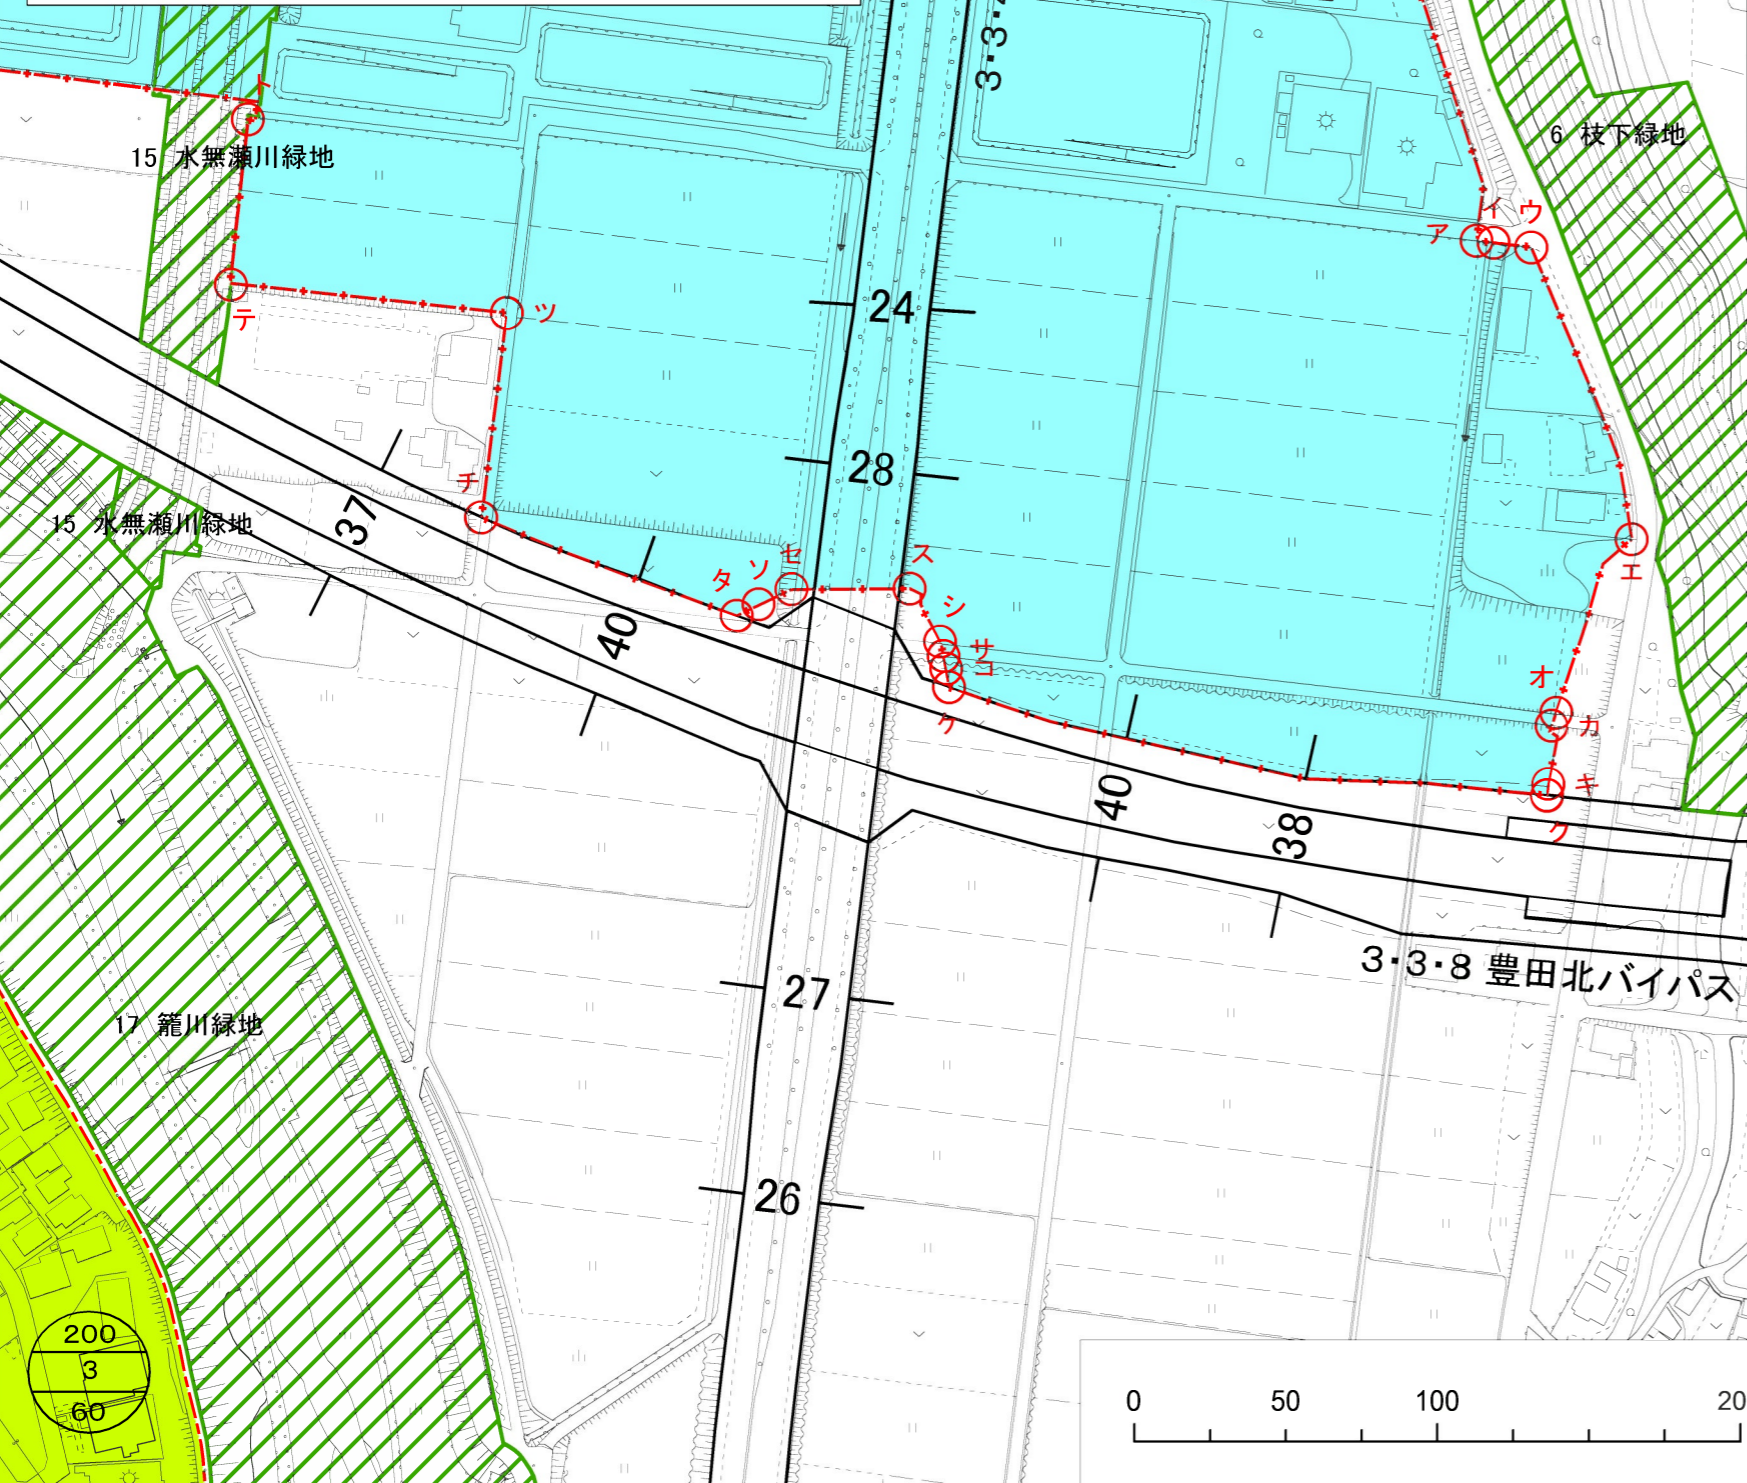

「その他の場合」の境界の注記


番号	区域の境界
ア～イ	ア点とイ点を結ぶ直線(ア:3筆(花本町井前1-27、137、168)の交点、イ:3筆(花本町井前147-1、147-2、168)の交点)
イ～ウ	筆界(花本町井前147-1と147-2との筆界)
ウ～エ	道路端(道路は市街化調整区域)
エ～オ	筆界(花本町井前149-2ほか2筆と150-2ほか1筆との筆界)
オ～カ	オ点とカ点を結ぶ直線(オ:3筆(花本町井前152-1、152-2、花本町横枕81)の交点、カ:3筆(花本町横枕63-1、63-2、81)の交点)
カ～キ	筆界(花本町横枕63-1ほか1筆と63-2ほか1筆との筆界)
キ～ク	カ～キの見通し線
ク～ケ	都市計画道路端(都市計画道路は市街化調整区域)
ケ～コ	コ～サの見通し線
コ～サ	筆界(花本町横枕27-1と27-3との筆界)
サ～シ	サ点とシ点を結ぶ直線(サ:3筆(花本町横枕27-1、27-3、89)の交点、シ:3筆(花本町井前118-1、118-3、花本町横枕81)の交点)
シ～ス	筆界(花本町井前118-1と118-3との筆界)
ス～セ	ス点とセ点を結ぶ直線(ス:3筆(花本町井前118-1、118-2、118-3)の交点、セ:3筆(花本町井前82-1、82-2、166-1)の交点)
セ～ソ	筆界(花本町井前82-1と82-2との筆界)
ソ～タ	セ～ソの見通し線
タ～チ	都市計画道路端(都市計画道路は市街化調整区域)
チ～ツ	道路端(道路は市街化区域)
ツ～テ	筆界(花本町井前35-1と37-1との筆界)
テ～ト	河川端(河川は市街化調整区域)

凡 例

	用途地域界
	第一種低層住居専用地域
	第二種低層住居専用地域
	第一種中高層住居専用地域
	第二種中高層住居専用地域
	第一種住居地域
	第二種住居地域
	準住居地域
	近隣商業地域
	商業地域
	準工業地域
	工業地域
	工業専用地域
	容積率(%)
	用途種別
	建蔽率(%)
	都市計画道路
	都市計画公園
	都市計画緑地

区域界の表示

	道路、河川等地形地物の中心線を境界とする場合
	字界、町界等の行政界を境界とする場合
	その他の場合

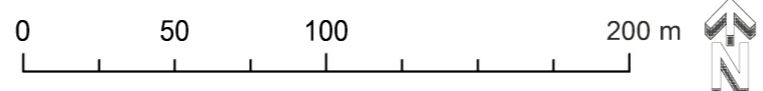

3・4・37 越戸停車場線