



総括図

縮尺 1/25,000
 都市計画区域名 豊田都市計画
 市町村名 豊田市
 地区名 花本産業団地南部地区

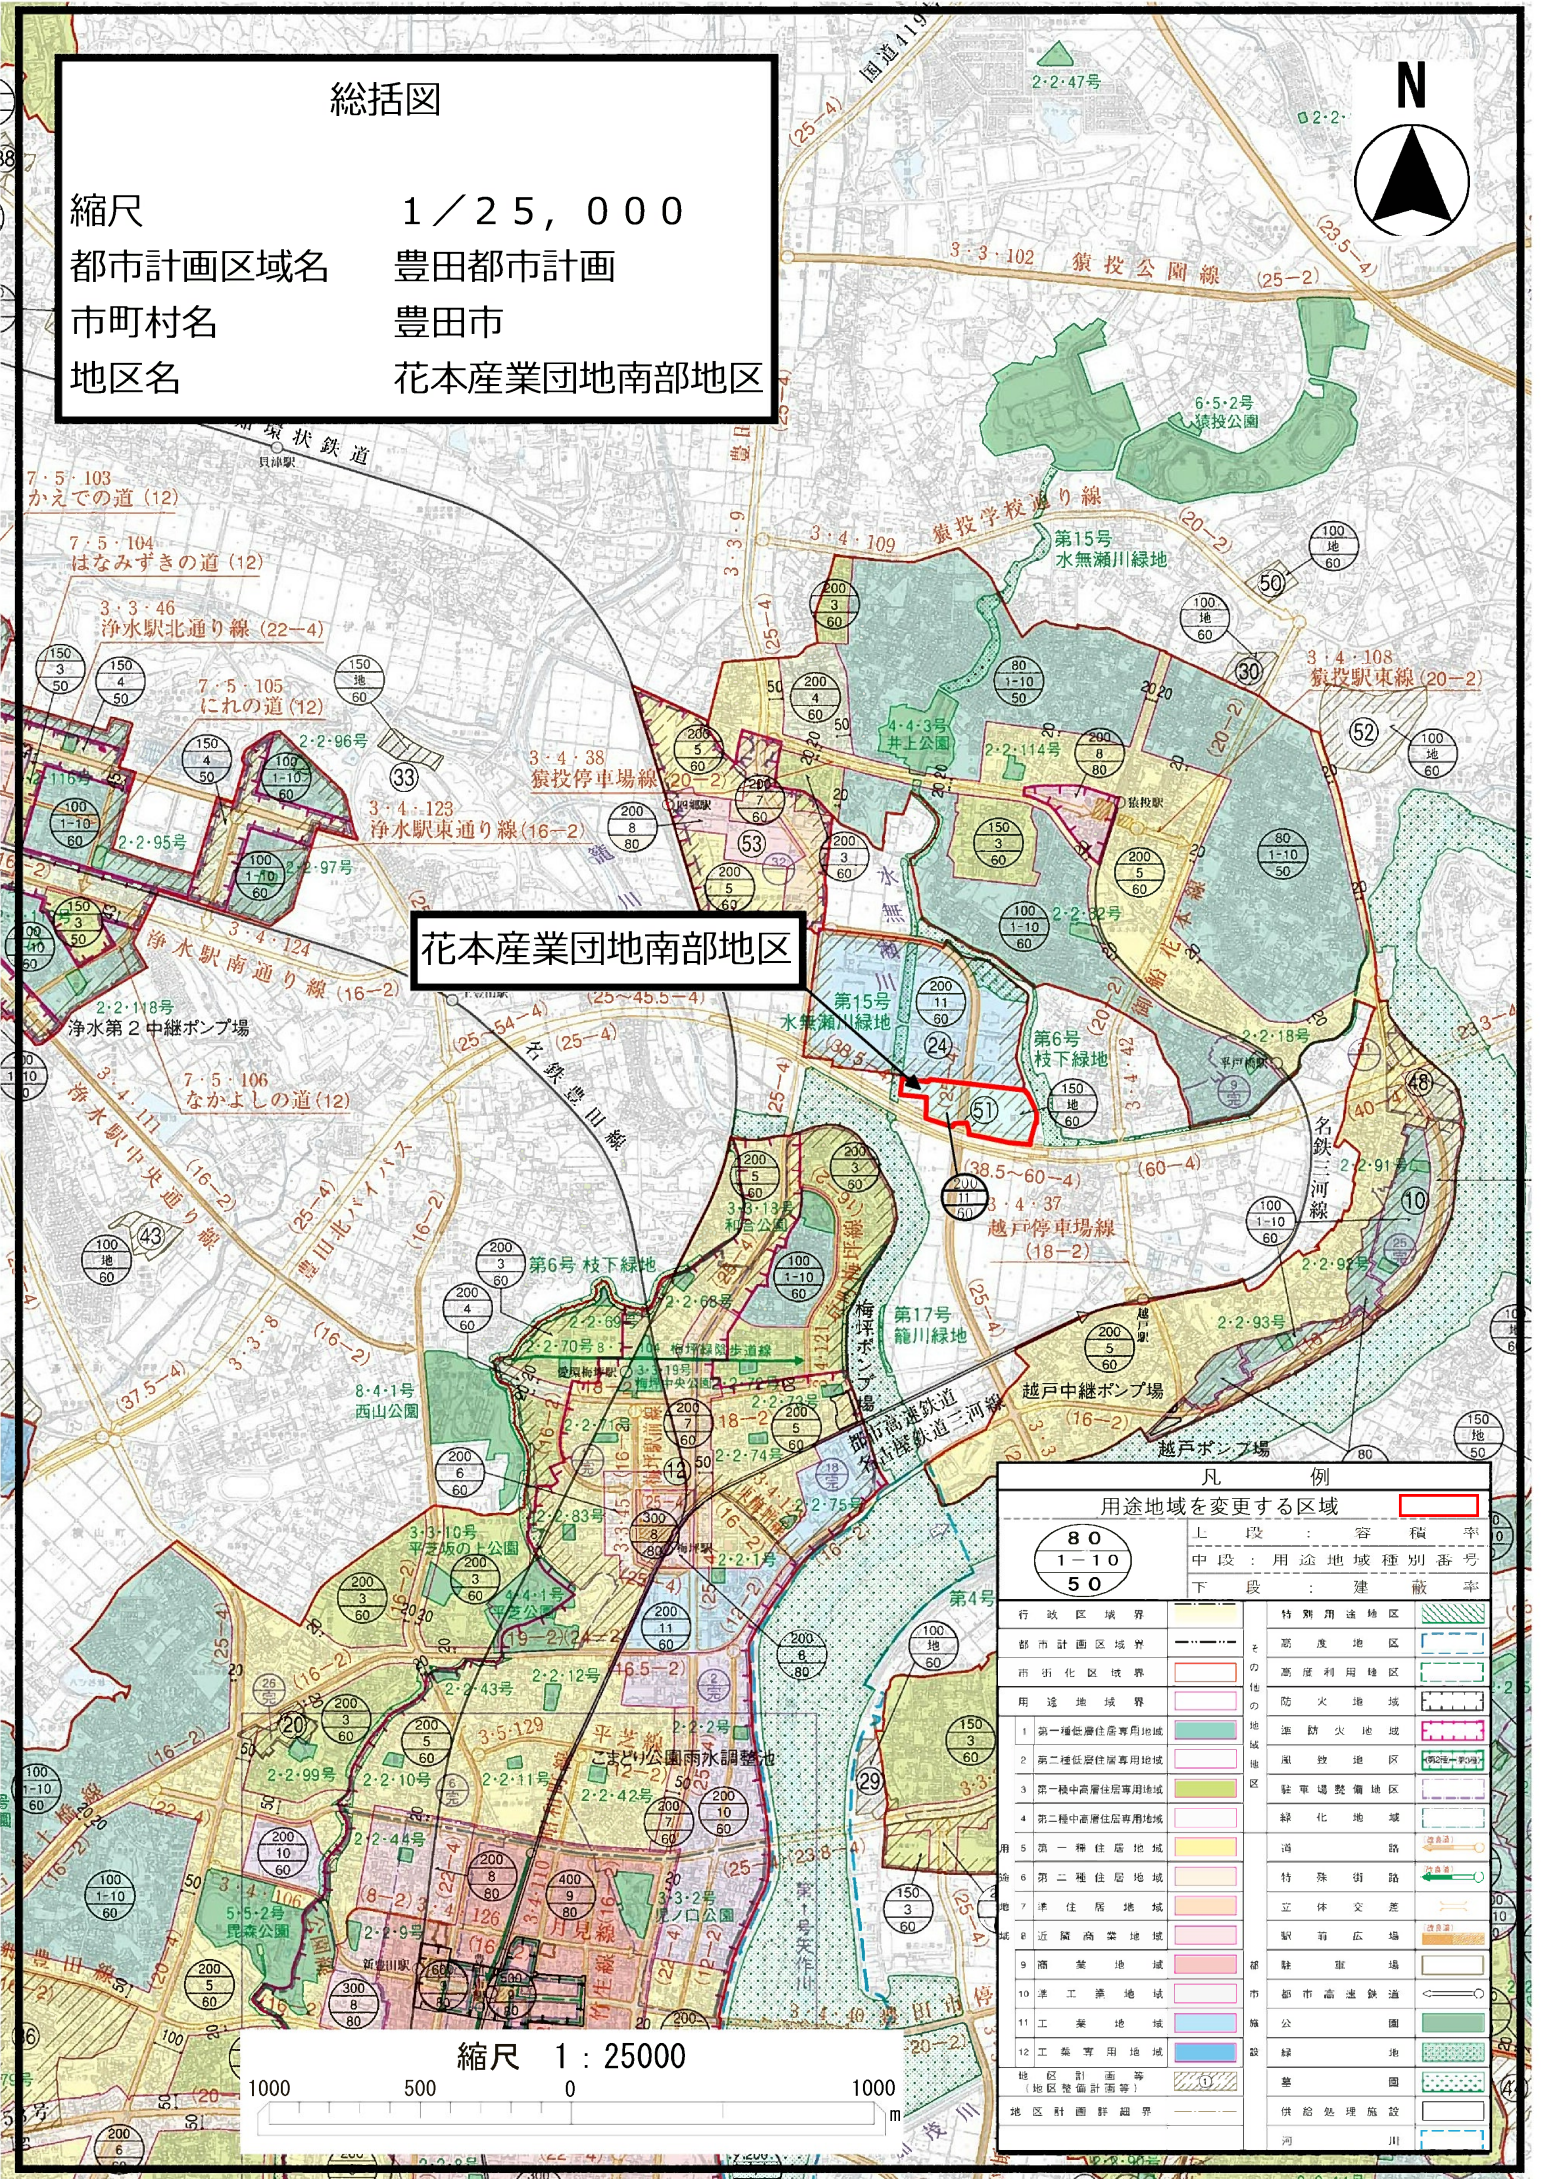

花本産業団地南部地区

縮尺 1 : 25000

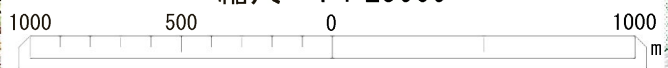

凡例	
用途地域を変更する区域	
80	上段：容積率
1-10	中段：用途地域種別番号
50	下段：建蔽率
行政区域界	特別用途地区
都市計画区域界	高度地区
市街化区域界	高度利用地区
用途地域界	他の用途地域
1 第一種低層住居専用地域	防火地域
2 第二種低層住居専用地域	風致地区
3 第一種中高層住居専用地域	駐車場整備地区
4 第二種中高層住居専用地域	緑化地区
5 第一種住居地域	道路
6 第二種住居地域	特殊街路
7 準住居地域	立体交差
8 近隣商業地域	駅前広場
9 商業地域	駐車場
10 準工業地域	市都市高速鉄道
11 工業地域	線
12 工業専用地域	緑地
地区計画等 (地区整備計画等)	墓園
地区計画界	供応処理施設
	河川