


豊田都市計画花本産業団地地区計画 総括図

1/25,000



花本産業団地地区計画

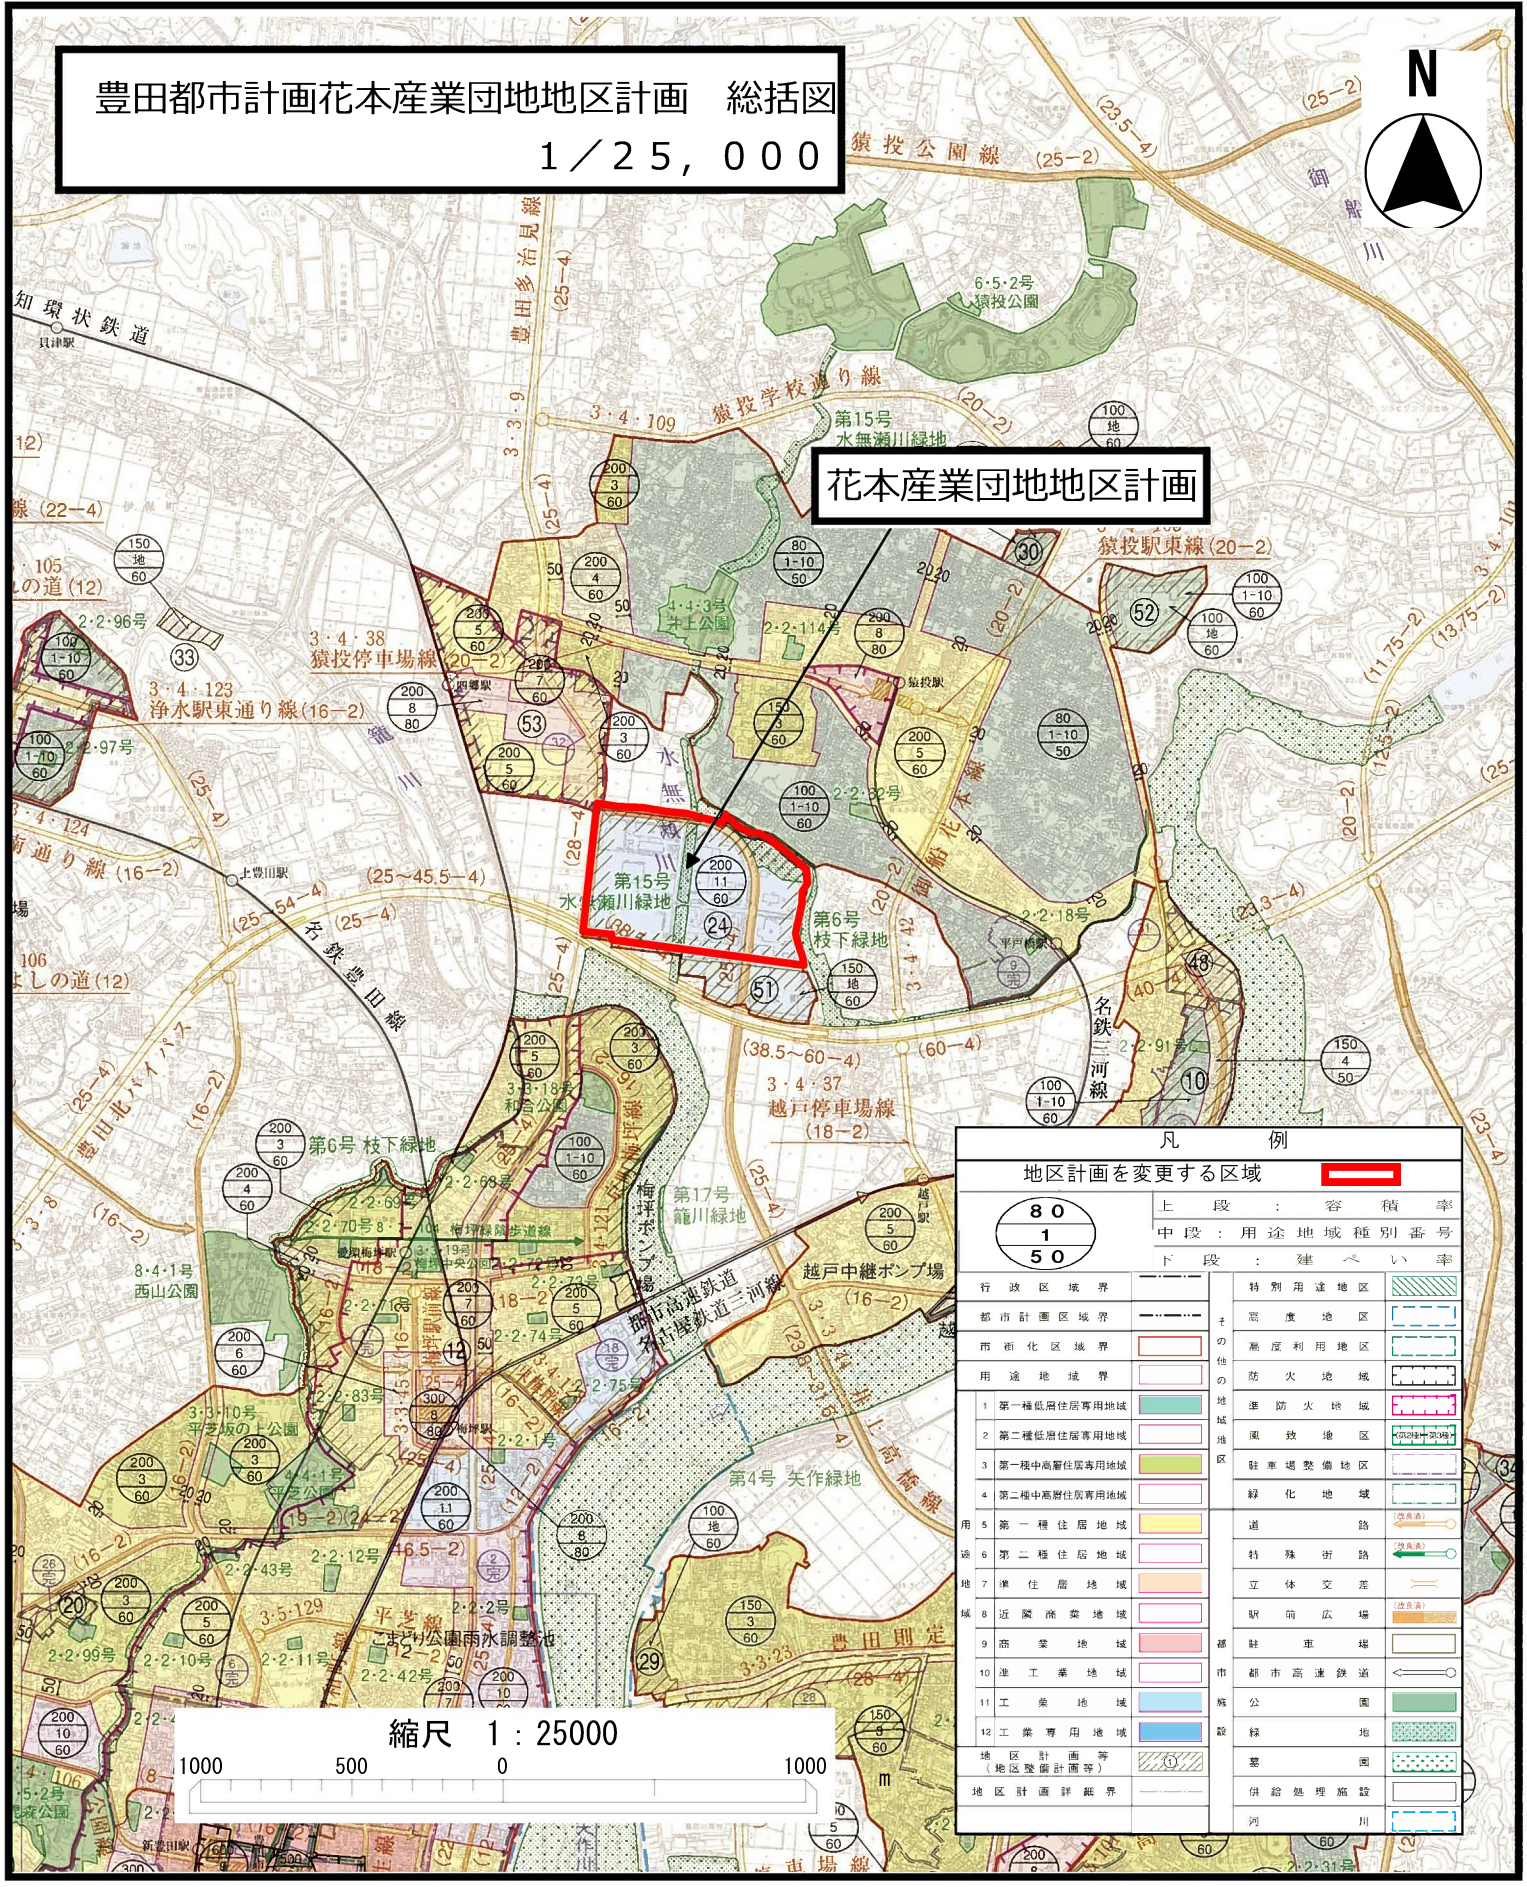

凡 例	
地区計画を変更する区域 	
80 1 50	上 段 : 容 積 率 中 段 : 用 途 地 域 種 別 番 号 下 段 : 建 ぺ い 率
行政区域界	特別用途地区
都市計画区域界	その他 の 地 域 地 区
市街化区域界	高度地区
用途地域界	高度利用地区
1 第一種低層住居専用地域	防火地域
2 第二種低層住居専用地域	準防火地域
3 第一種中高層住居専用地域	風致地区
4 第二種中高層住居専用地域	駐車場整備地区
5 第一種住居地域	緑化地域
6 第二種住居地域	道 路
7 準住居地域	特殊街路
8 近隣商業地域	立体交差
9 商業地域	駅前広場
10 準工業地域	都 市 高 速 鉄 道
11 工業地域	公 園
12 工業専用地域	緑 地
地区計画等 (地区整備計画等)	墓 園
地区計画詳細界	供給処理施設
	河 川

縮尺 1 : 25000

