


# 総括図

縮尺 1/25,000  
 都市計画区域名 豊田都市計画  
 市町村名 豊田市  
 地区名 都心地区

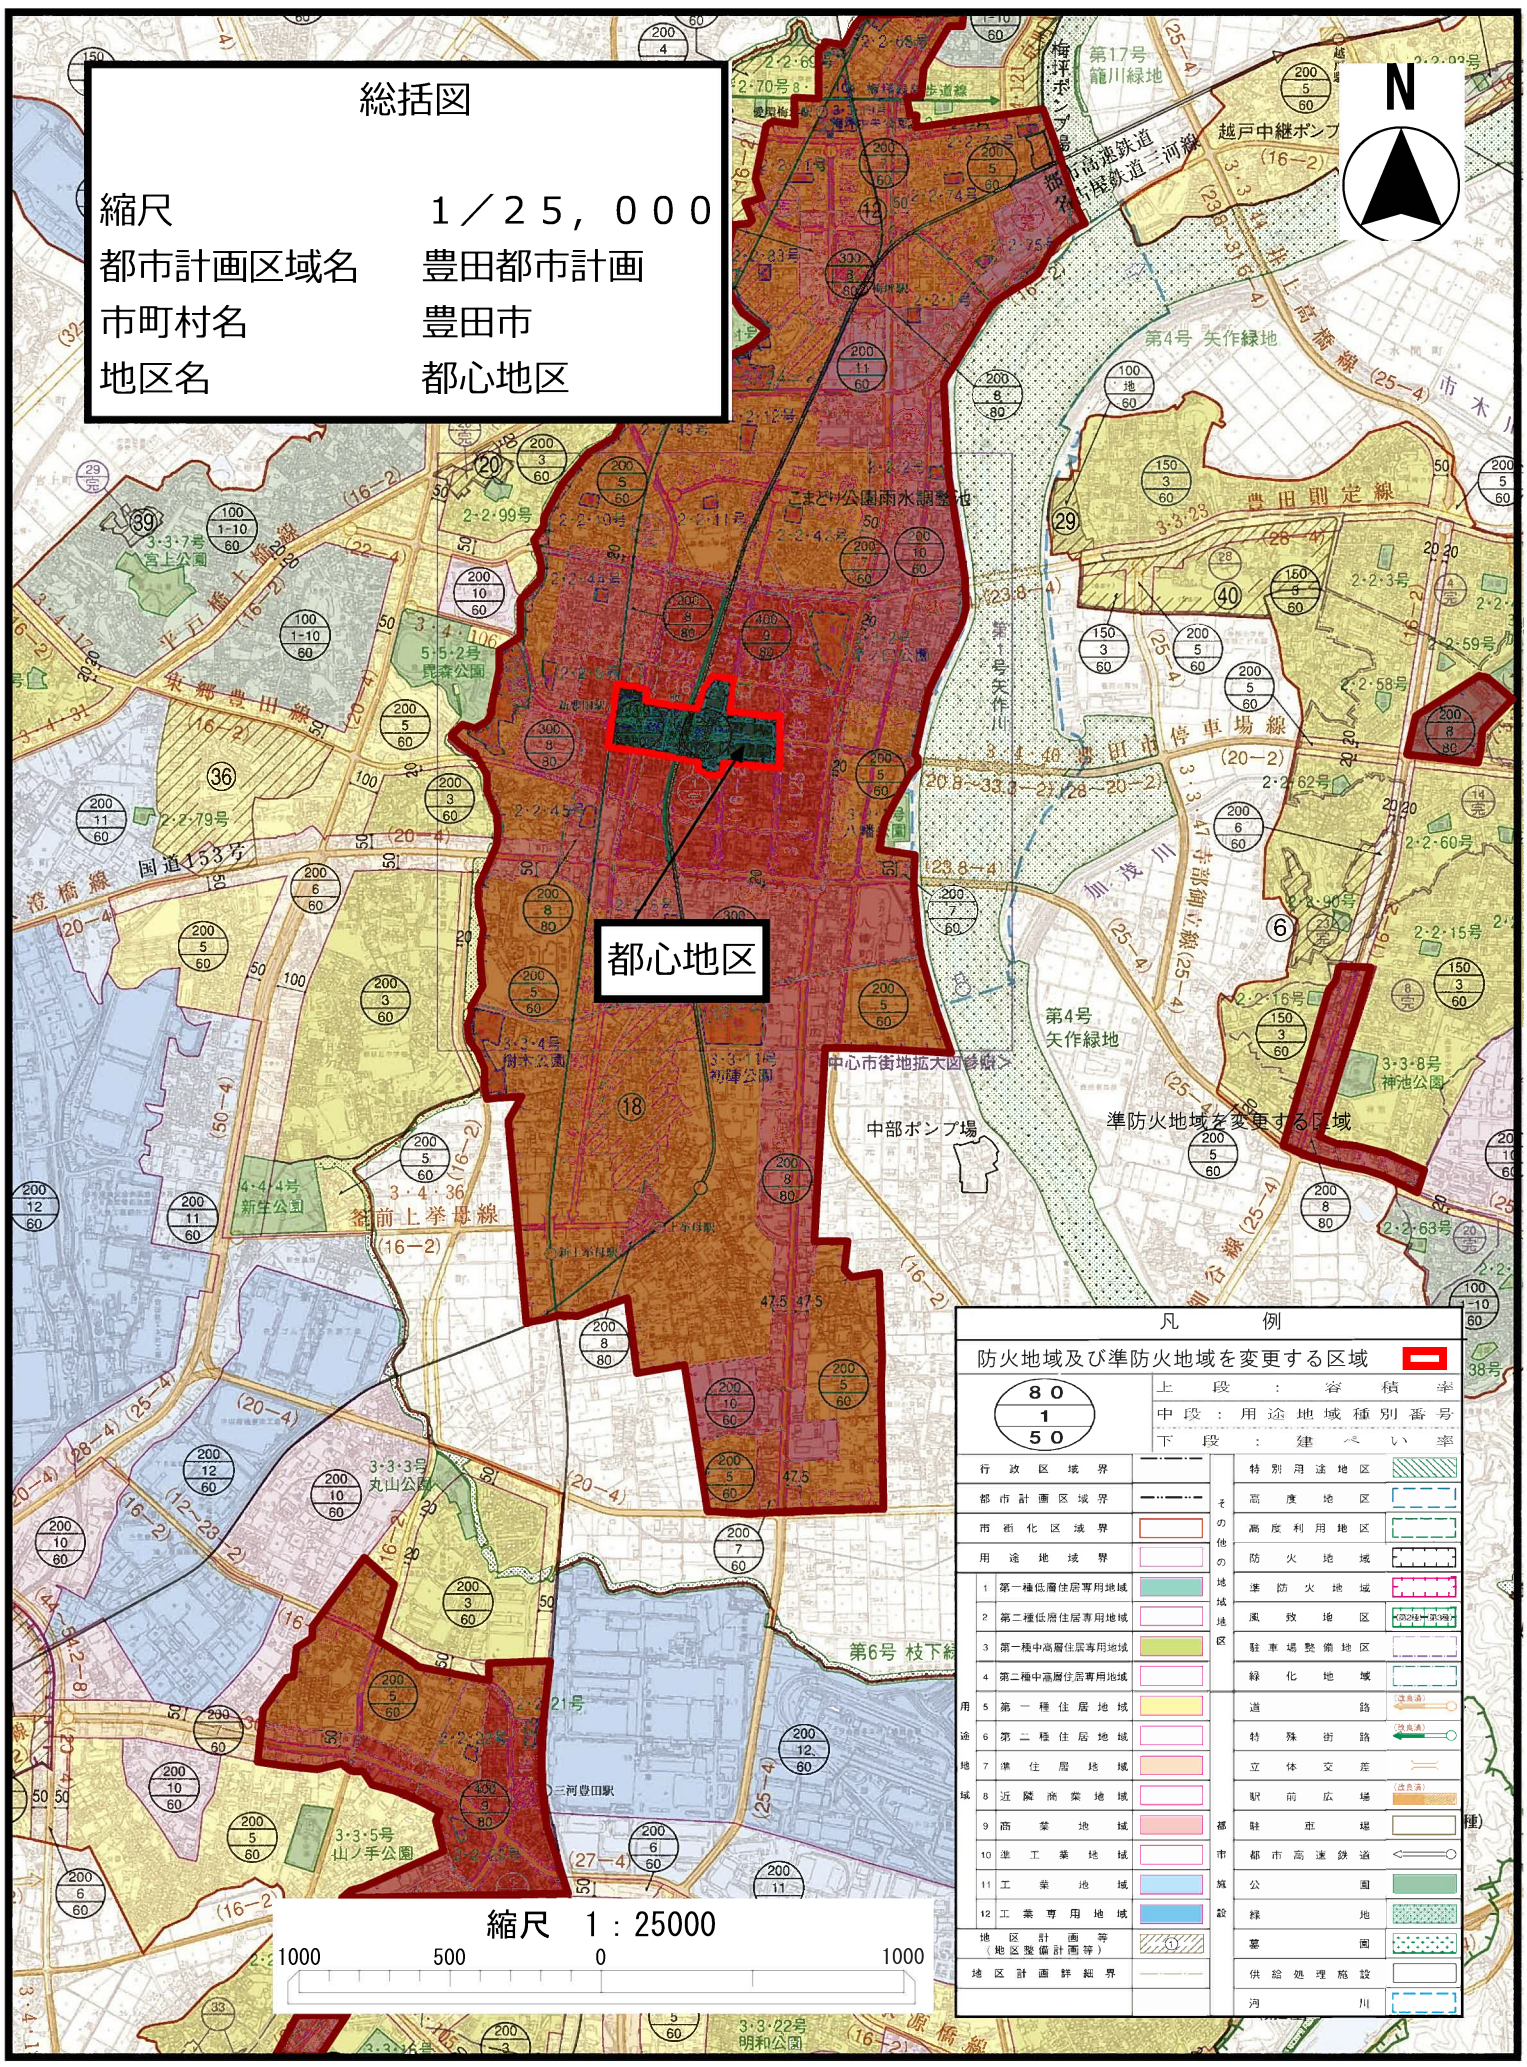

都心地区

凡 例	
防火地域及び準防火地域を変更する区域	
80	上段：容積率
1	中段：用途地域種別番号
50	下段：建ぺい率
行政区境界	
都市計画区域境界	
市街化区域境界	
用途地域境界	
1 第一種低層住居専用地域	
2 第二種低層住居専用地域	
3 第一種中高層住居専用地域	
4 第二種中高層住居専用地域	
5 第一種住居地域	
6 第二種住居地域	
7 準住居地域	
8 近隣商業地域	
9 商業地域	
10 準工業地域	
11 工業地域	
12 工業専用地域	
地区計画等 (地区整備計画等)	
地区計画詳細界	
特別用途地区	
高度地区	
高度利用地区	
防火地域	
準防火地域	
風致地区	
駐車場整備地区	
緑化地域	
特殊街路	
立体交差	
駅前広場	
都 都 市 市	
市 都 市 市	
城 公 園	
設 緑 地	
墓 園	
供給処理施設	
河 川	

縮尺 1 : 25000

