

0 50m


凡 例


公園区域

指定管理除外エリア


給水設備埋設物平面図(1) S=1:600 (園内)

別紙資料2-1

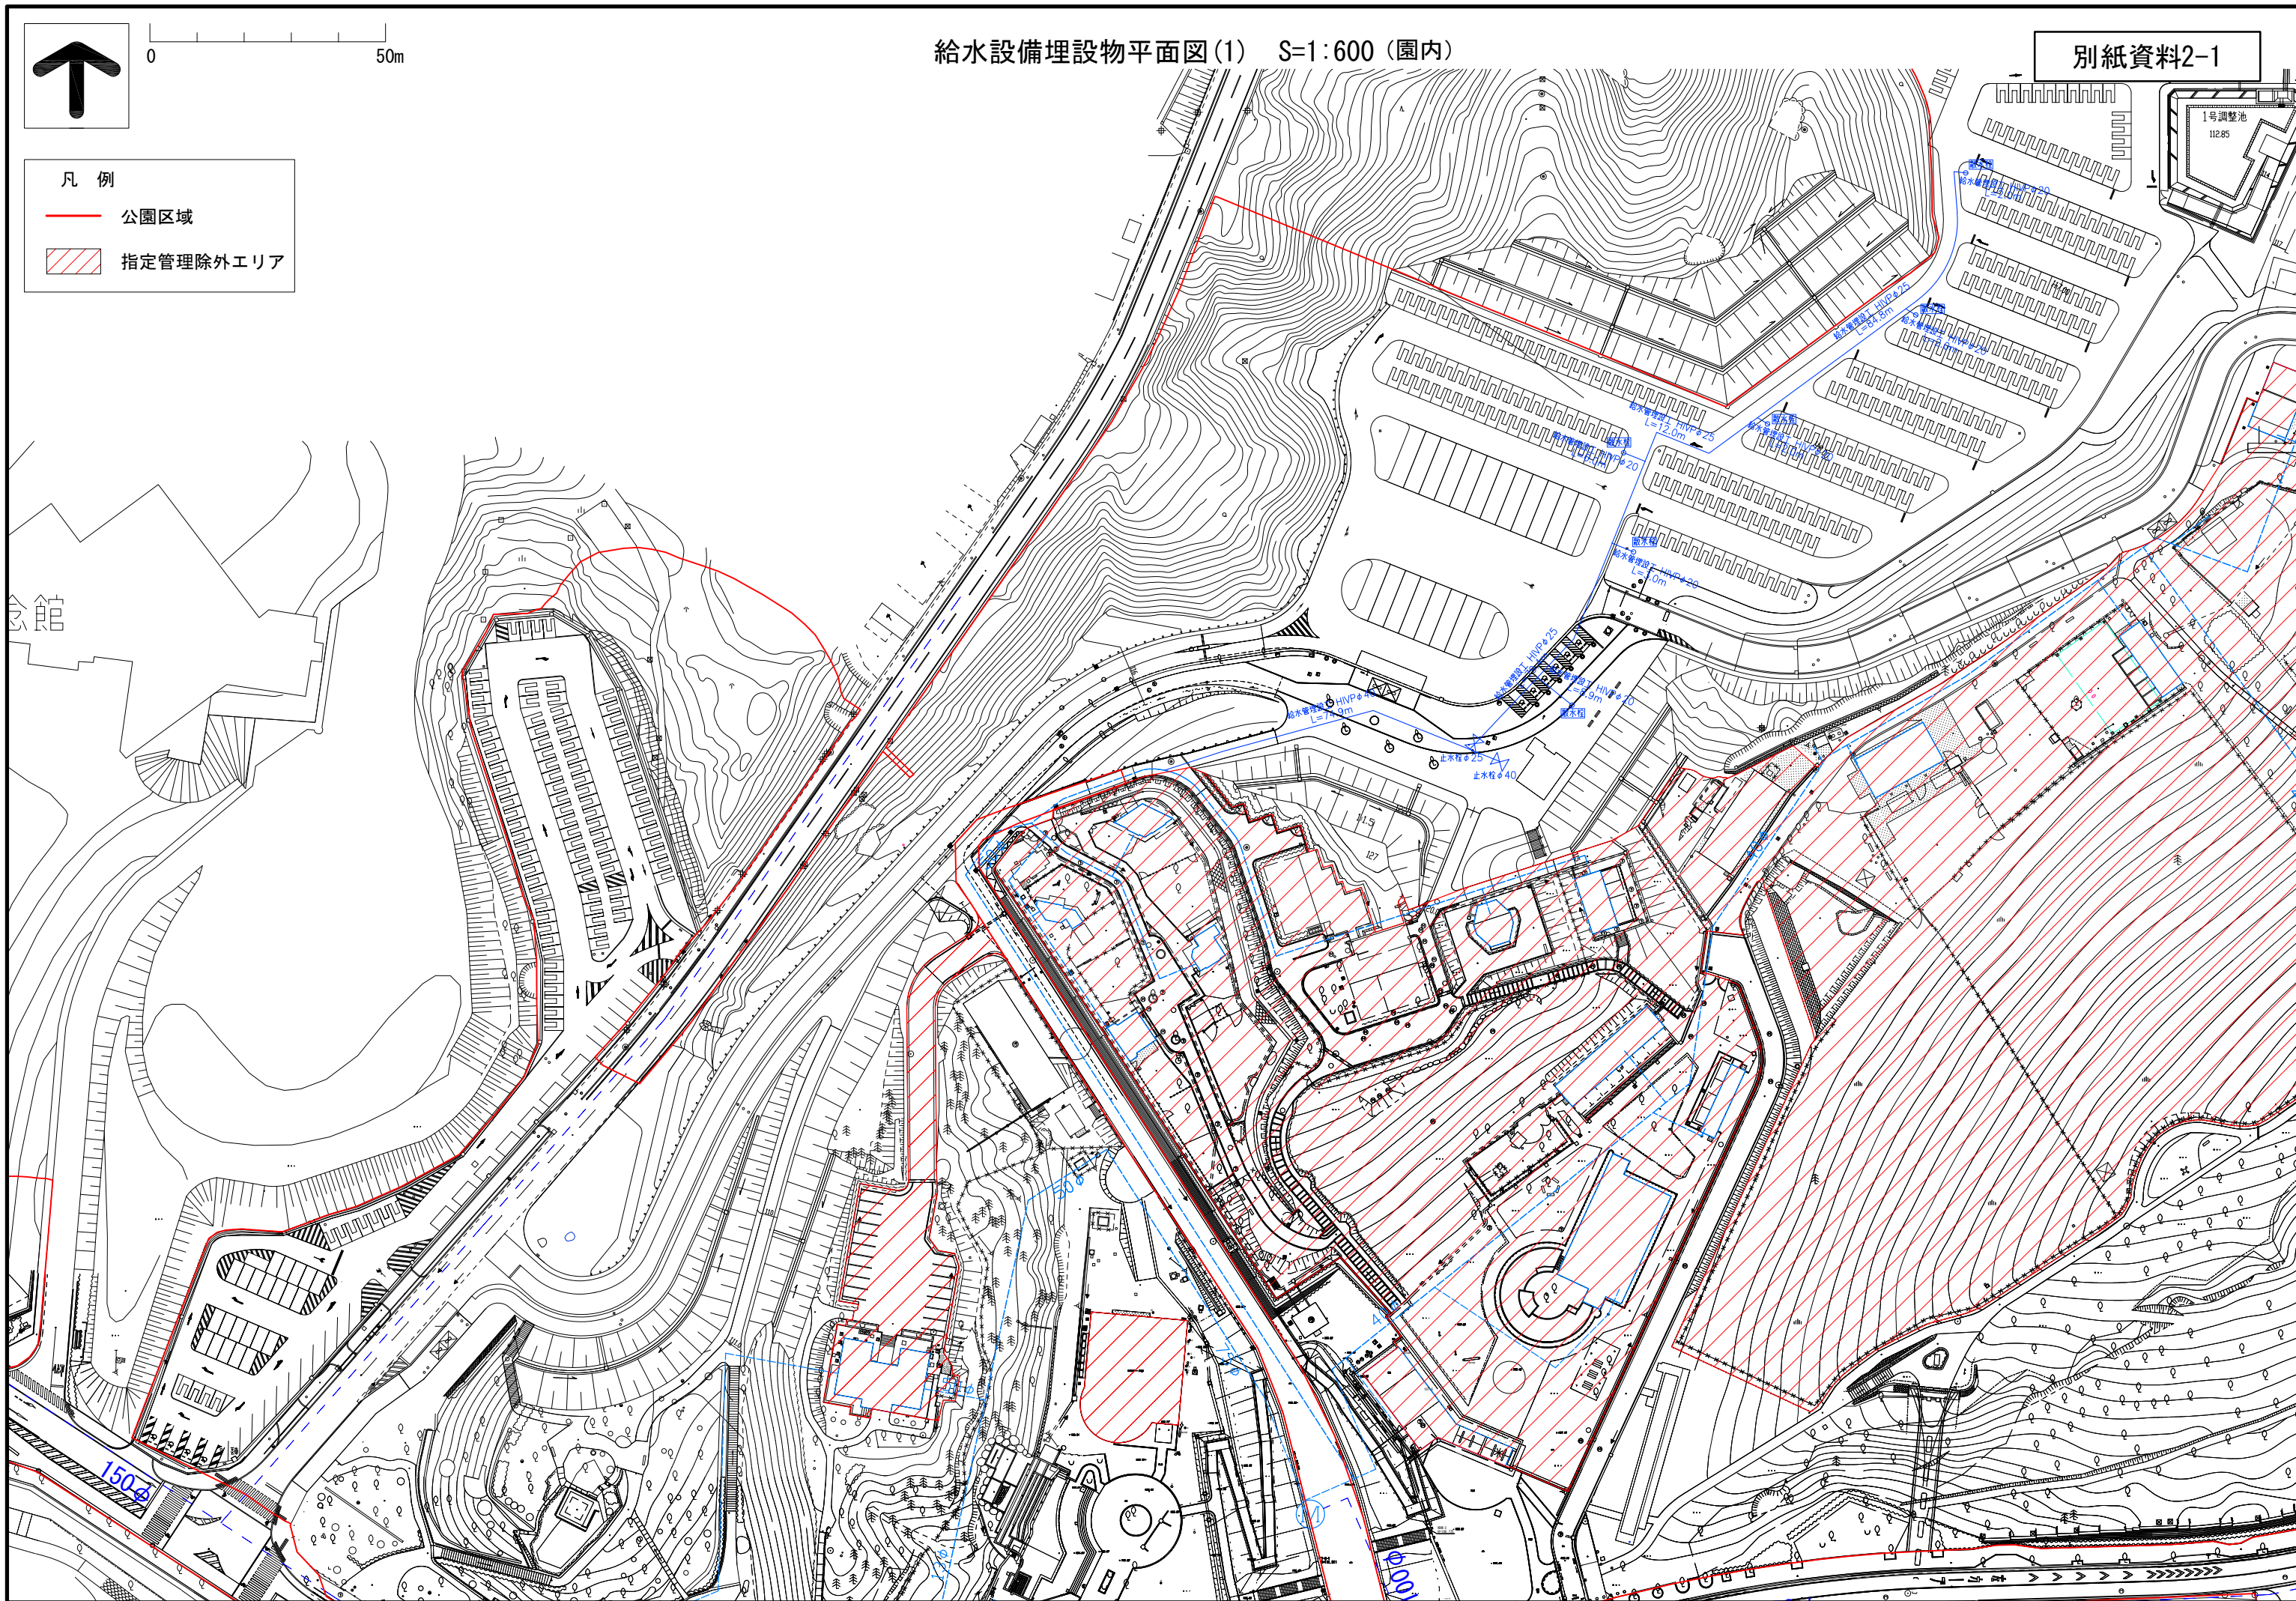


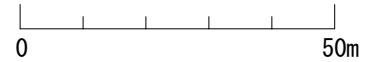


— 公園区域

 指定管理除外エリア

給水設備埋設管平面図(2) S=1:600 (園内)

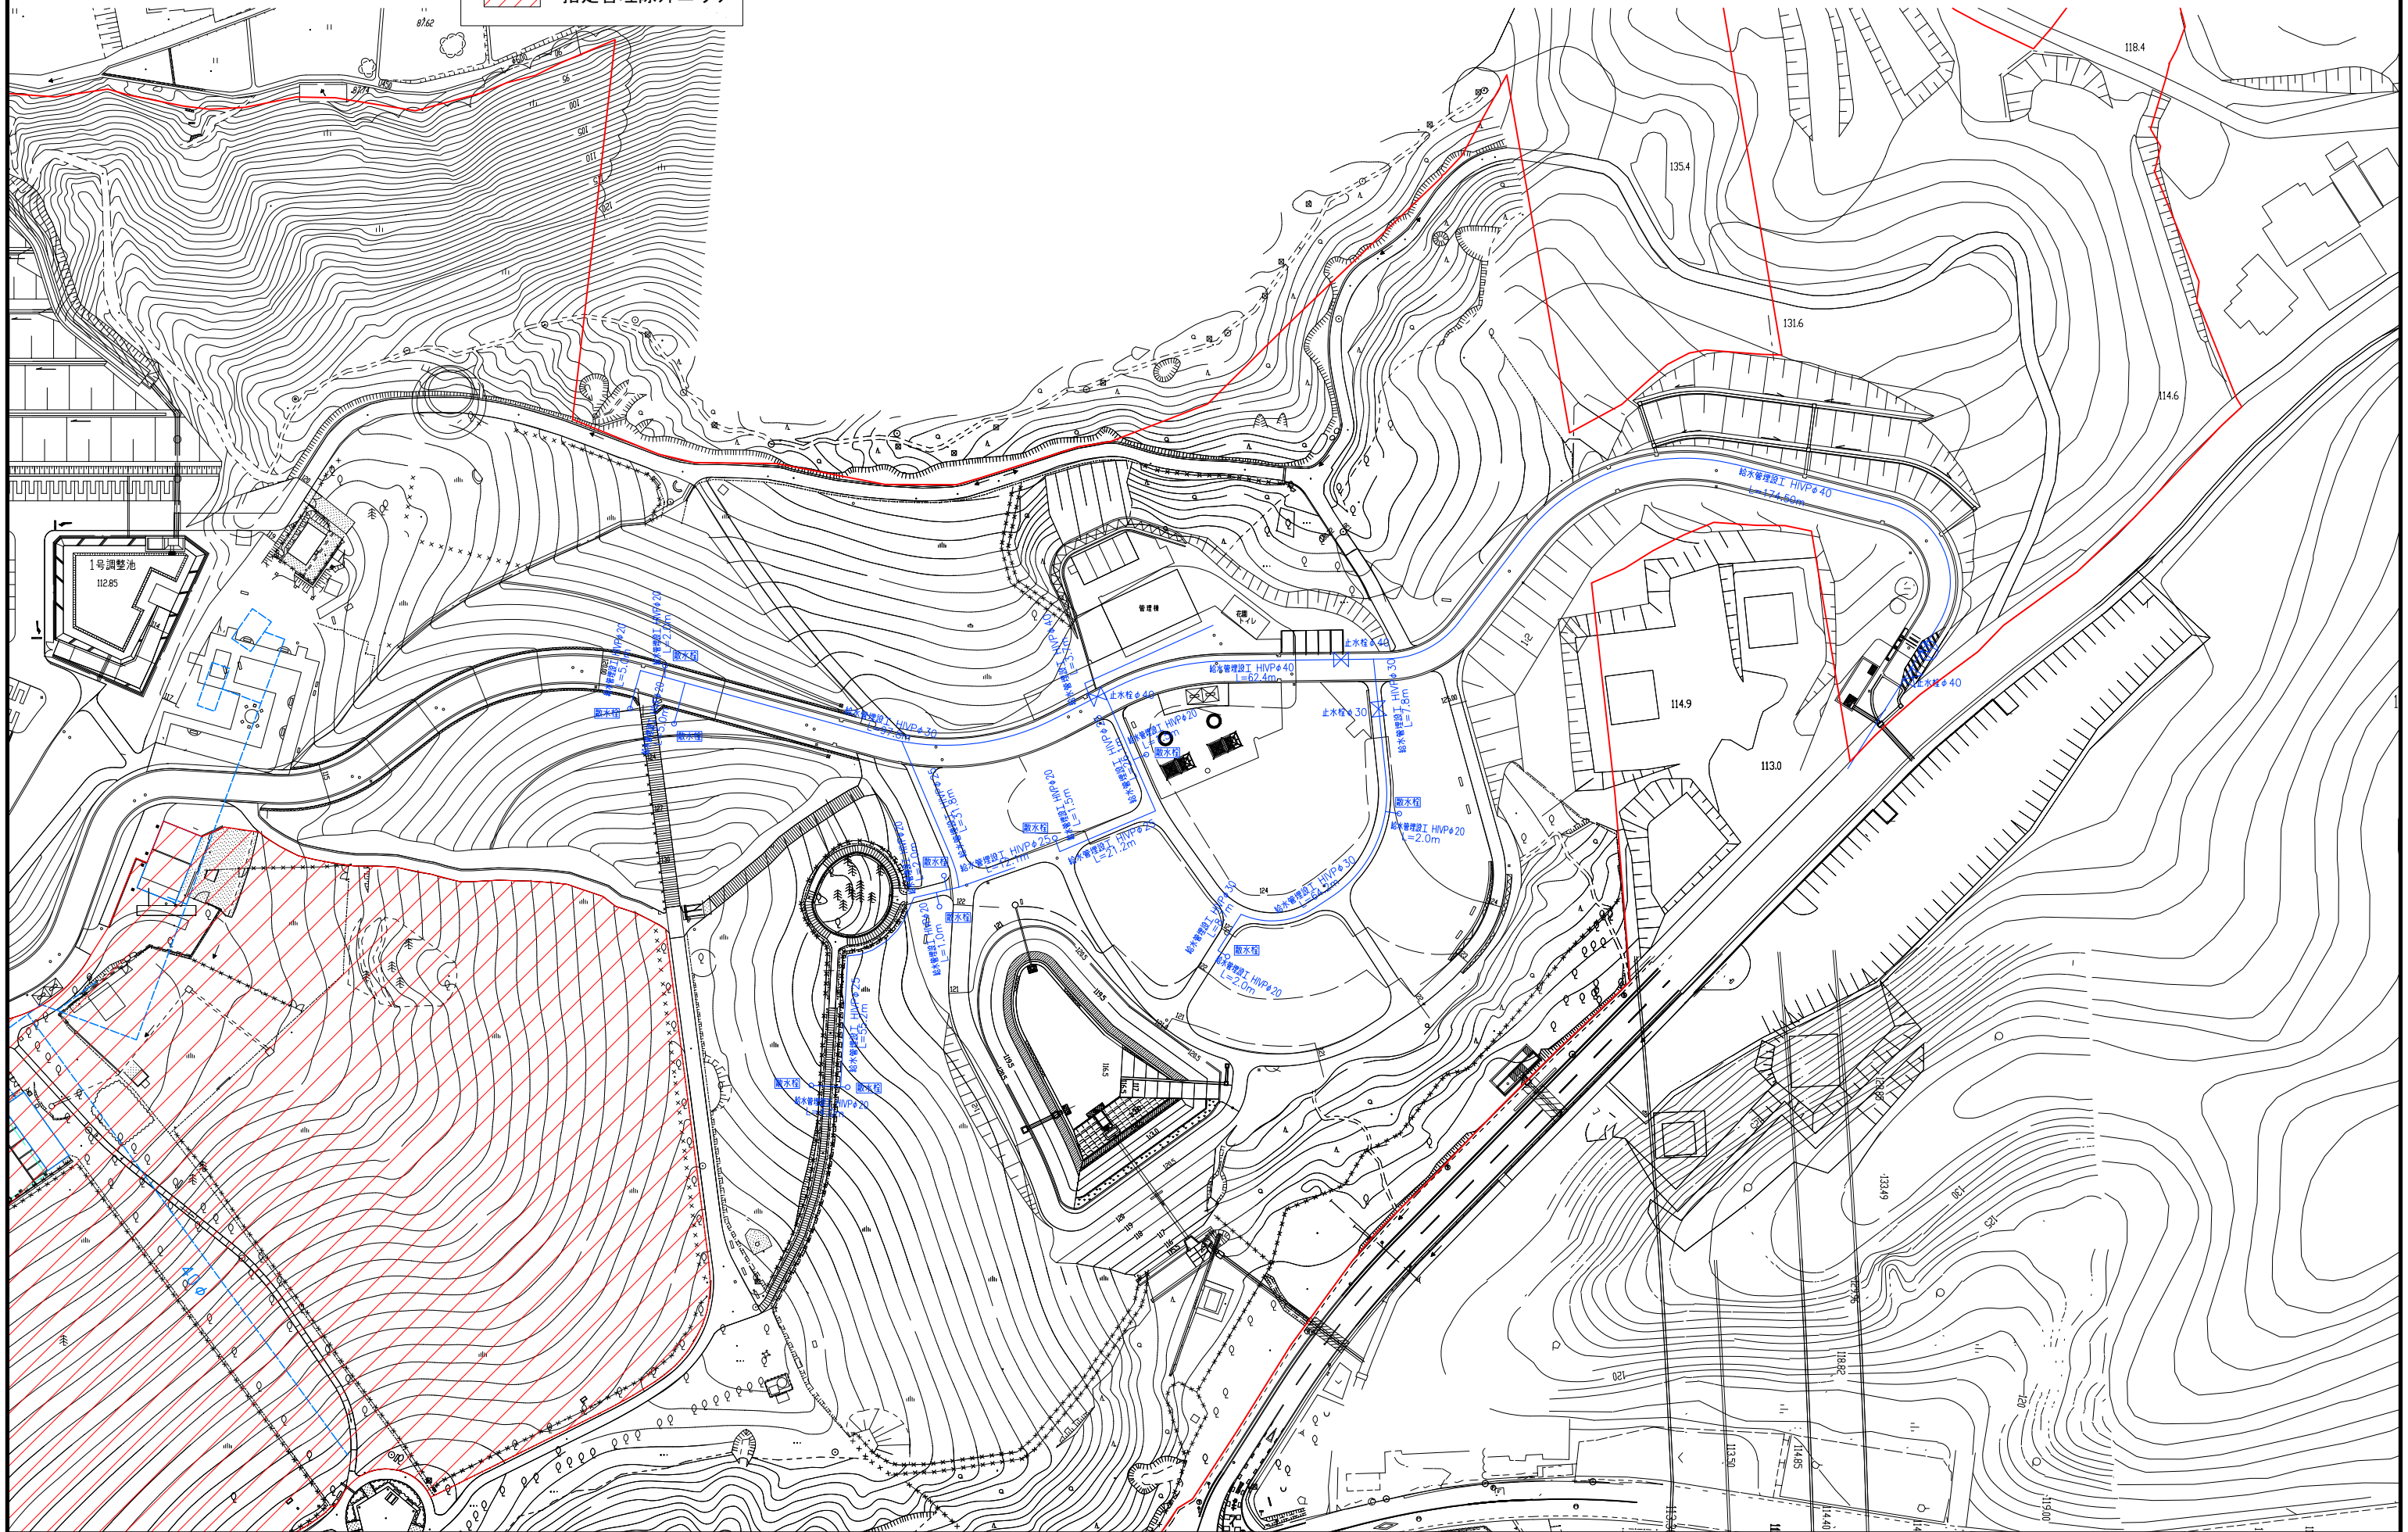

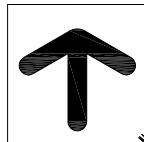

0 50m


給水設備埋設管平面図(3) S=1:600 (園内)


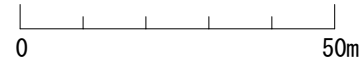
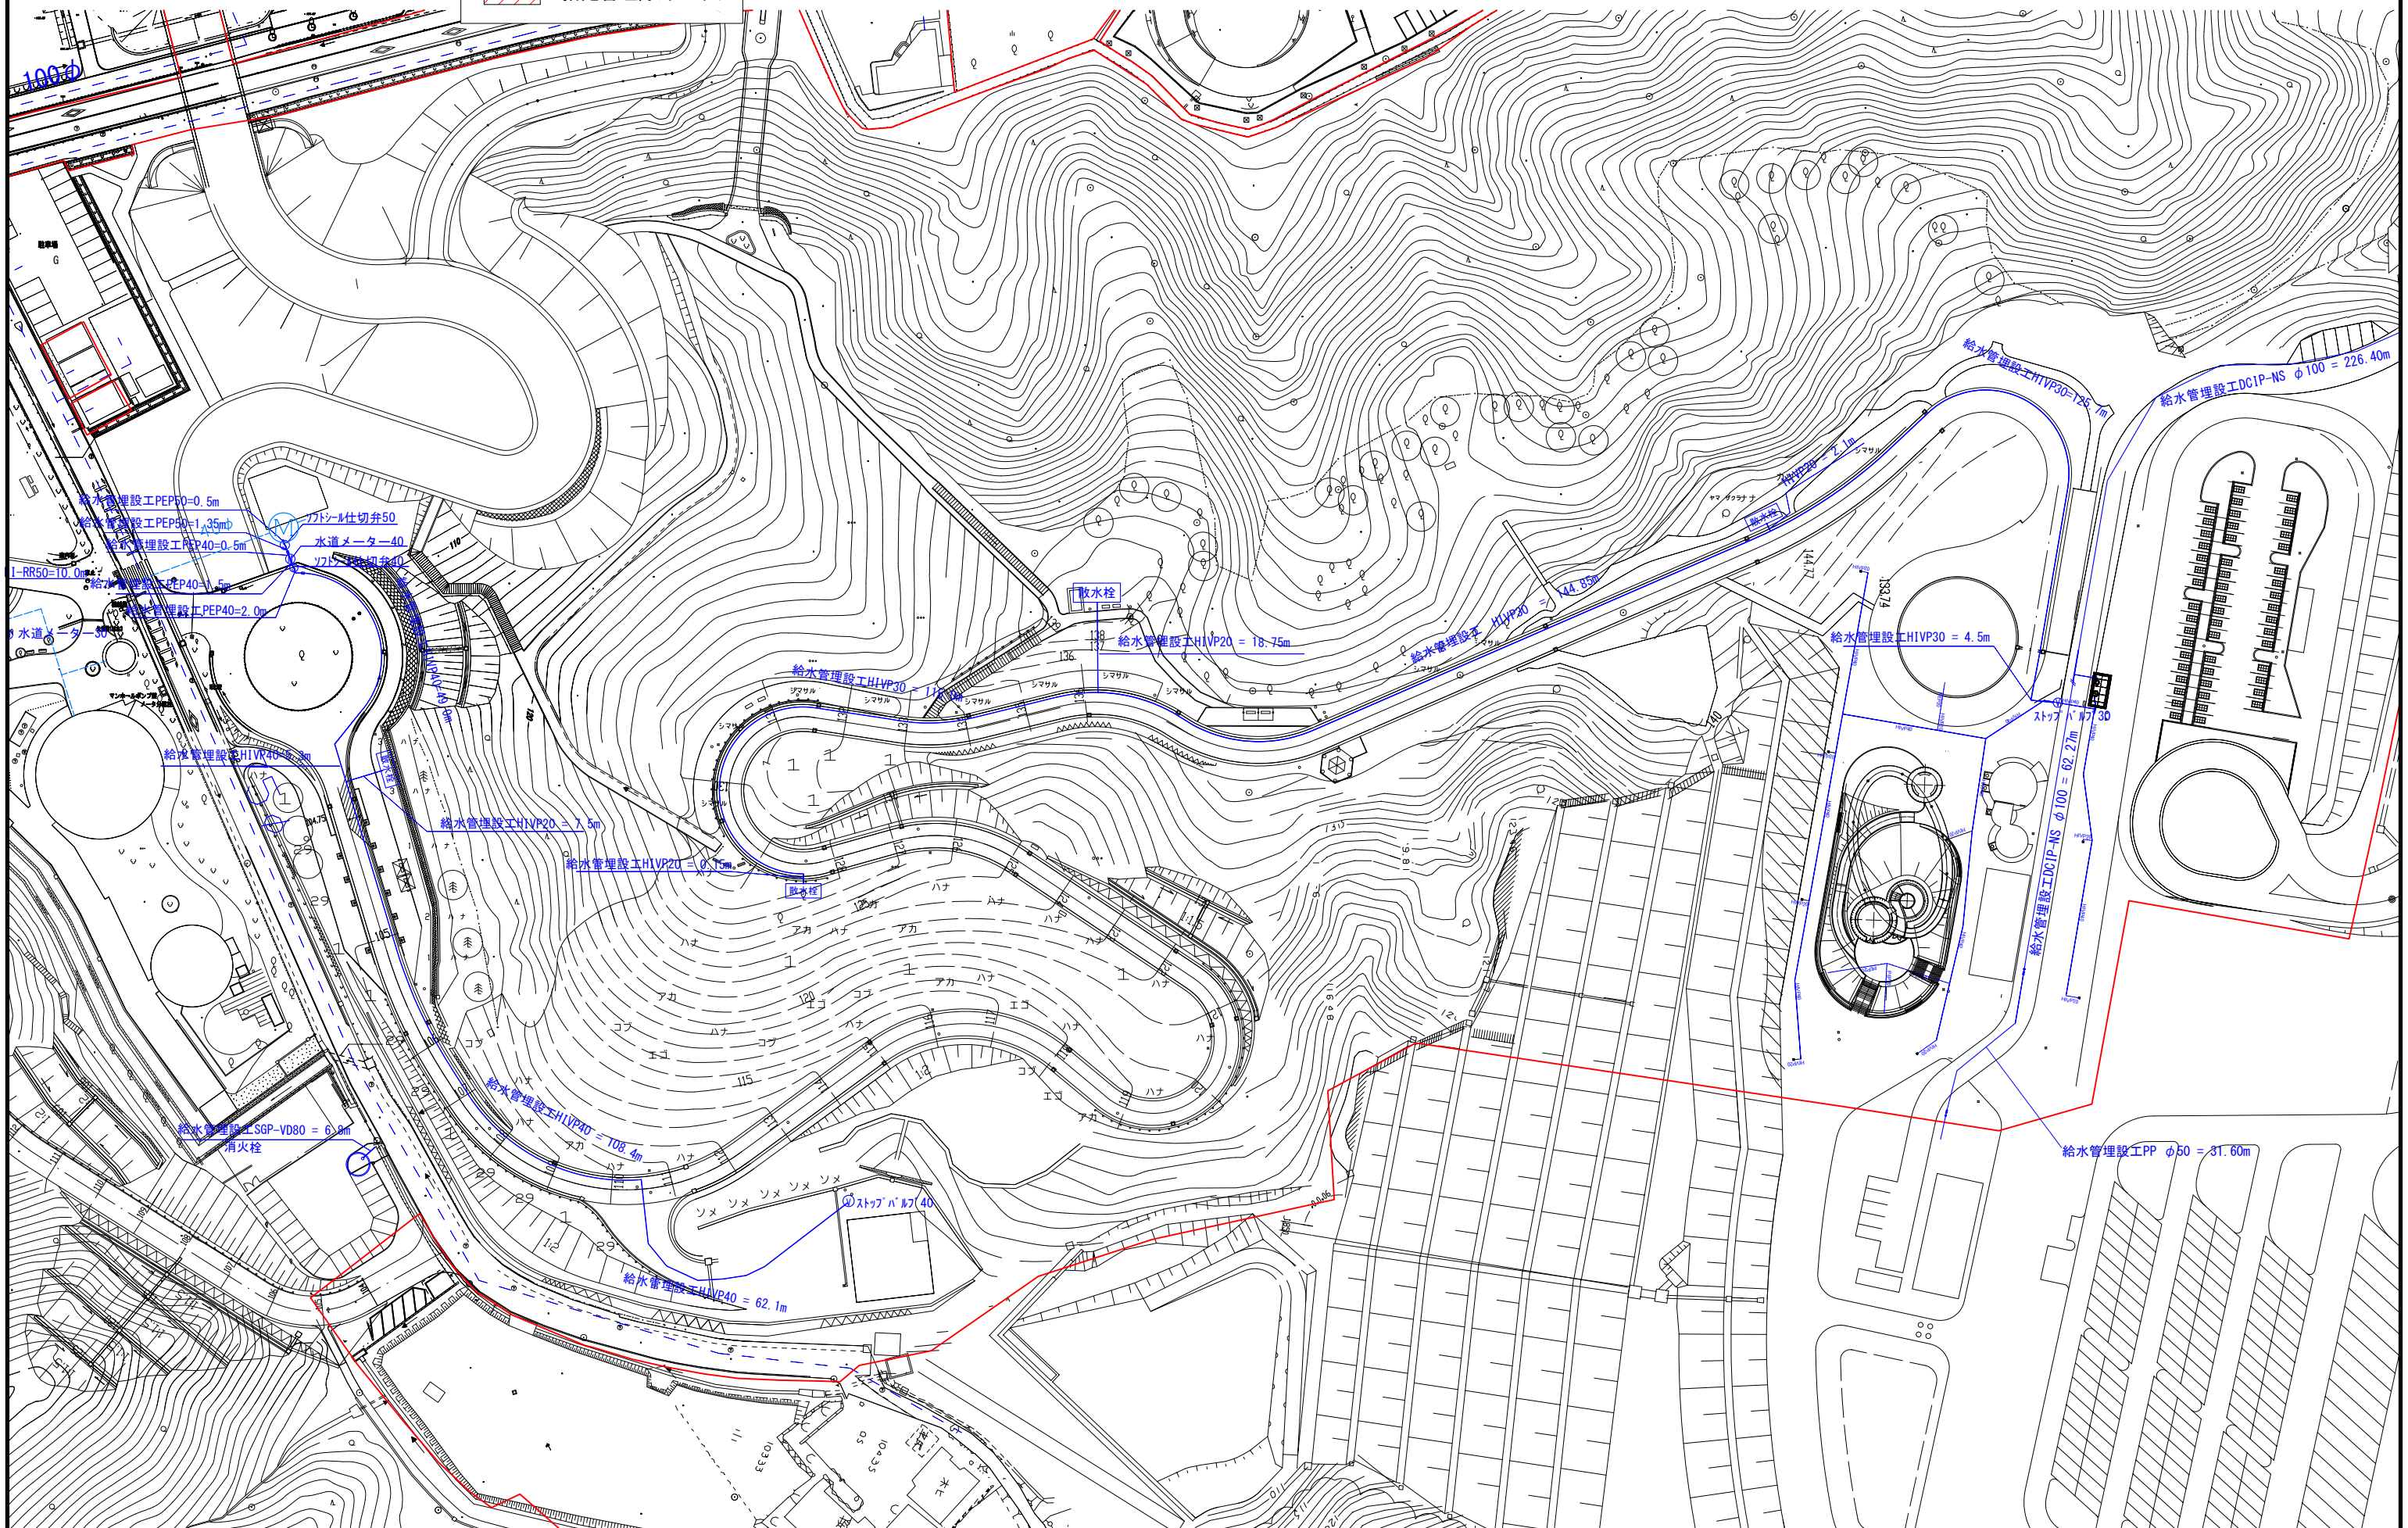
鞍ヶ池


凡 例

公園区域

指定管理除外エリア

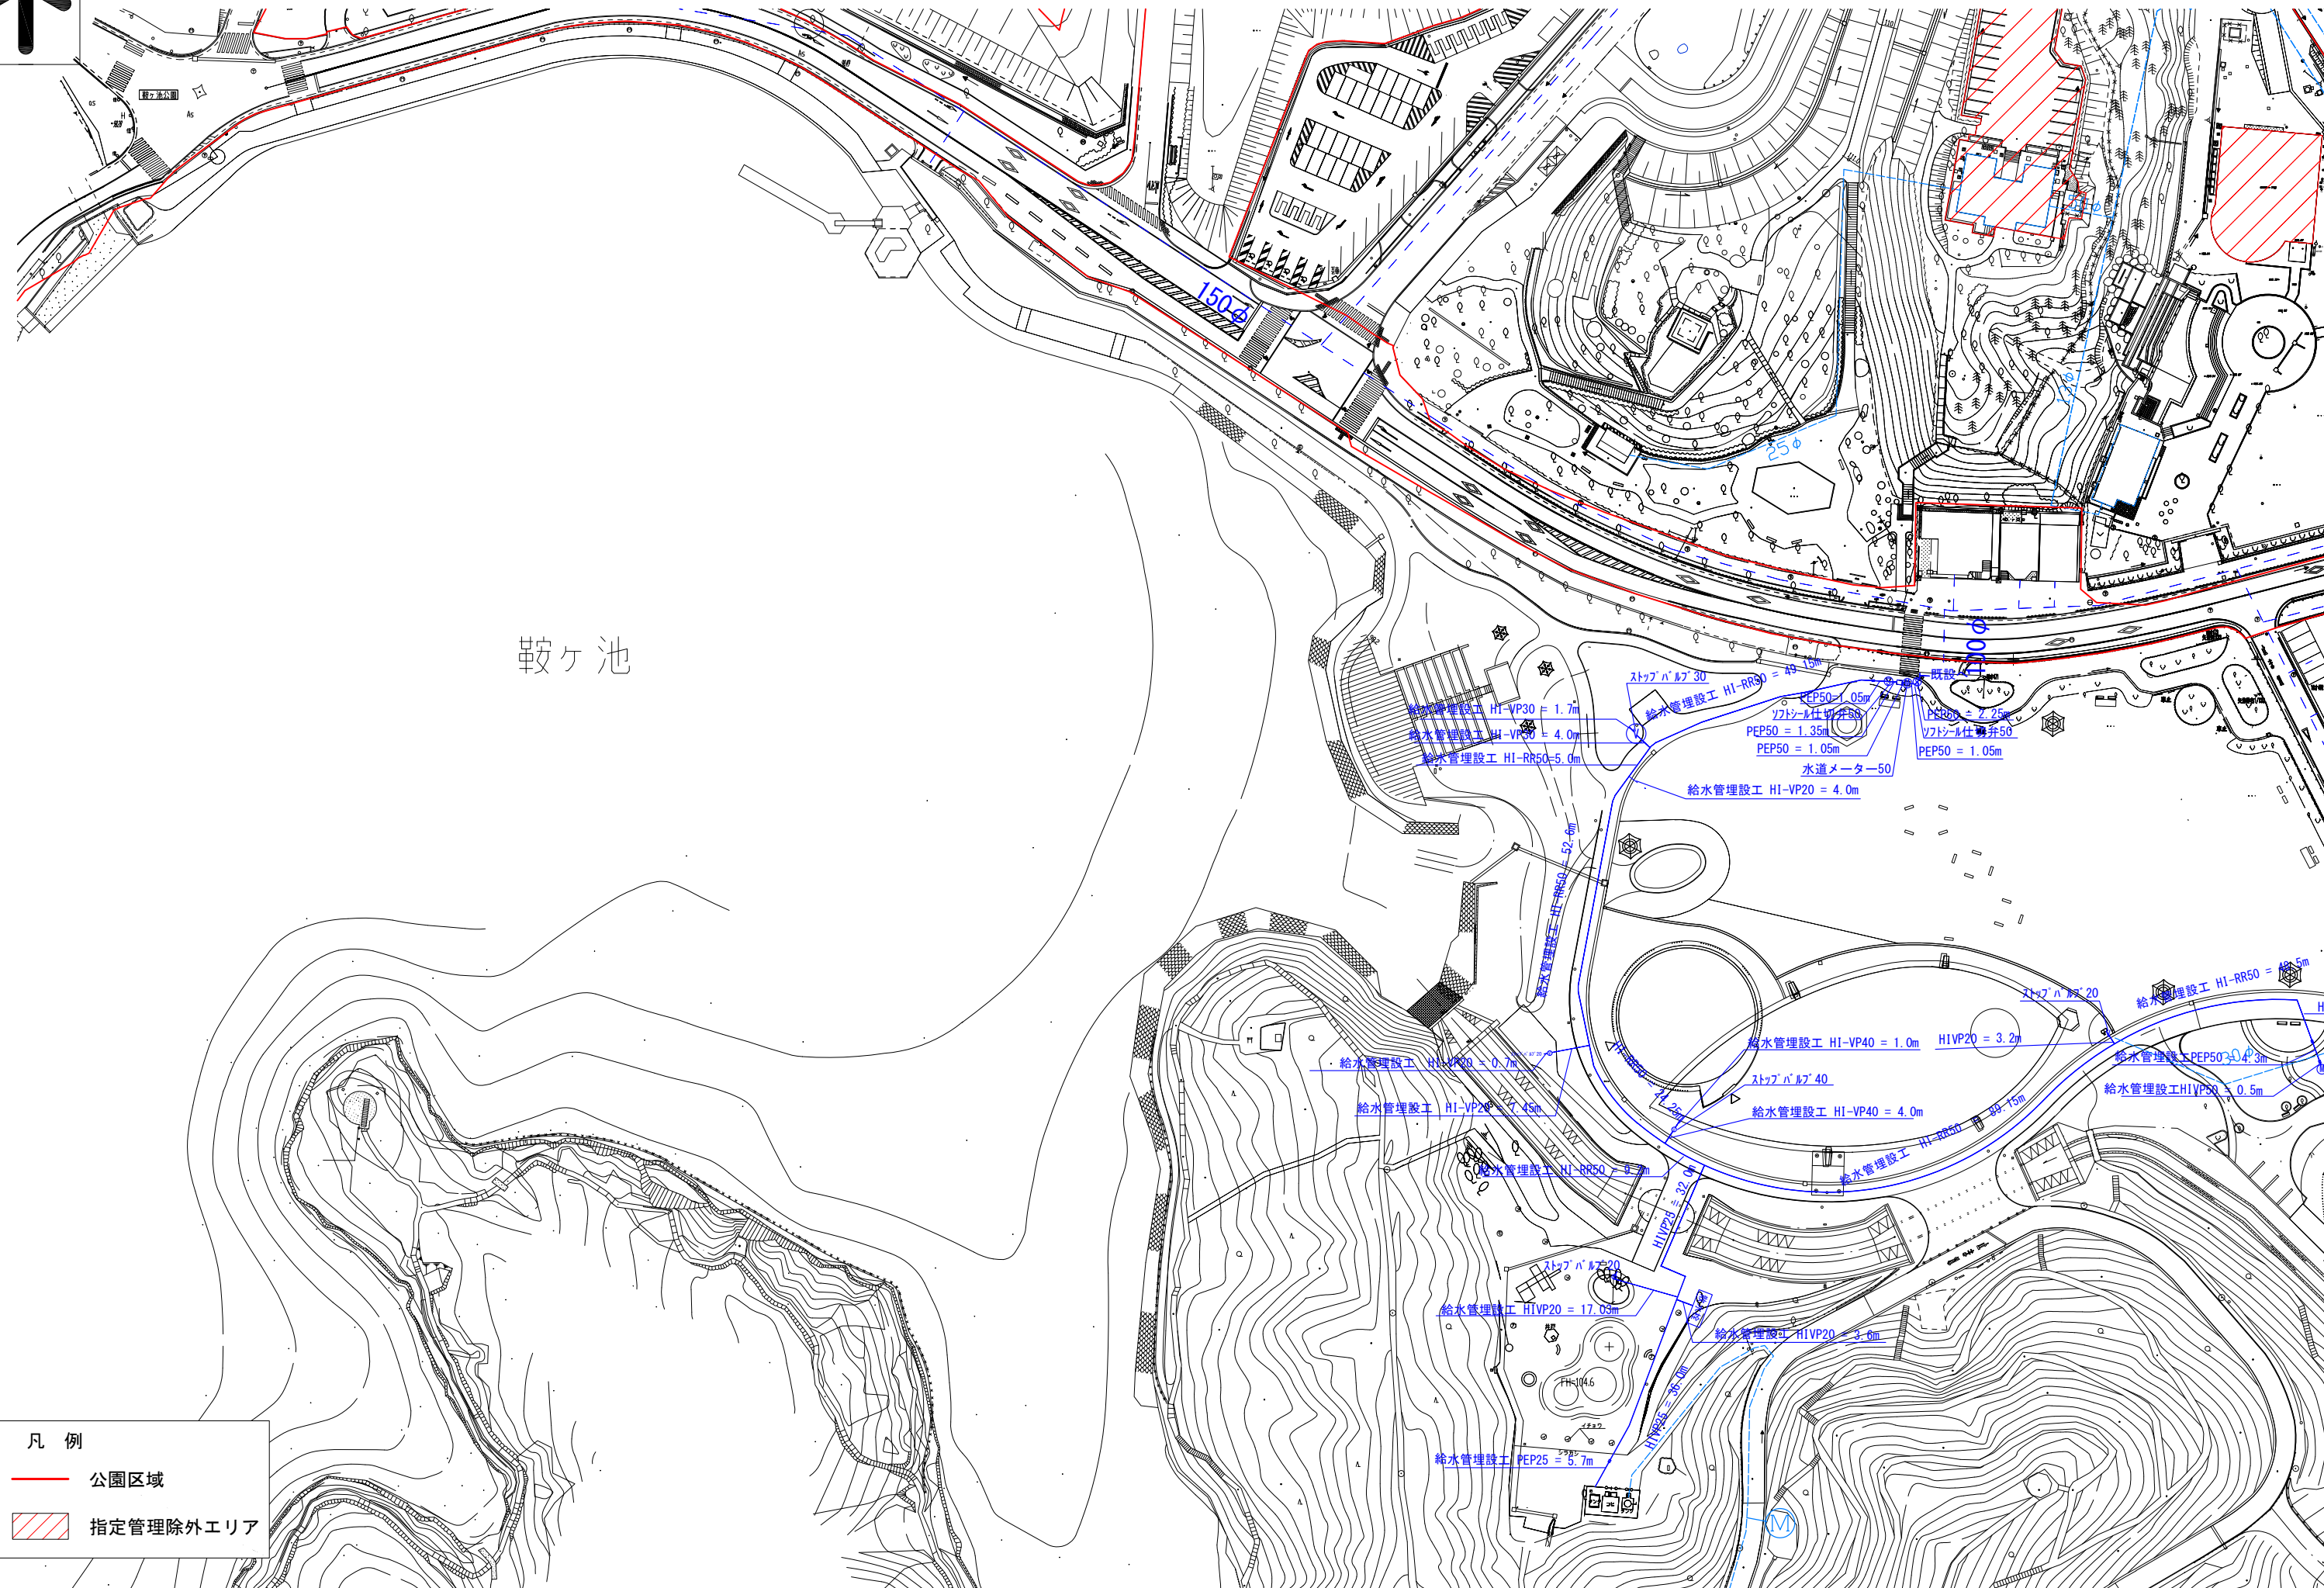

 指定管理除外エリア

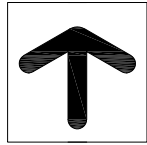


0 50m

凡 例

公園区域

指定管理除外エリア

給水設備埋設管平面図(5) S=1:600 (園内)

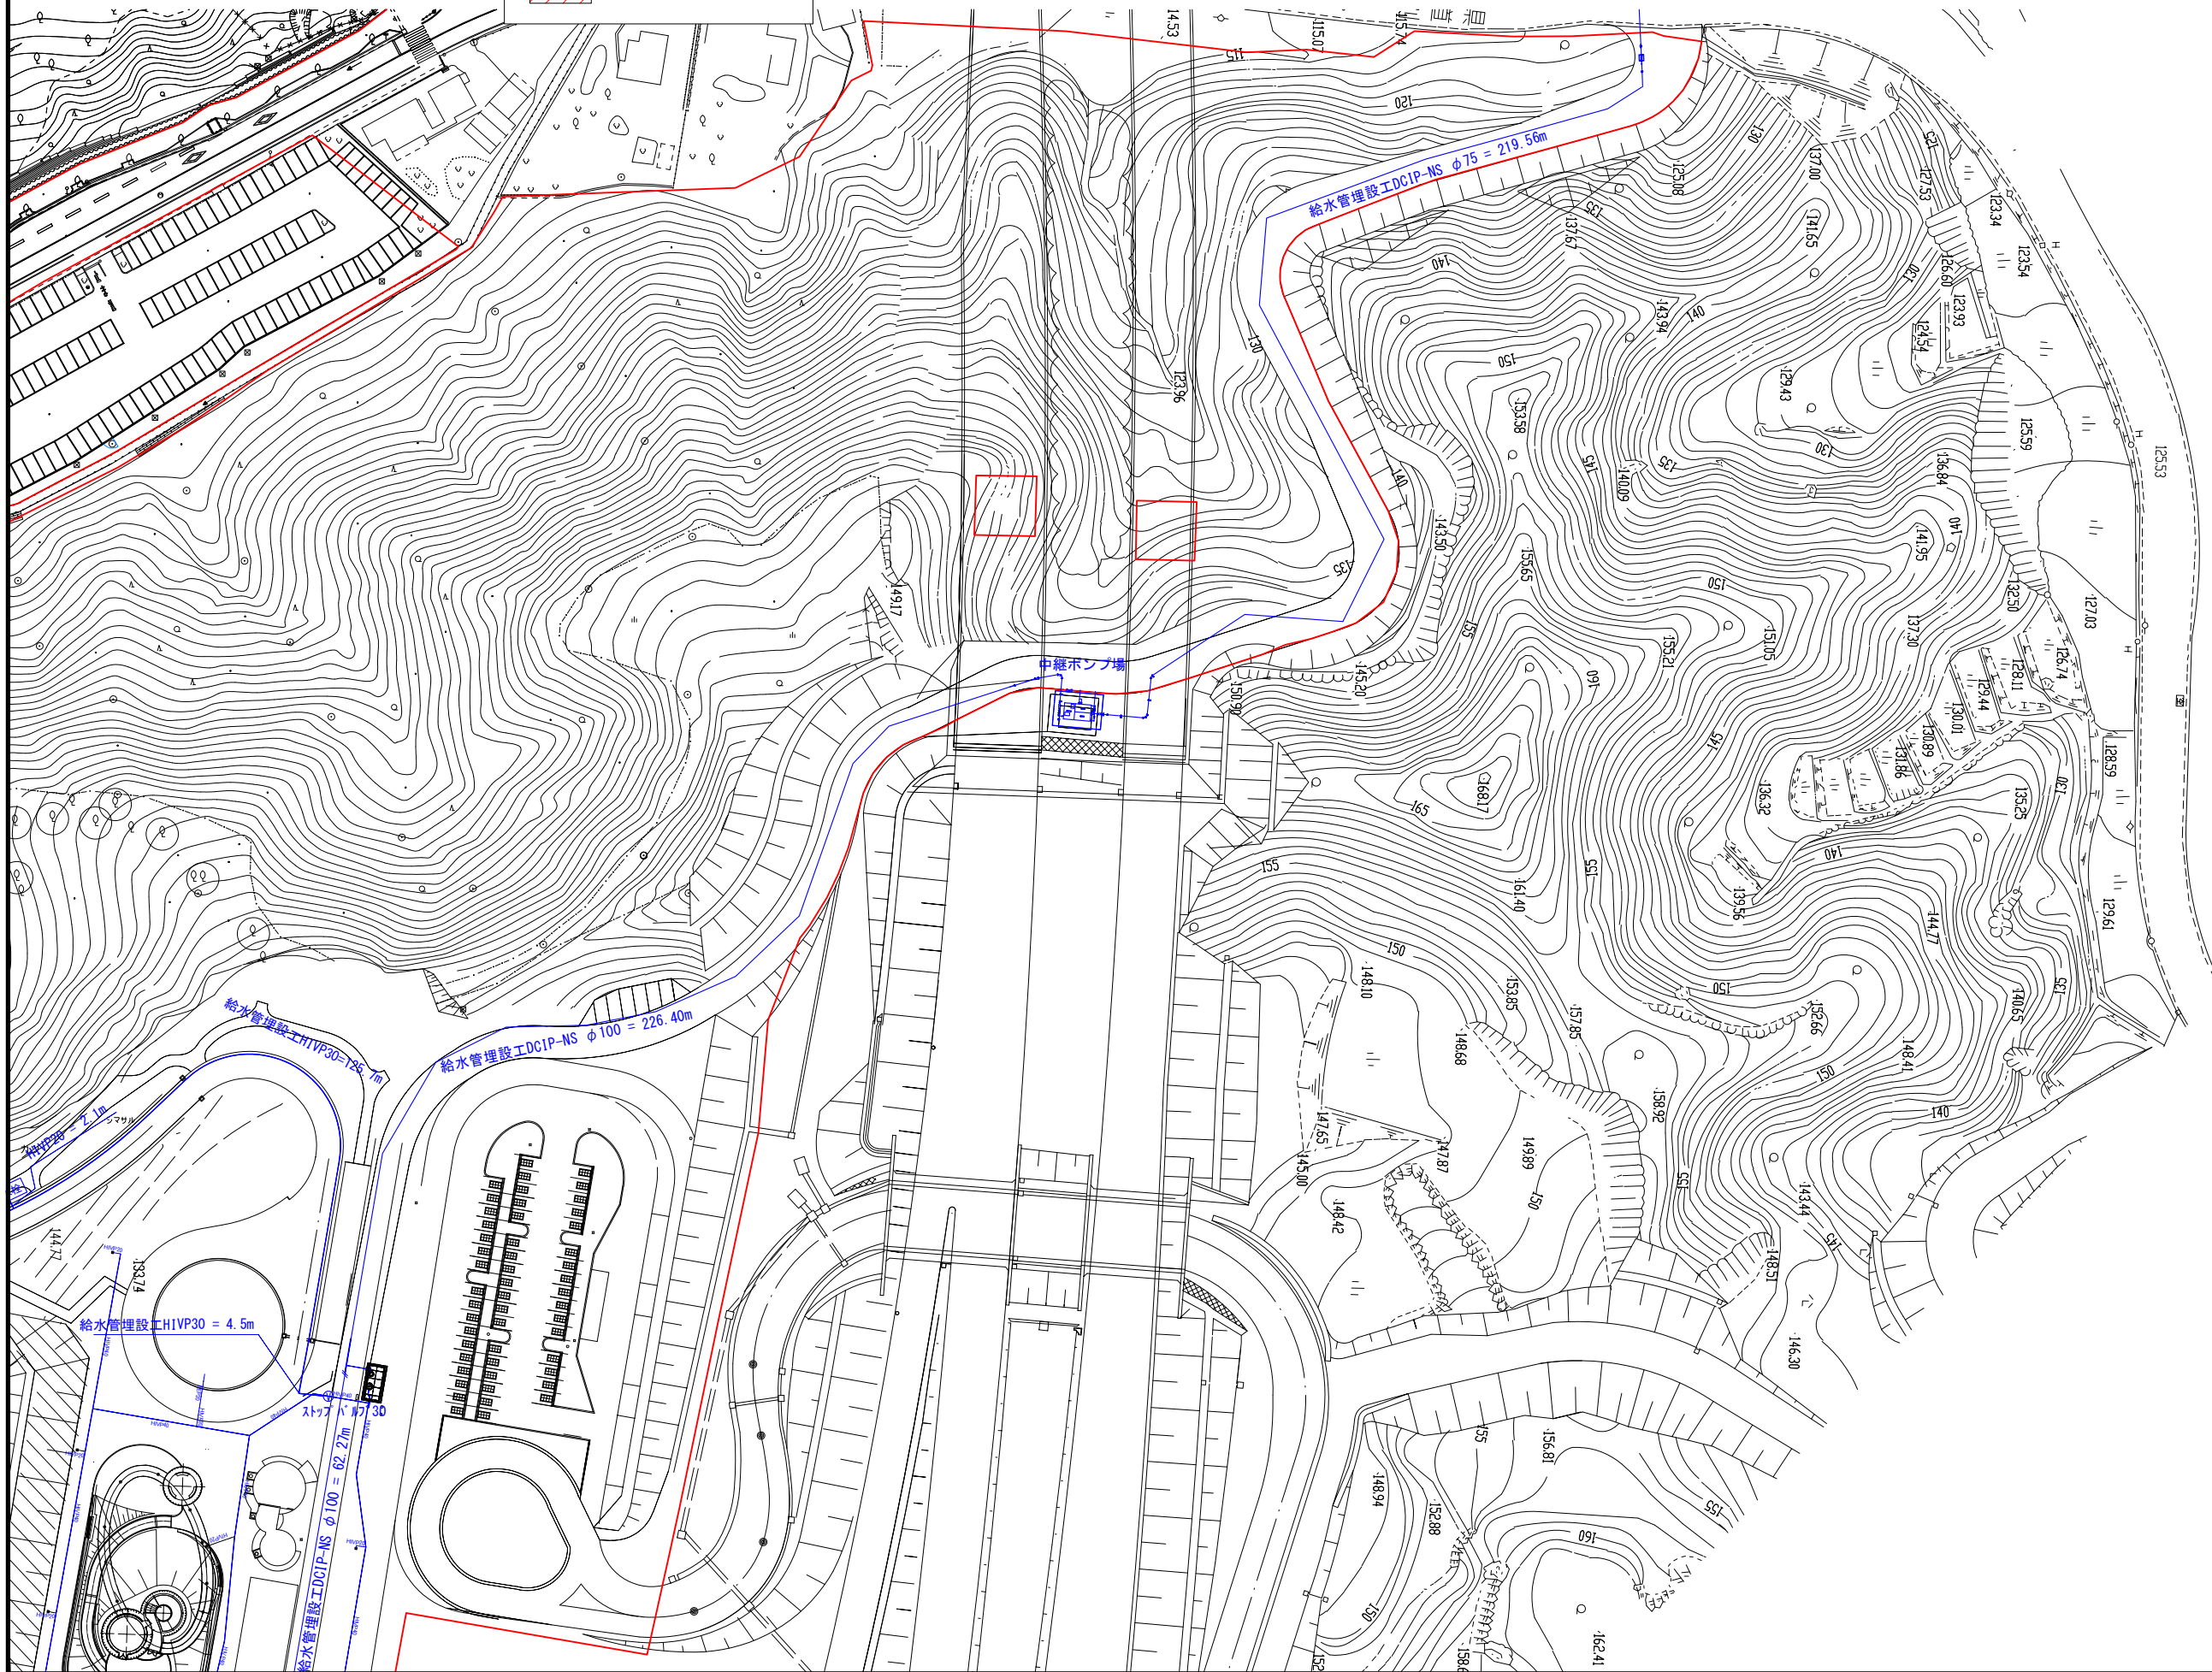

給水管埋設図（道路本管）

