


SCALE=1:2000 (A1)

0 200M 400M


事業区域図

別紙資料1

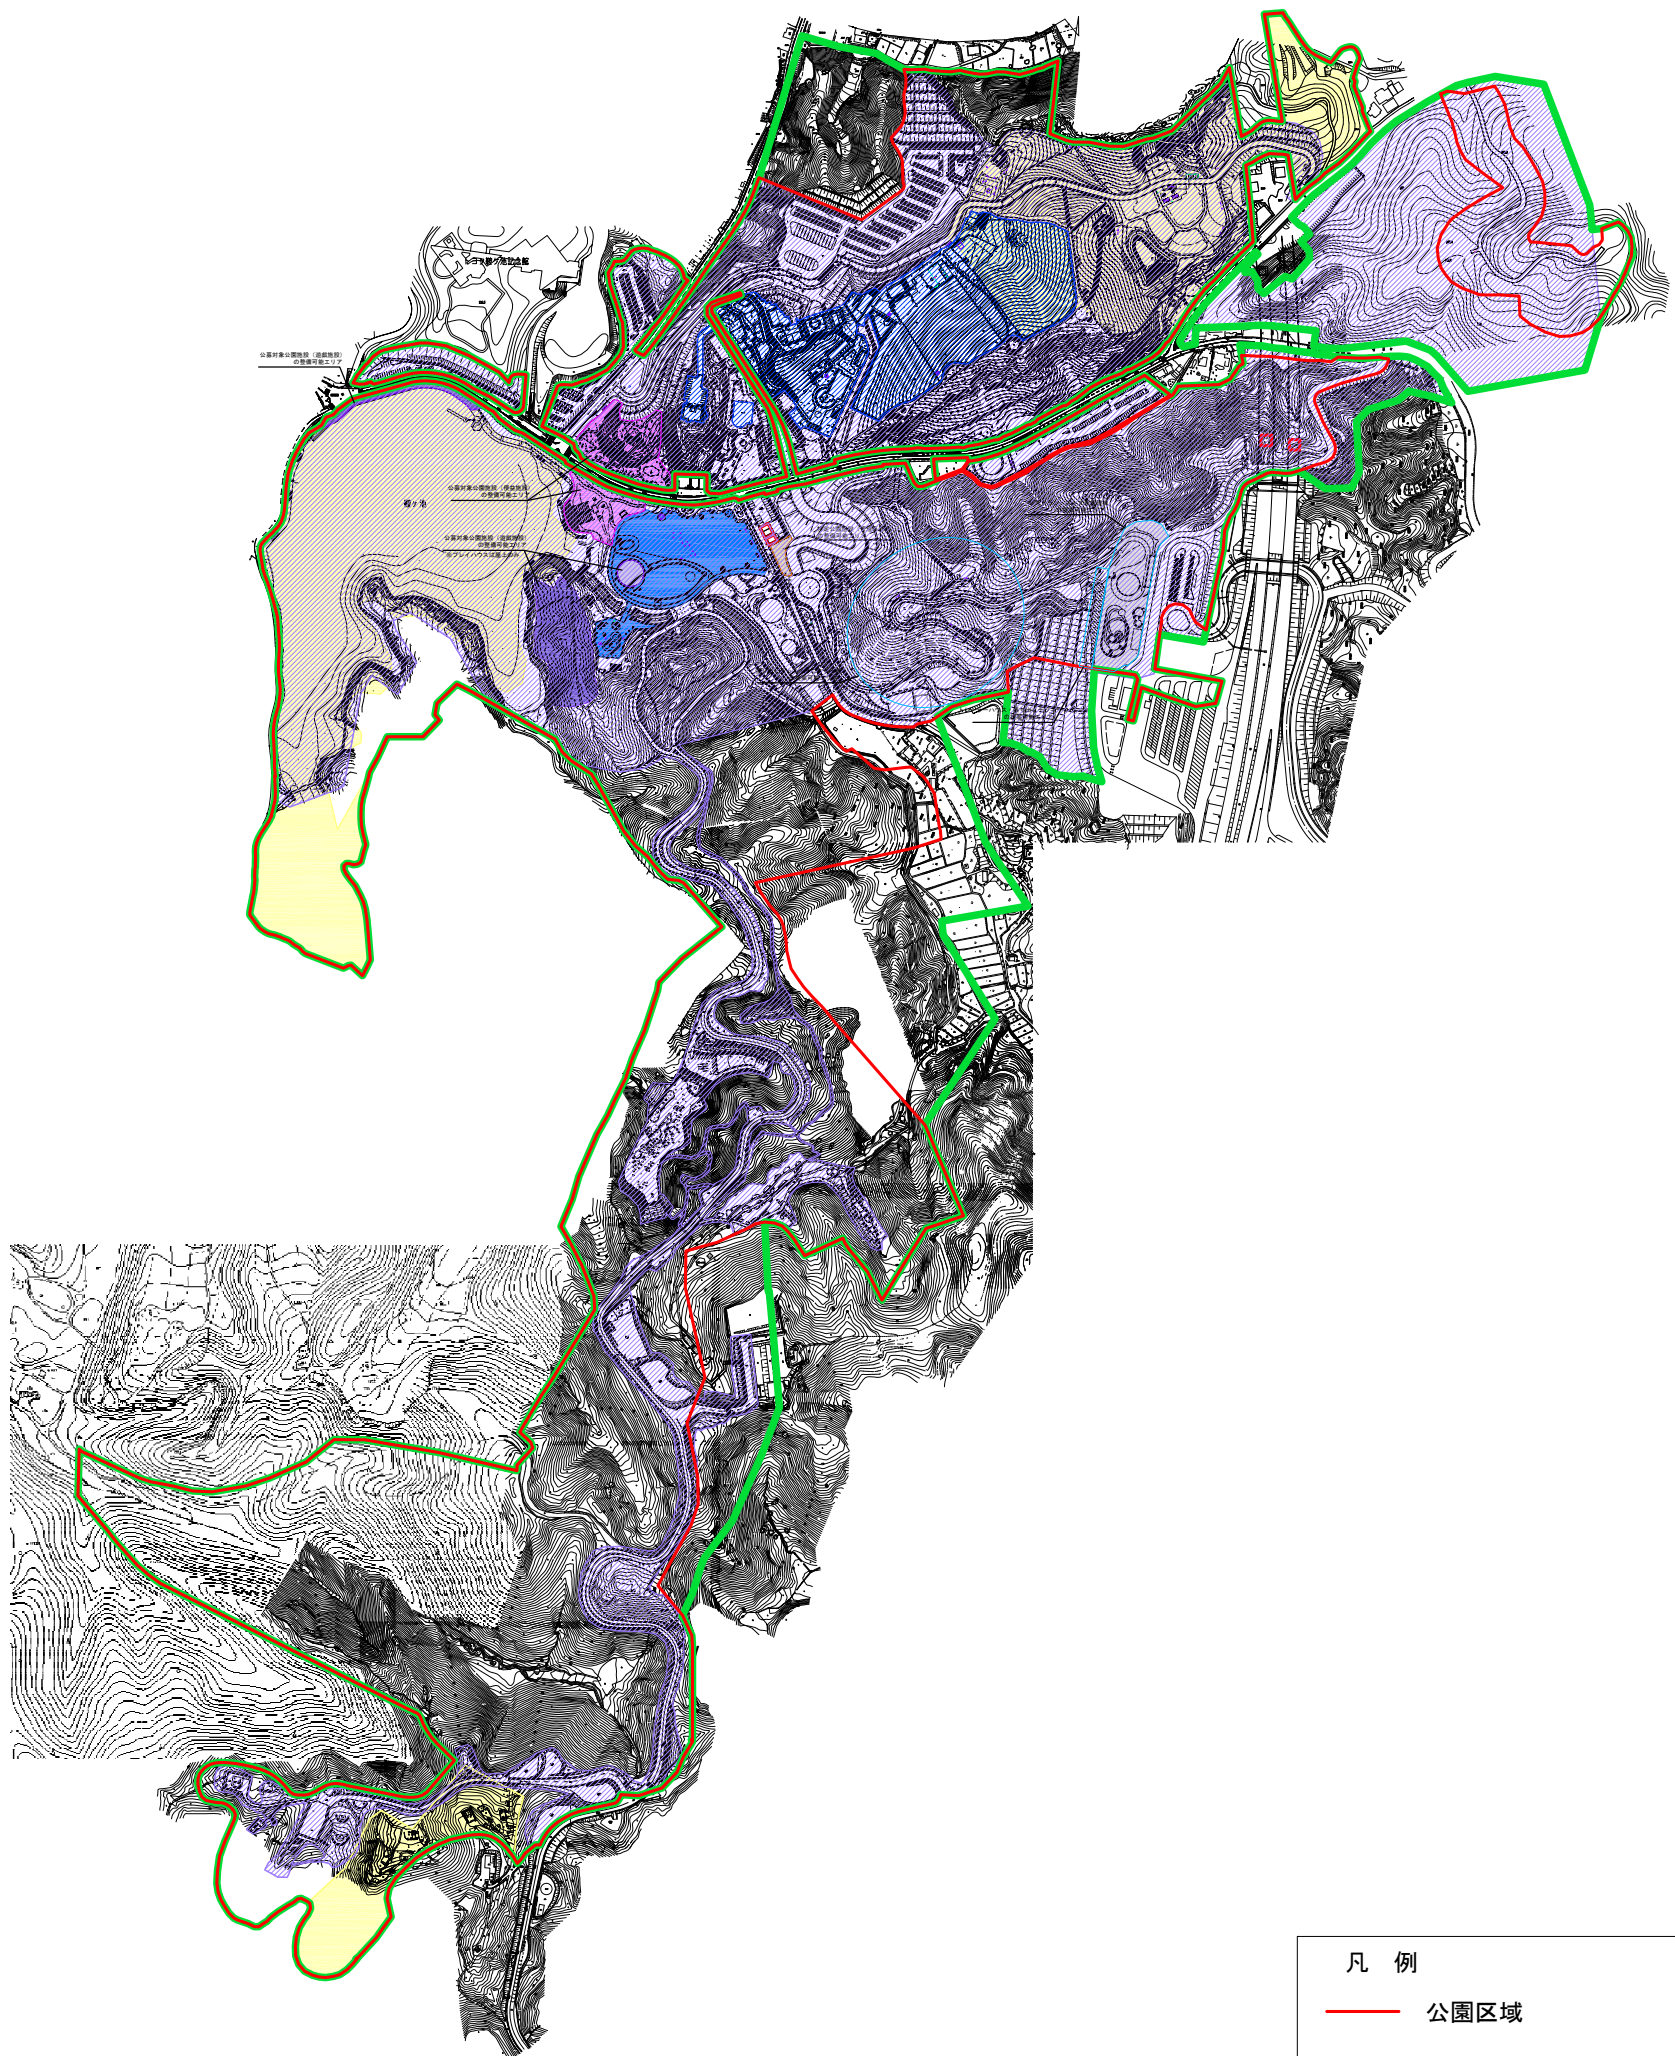

凡 例


- 公園区域
- 指定管理エリア
- 指定管理の重点管理エリア
- 指定管理除外エリア
- 借地エリア
- 自主事業による施設整備対象外エリア

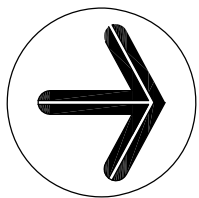

SCALE=1:1000 (A1)



事業区域図 (分割1)

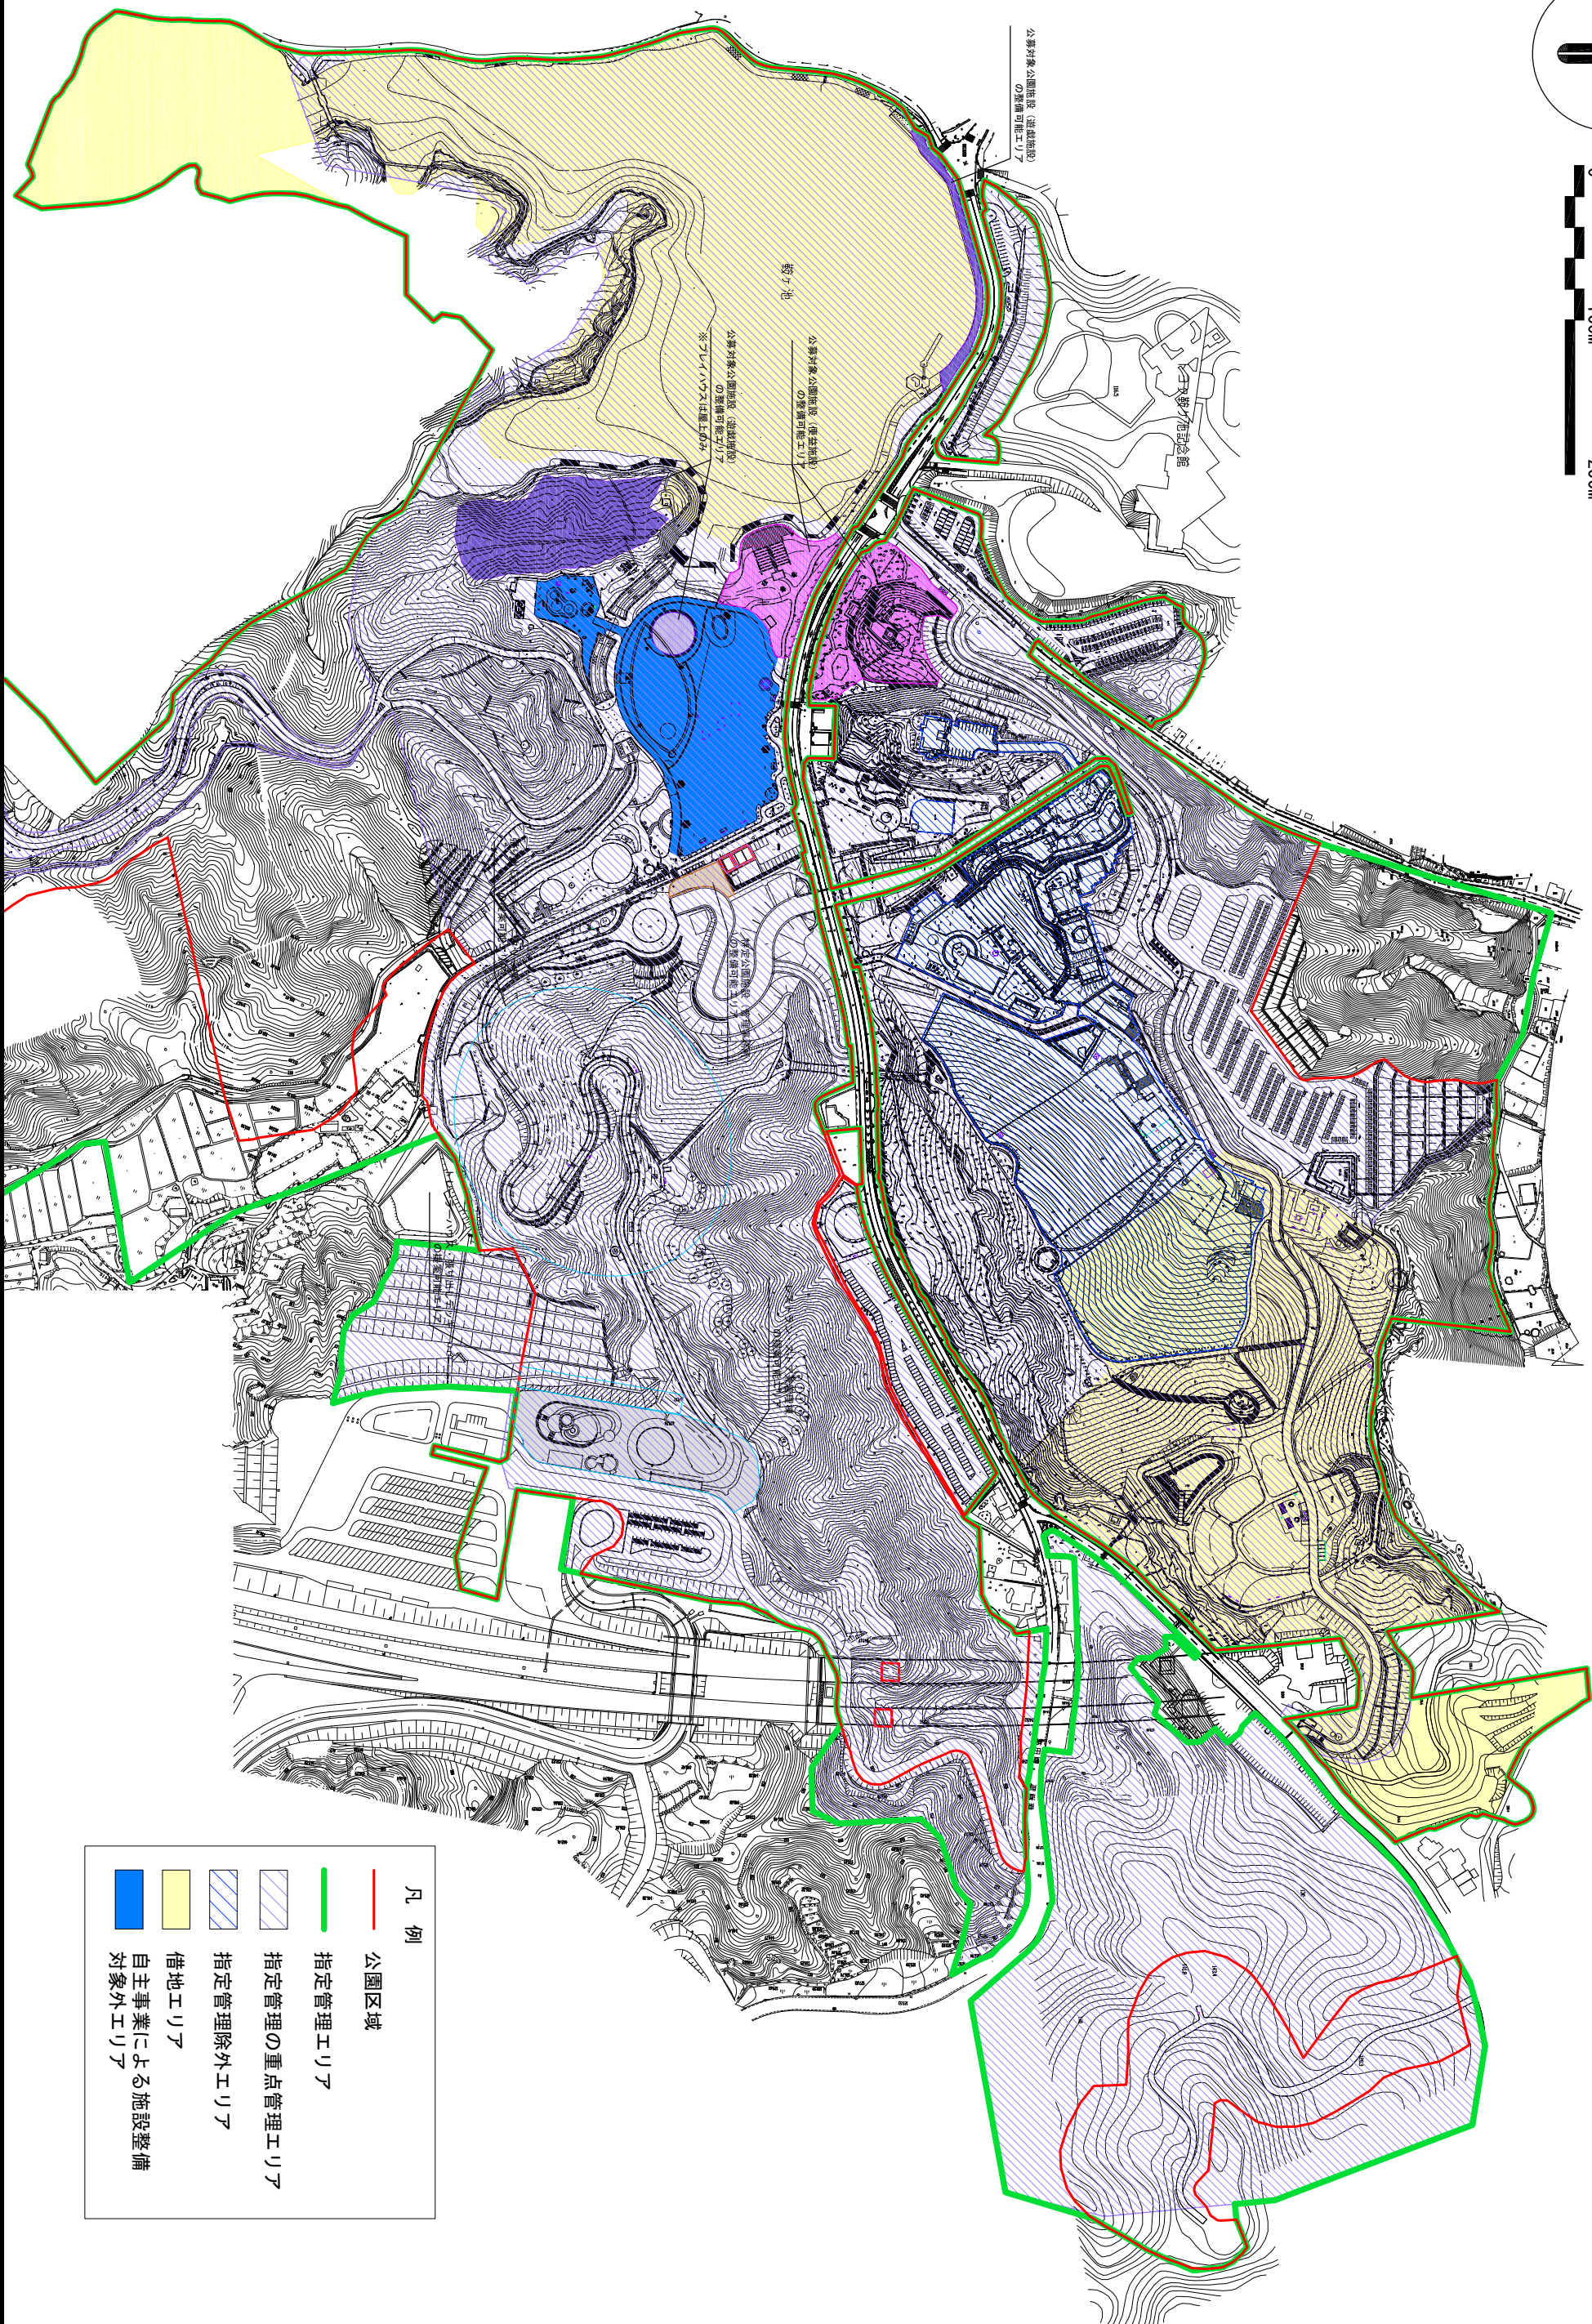

凡 例

公園区域


指定管理エリア

指定管理の重点管理エリア

指定管理除外エリア

借地エリア


自主事業による施設整備
対象外エリア

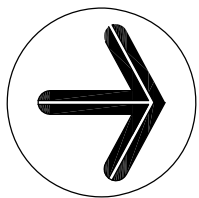

SCALE=1:1000 (A1)




事業区域図 (分割2)

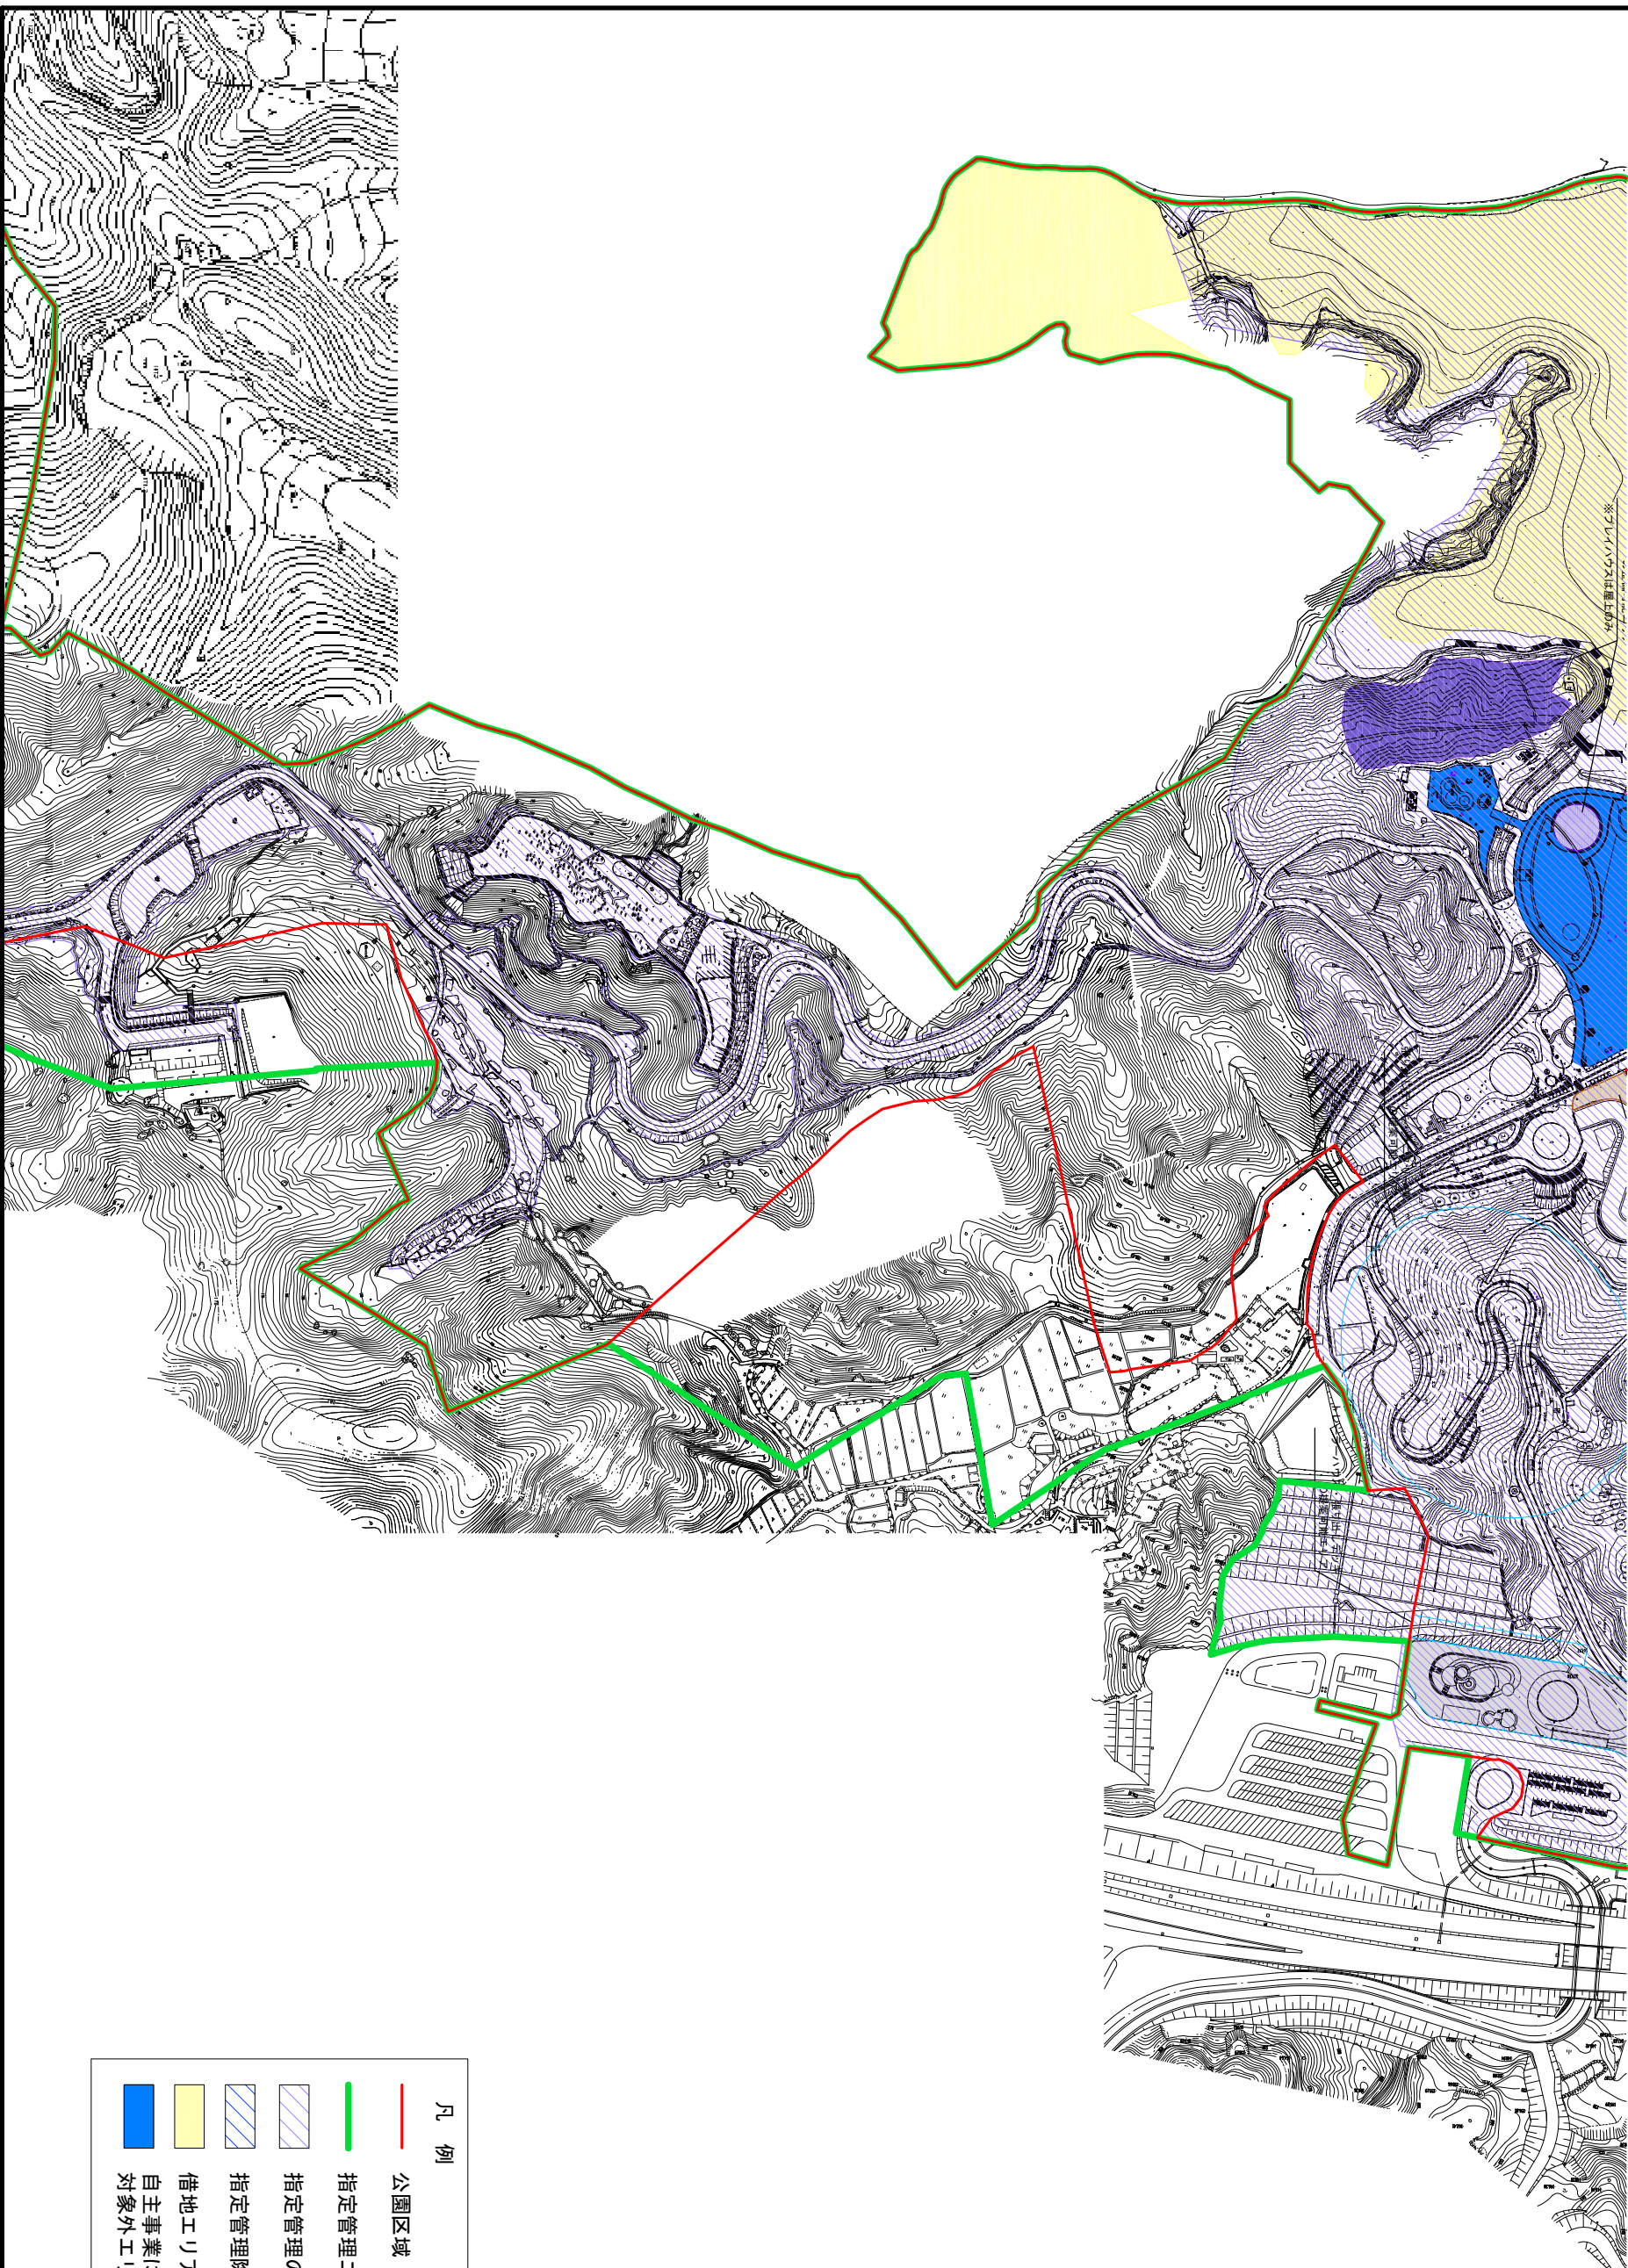

凡 例


- 公園区域
- 指定管理エリア
- 指定管理の重点管理エリア
- 指定管理除外エリア
- 借地エリア
- 自主事業による施設整備対象外エリア

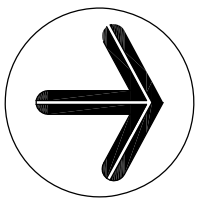

SCALE=1:1000 (A1)



事業区域図 (分割3)

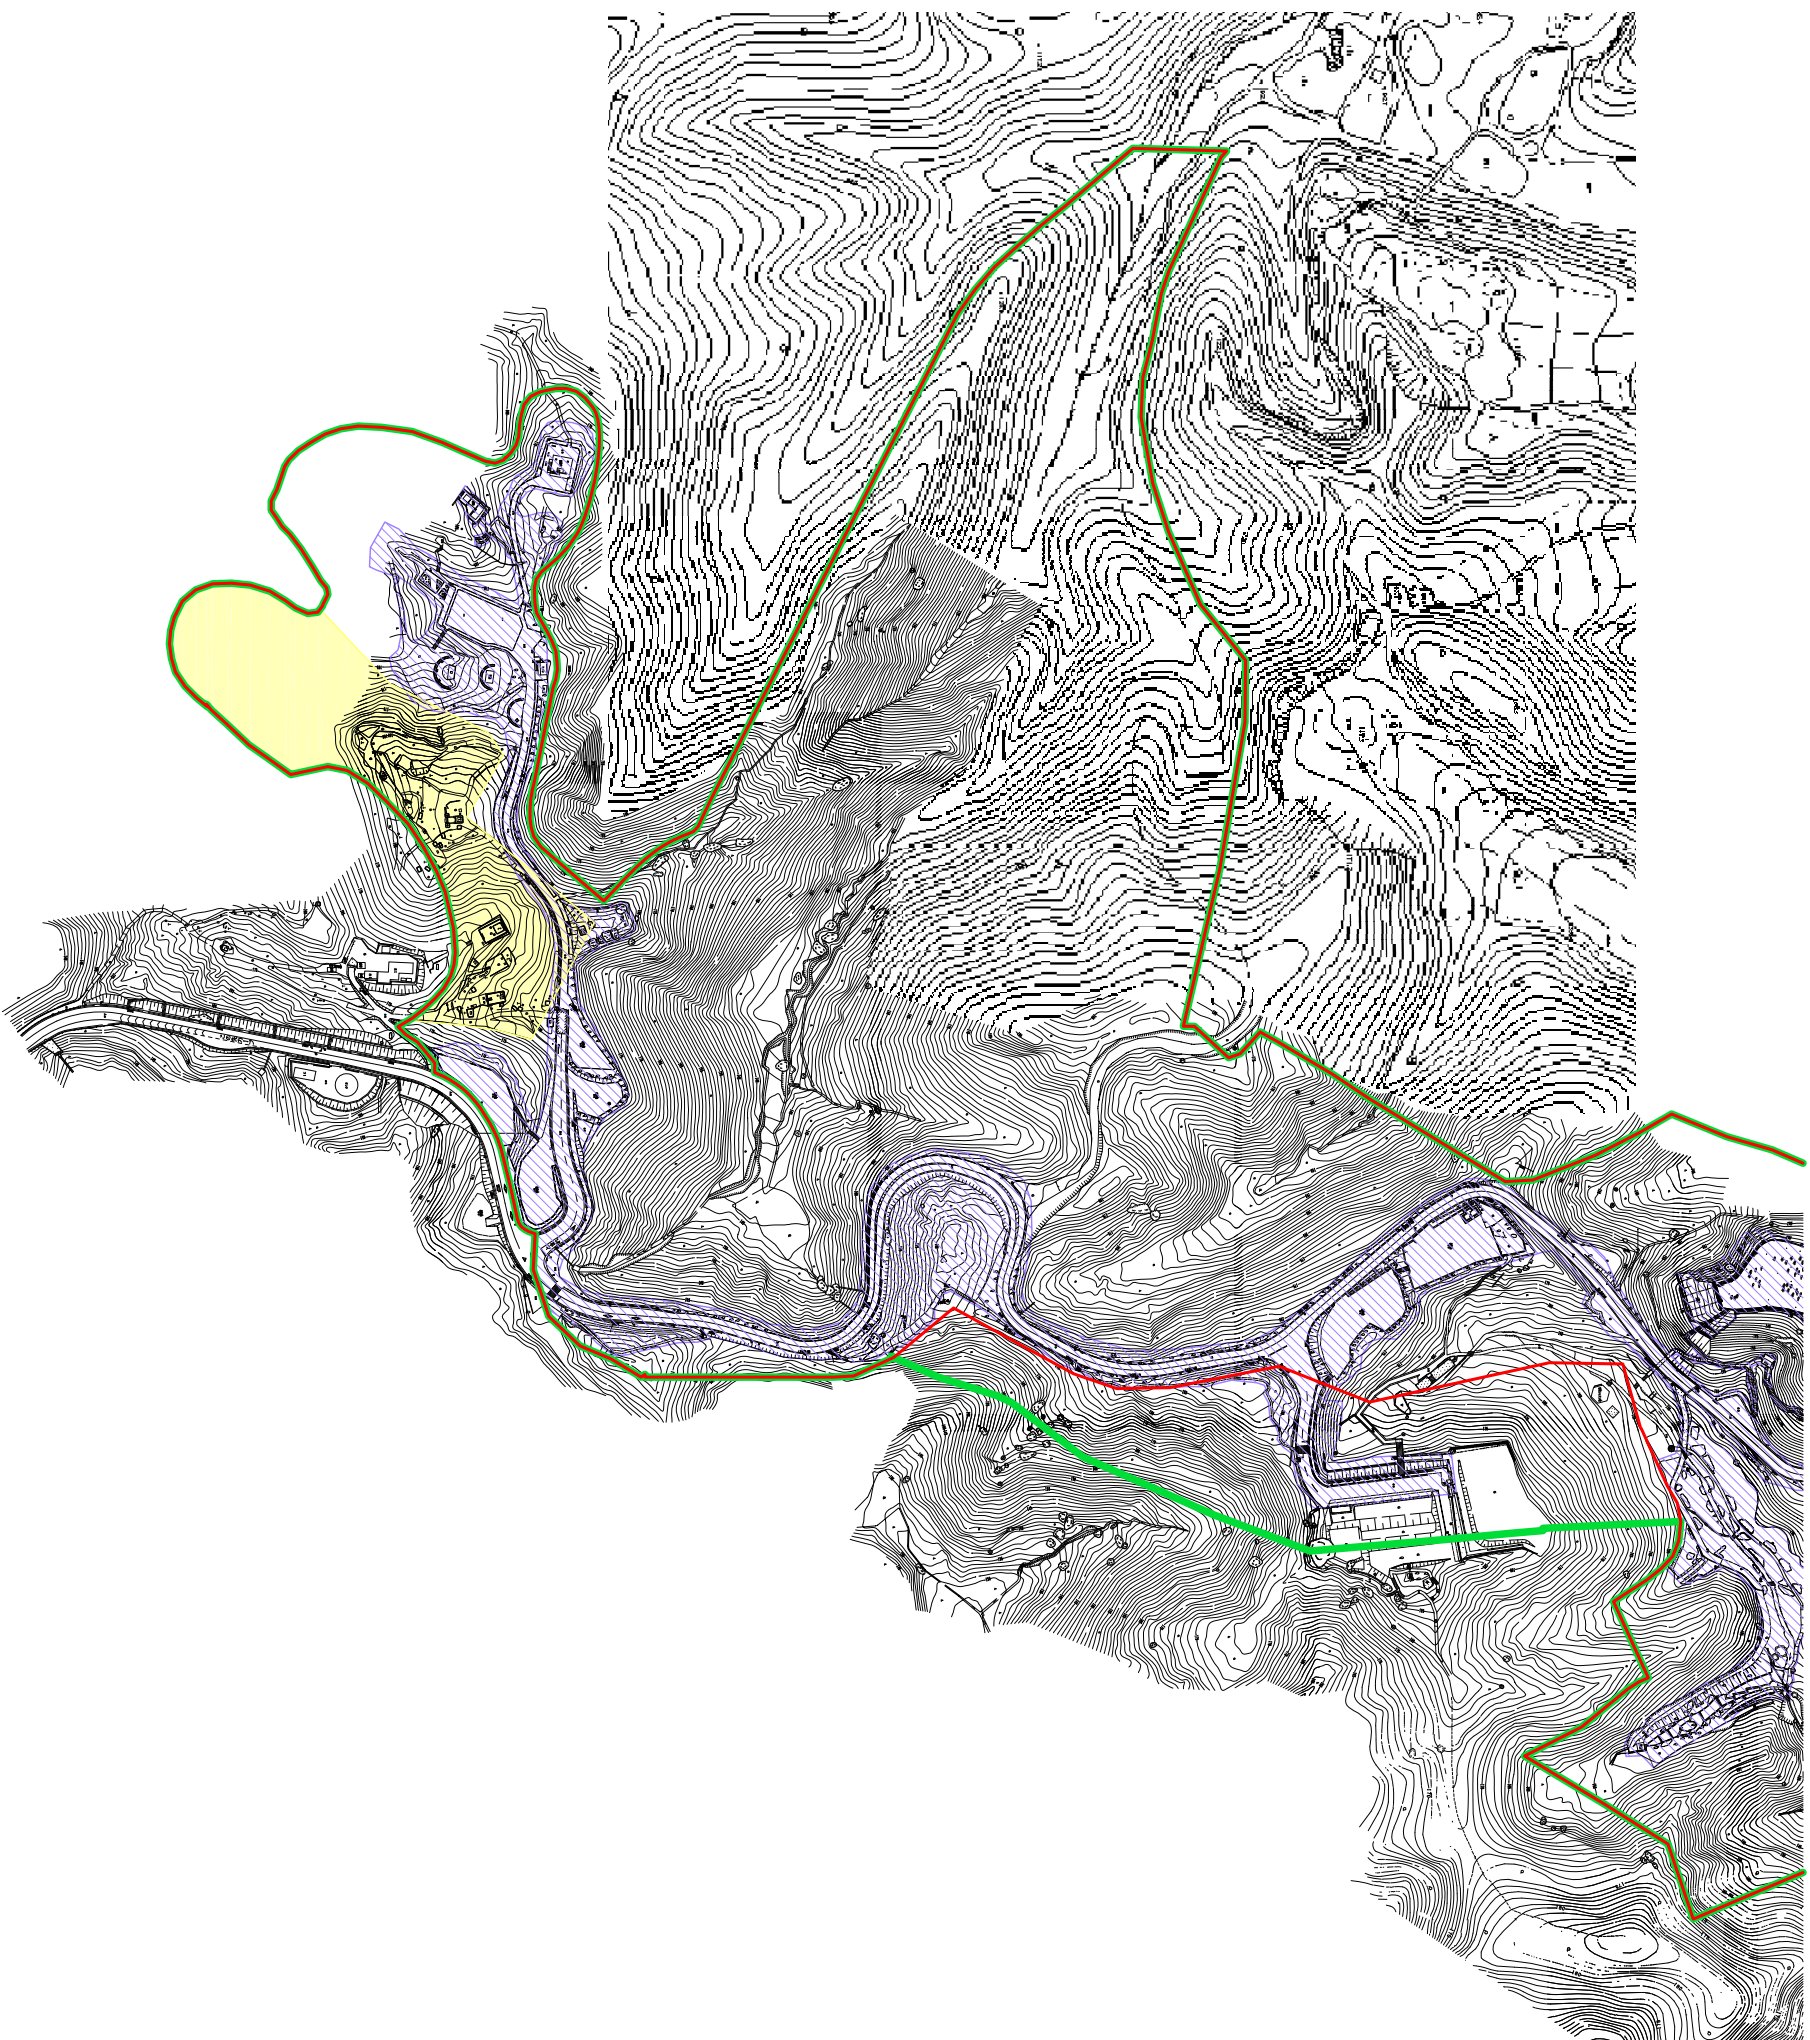

凡 例

公園区域

指定管理エリア

指定管理の重点管理エリア

指定管理除外エリア

借地エリア

自主事業による施設整備
対象外エリア