


豊田都市計画 文化ゾーン地区計画 総括図

1/25,000

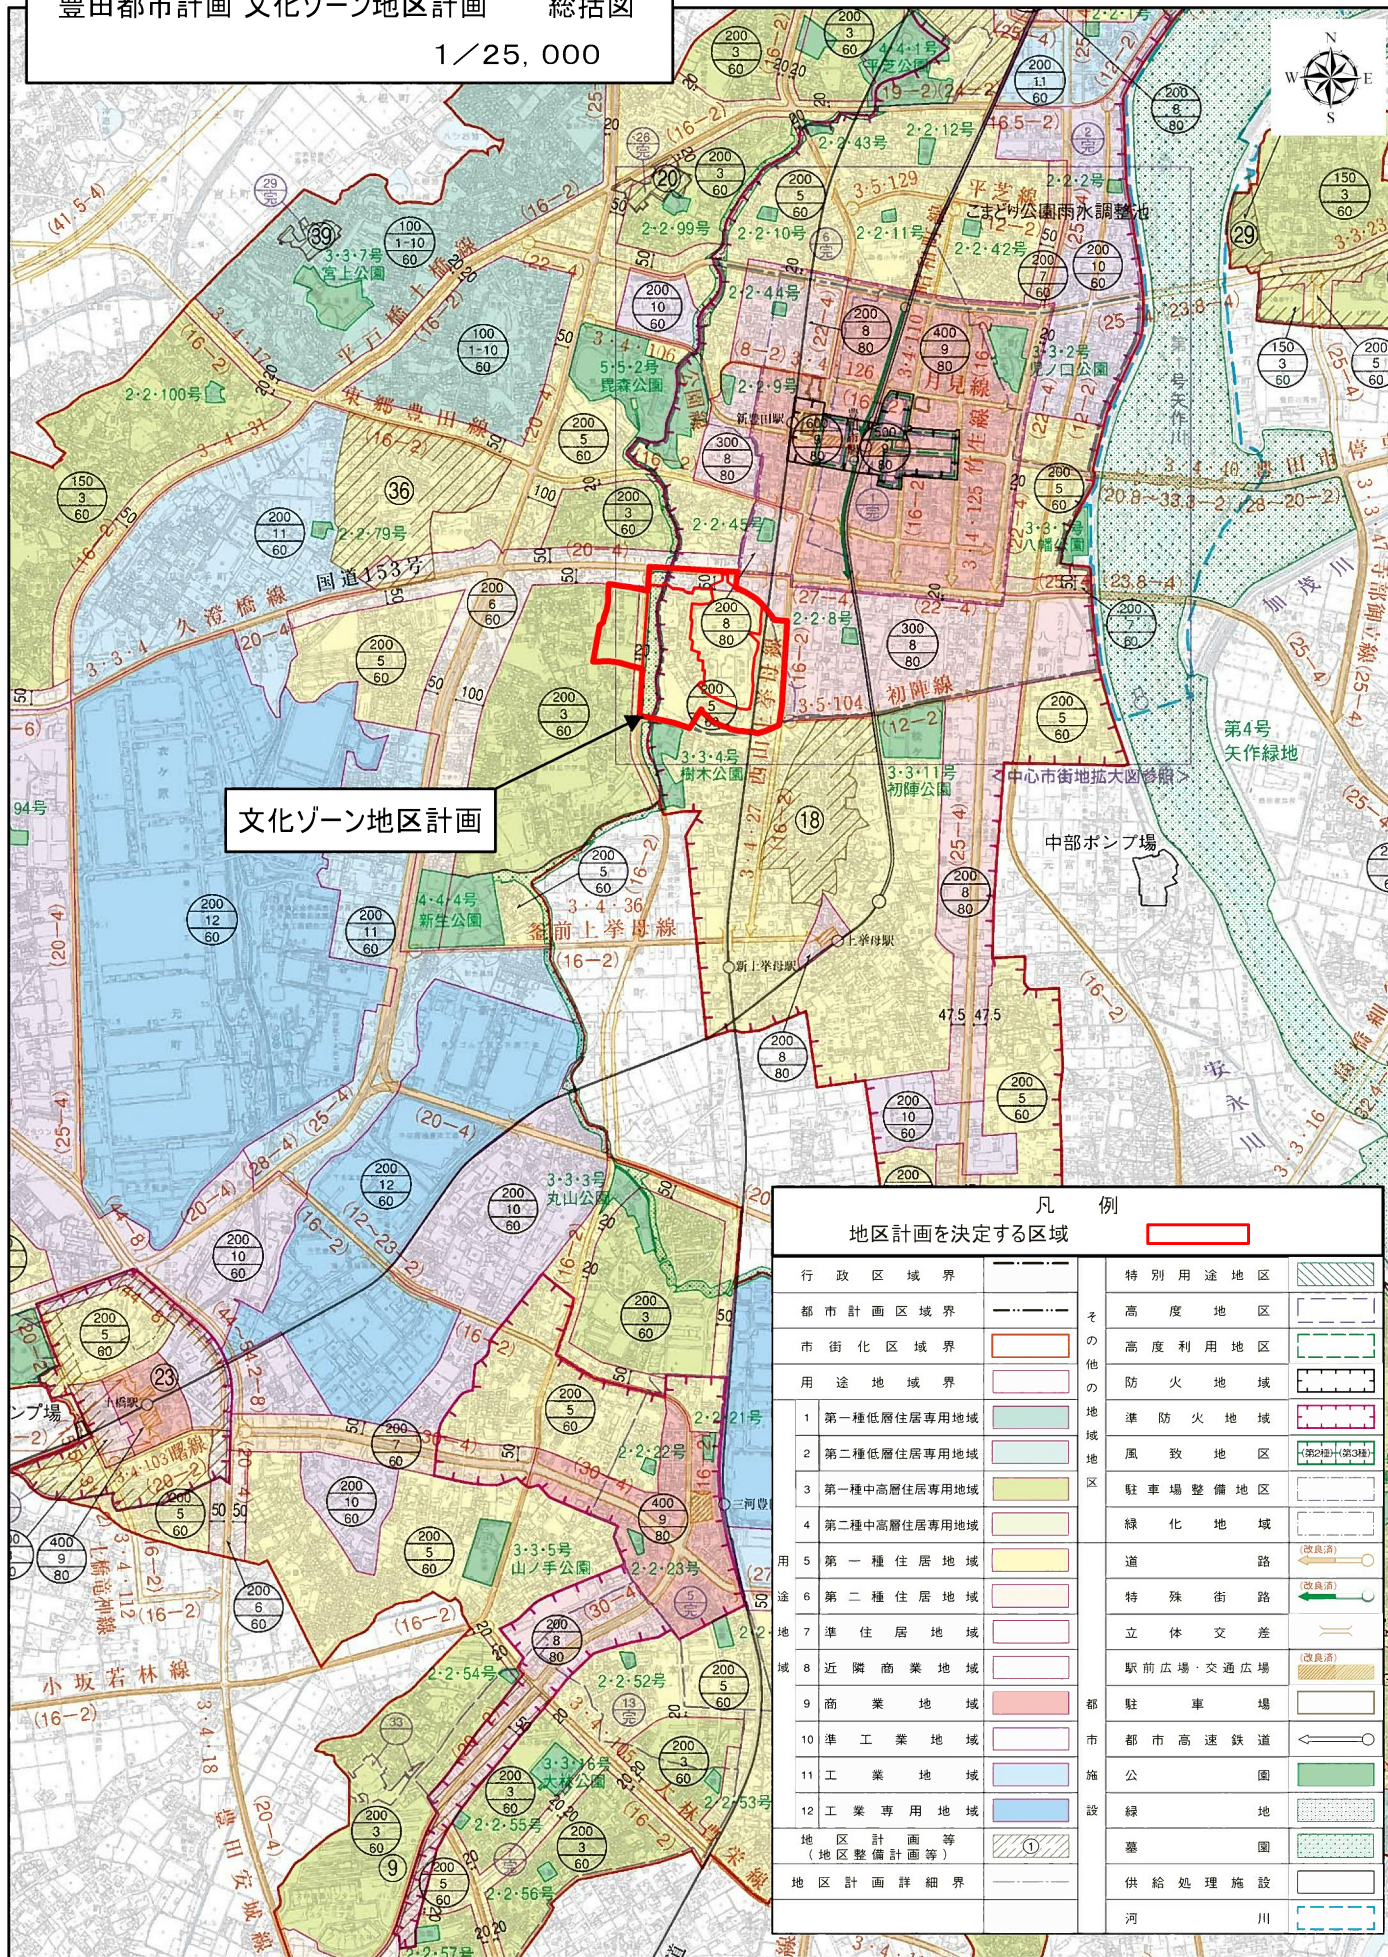

文化ゾーン地区計画

凡例		地区計画を決定する区域	
行政区区域界	— — — — —	特別用途地区	
都市計画区域界	— · — · — · —	高度地区	
市街化区域界	— — — — —	高度利用地区	
用途地域界	— — — — —	防火地域	
1 第一種低層住居専用地域		準防火地域	
2 第二種低層住居専用地域		風致地区	
3 第一種中層住居専用地域		駐車場整備地区	
4 第二種中層住居専用地域		緑化地域	
5 第一種住居地域		道 路	
6 第二種住居地域		特殊街路	
7 準住居地域		立体交差	
8 近隣商業地域		駅前広場・交通広場	
9 商業地域		都 市	
10 準工業地域		都 市	
11 工業地域		都 市	
12 工業専用地域		都 市	
地区計画等 (地区整備計画等)		公 園	
地区計画詳細界	— · — · — · —	緑 地	
		墓 園	
		供給処理施設	
		河 川	

1:25,000

