


計画図

A1-1:1500, A3-1:3000

5・5・3号 中央公園
計画面積 約23.5ha

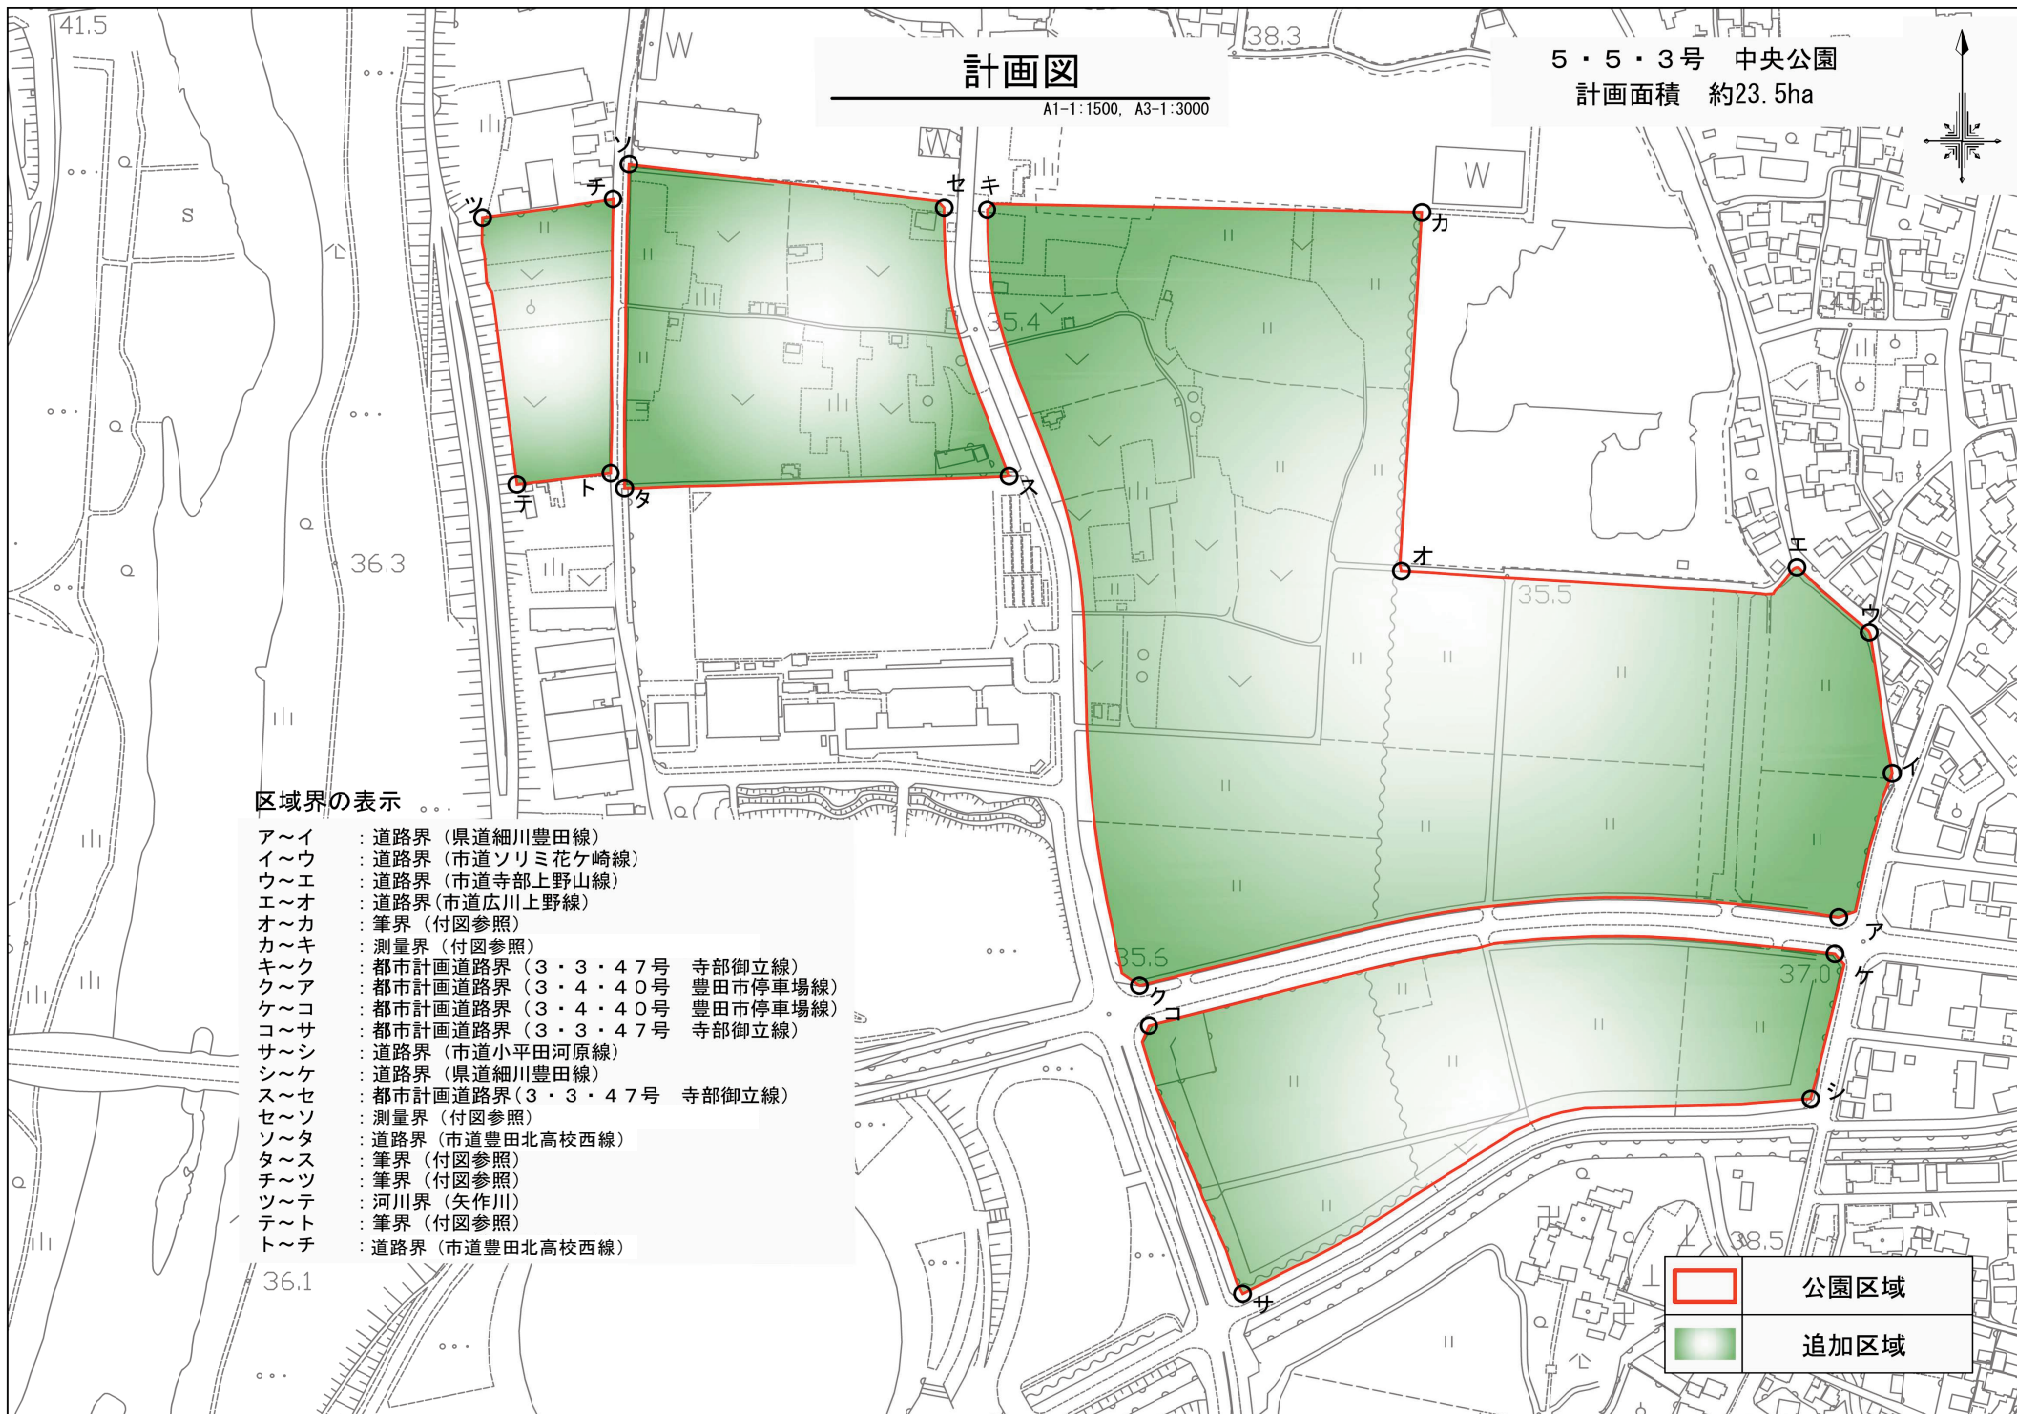

区域界の表示

- ア～イ : 道路界 (県道細川豊田線)
- イ～ウ : 道路界 (市道ソリミ花ヶ崎線)
- ウ～エ : 道路界 (市道寺部上野山線)
- エ～オ : 道路界 (市道広川上野線)
- オ～カ : 筆界 (付図参照)
- カ～キ : 測量界 (付図参照)
- キ～ク : 都市計画道路界 (3・3・47号 寺部御立線)
- ク～ア : 都市計画道路界 (3・4・40号 豊田市停車場線)
- ケ～コ : 都市計画道路界 (3・4・40号 豊田市停車場線)
- コ～サ : 都市計画道路界 (3・3・47号 寺部御立線)
- サ～シ : 道路界 (市道小平田河原線)
- シ～ケ : 道路界 (県道細川豊田線)
- ス～セ : 都市計画道路界 (3・3・47号 寺部御立線)
- セ～ソ : 測量界 (付図参照)
- ソ～タ : 道路界 (市道豊田北高校西線)
- タ～ス : 筆界 (付図参照)
- チ～ツ : 筆界 (付図参照)
- ツ～テ : 河川界 (矢作川)
- テ～ト : 筆界 (付図参照)
- ト～チ : 道路界 (市道豊田北高校西線)

	公園区域
	追加区域