


計画図

縮尺 1/2,500  
 都市計画区域名 豊田都市計画  
 市町村名 豊田市  
 地区番号 No.2  
 地区名 鴻ノ巣地区

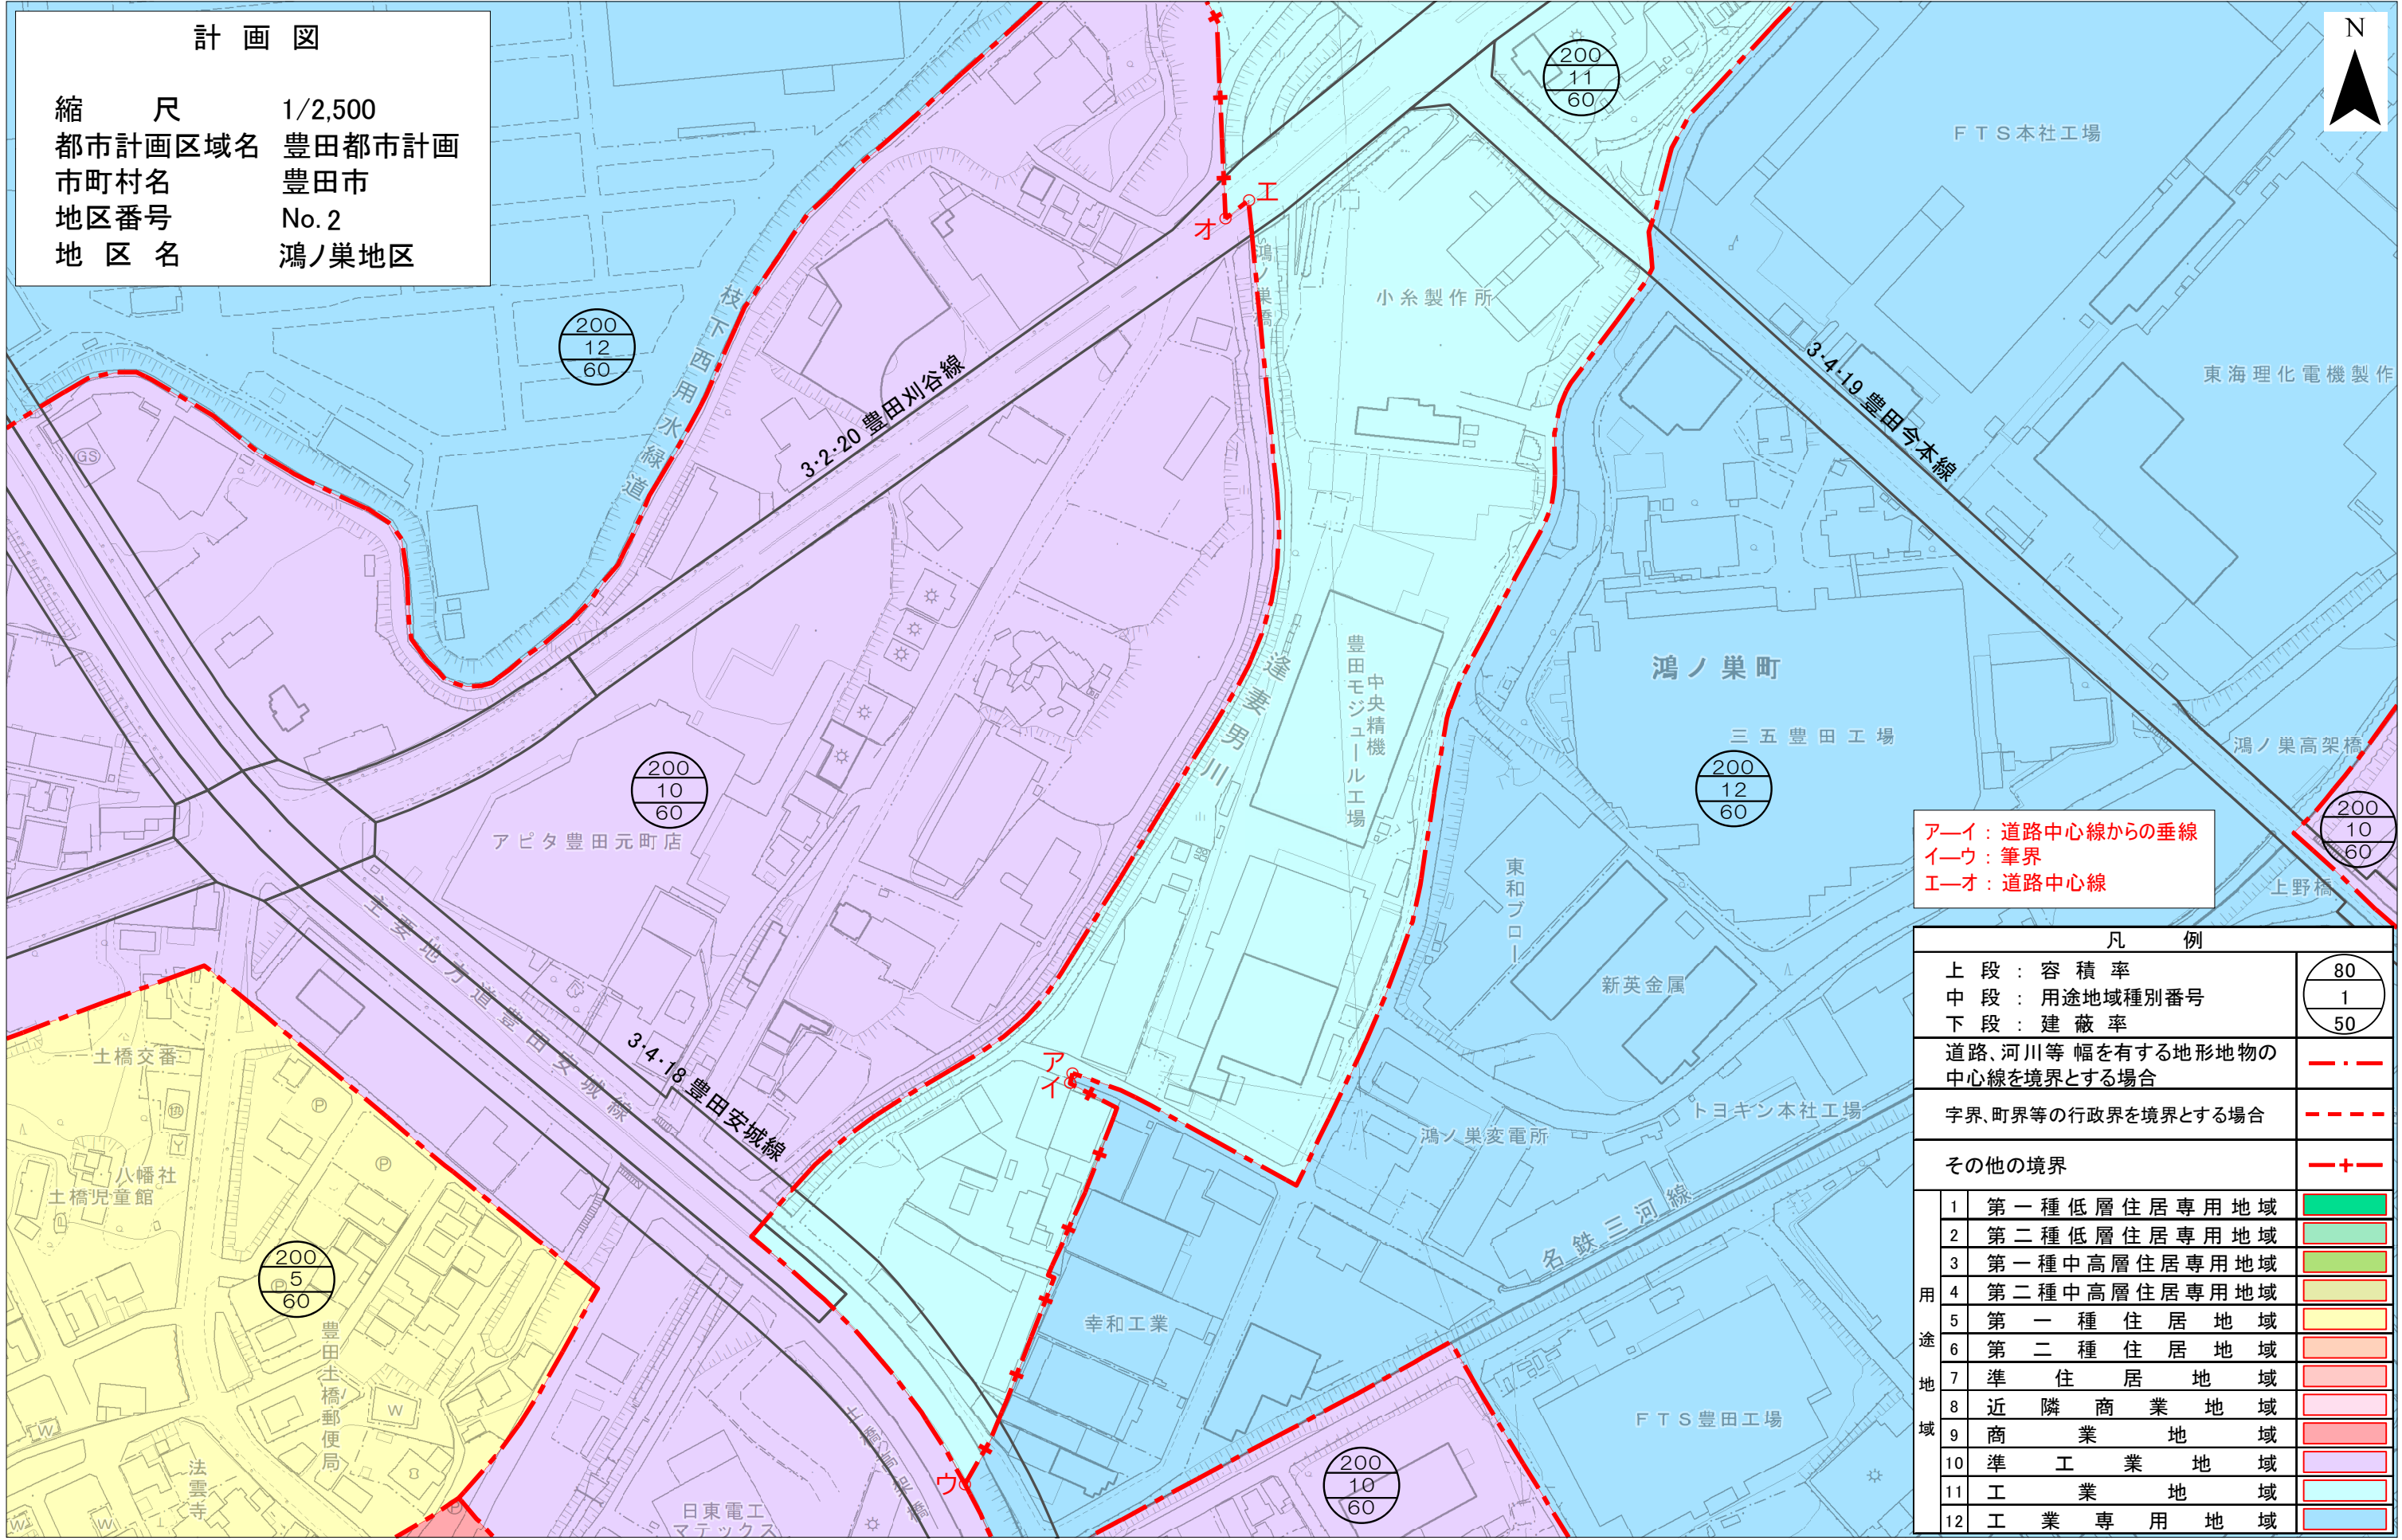

ア-イ：道路中心線からの垂線  
 イ-ウ：筆界  
 エ-オ：道路中心線

| 凡例                          |              |      |
|-----------------------------|--------------|------|
| 上段：容積率                      |              | 80   |
| 中段：用途地域種別番号                 |              | 1    |
| 下段：建蔽率                      |              | 50   |
| 道路、河川等幅を有する地形地物の中心線を境界とする場合 |              | ---  |
| 字界、町界等の行政界を境界とする場合          |              | ---  |
| その他の境界                      |              | ---+ |
| 1                           | 第一種低層住居専用地域  |      |
| 2                           | 第二種低層住居専用地域  |      |
| 3                           | 第一種中高層住居専用地域 |      |
| 4                           | 第二種中高層住居専用地域 |      |
| 5                           | 第一種住居地域      |      |
| 6                           | 第二種住居地域      |      |
| 7                           | 準住居地域        |      |
| 8                           | 近隣商業地域       |      |
| 9                           | 商業地域         |      |
| 10                          | 準工業地域        |      |
| 11                          | 工業地域         |      |
| 12                          | 工業専用地域       |      |

縮尺 1 : 2,500

