

(仮称) 豊田市博物館整備事業概要

1 工事請負契約の概要

(1) 契約目的：(仮称) 豊田市博物館建築工事

契約金額：3,580,500,000 円

契約者：清水・トヨタT&S・三栄建設共同企業体

(2) 契約目的：(仮称) 豊田市博物館電気設備工事

契約金額：795,300,000 円

契約者：東光・小野建設共同企業体

(3) 契約目的：(仮称) 豊田市博物館給排水衛生空調設備工事

契約金額：1,021,900,000 円

契約者：三建・三河建設共同企業体

2 製造請負契約の概要

(1) 契約目的：(仮称) 豊田市博物館展示品・収蔵庫等製造

契約金額：1,793,000,000 円

契約者：株式会社 丹青社

3 事業目的・概要

歴史・文化・自然を通じて市への愛着をはぐくみ、広くその魅力を発信していくとともに、貴重な文化財を後世に伝えるために必要な機能を備えた拠点施設の整備を行う。

【工事概要】

- ・建設地 豊田市 小坂本町 地内
- ・建物仕様 延床面積：7,878.80 m²、建築面積：4,556.27 m²
構造：地上4階建て
鉄筋コンクリート造（収蔵部門・企画展示室・コレクション展示室等）、
鉄骨造（常設展示室）、木造（えんにち空間）


【委託概要】

- ・ジオラマ等の展示物、展示ケース、展示解説パネル等の製作
- ・収蔵棚等の製作

【事業スケジュール】

工程	R 3年度	R 4年度	R 5年度	R 6年度
建築工事		施工		
展示品・収蔵庫等製造		製作・修整		
進入路工事 (市道場内道路)		施工		
枯らし期間			1夏目	2夏目
搬入・設営・開館		郷土資料館閉館 発見館閉館 搬入・設営 部分開館		全面開館
運営	管理運営計画策定	運営準備	開始	

【配置図・イメージ図】

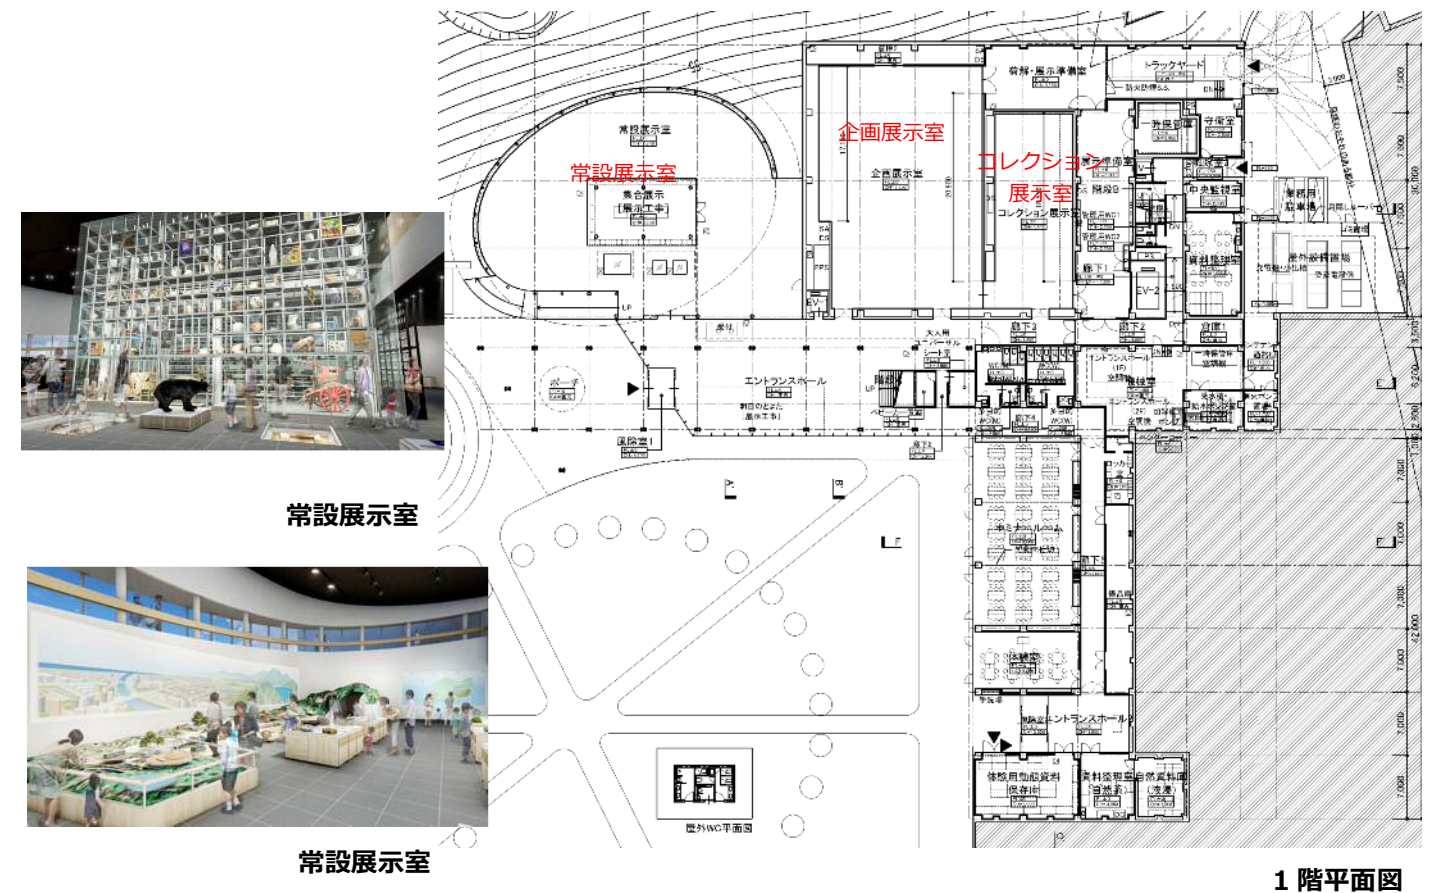

常設展示室



常設展示室



コレクション展示室



外観