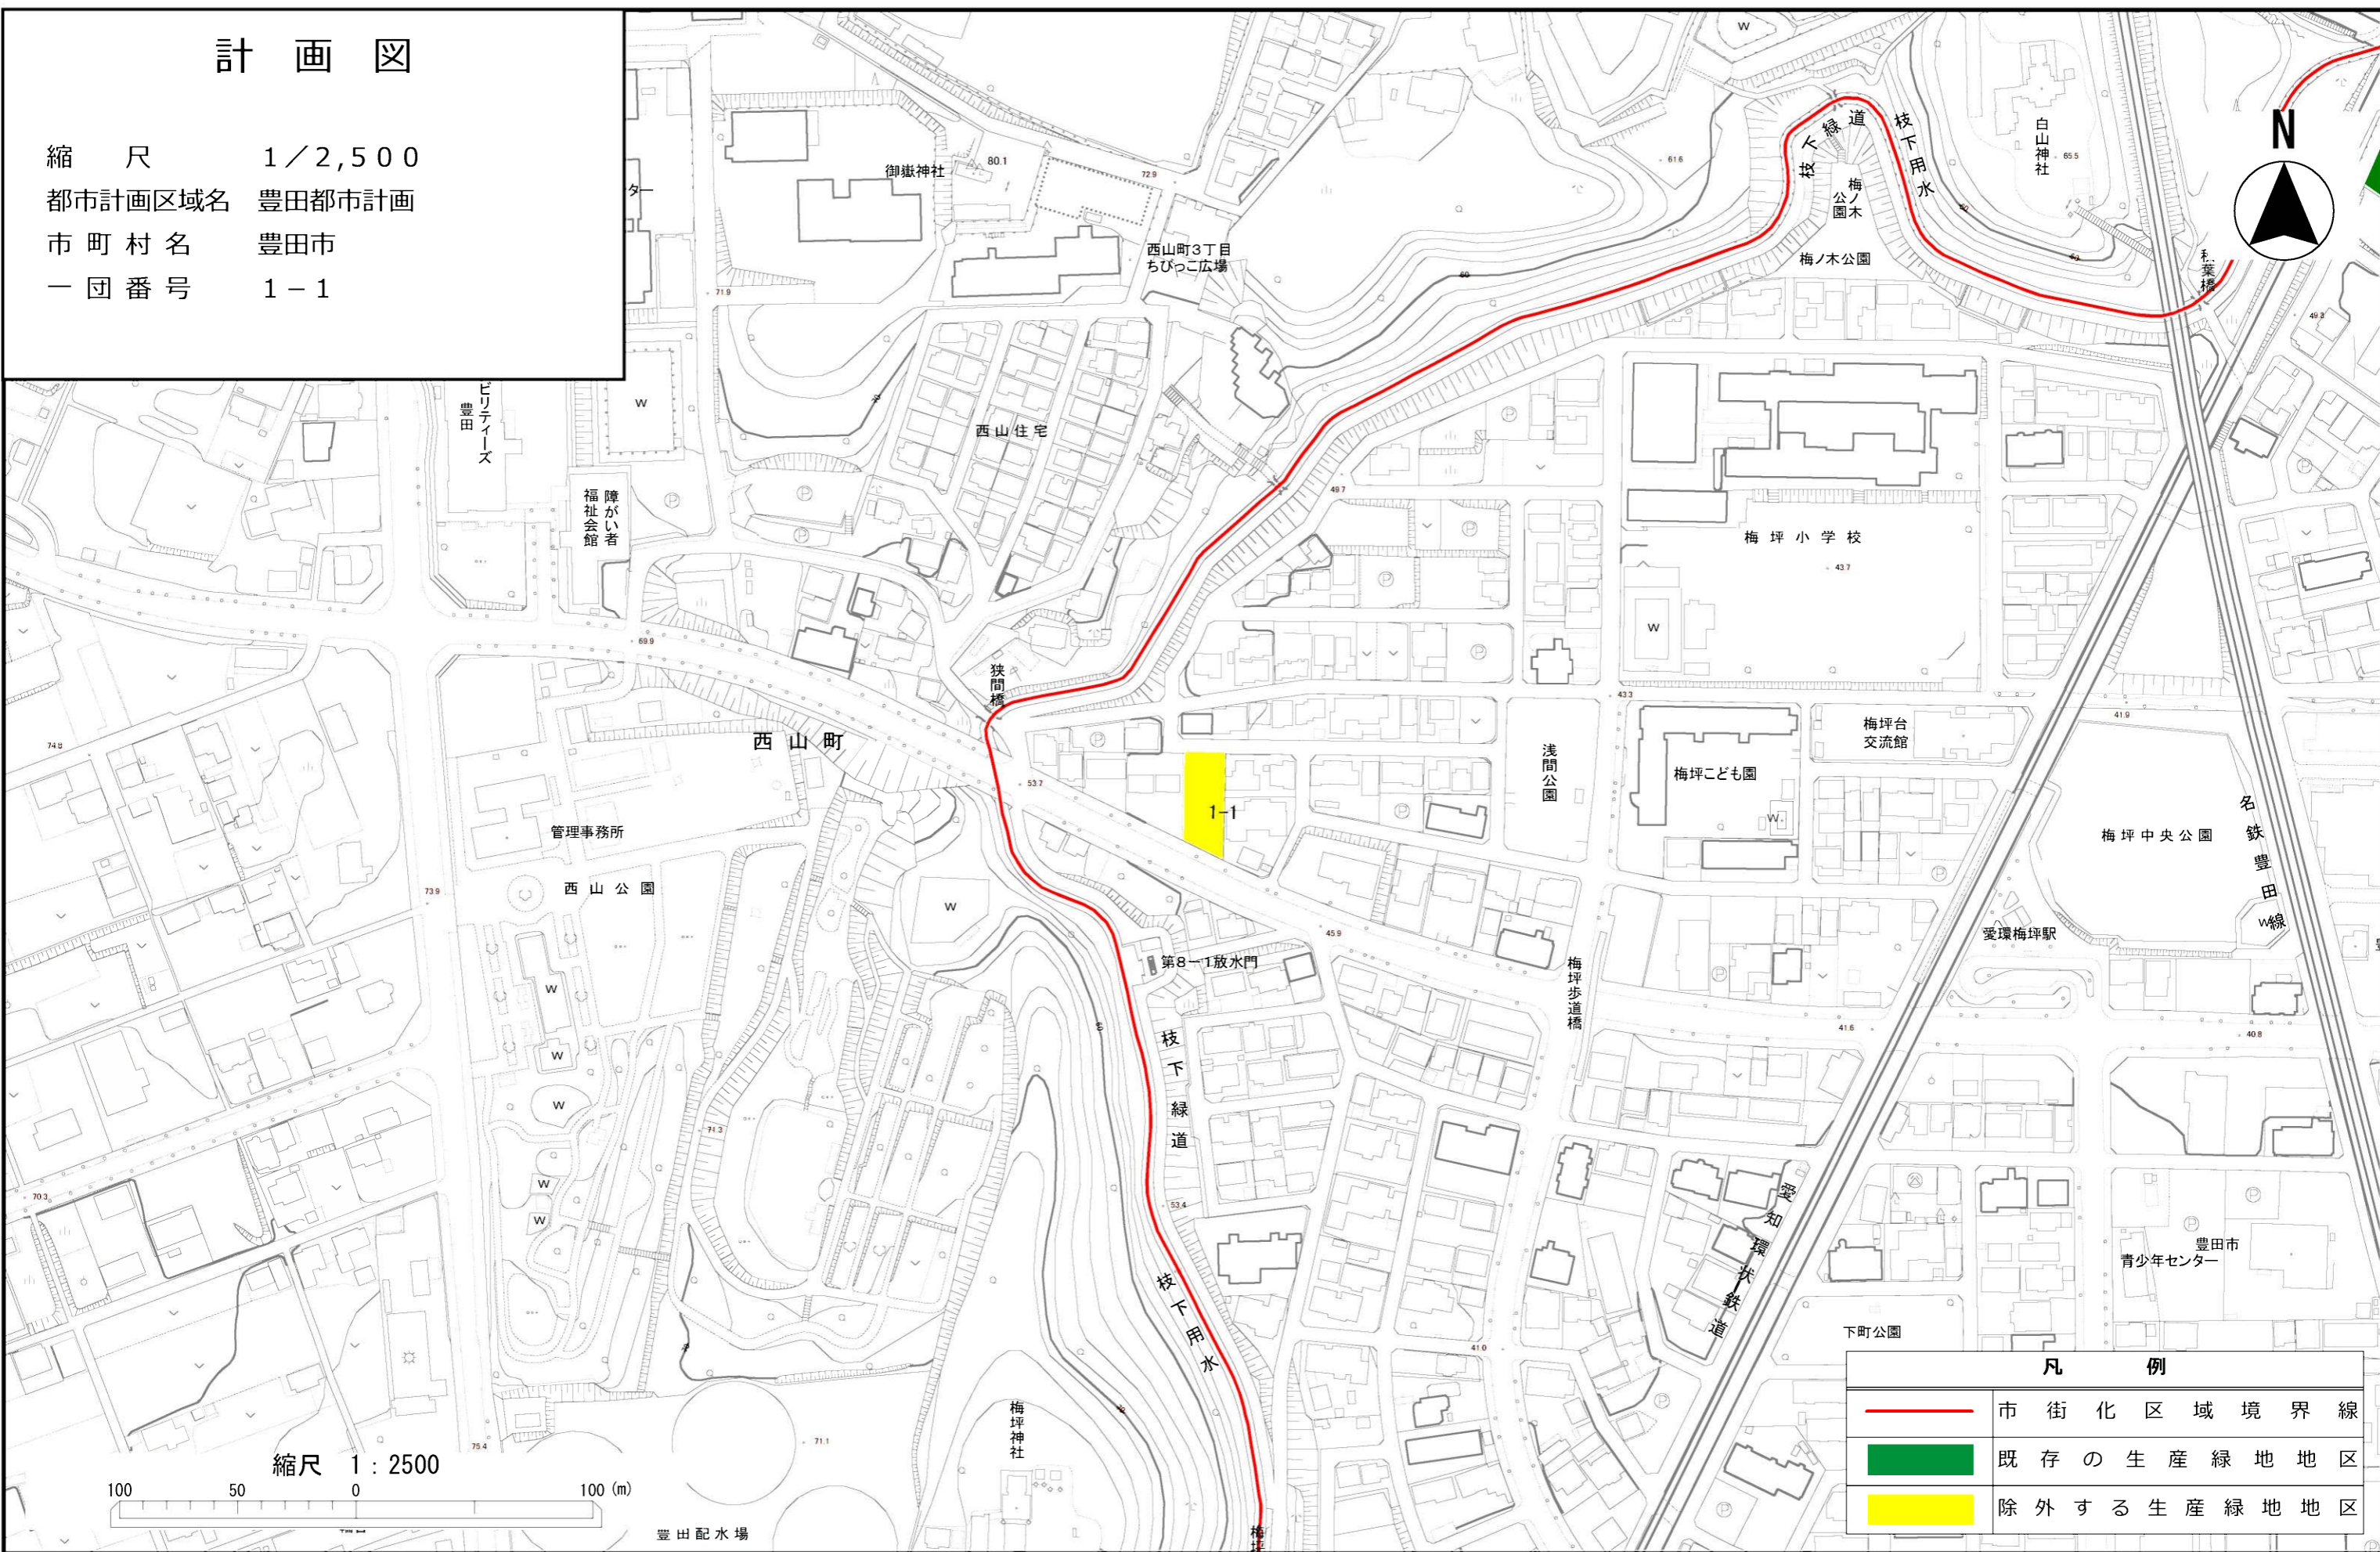





計画図

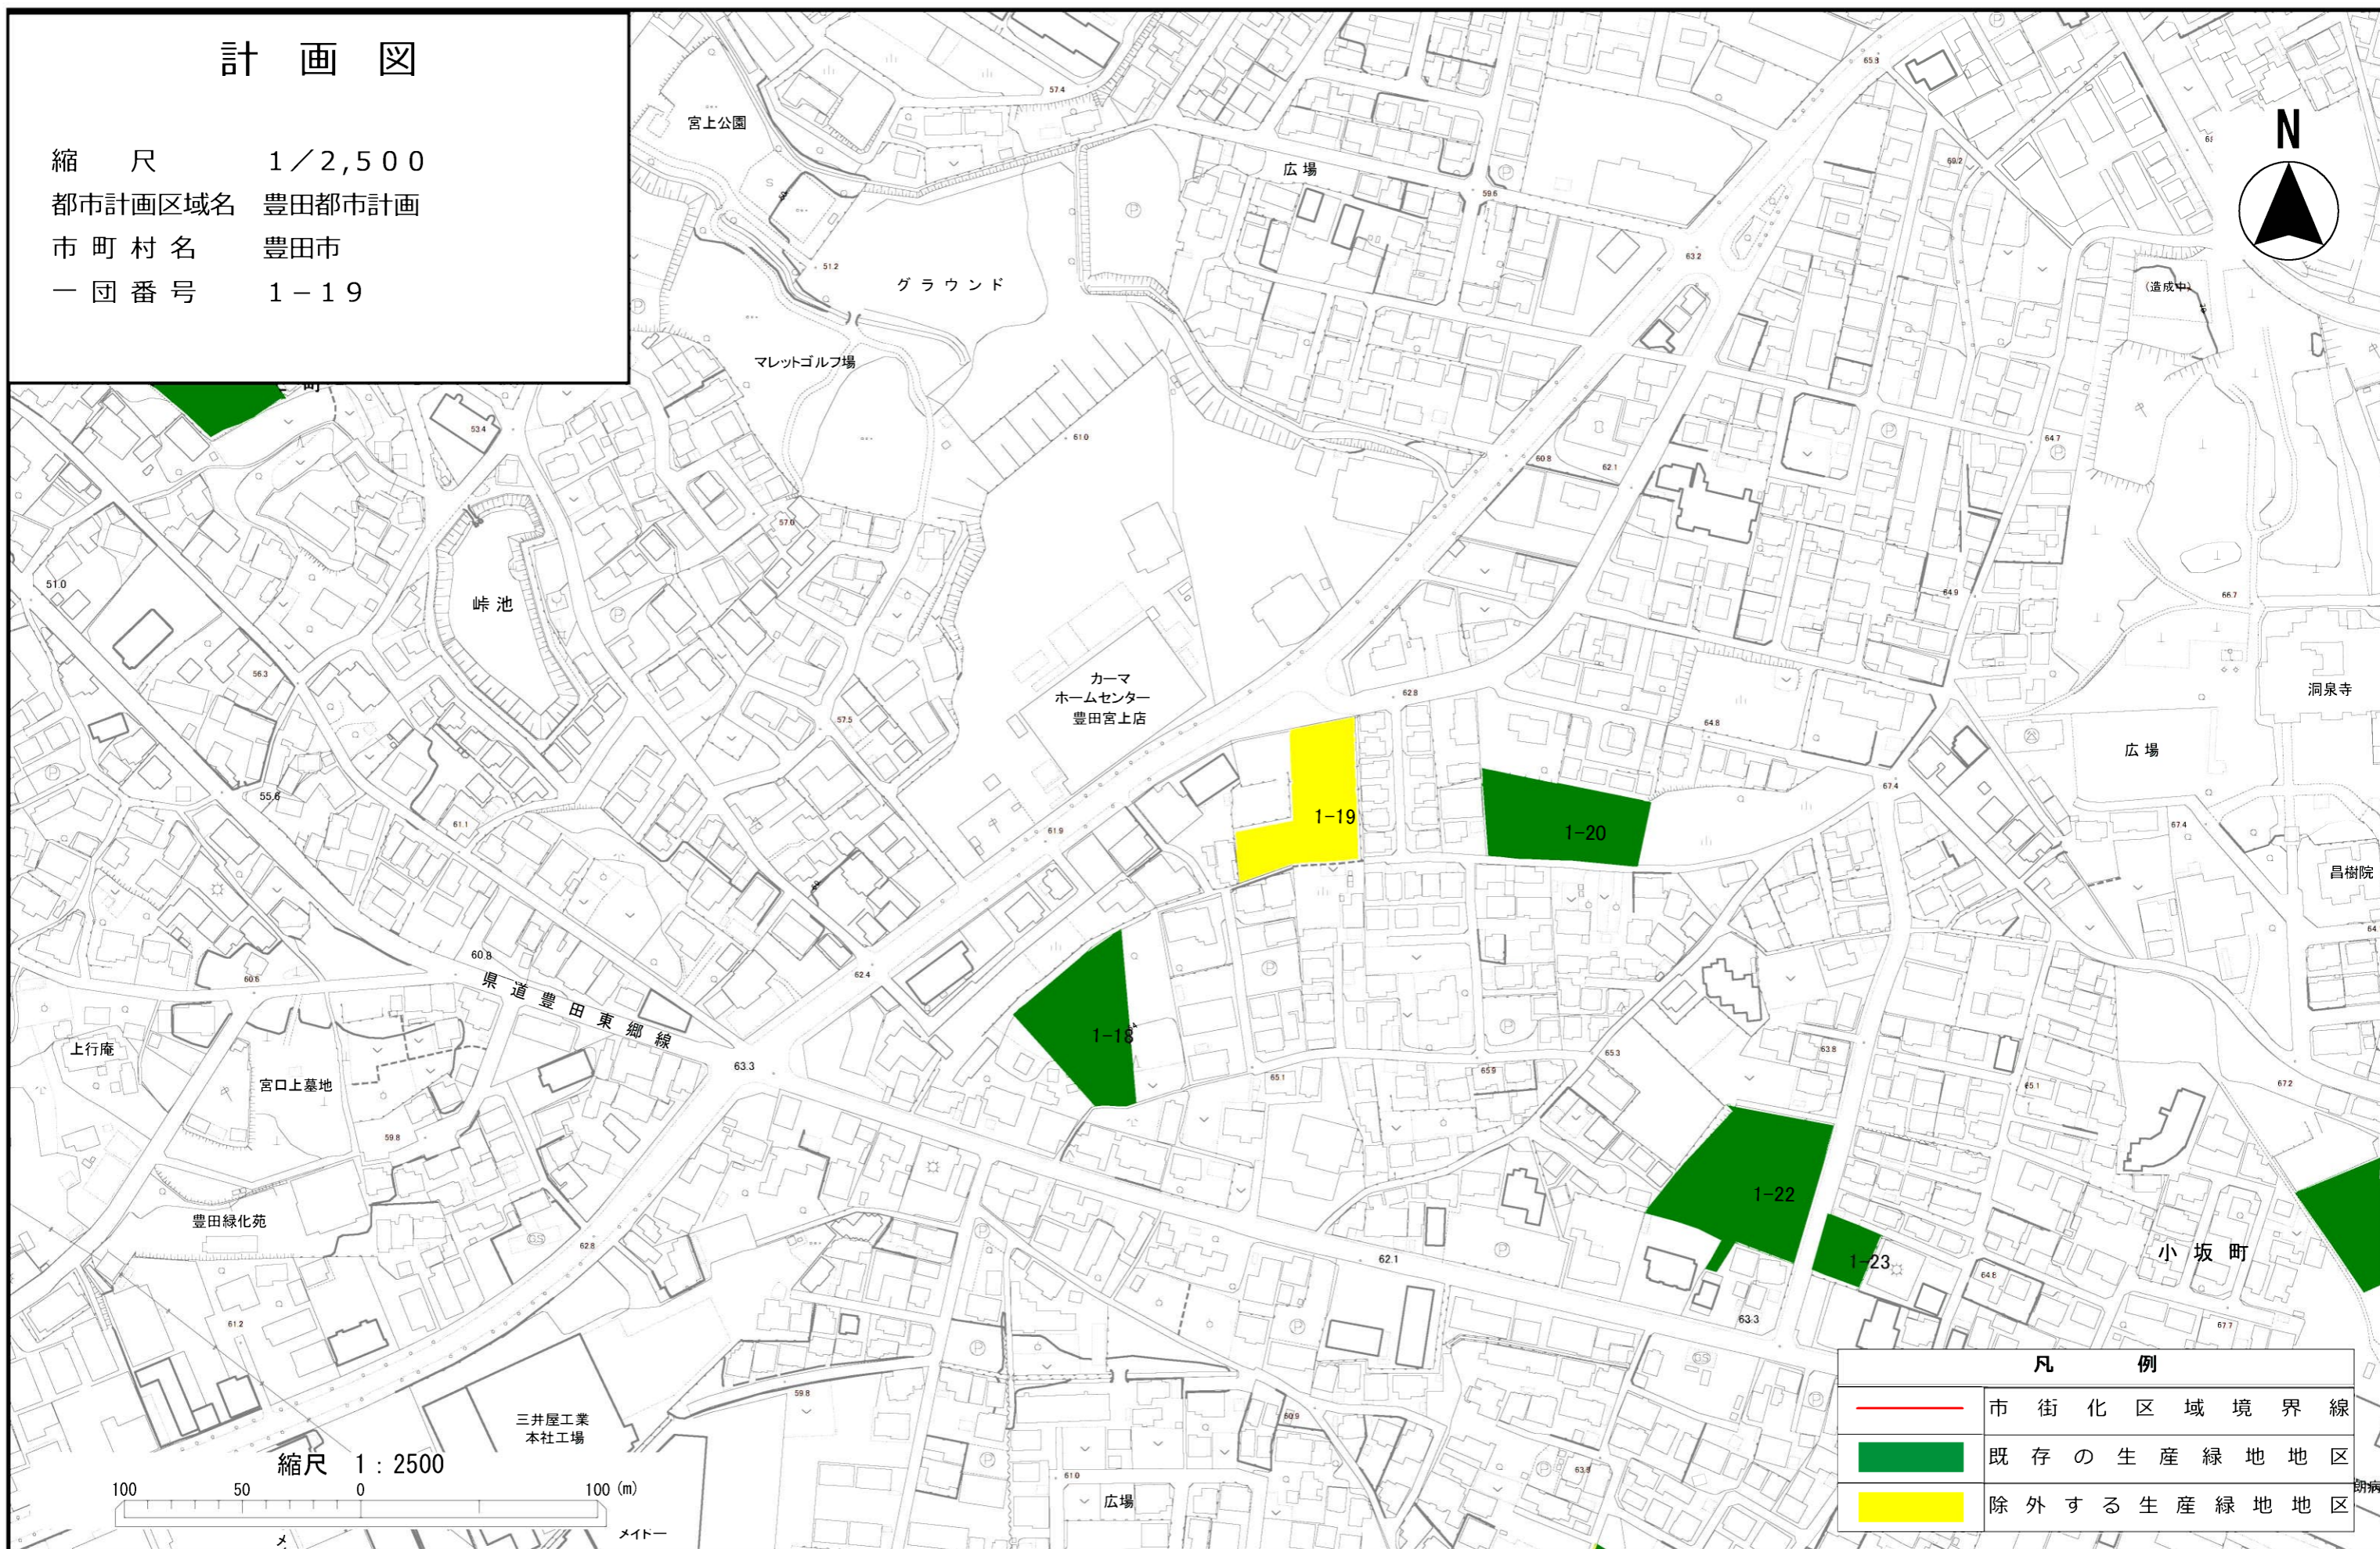
縮尺 1/2,500
 都市計画区域名 豊田都市計画
 市町村名 豊田市
 一団番号 1-1






凡 例	
	市街化区域境界線
	既存の生産緑地地区
	除外する生産緑地地区

計画図

縮尺 1/2,500
都市計画区域名 豊田都市計画
市町村名 豊田市
一団番号 1-19



凡例

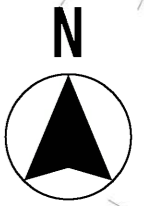
	市街化区域境界線
	既存の生産緑地地区
	除外する生産緑地地区

計 画 図

縮 尺 1/500
都市計画区域名 豊田都市計画
市 町 村 名 豊田市
一 団 番 号 1-35

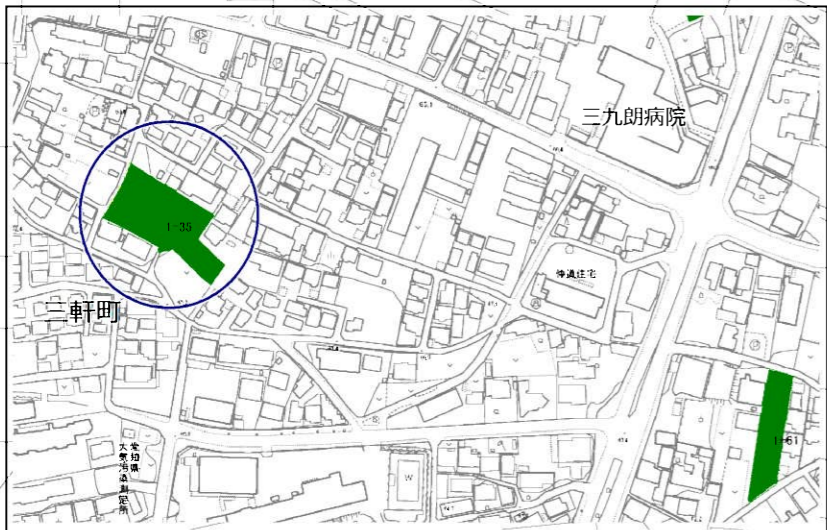


63.5



62.4

1-35



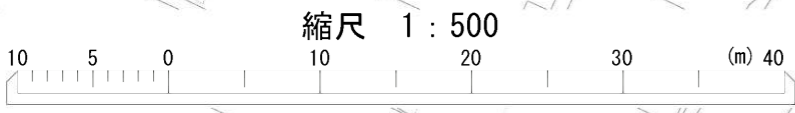
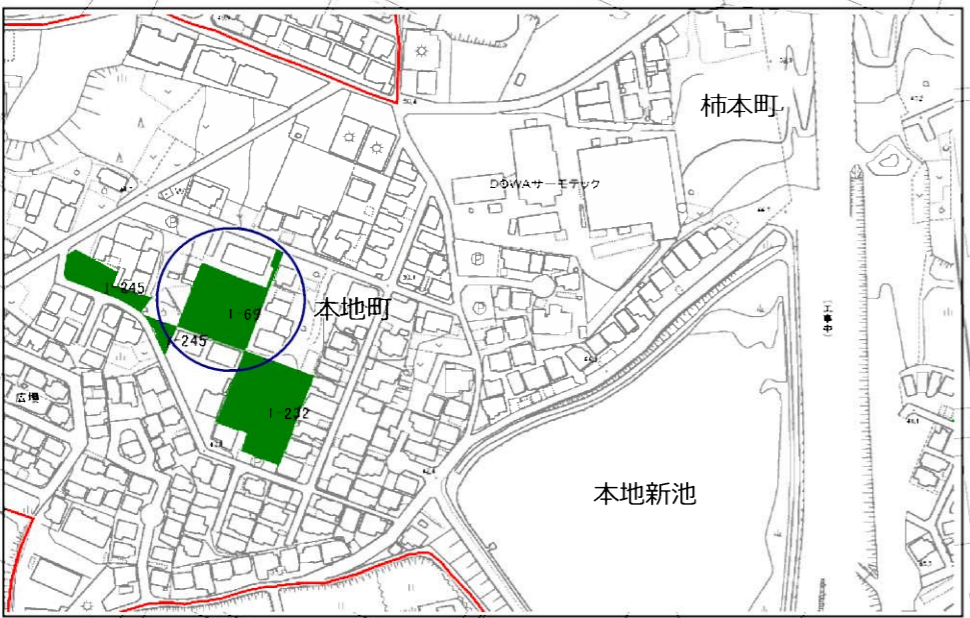
65.2






凡 例	
	市街化区域境界線
	既存の生産緑地地区
	除外する生産緑地地区

計 画 図

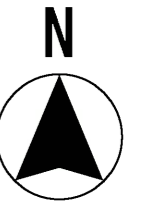
縮 尺 1/500
都市計画区域名 豊田都市計画
市 町 村 名 豊田市
一 団 番 号 1-69



凡 例	
	市街化区域境界線
	既存の生産緑地地区
	除外する生産緑地地区

計画図

縮尺 1/2,500
都市計画区域名 豊田都市計画
市町村名 豊田市
一団番号 1-84

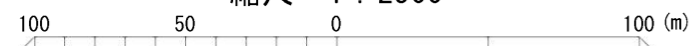




トヨタ自動車元町工場



元町

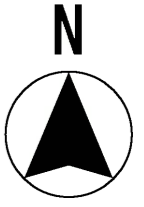
縮尺 1 : 2500



凡 例	
	市街化区域境界線
	既存の生産緑地地区

計 画 図

縮 尺 1 / 5 0 0
 都市計画区域名 豊田都市計画
 市 町 村 名 豊田市
 一 団 番 号 1 - 1 2 8



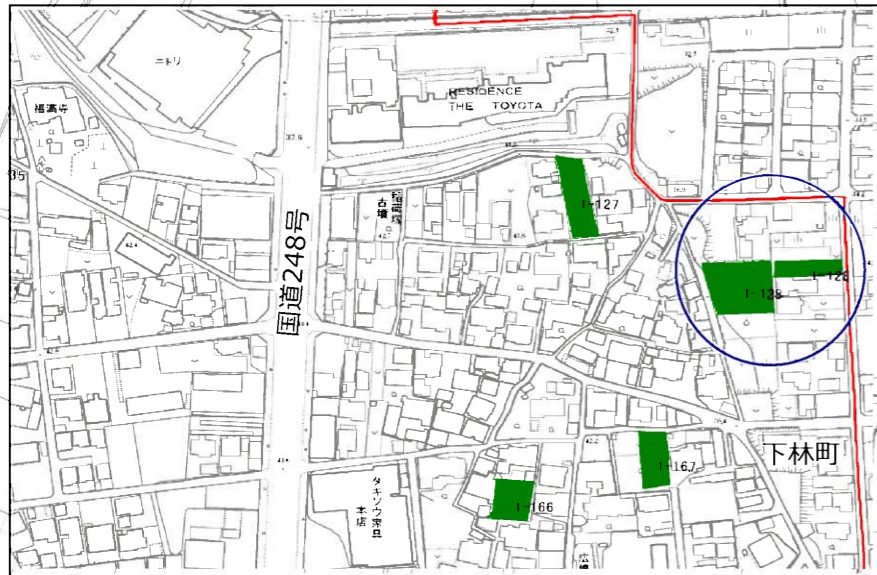
9

34.2

34.3




1-128

1-128



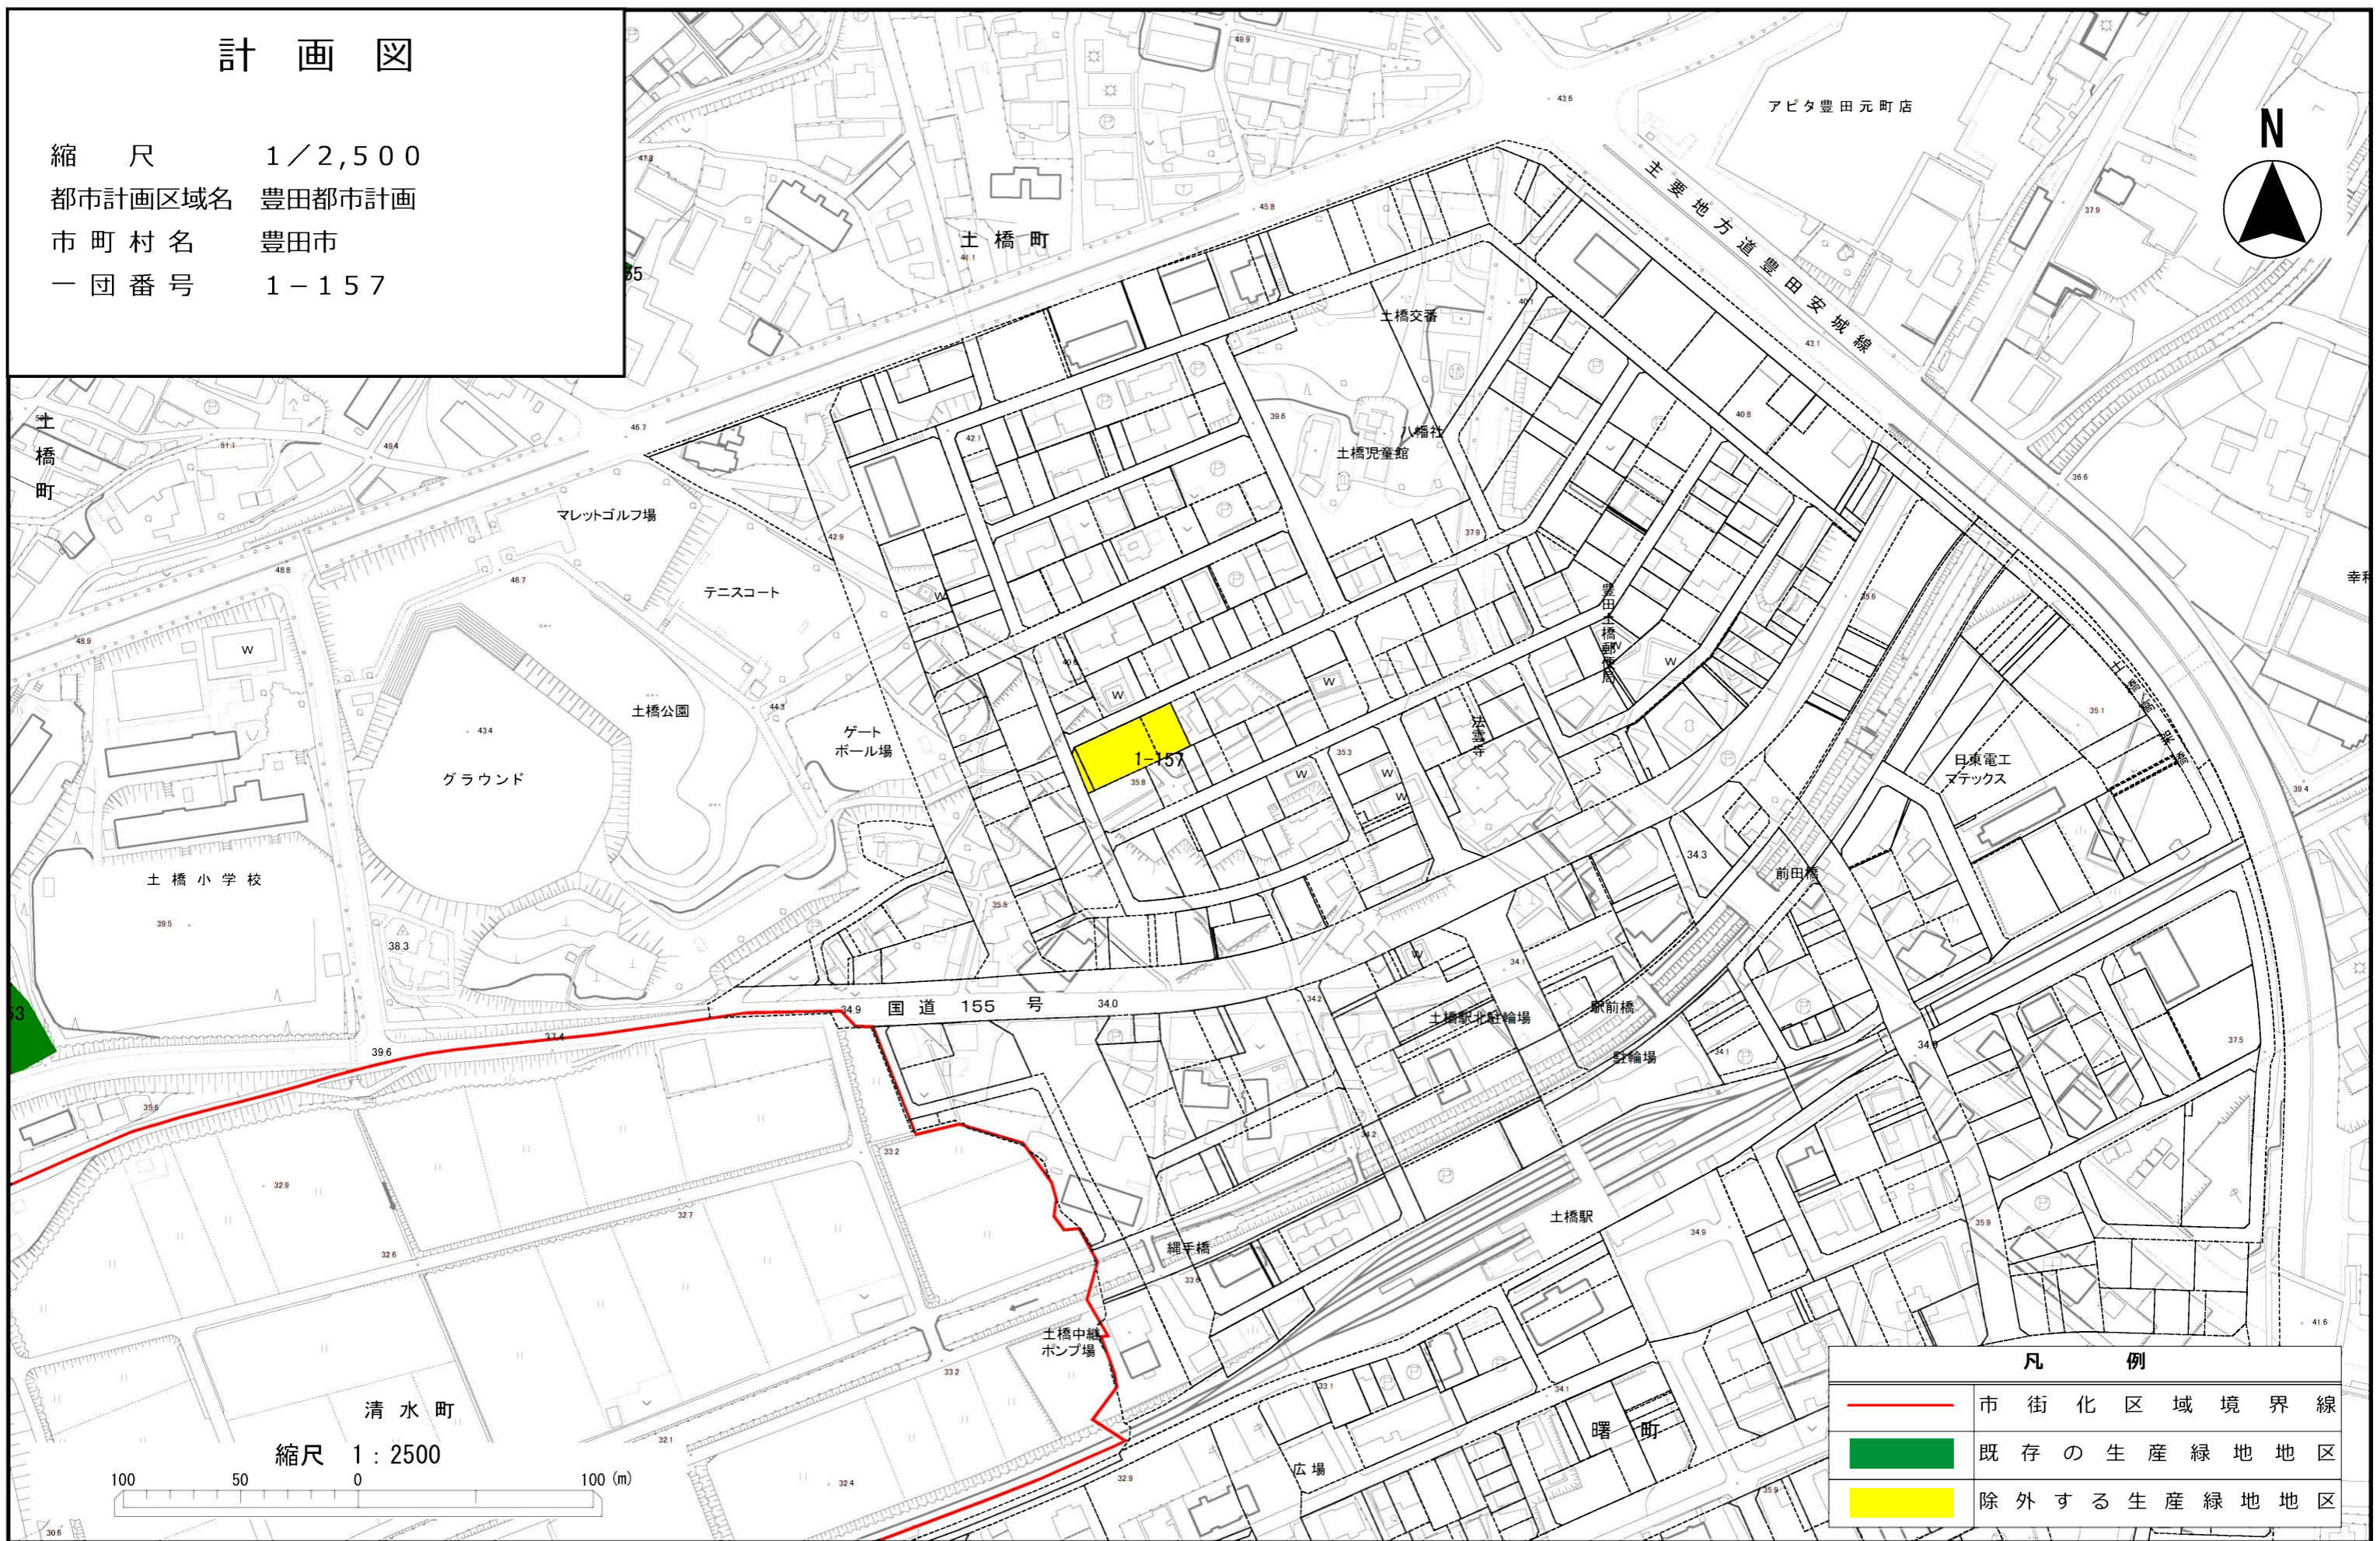
縮尺 1 : 5 0 0






凡 例	
	市 街 化 区 域 境 界 線
	既 存 の 生 産 緑 地 地 区
	除 外 す る 生 産 緑 地 地 区

計 画 図

縮 尺 1/2,500
都市計画区域名 豊田都市計画
市町村名 豊田市
一団番号 1-157

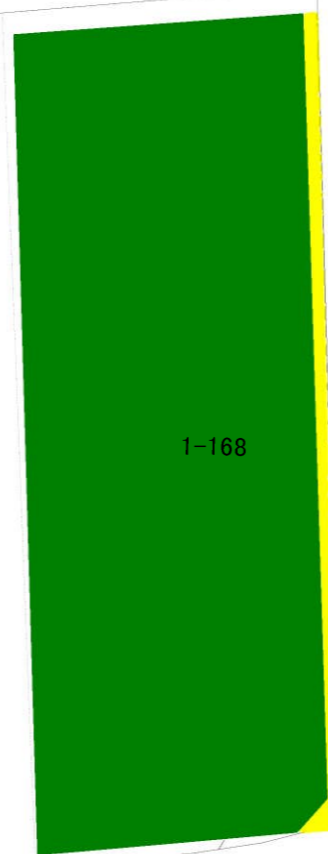
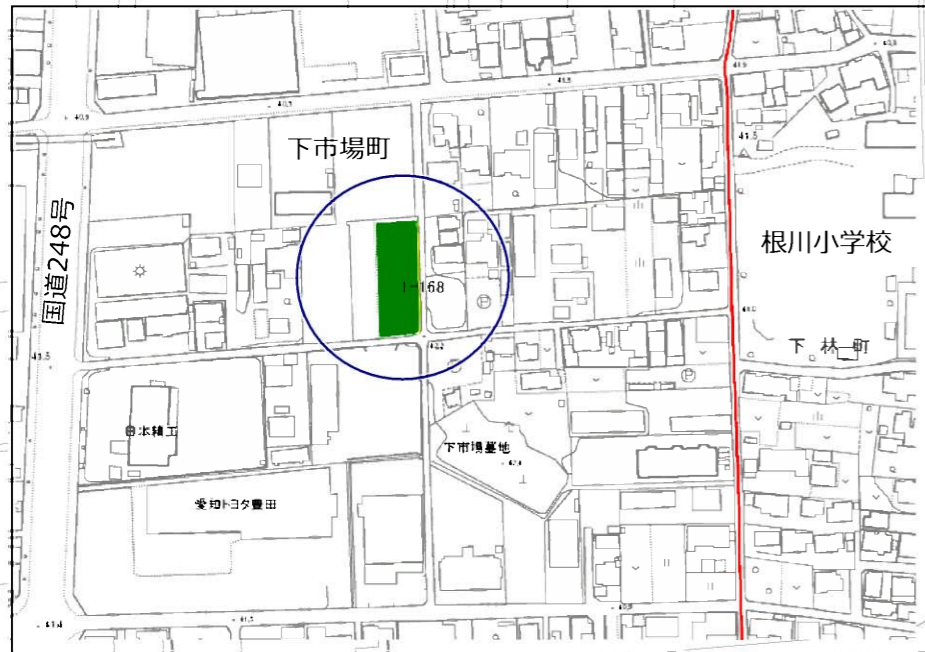


凡 例	
	市街化区域境界線
	既存の生産緑地地区
	除外する生産緑地地区






計 画 図

縮 尺 1 / 5 0 0
都市計画区域名 豊田都市計画
市 町 村 名 豊田市
一 団 番 号 1 - 1 6 8



42.2



凡 例	
	市 街 化 区 域 境 界 線
	既 存 の 生 産 緑 地 地 区
	除 外 す る 生 産 緑 地 地 区

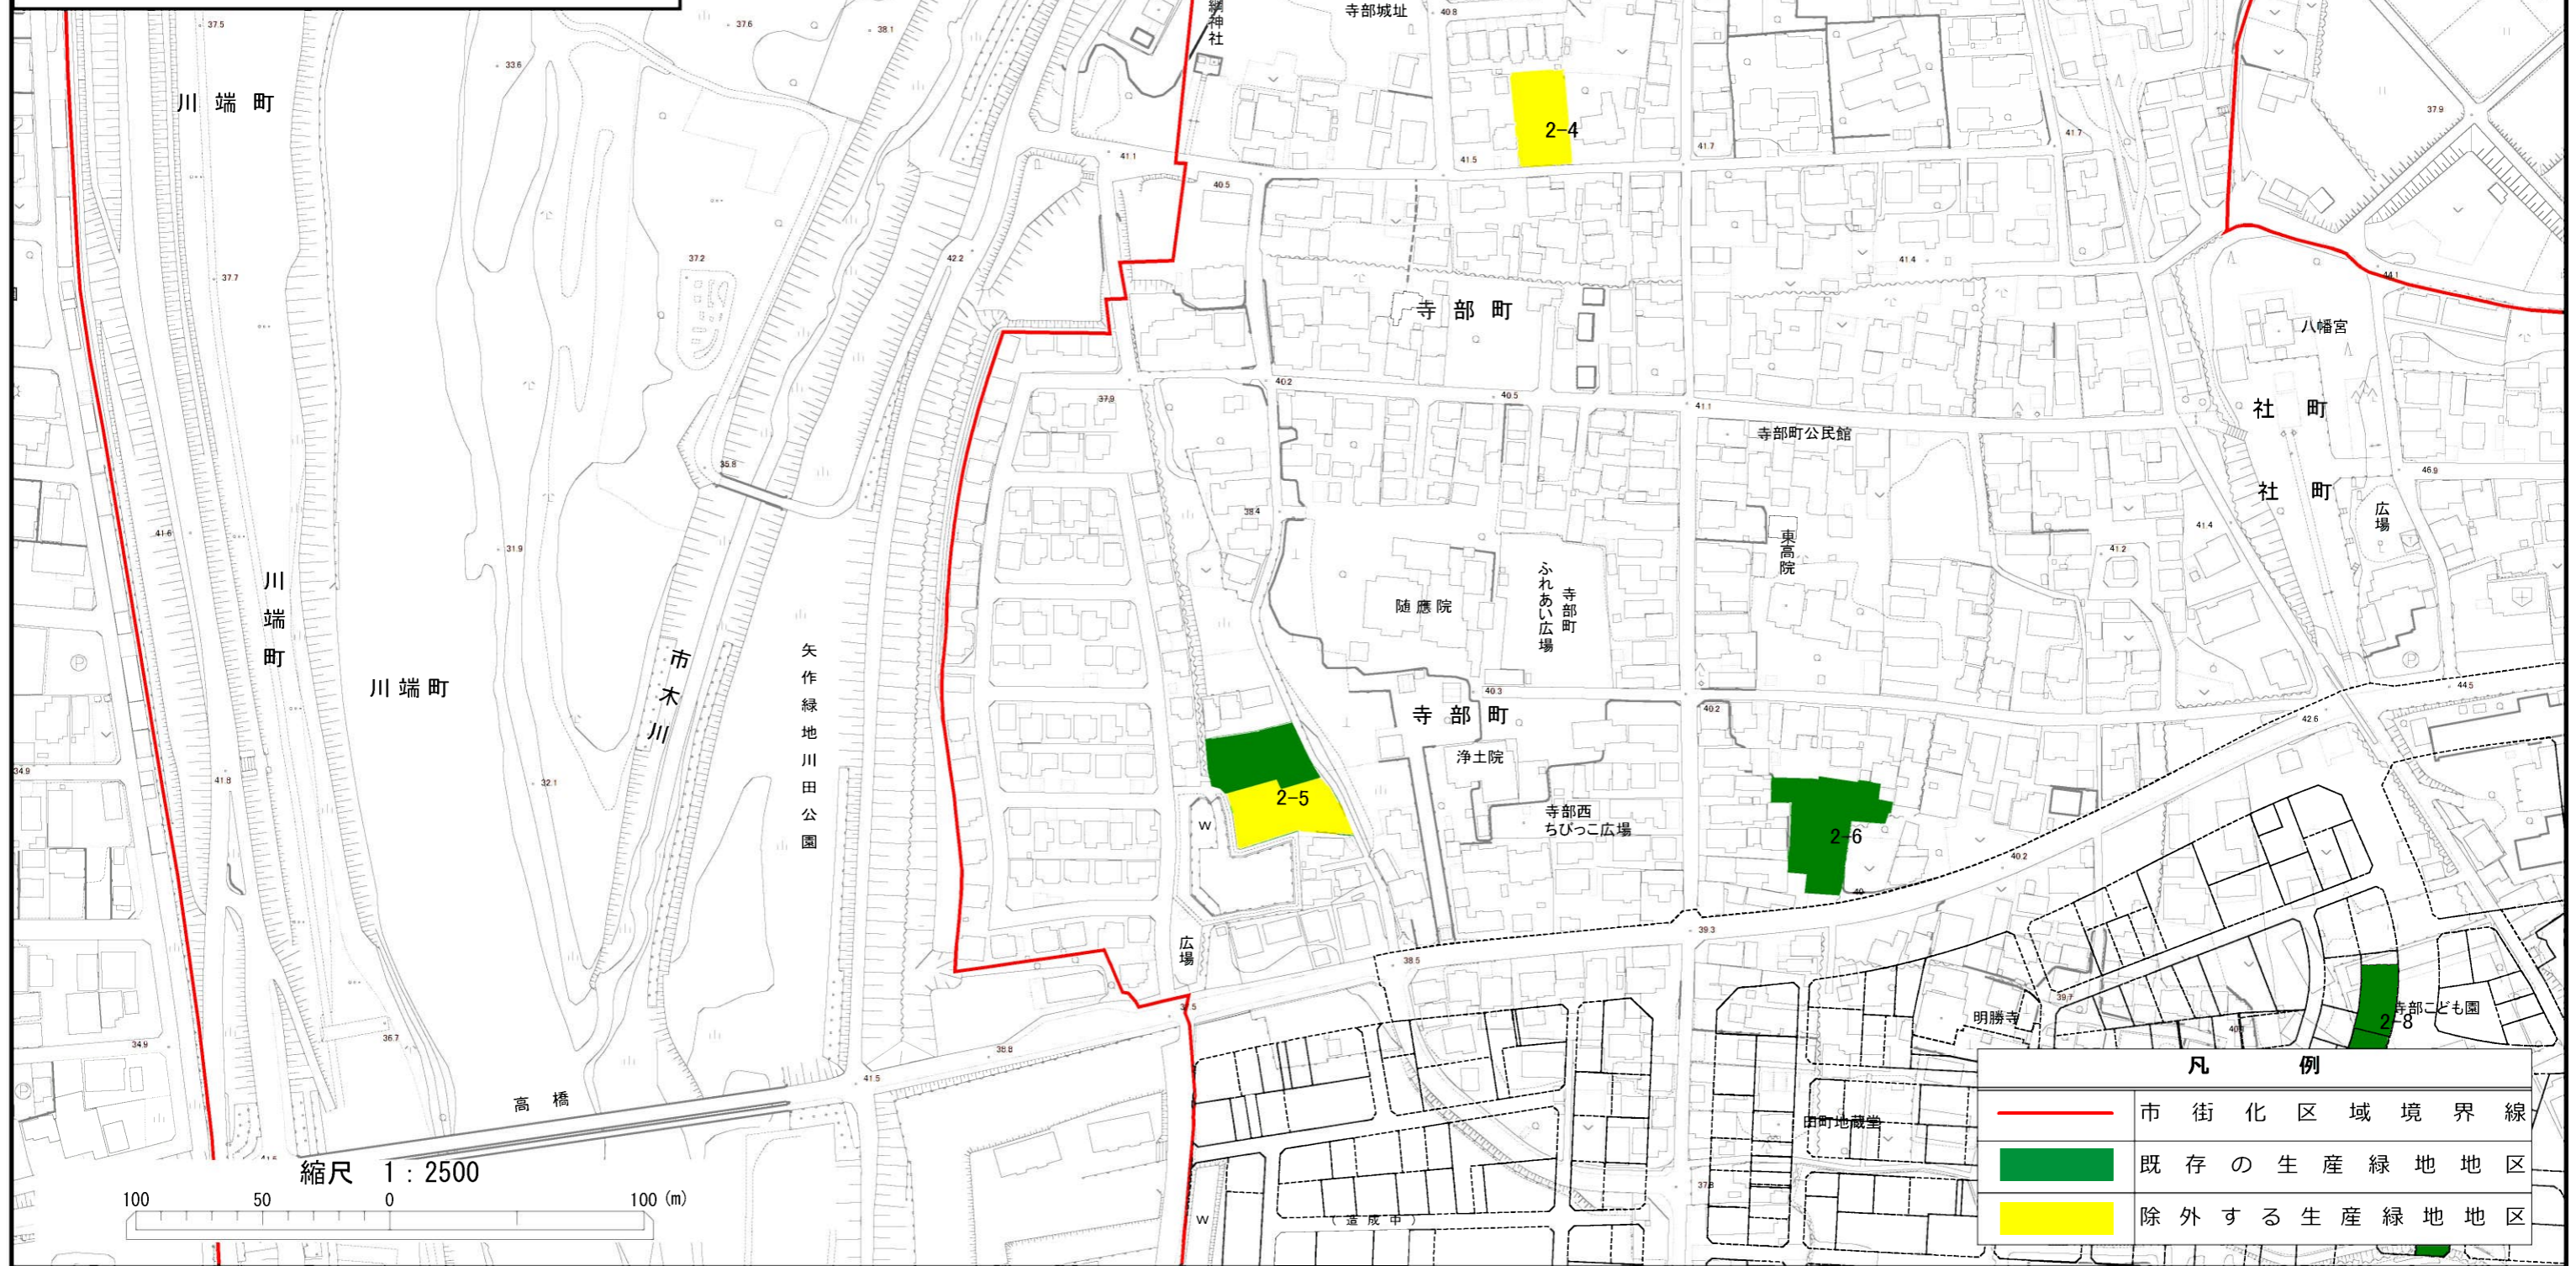
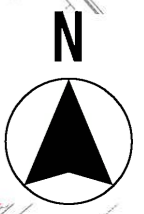
計 画 図




縮 尺 1/2,500

都市計画区域名 豊田都市計画

市 町 村 名 豊田市

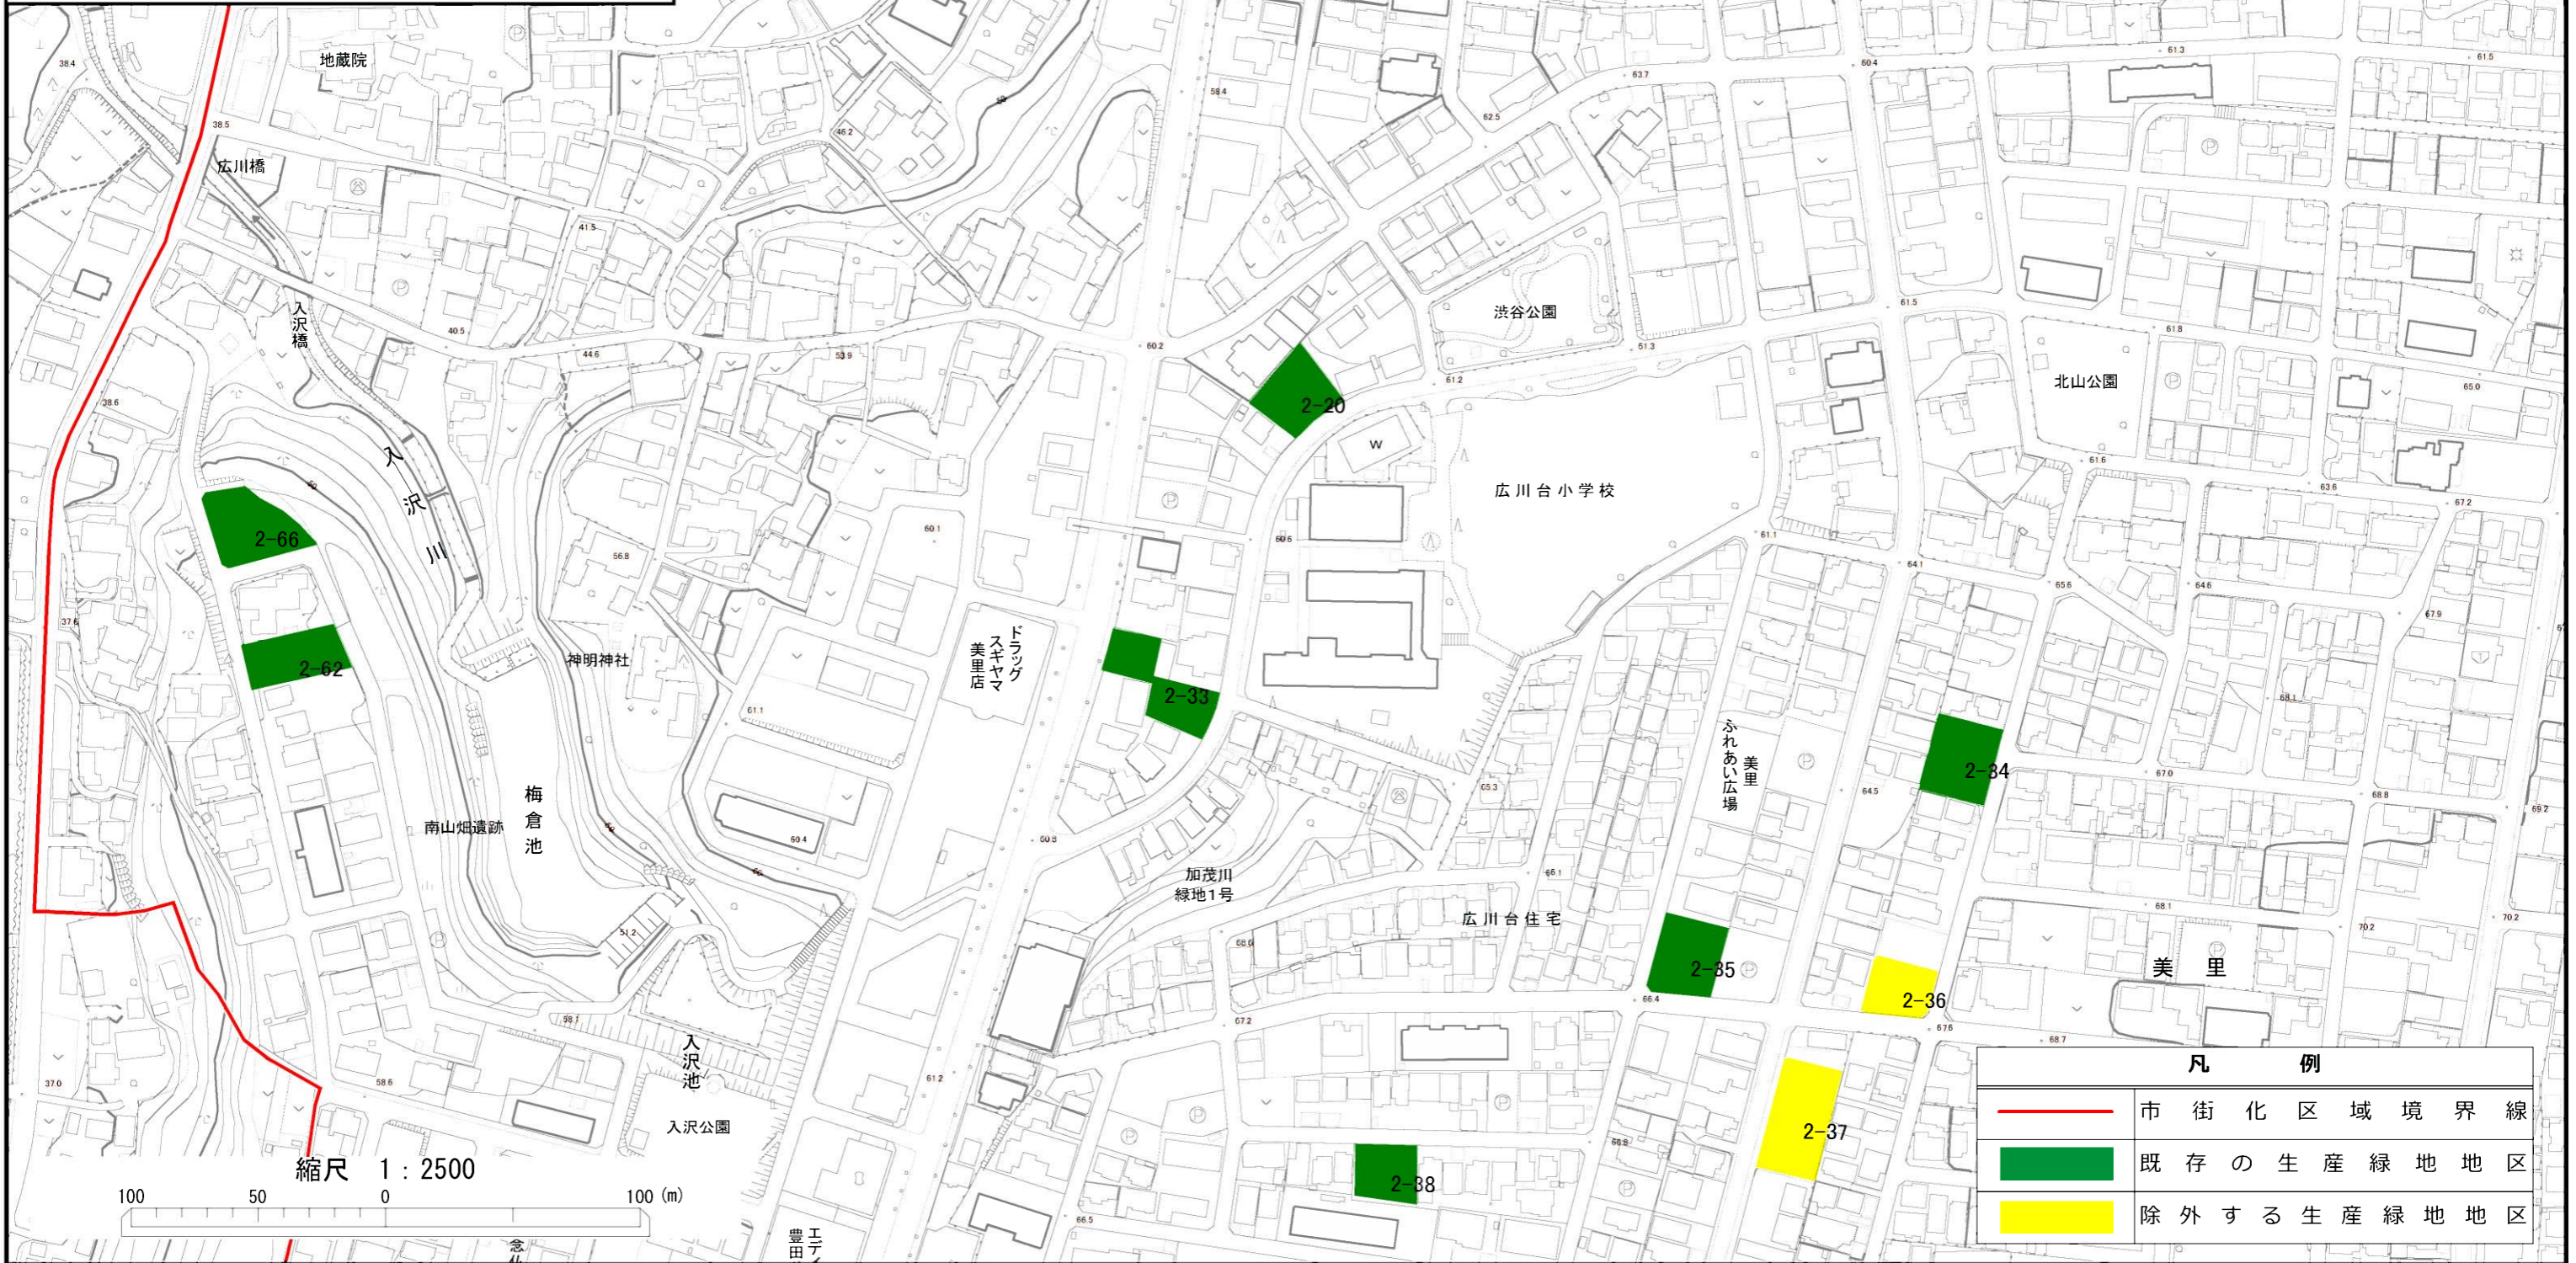
一 団 番 号 2-4、2-5



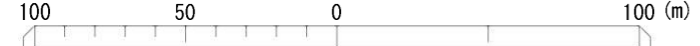
凡 例	
	市街化区域境界線
	既存の生産緑地地区
	除外する生産緑地地区




計 画 図

縮 尺 1/2,500
 都市計画区域名 豊田都市計画
 市町村名 豊田市
 一団番号 2-19、2-36、
 2-37



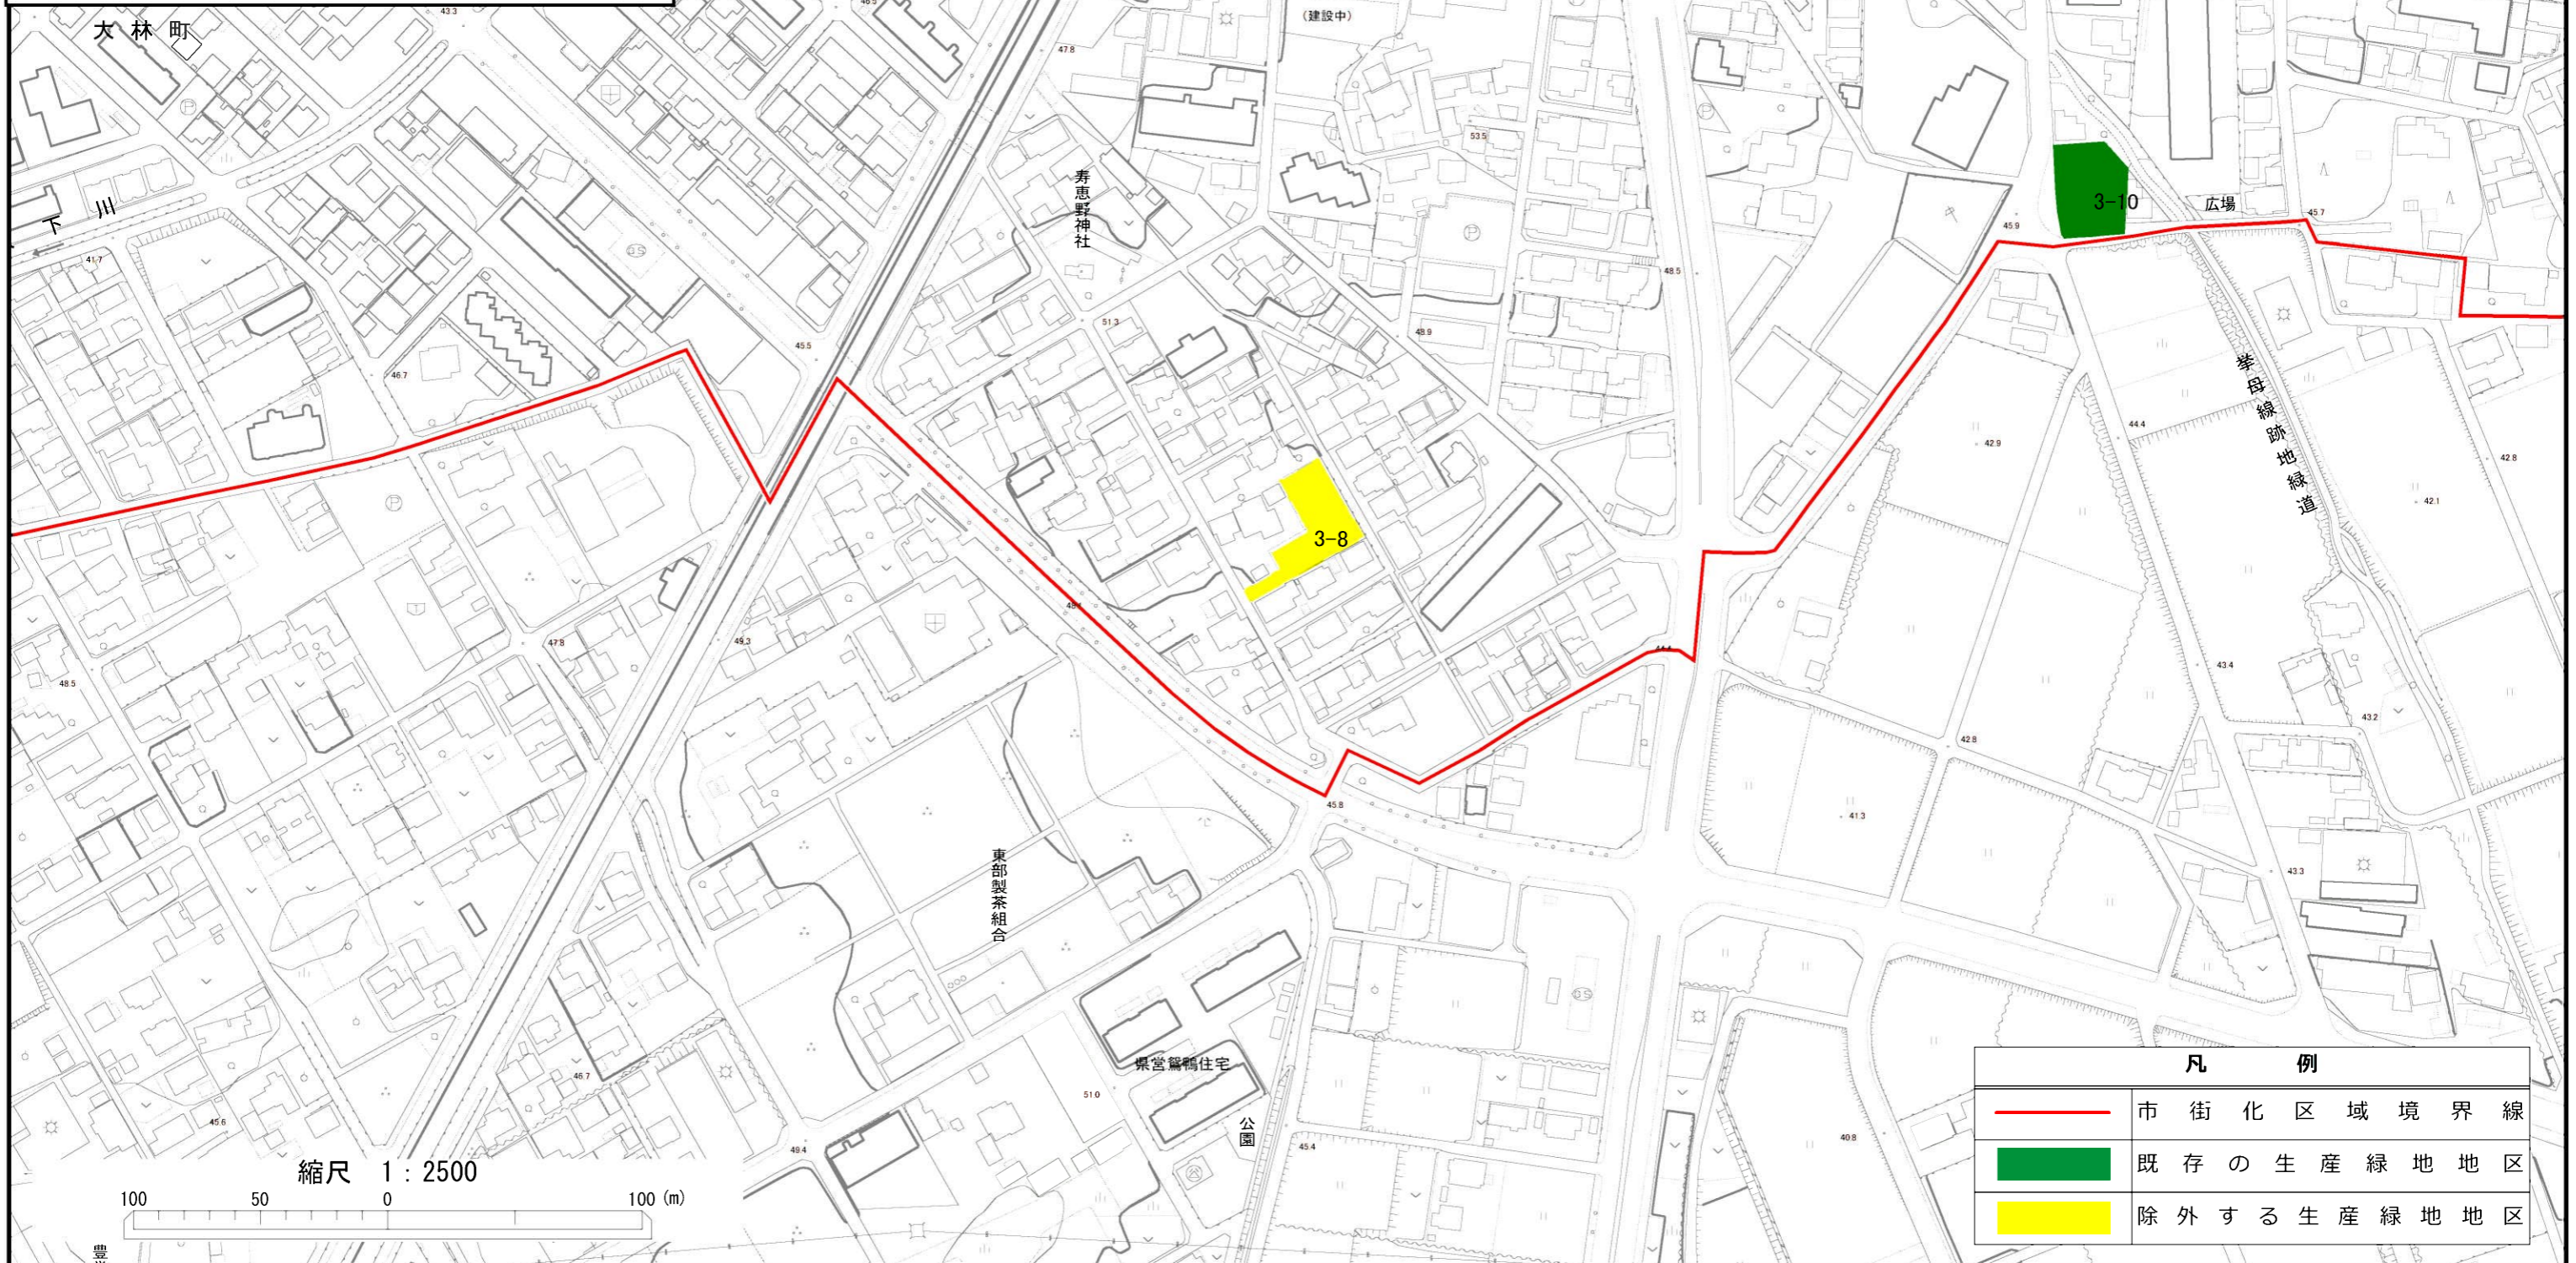
縮尺 1 : 2500



凡 例	
	市街化区域境界線
	既存の生産緑地地区
	除外する生産緑地地区

計 画 図



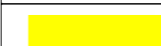
縮 尺 1/2,500
都市計画区域名 豊田都市計画
市町村名 豊田市
一団番号 3-8



縮尺 1 : 2500

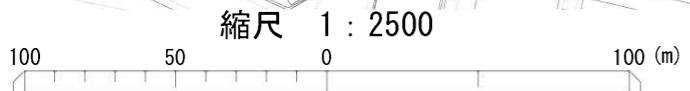
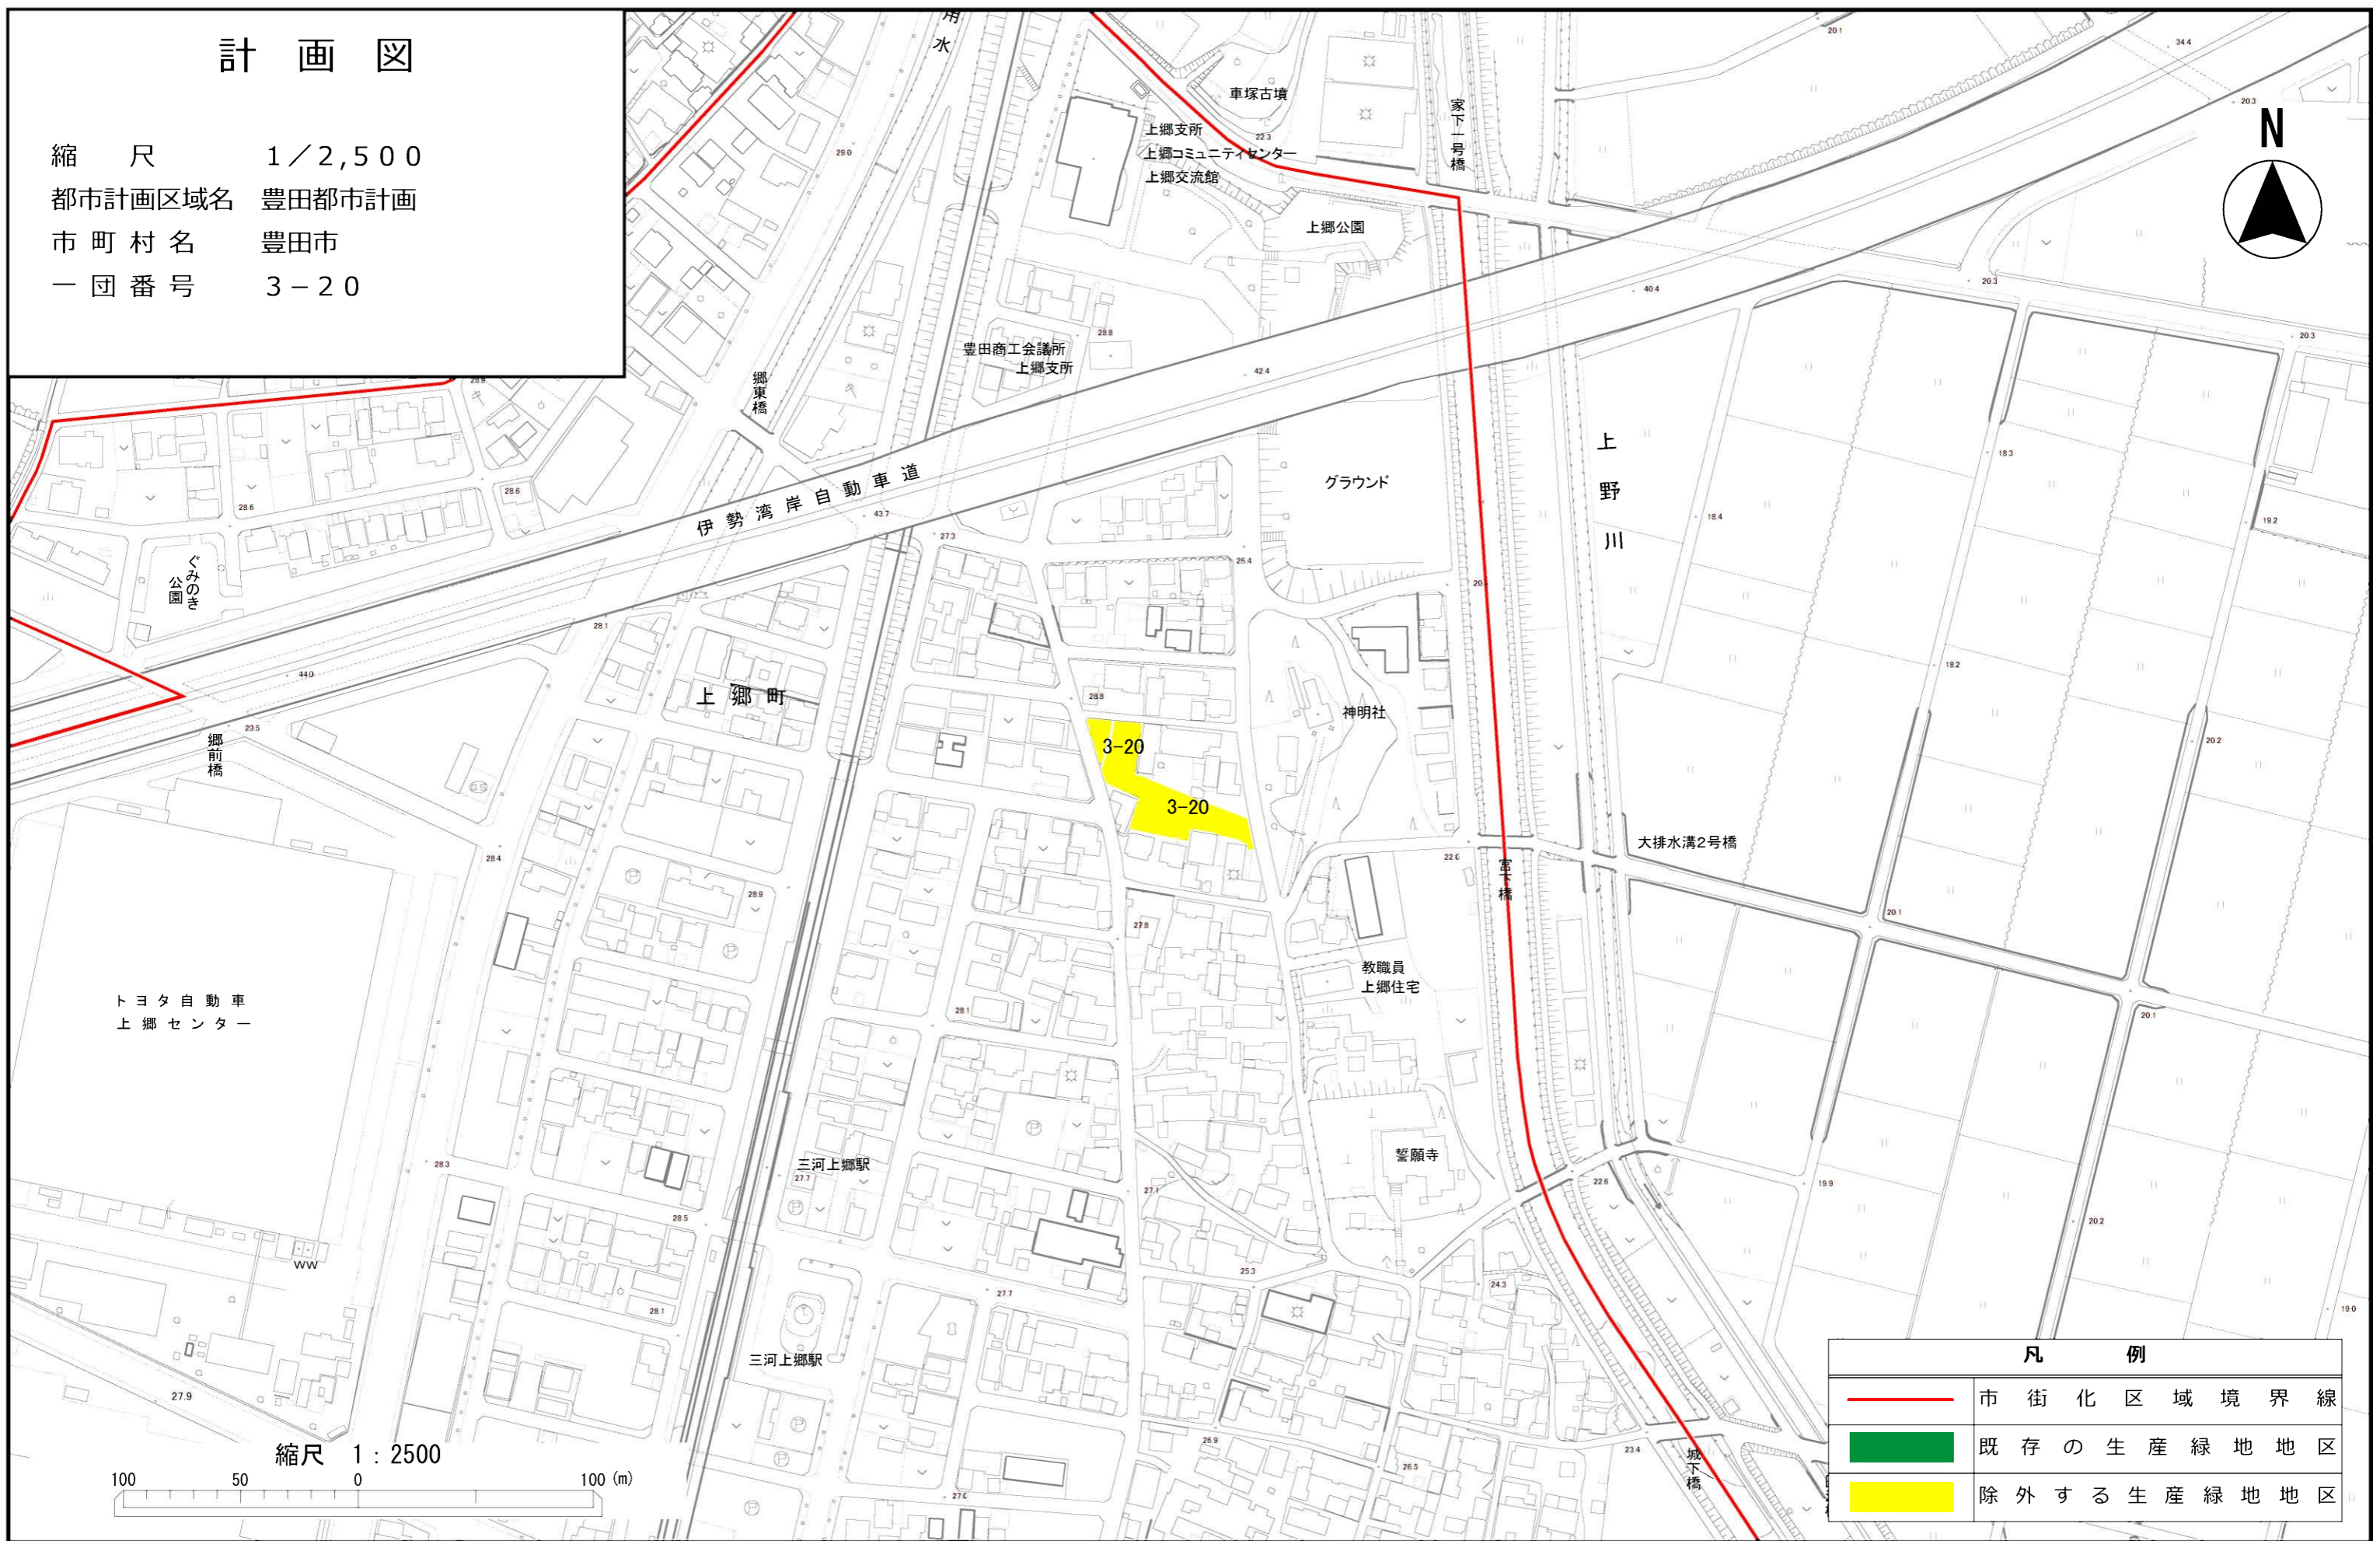
100 50 0 100 (m)



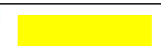
凡 例

	市街化区域境界線
	既存の生産緑地地区
	除外する生産緑地地区

計画図

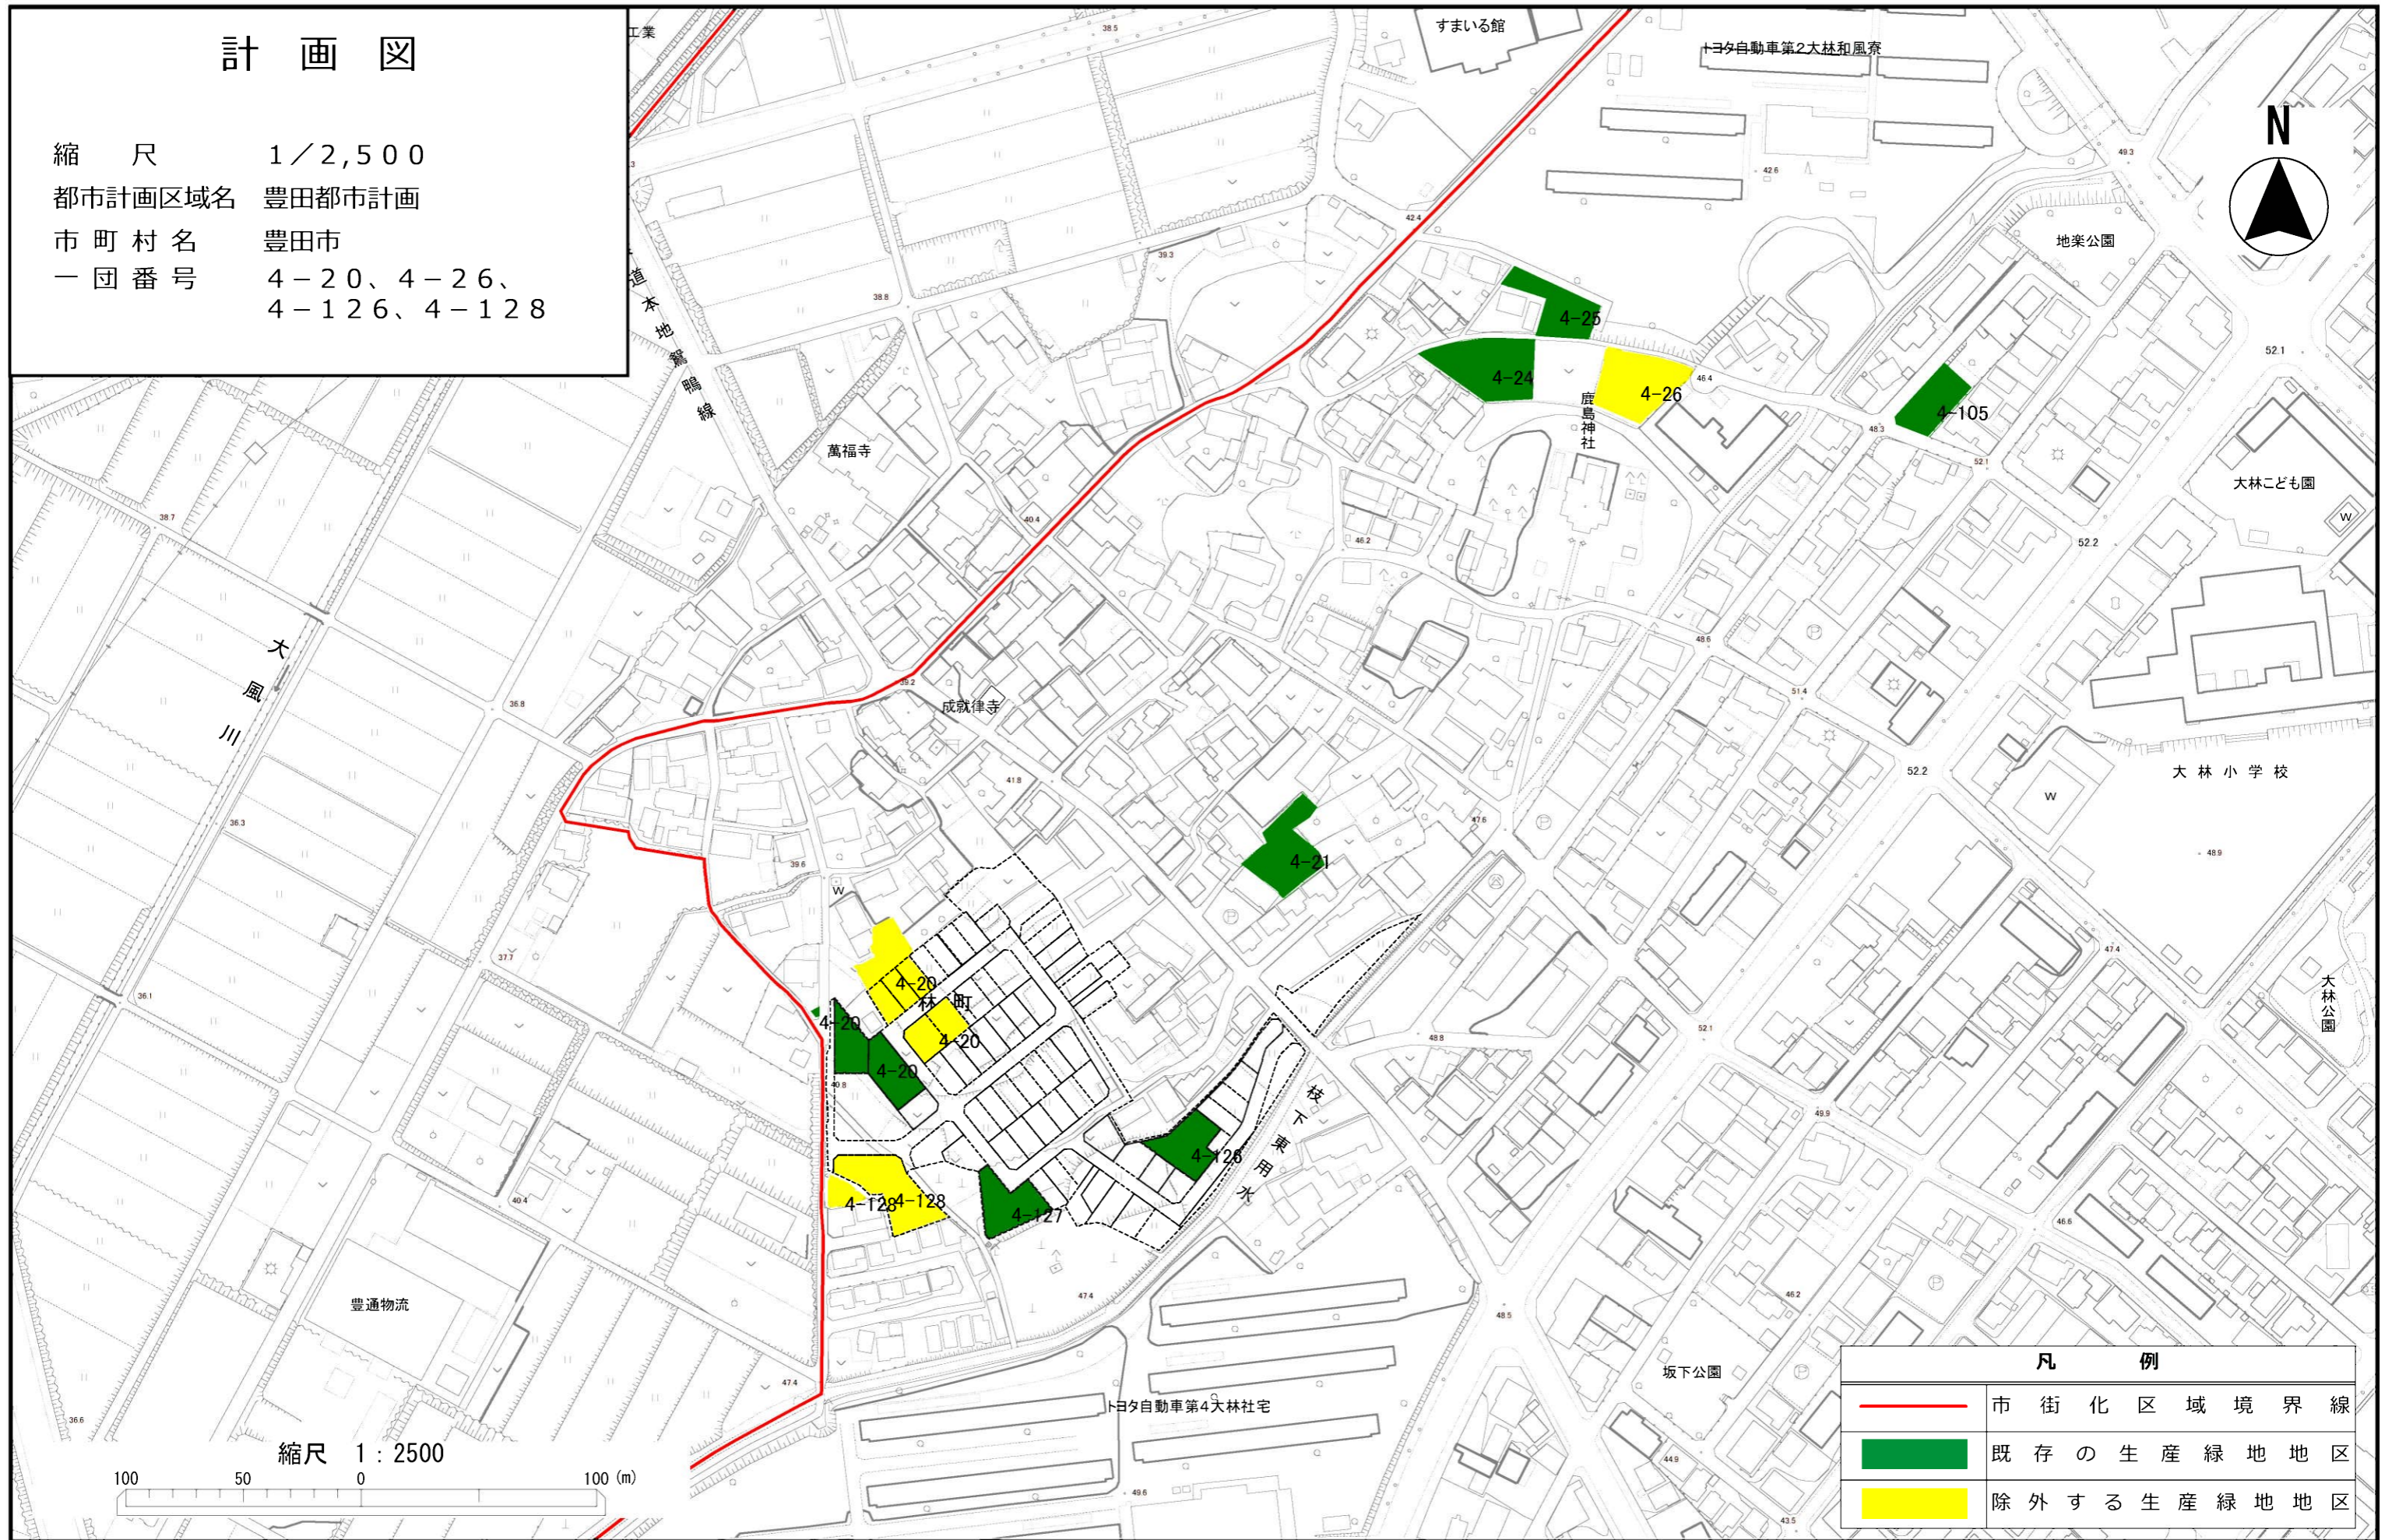
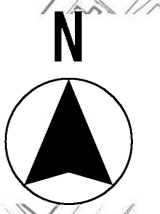
縮尺 1/2,500
都市計画区域名 豊田都市計画
市町村名 豊田市
一団番号 3-20






凡 例	
	市街化区域境界線
	既存の生産緑地地区
	除外する生産緑地地区

計画図

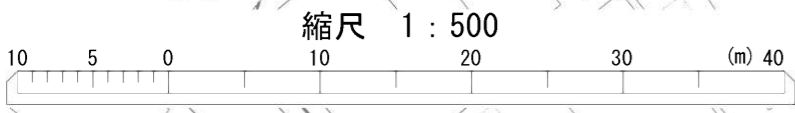
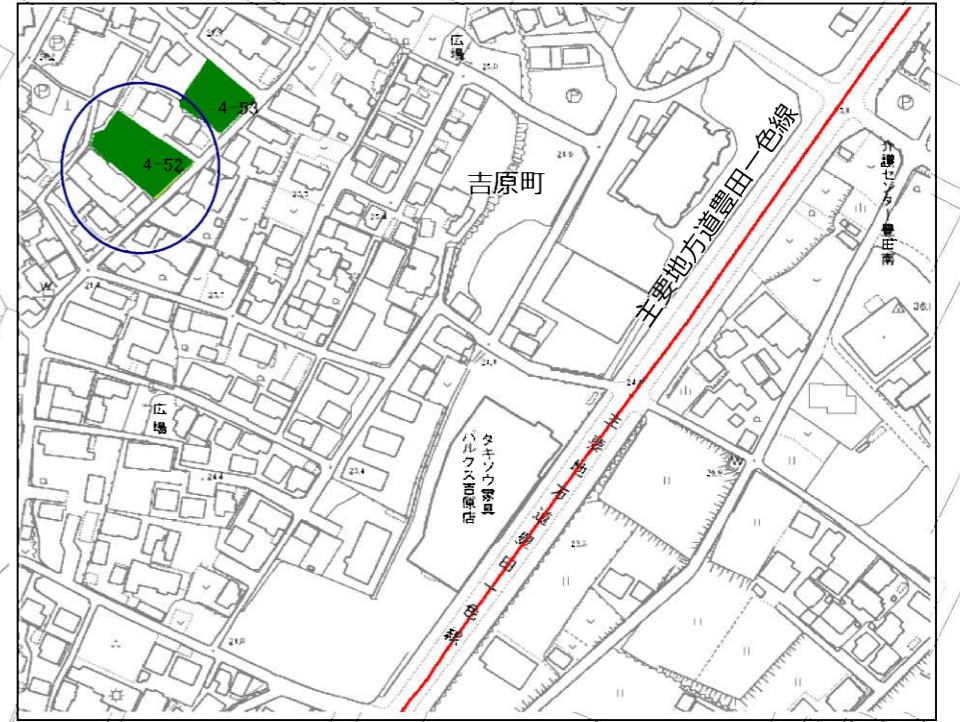
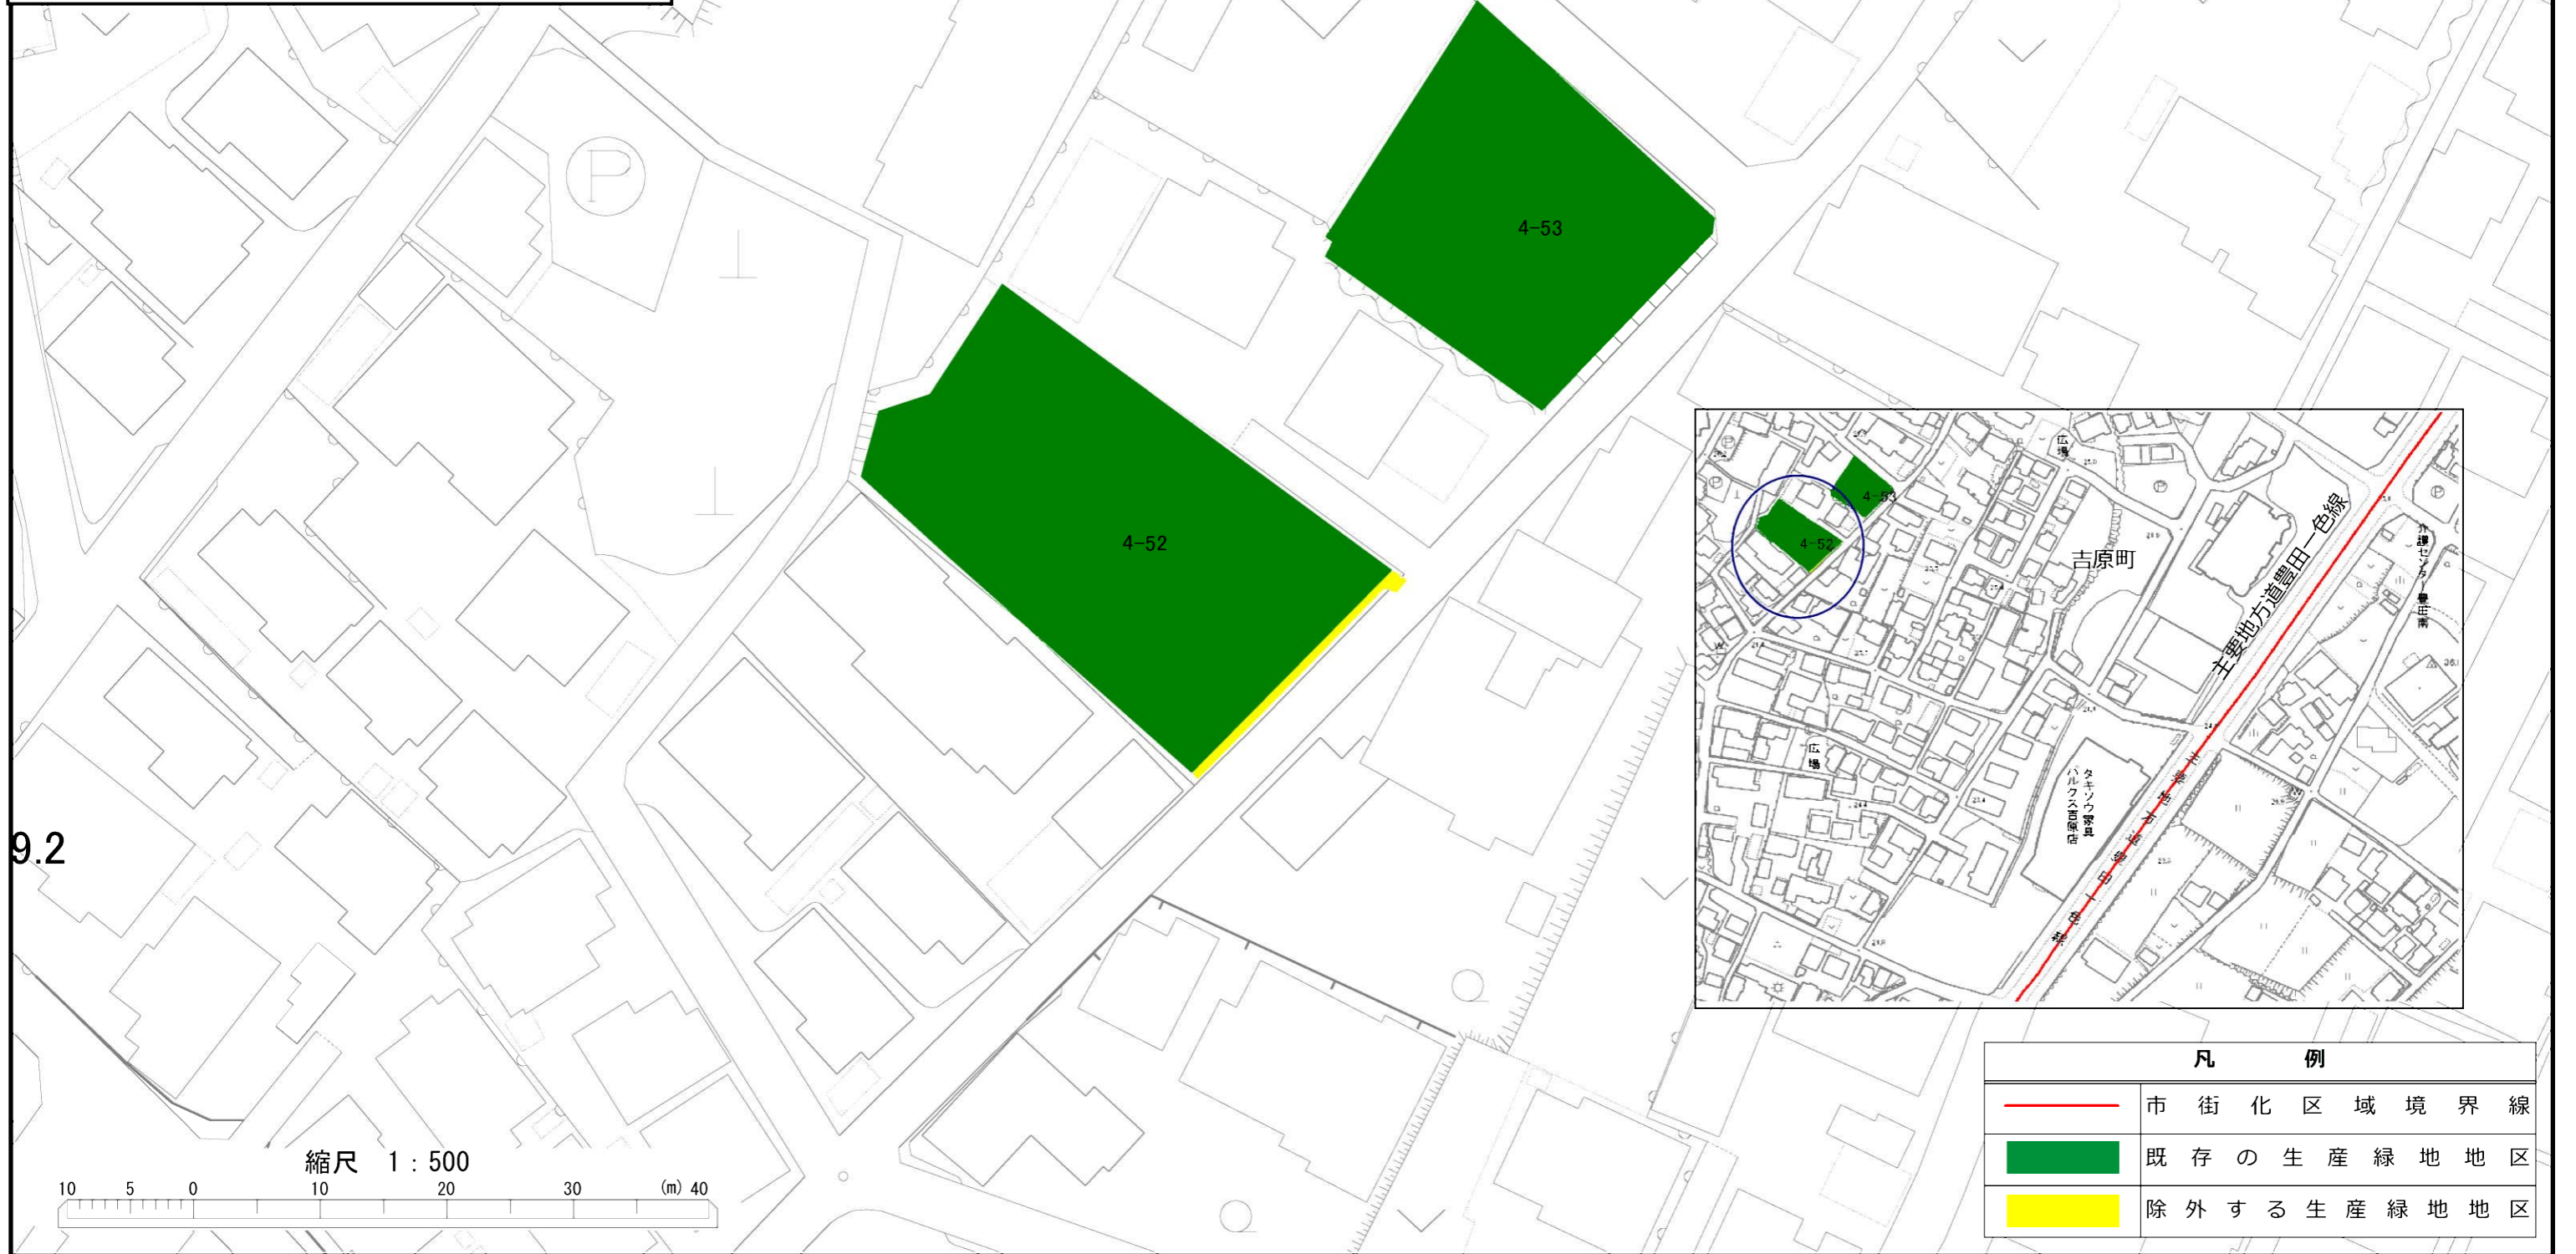
縮尺 1/2,500
 都市計画区域名 豊田都市計画
 市町村名 豊田市
 一団番号 4-20、4-26、
 4-126、4-128






凡 例	
	市街化区域境界線
	既存の生産緑地地区
	除外する生産緑地地区

計 画 図

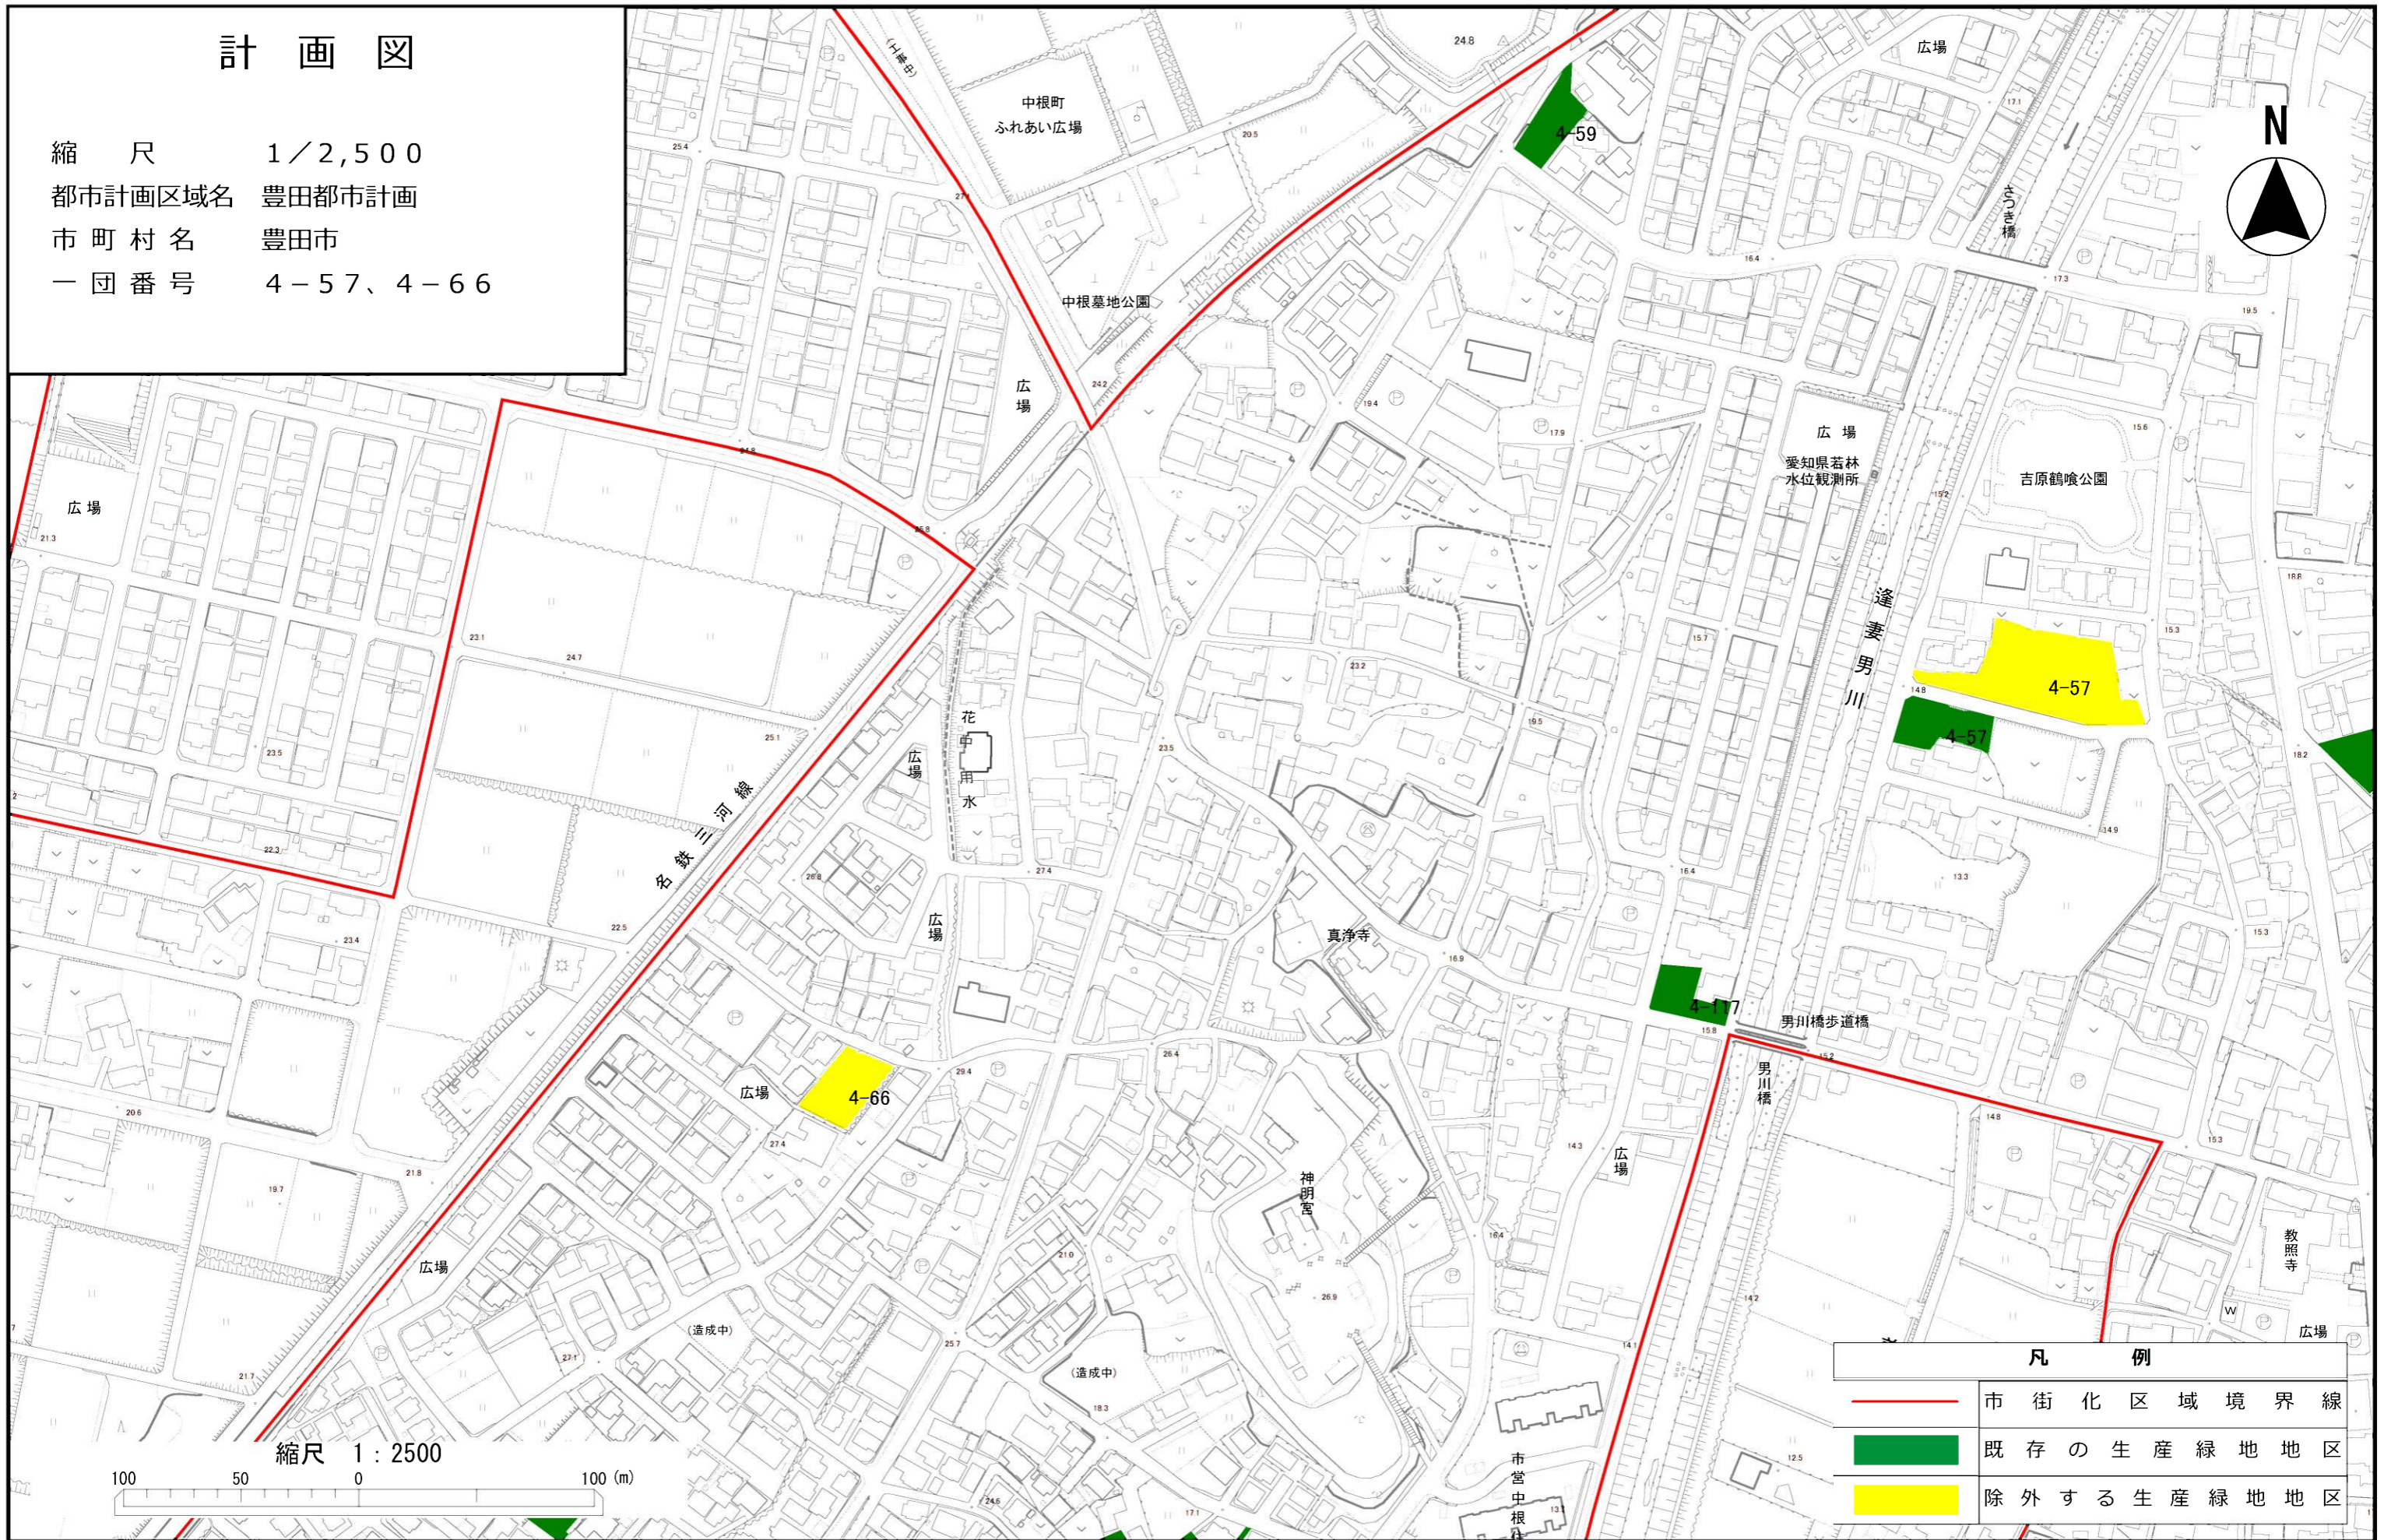
縮 尺 1/500
都市計画区域名 豊田都市計画
市 町 村 名 豊田市
一 団 番 号 4-52



凡 例	
	市街化区域境界線
	既存の生産緑地地区
	除外する生産緑地地区

計画図

縮尺 1/2,500
都市計画区域名 豊田都市計画
市町村名 豊田市
一団番号 4-57、4-66



縮尺 1 : 2500

100 50 0 100 (m)

凡例

	市街化区域境界線
	既存の生産緑地地区
	除外する生産緑地地区

計 画 図

縮 尺 1 / 5 0 0
都市計画区域名 豊田都市計画
市 町 村 名 豊田市
一 団 番 号 4 - 8 9






16.9

4-89



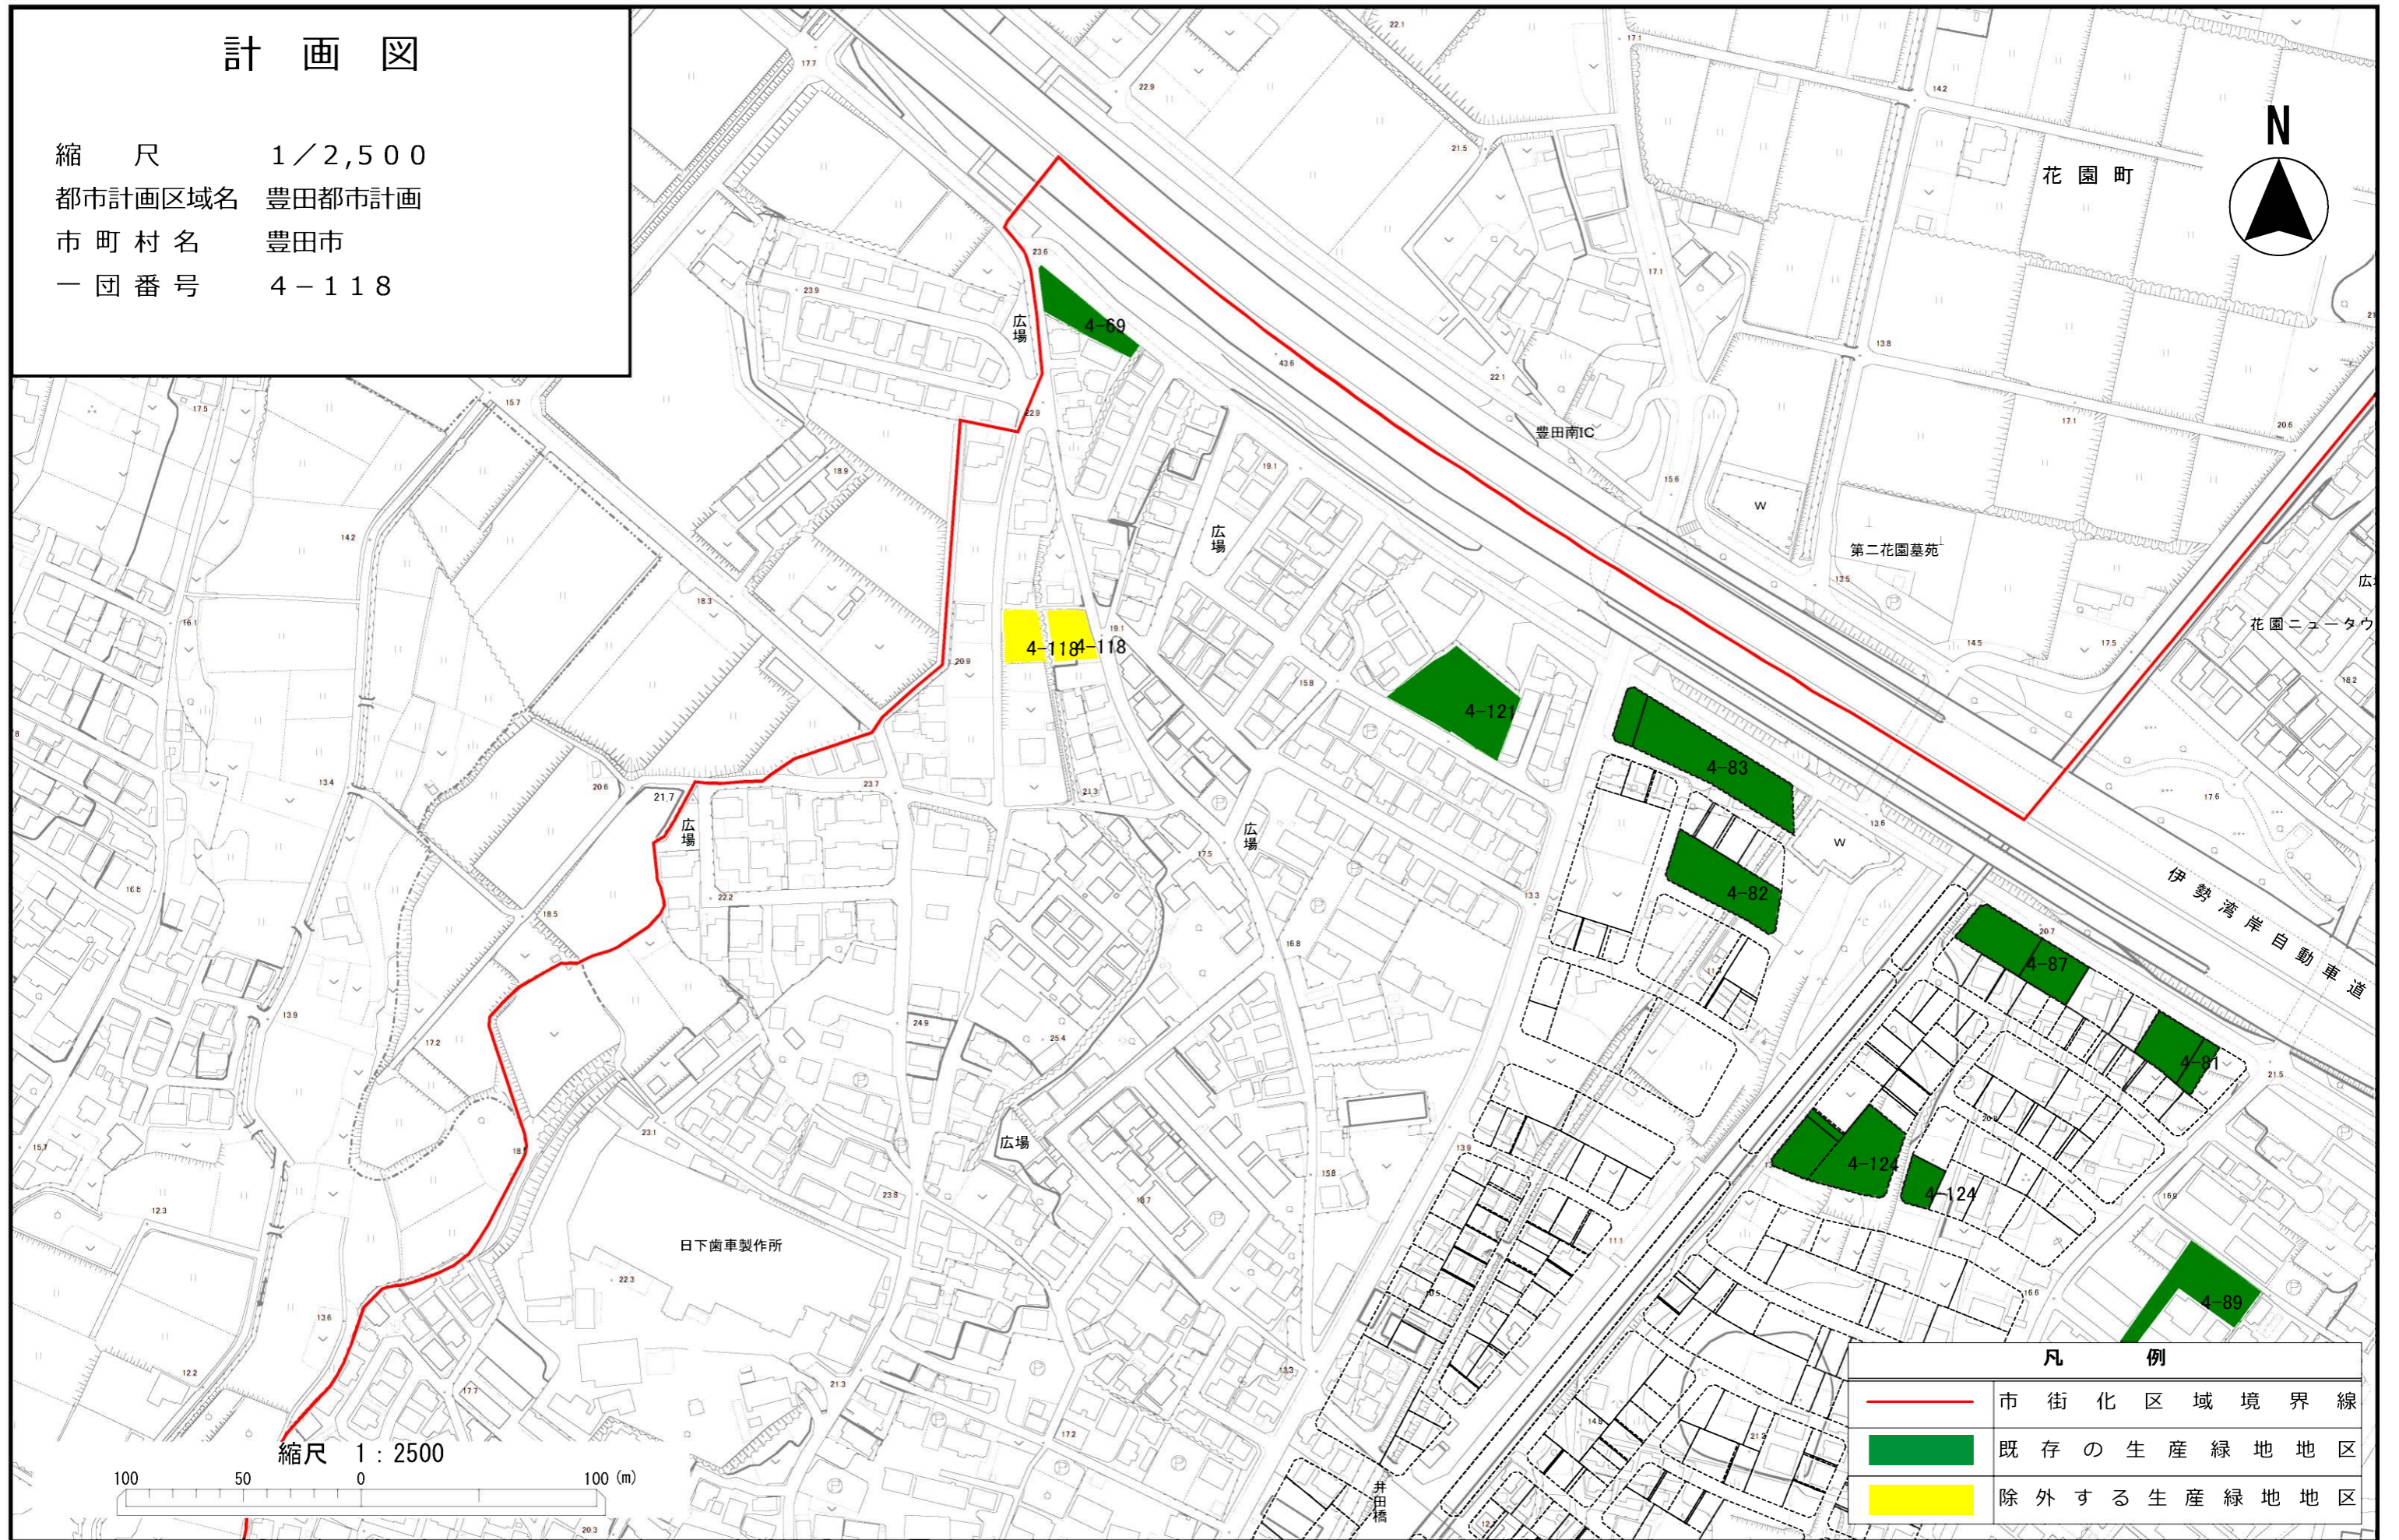
縮尺 1 : 500



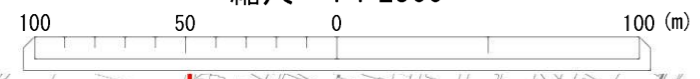
凡 例	
	市街化区域境界線
	既存の生産緑地地区
	除外する生産緑地地区




計 画 図

縮 尺 1/2,500
都市計画区域名 豊田都市計画
市 町 村 名 豊田市
一 団 番 号 4-118



縮尺 1 : 2500



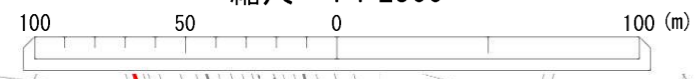
凡 例	
	市街化区域境界線
	既存の生産緑地地区
	除外する生産緑地地区



計 画 図

縮 尺 1/2,500
都市計画区域名 豊田都市計画
市 町 村 名 豊田市
一 団 番 号 5-28



縮尺 1 : 2500



凡 例	
	市 街 化 区 域 境 界 線
	既 存 の 生 産 緑 地 地 区

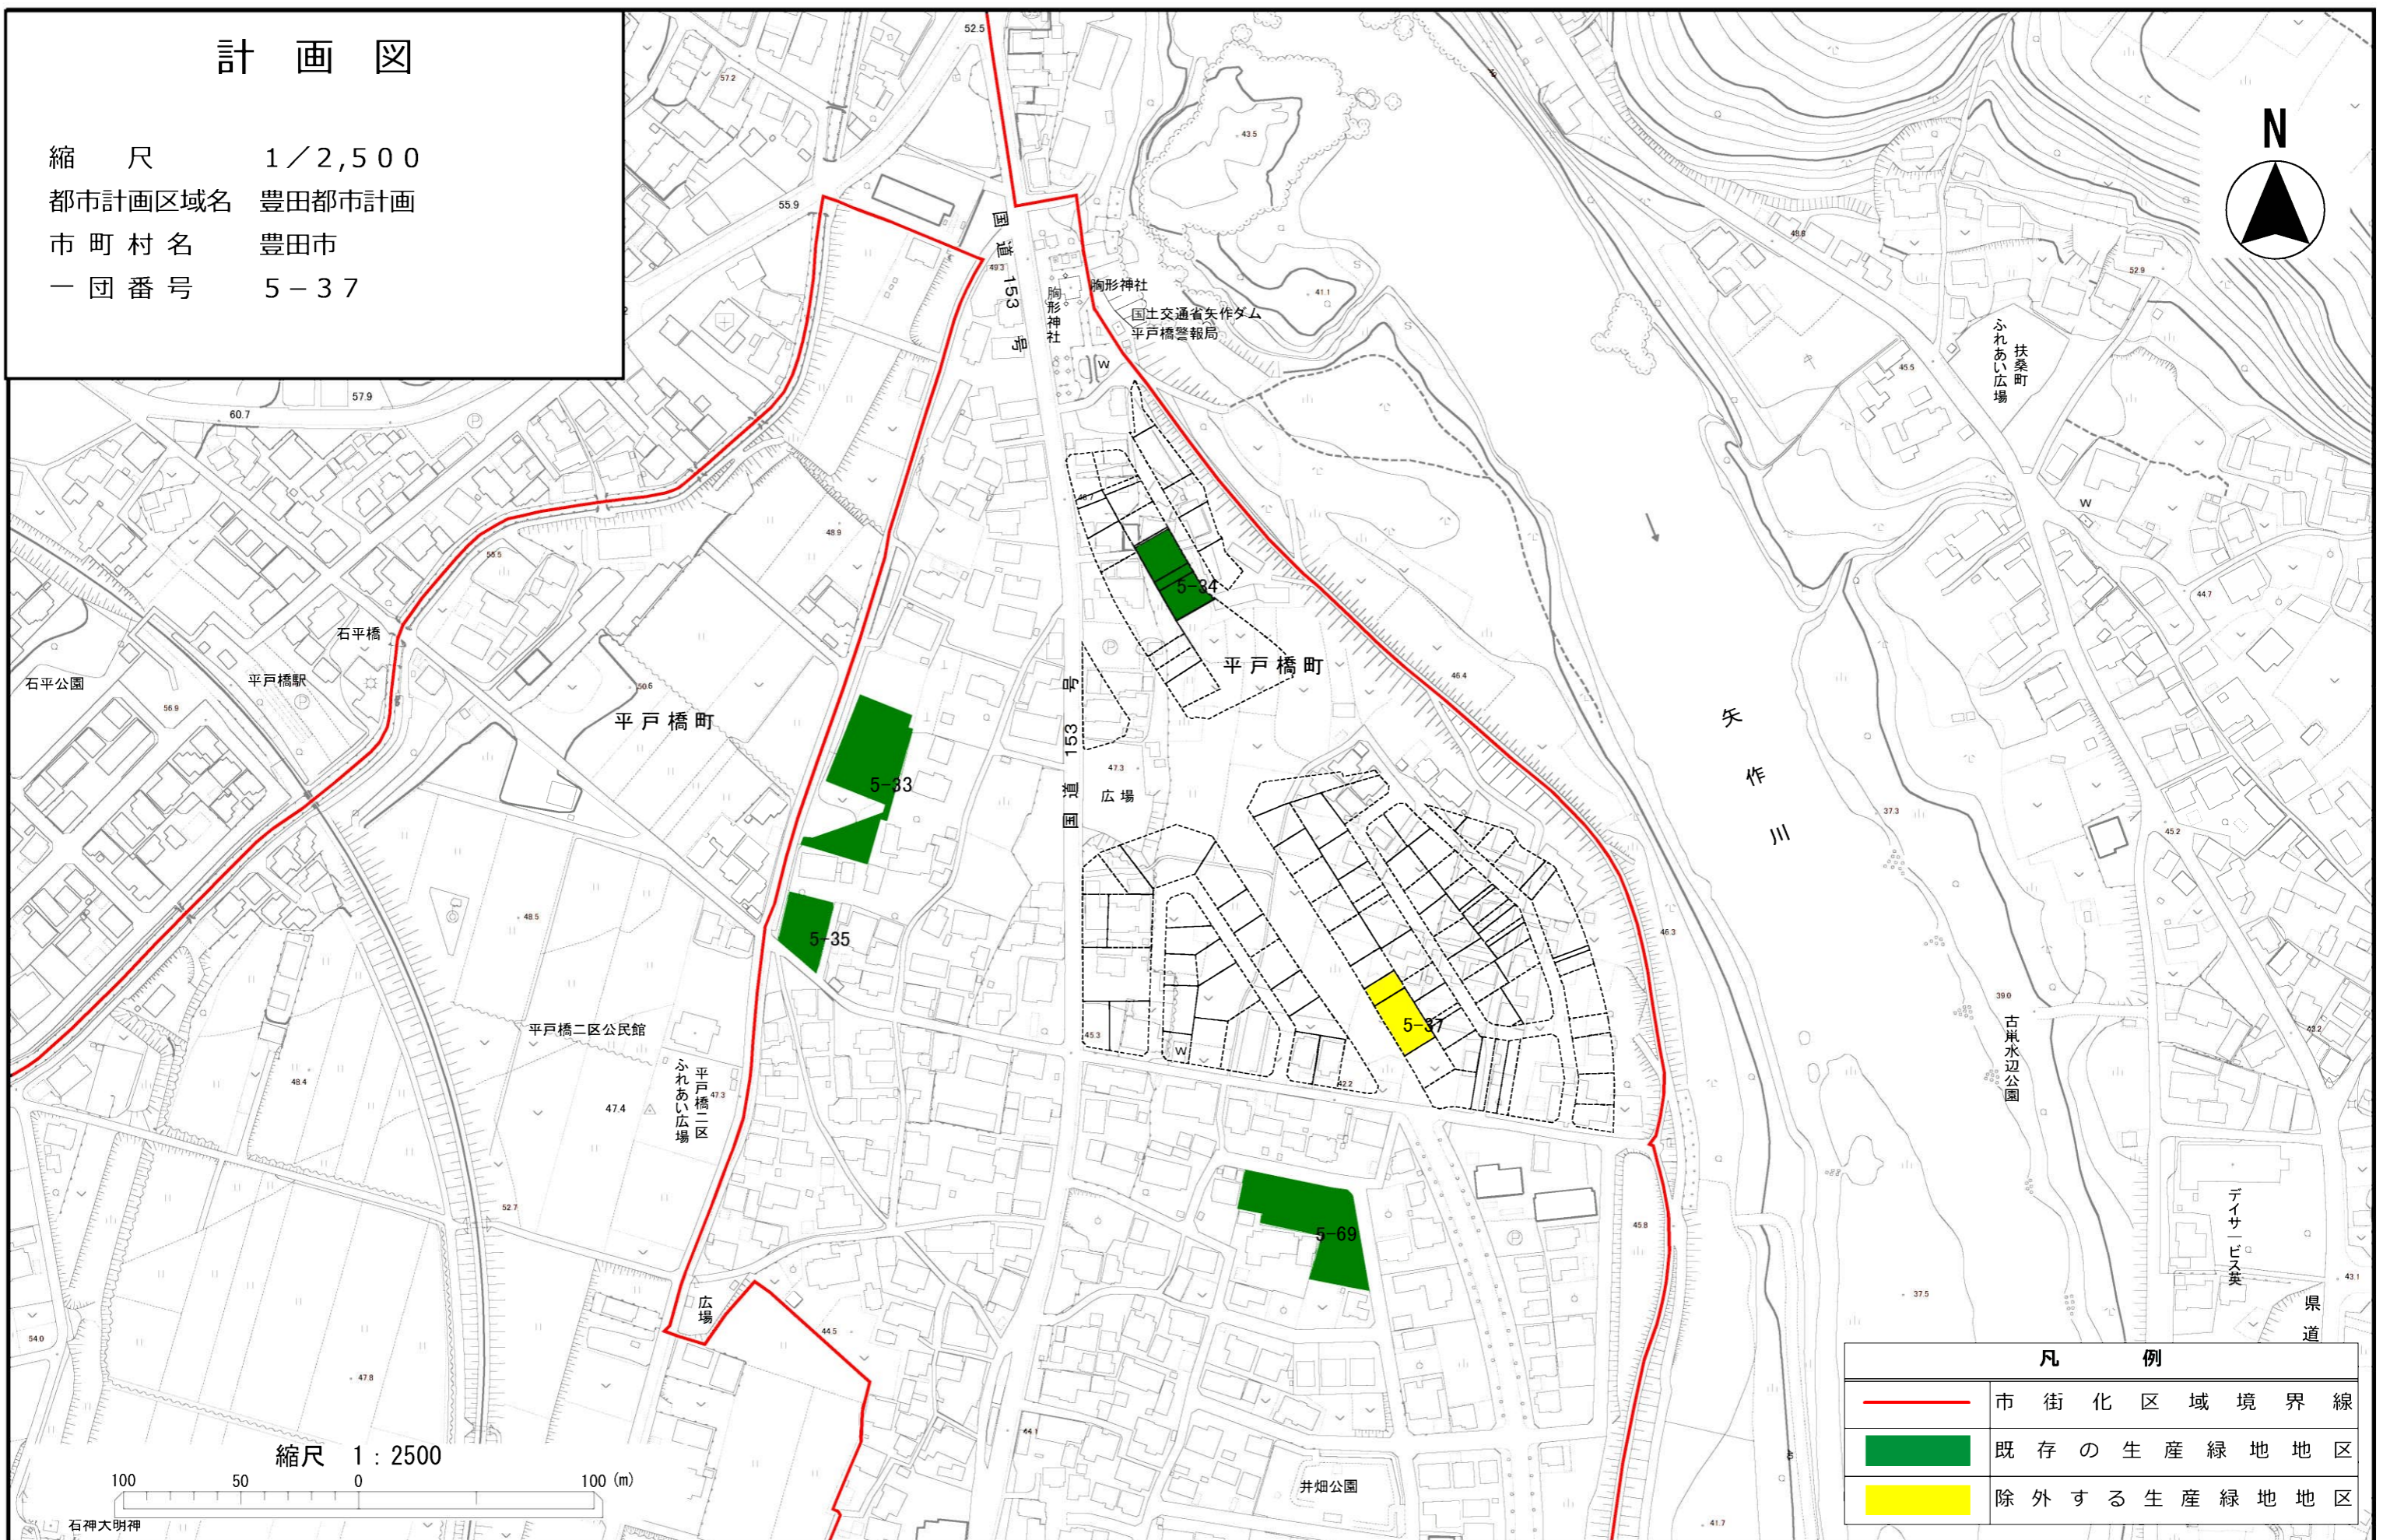
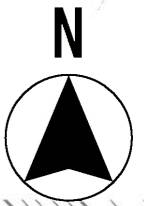
計 画 図




縮 尺 1/2,500

都市計画区域名 豊田都市計画

市町村名 豊田市

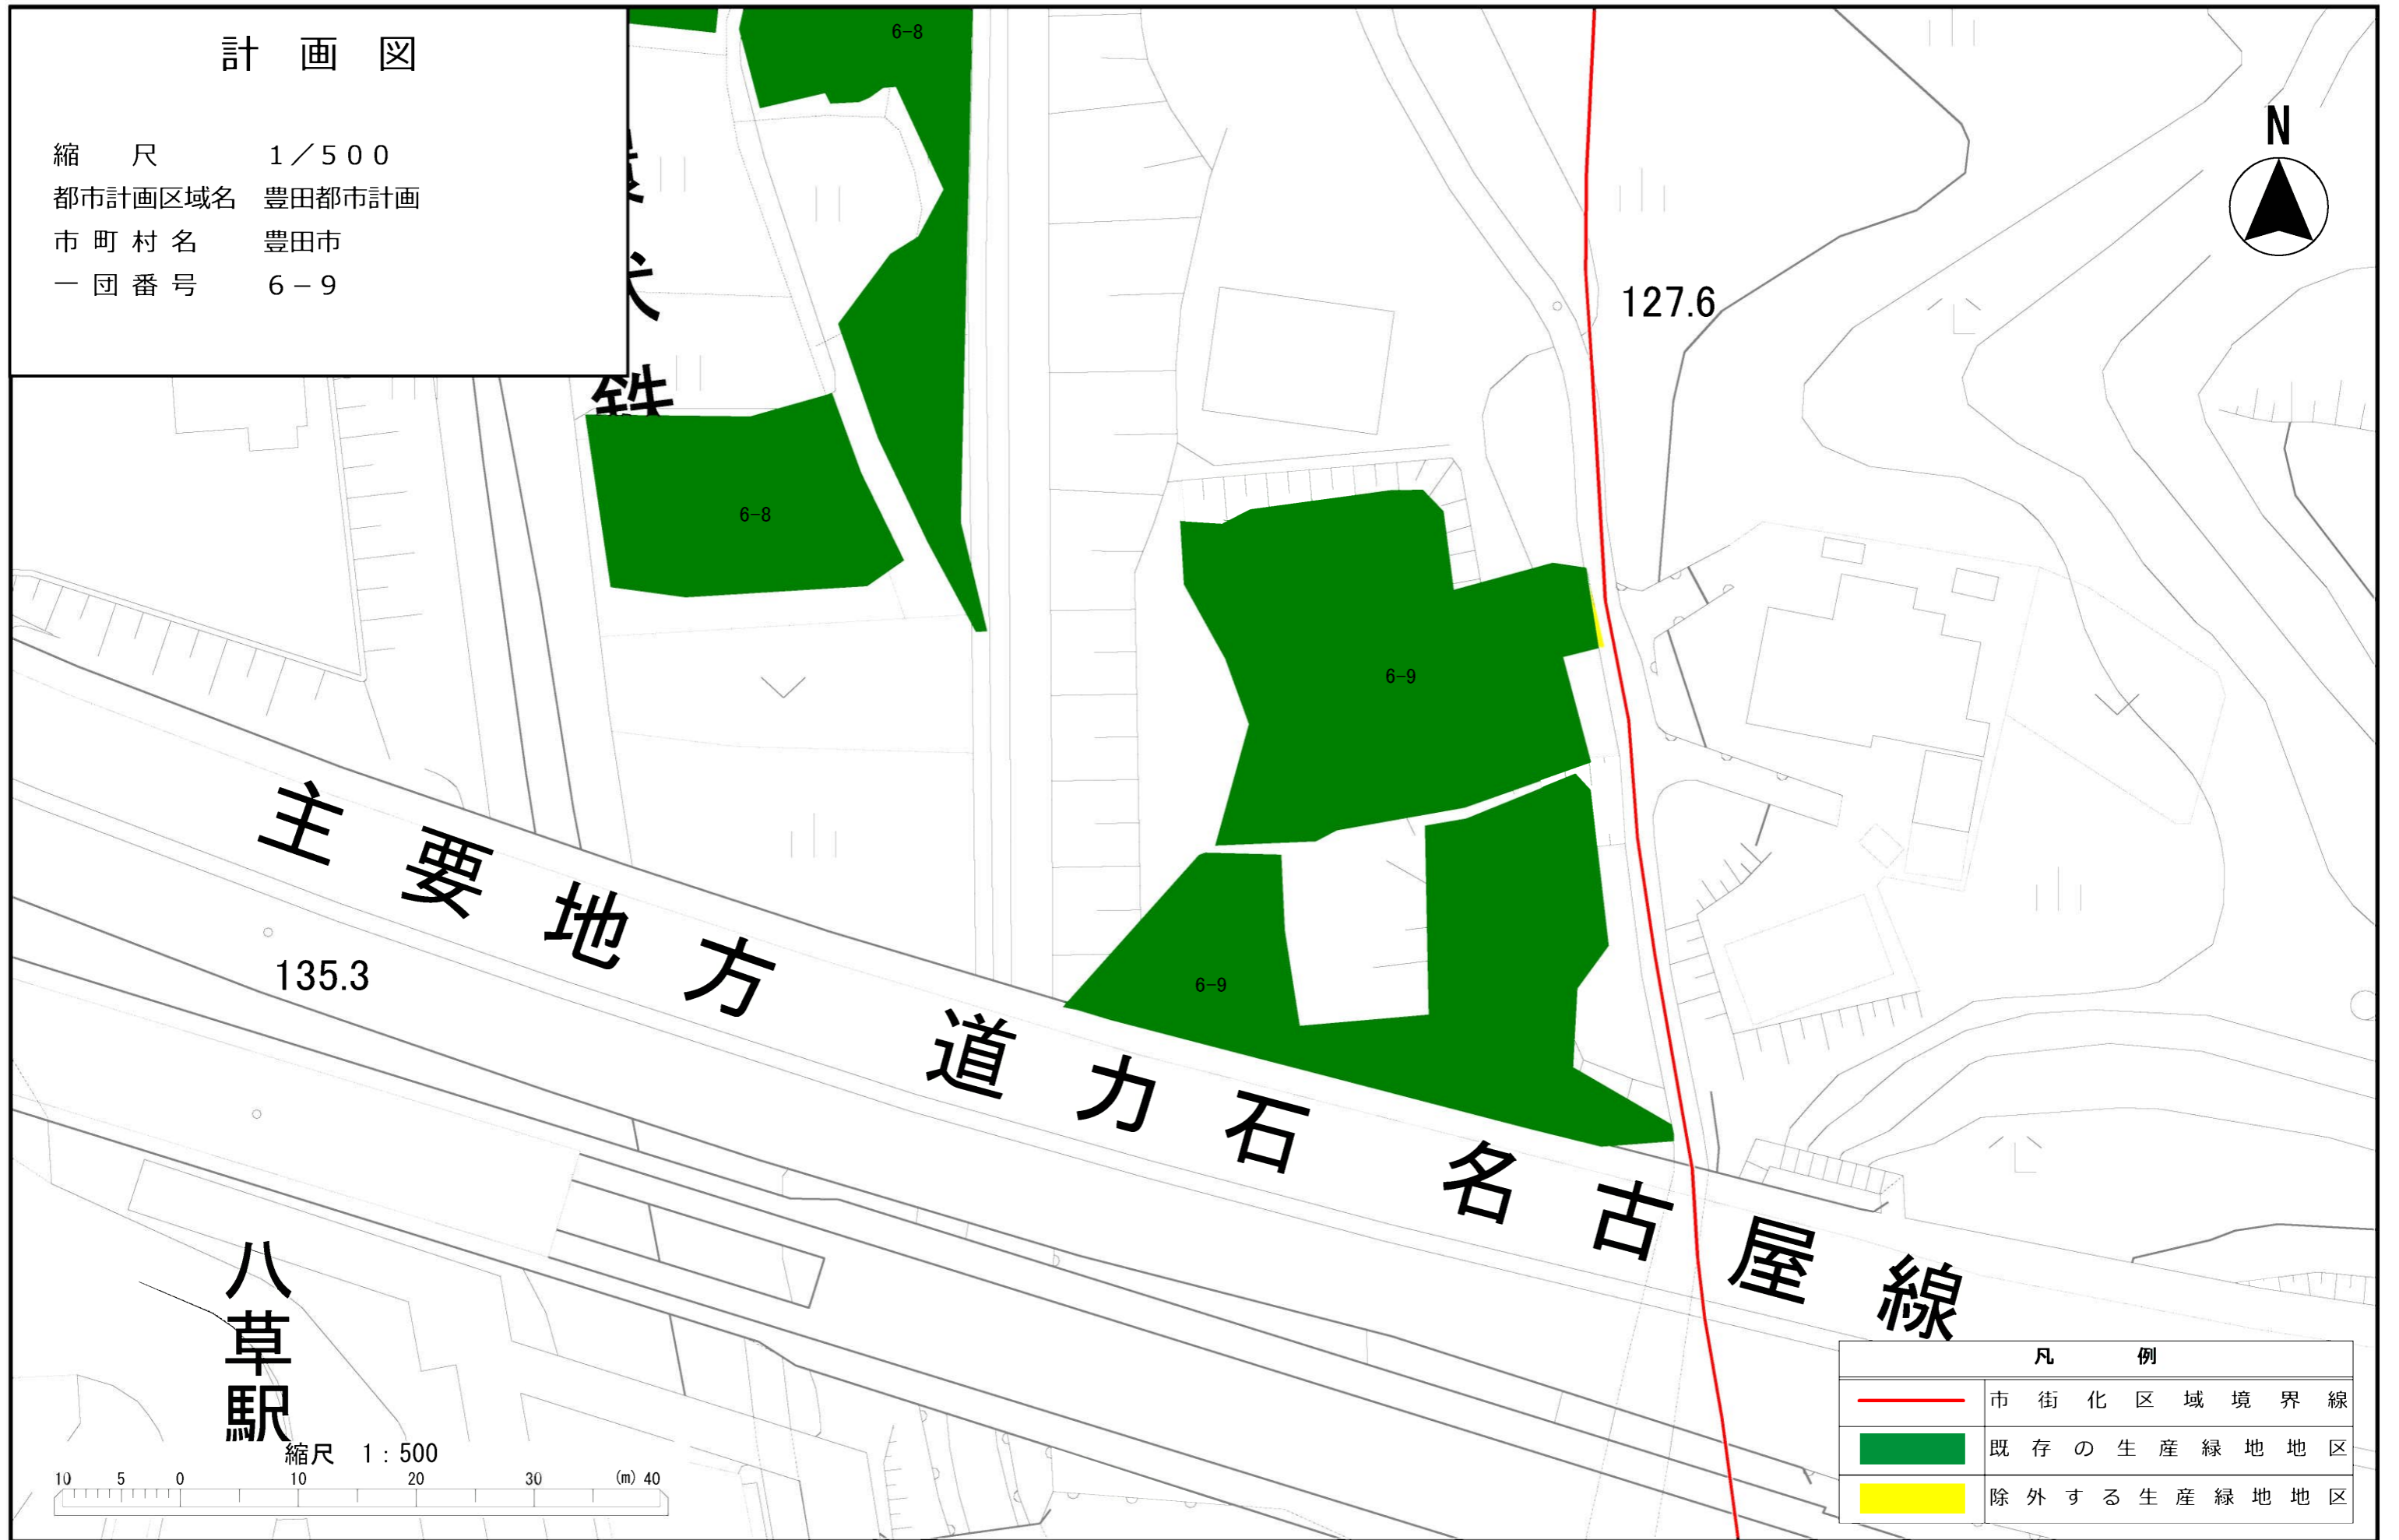
一団番号 5-37



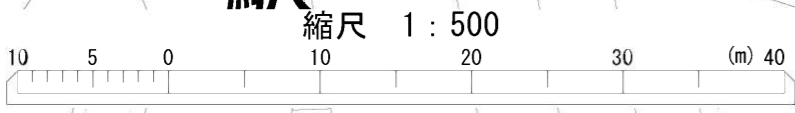
凡 例	
	市街化区域境界線
	既存の生産緑地地区
	除外する生産緑地地区

計画図

縮尺 1/500
都市計画区域名 豊田都市計画
市町村名 豊田市
一団番号 6-9

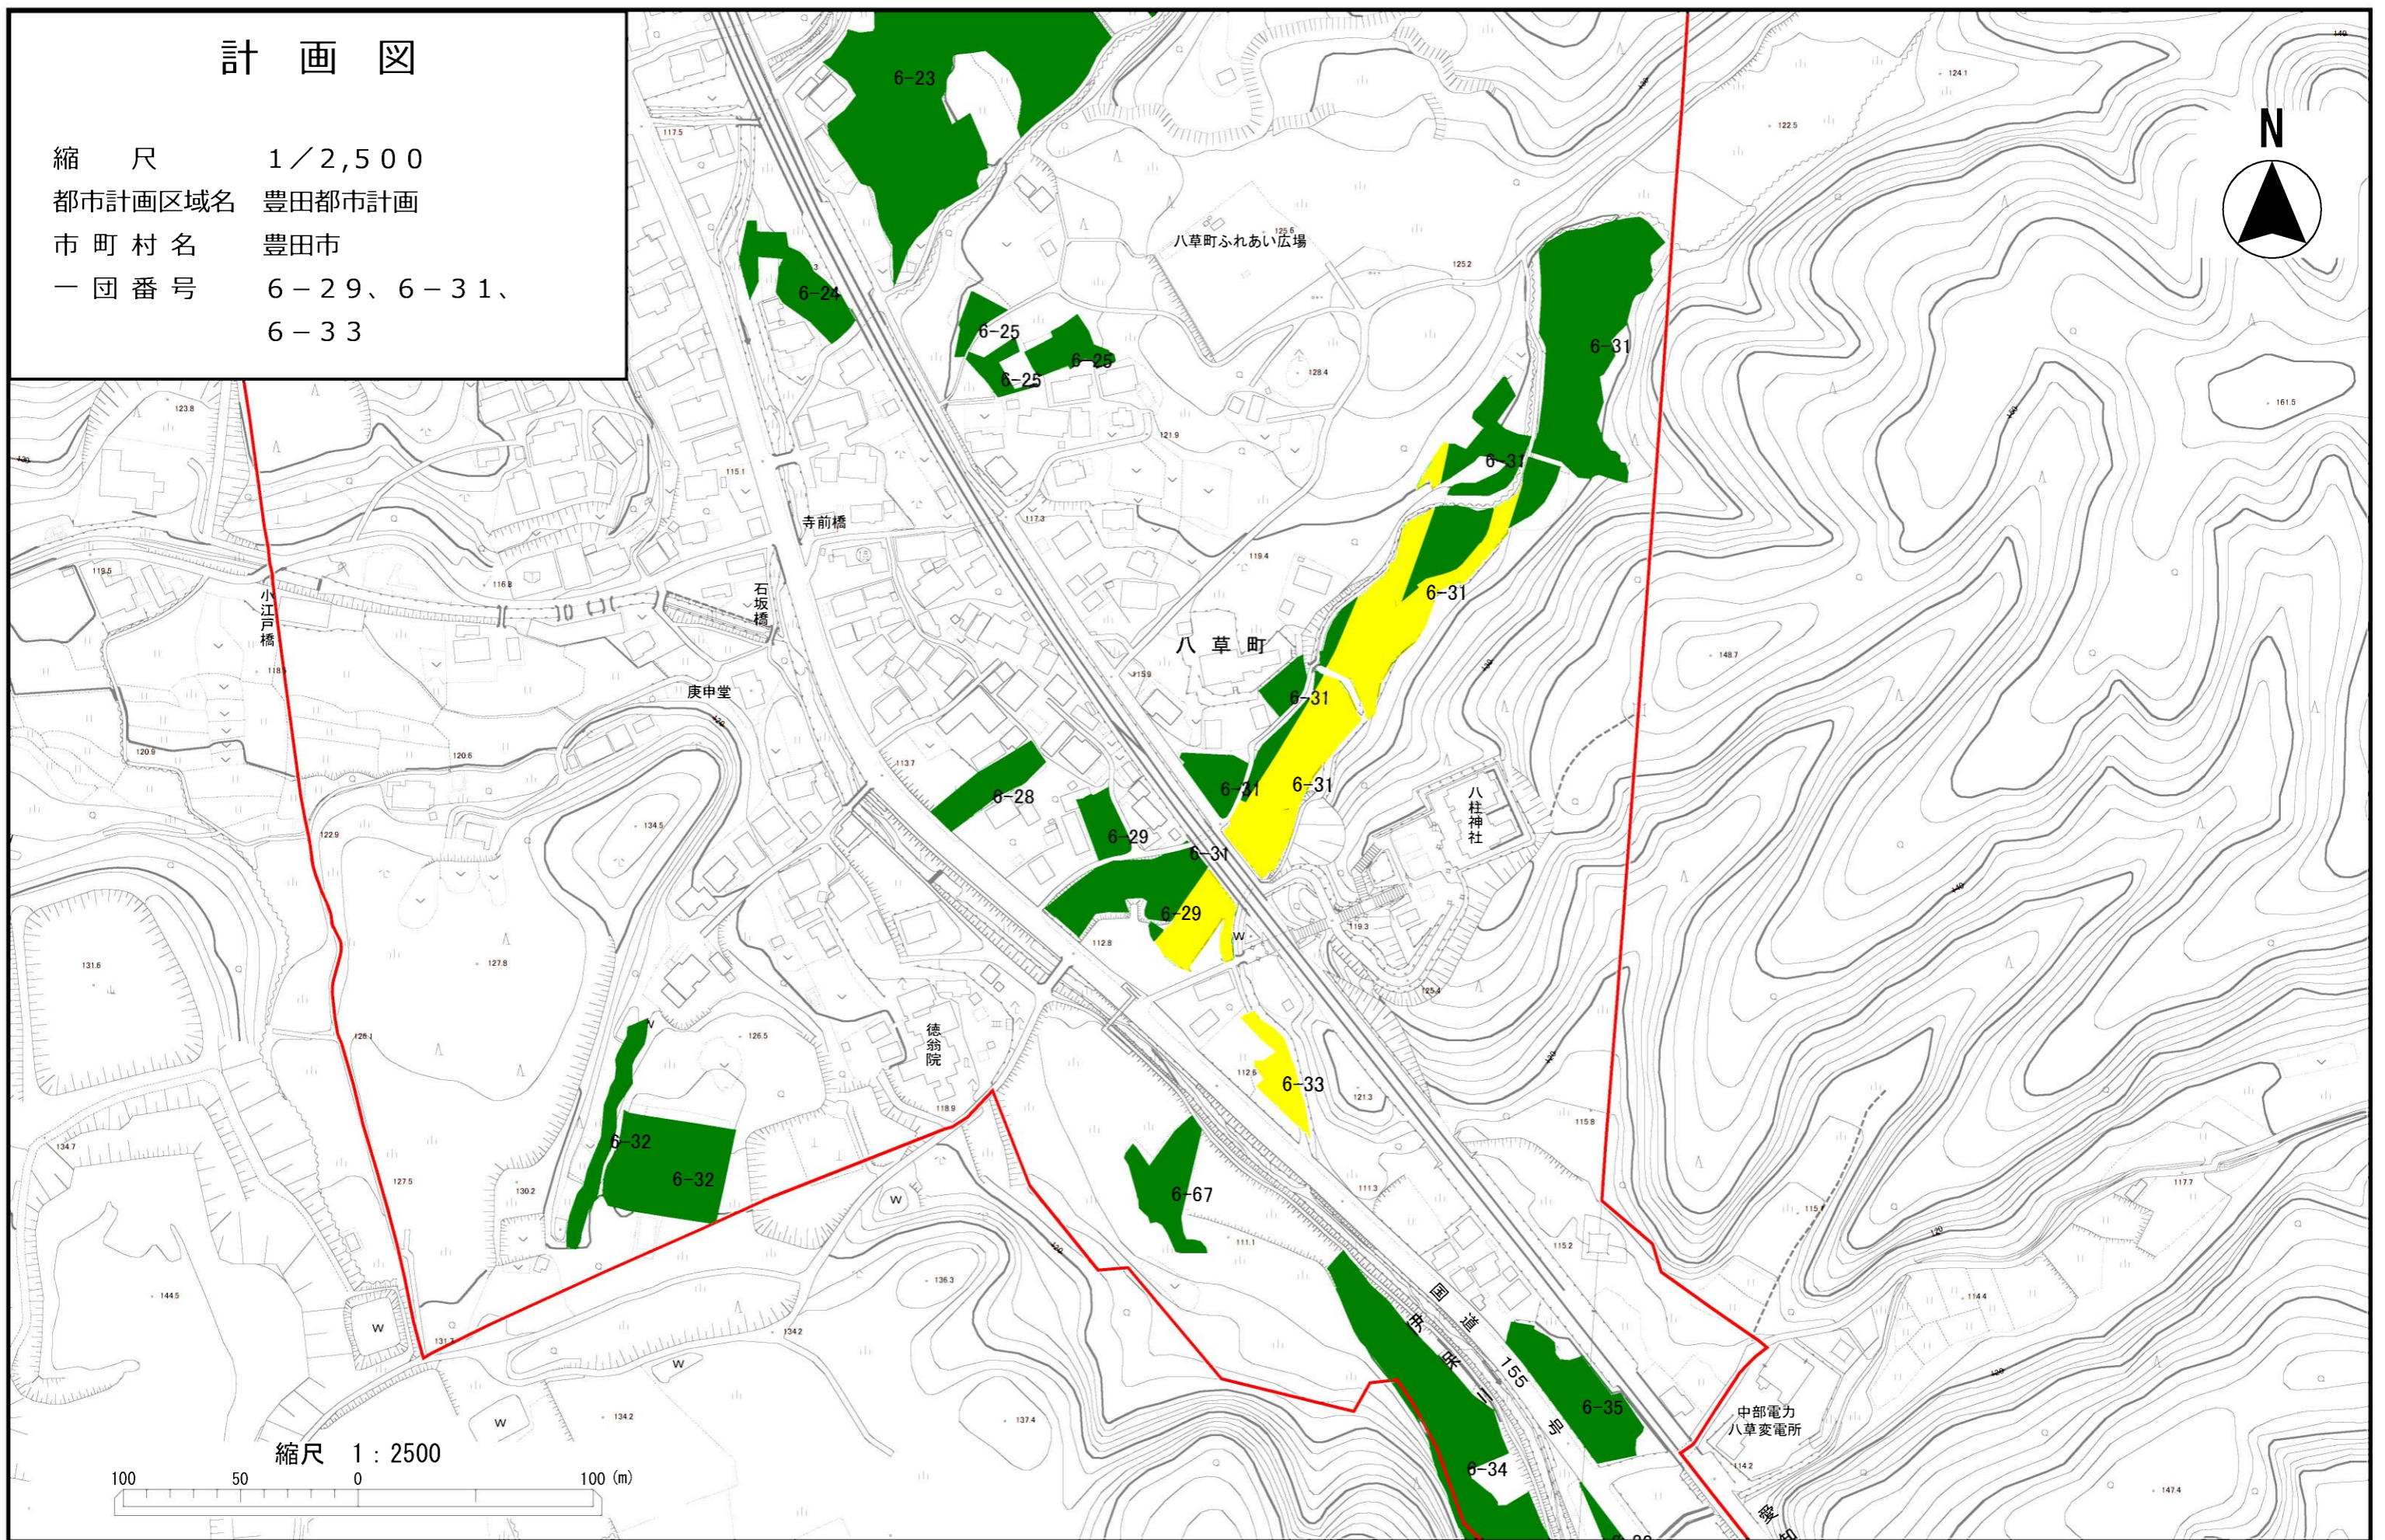


凡 例	
	市街化区域境界線
	既存の生産緑地地区
	除外する生産緑地地区



計 画 図

縮 尺 1/2,500
都市計画区域名 豊田都市計画
市 町 村 名 豊田市
一 団 番 号 6-29、6-31、
6-33



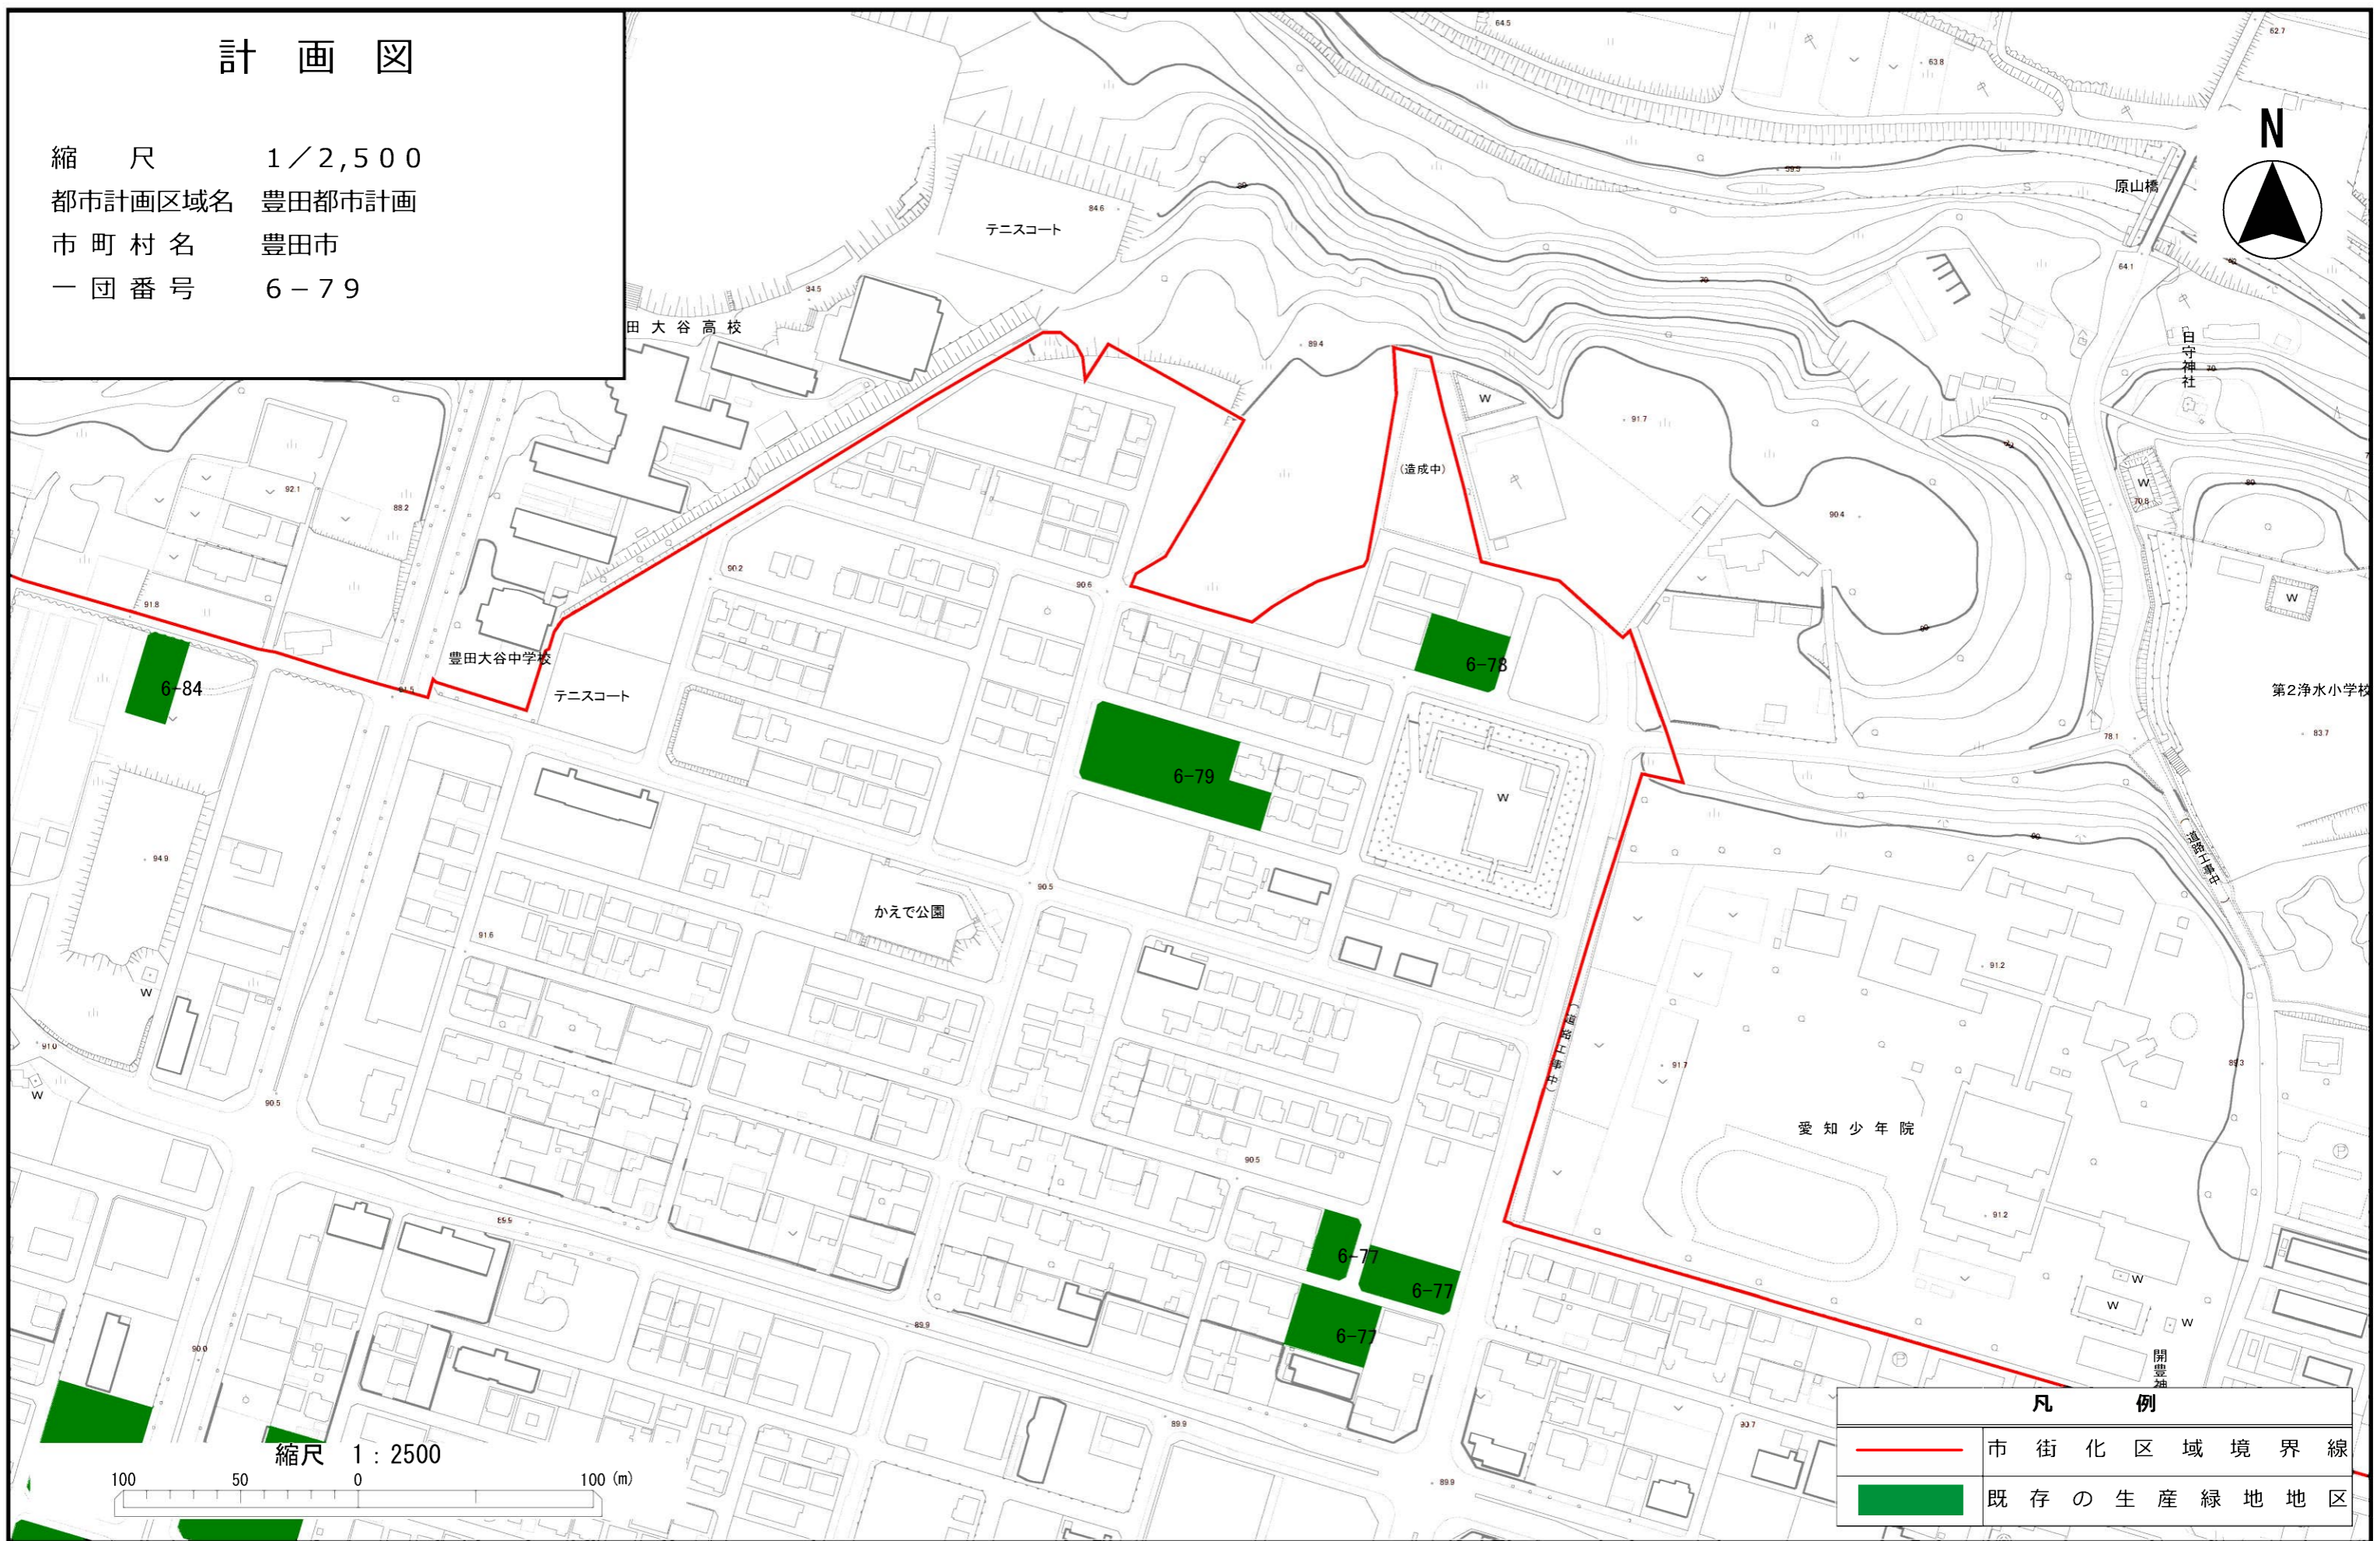
計 画 図

縮 尺 1/2,500

都市計画区域名 豊田都市計画

市 町 村 名 豊田市



一 団 番 号 6-79



縮尺 1 : 2500

100 50 0 100 (m)

凡 例

- | | |
|---|-----------|
|  | 市街化区域境界線 |
|  | 既存の生産緑地地区 |