


豊田都市計画高町東山地区計画 総括図  
1/25,000

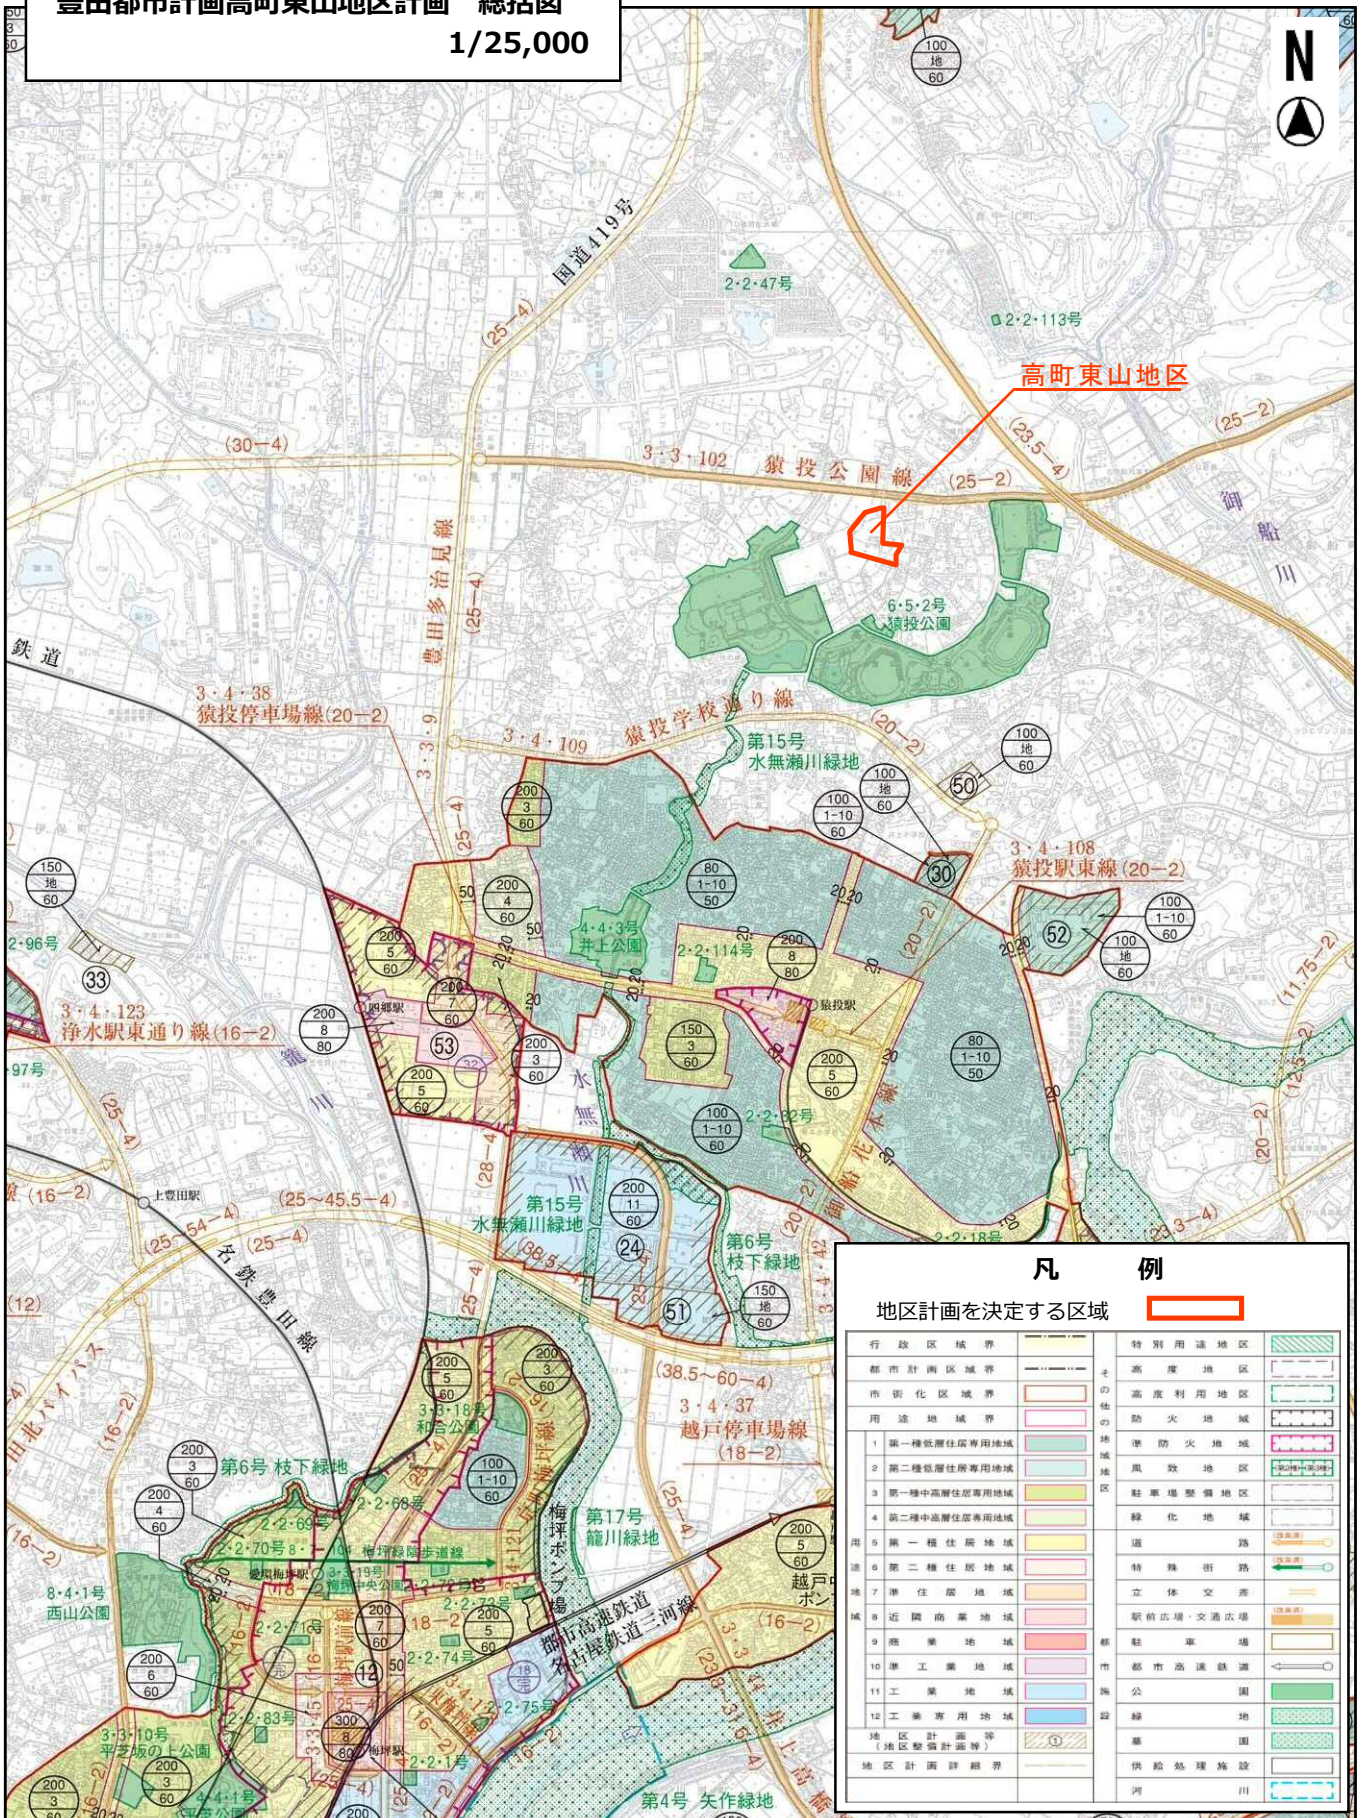

高町東山地区

凡 例  
地区計画を決定する区域

行政区域界	都市計画区域界	市街化区域界	用途地域界	1 第一種低層住居専用地域	2 第二種低層住居専用地域	3 第一種中高層住居専用地域	4 第二種中高層住居専用地域	5 第一種住居地域	6 第二種住居地域	7 準住居地域	8 近隣商業地域	9 商業地域	10 準工業地域	11 工業地域	12 工業専用地域	地区計画等 (地区整備計画等)	地区計画詳細界	特別用途地区	高度地区	防火地域	準防火地域	風致地区	駐車場整備地区	緑化地域	道	特殊街路	立体交通	駅前広場・交通広場	都 都 都	市 市 市	公 公 公	施 施 施	緑 緑 緑	園 園 園	供 供 供	給 給 給	種 種 種	施 施 施	設 設 設	河 河 河	川 川 川
-------	---------	--------	-------	---------------	---------------	----------------	----------------	-----------	-----------	---------	----------	--------	----------	---------	-----------	--------------------	---------	--------	------	------	-------	------	---------	------	---	------	------	-----------	-------	-------	-------	-------	-------	-------	-------	-------	-------	-------	-------	-------	-------

縮尺 1 : 25000

