


豊田都市計画 高町東山地区計画  
計画図 1/1,000

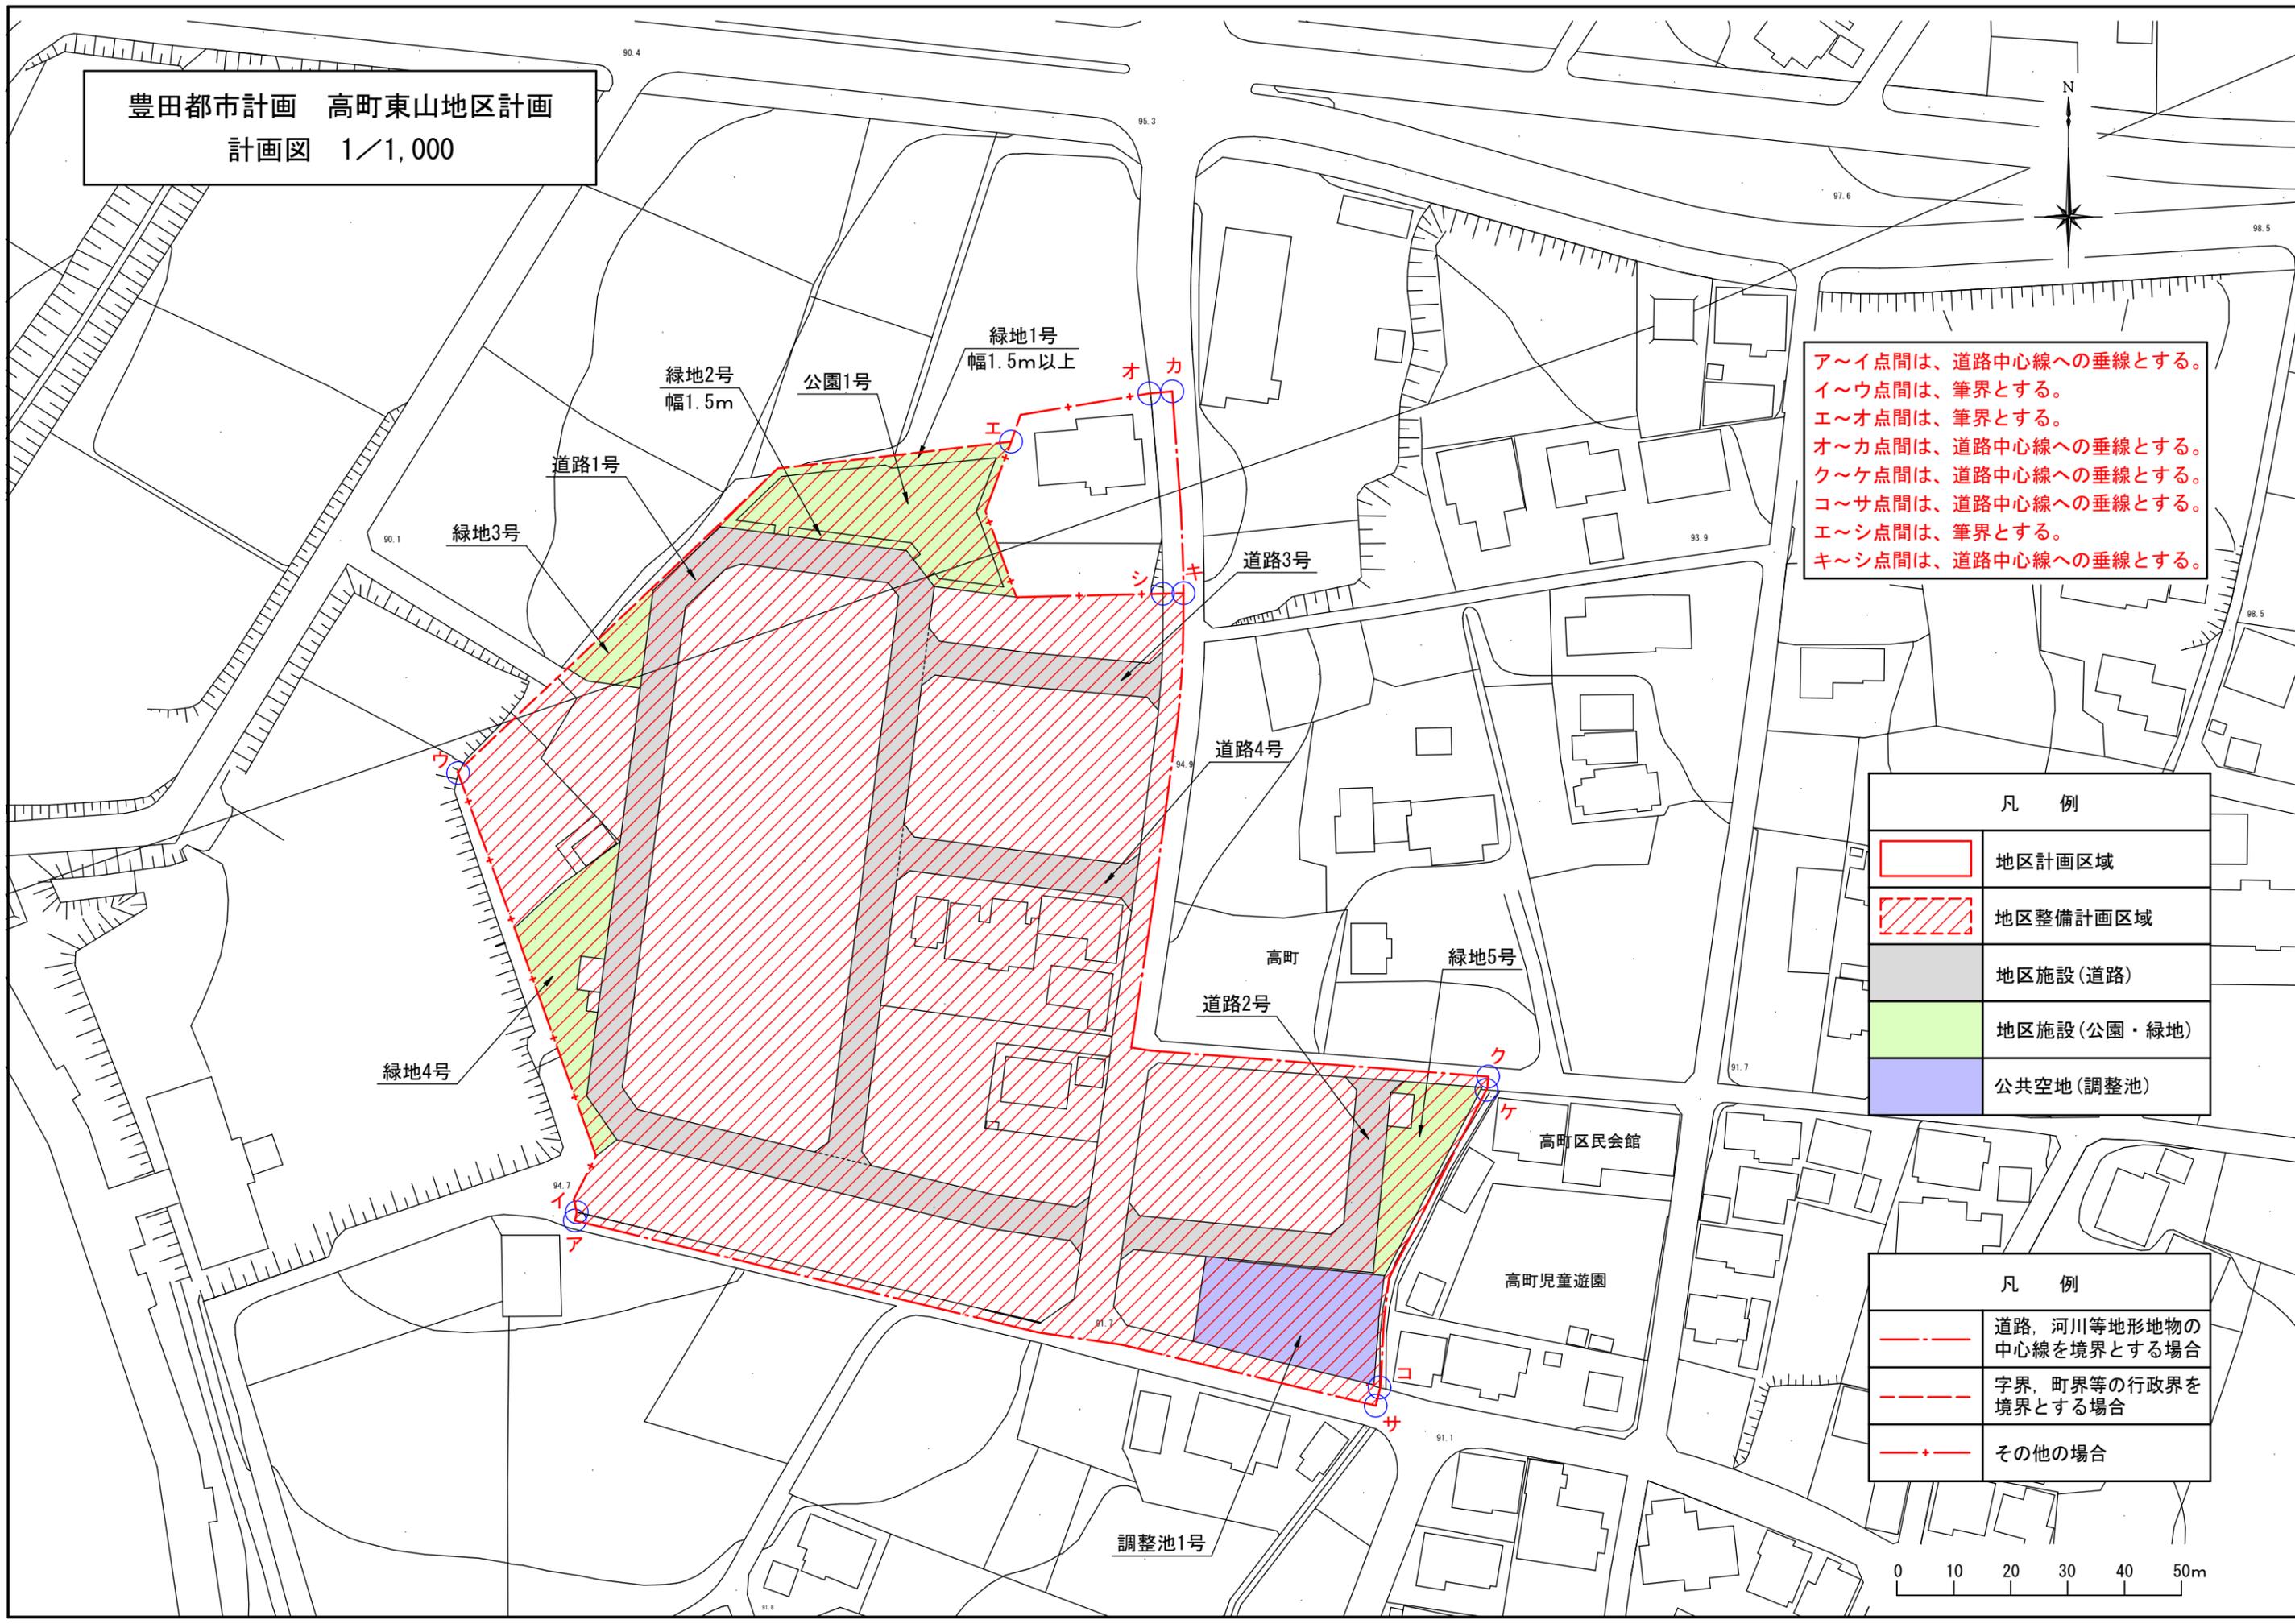

ア～イ点間は、道路中心線への垂線とする。  
 イ～ウ点間は、筆界とする。  
 エ～オ点間は、筆界とする。  
 オ～カ点間は、道路中心線への垂線とする。  
 ク～ケ点間は、道路中心線への垂線とする。  
 コ～サ点間は、道路中心線への垂線とする。  
 エ～シ点間は、筆界とする。  
 キ～シ点間は、道路中心線への垂線とする。

凡 例	
	地区計画区域
	地区整備計画区域
	地区施設(道路)
	地区施設(公園・緑地)
	公共空地(調整池)

凡 例	
	道路、河川等地形地物の中心線を境界とする場合
	字界、町界等の行政界を境界とする場合
	その他の場合

