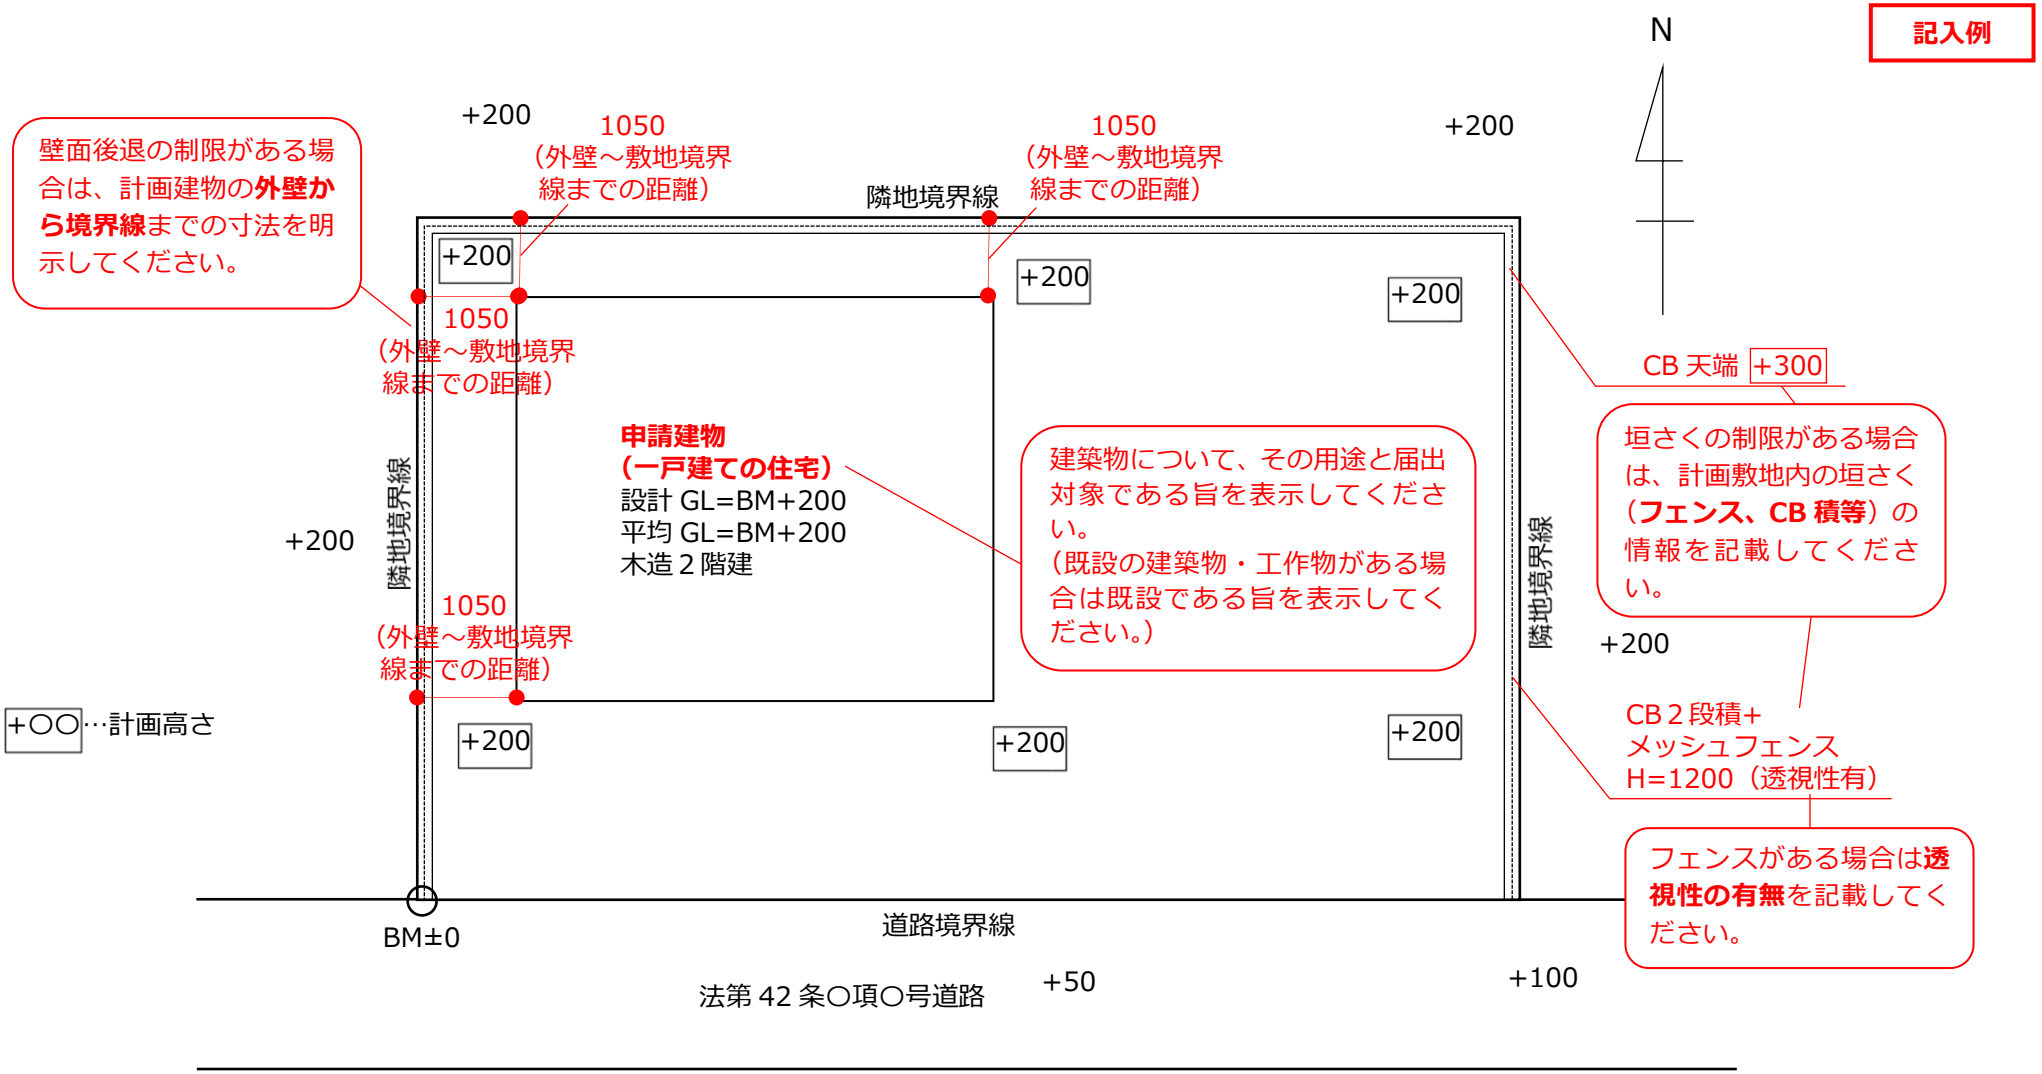

設計者 一級建築士　○○　○○	地区太郎様邸　新築工事	配置図	縮尺 1/100