

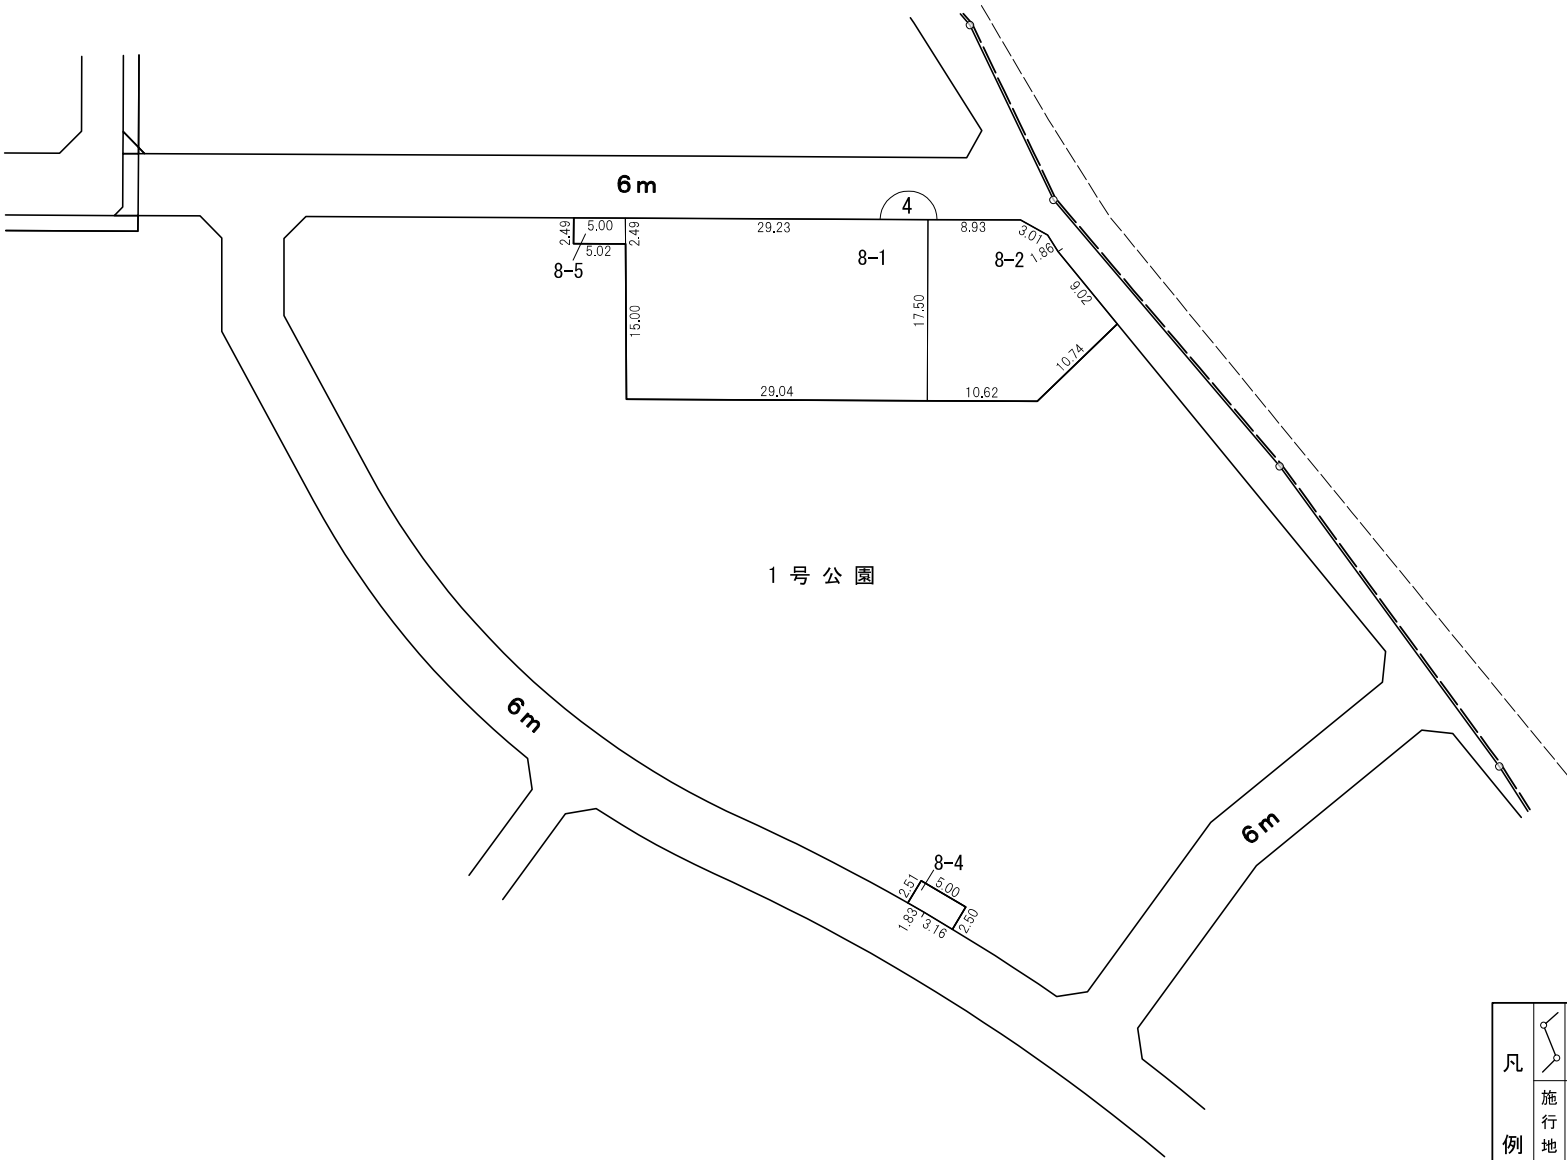
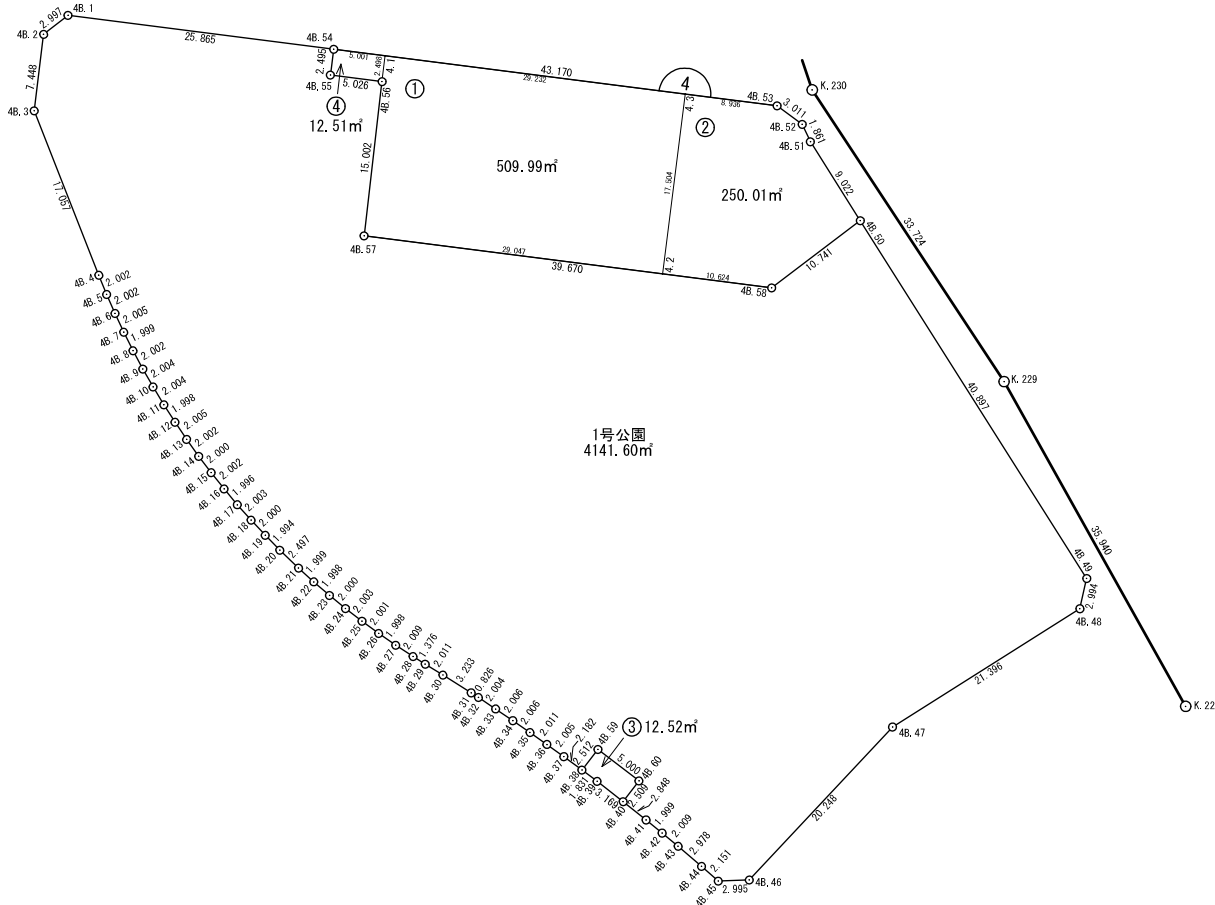


換 地 図 縮尺 500分の1  
所 在 豊田市四郷町六反田南

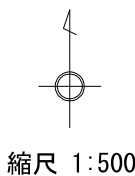

凡					
例	施行地区界	町界	字界	街区番号	換地番地

○この図面は、確定図のコピーであり、令和4年7月15日換地処分のものであります。○換地後の経年処分により、現況と相違している場合があります。  
○この図面は、私法上の権利関係について公定力のあるものではありません。○コピーしているため、伸縮、文字潰れなどがありますのでご了承ください。

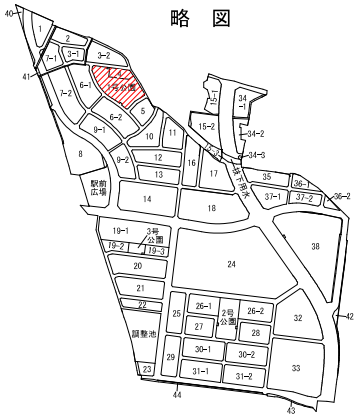

街区面積	785.03
画地面積	785.03
差引	0.00

## 座標面積成果表（経緯距）

[illegible]

## 座標面積成果表（経緯距）

[illegible]

座標面積成果表（経緯距）

[illegible]

## 座標面積成果表（経緯距）

[illegible]

座標面積成果表（経緯距）

地 番		1号公園					地 区 名	
測 点		X	Y	D X	Y × D X	内 角	方 向 角	辺 長
4B. 1		-97111. 850	-319. 082					
4B. 2		-97113. 698	-321. 441	-9. 241	2970. 436281	135-04-07	231-55-32	2. 997
4B. 3		-97121. 091	-322. 348	-23. 267	7500. 070916	151-32-35	186-59-39	7. 448
4B. 4		-97136. 965	-316. 107	-17. 729	5604. 261003	179-20-33	158-32-14	17. 057
4B. 5		-97138. 820	-315. 353	-3. 688	1163. 021864	178-26-13	157-52-47	2. 002
4B. 6		-97140. 653	-314. 549	-3. 648	1147. 474752	178-33-46	156-19-00	2. 002
4B. 7		-97142. 468	-313. 698	-3. 603	1130. 253894	178-33-20	154-52-46	2. 005
4B. 8		-97144. 256	-312. 804	-3. 554	1111. 705416	178-26-19	153-26-06	1. 999
4B. 9		-97146. 022	-311. 860	-3. 507	1093. 693020	178-25-39	151-52-25	2. 002
4B. 10		-97147. 763	-310. 867	-3. 455	1074. 045485	178-29-59	150-18-04	2. 004
4B. 11		-97149. 477	-309. 829	-3. 397	1052. 489113	178-36-25	148-48-03	2. 004
4B. 12		-97151. 160	-308. 753	-3. 343	1032. 161279	178-29-24	147-24-28	1. 998
4B. 13		-97152. 820	-307. 629	-3. 287	1011. 176523	178-28-29	145-53-52	2. 005
4B. 14		-97154. 447	-306. 463	-3. 222	987. 423786	178-30-41	144-22-21	2. 002
4B. 15		-97156. 042	-305. 256	-3. 159	964. 303704	178-30-20	142-53-02	2. 000
4B. 16		-97157. 606	-304. 007	-3. 094	940. 597658	178-39-02	141-23-22	2. 002
4B. 17		-97159. 136	-302. 725	-3. 029	916. 954025	178-24-00	140-02-24	1. 996
4B. 18		-97160. 635	-301. 396	-2. 960	892. 132160	178-29-05	138-26-24	2. 003
4B. 19		-97162. 096	-300. 030	-2. 880	864. 086400	178-26-28	136-55-29	2. 000
4B. 20		-97163. 515	-298. 629	-3. 146	939. 486834	178-24-03	135-21-57	1. 994
4B. 21		-97165. 242	-296. 826	-3. 070	911. 255820	178-26-08	133-46-00	2. 497
4B. 22		-97166. 585	-295. 345	-2. 644	780. 892180	178-24-53	132-12-08	1. 999
4B. 23		-97167. 886	-293. 828	-2. 567	754. 256476	178-39-37	130-37-01	1. 998
4B. 24		-97169. 152	-292. 280	-2. 491	728. 069480	178-25-20	129-16-38	2. 000
4B. 25		-97170. 377	-290. 695	-2. 406	699. 412170	178-28-39	127-41-58	2. 003
4B. 26		-97171. 558	-289. 080	-2. 319	670. 376520	178-32-50	126-10-37	2. 001
4B. 27		-97172. 696	-287. 438	-2. 241	644. 148558	178-34-42	124-43-27	1. 998
4B. 28		-97173. 799	-285. 759	-1. 829	522. 653211	178-32-23	123-18-09	2. 009
4B. 29		-97174. 525	-284. 590	-1. 778	506. 001020	179-41-53	121-50-32	1. 376
			合 計	倍 面 積				
				面 積		坪 数		

座標面積成果表（経緯距）

地 番		1号公園					地 区 名	
測 点		X	Y	D X	Y × D X	内 角	方 向 角	辺 長
4B. 30		-97175. 577	-282. 876	-2. 777	785. 546652	180-42-34	121-32-25	2. 011
4B. 31		-97177. 302	-280. 142	-2. 172	608. 468424	180-29-53	122-14-59	3. 233
4B. 32		-97177. 749	-279. 447	-1. 563	436. 775661	181-06-03	122-44-52	0. 826
4B. 33		-97178. 865	-277. 783	-2. 243	623. 067269	180-19-29	123-50-55	2. 004
4B. 34		-97179. 992	-276. 123	-2. 267	625. 970841	180-28-03	124-10-24	2. 006
4B. 35		-97181. 132	-274. 473	-2. 299	631. 013427	180-33-32	124-38-27	2. 006
4B. 36		-97182. 291	-272. 830	-2. 329	635. 421070	180-30-15	125-11-59	2. 011
4B. 37		-97183. 461	-271. 202	-2. 463	667. 970526	180-37-49	125-42-14	2. 005
4B. 38		-97184. 754	-269. 444	0. 692	-186. 455248	91-28-15	126-20-03	2. 182
4B. 59		-97182. 769	-267. 904	-1. 065	285. 317760	269-47-04	37-48-18	2. 512
4B. 60		-97185. 819	-263. 942	-5. 032	1328. 156144	270-13-17	127-35-22	5. 000
4B. 40		-97187. 801	-265. 480	-3. 760	998. 204800	90-49-03	217-48-39	2. 509
4B. 41		-97189. 579	-263. 255	-3. 042	800. 821710	180-35-11	128-37-42	2. 848
4B. 42		-97190. 843	-261. 706	-2. 550	667. 350300	180-34-34	129-12-53	1. 999
4B. 43		-97192. 129	-260. 162	-3. 219	837. 461478	180-41-14	129-47-27	2. 009
4B. 44		-97194. 062	-257. 897	-3. 358	866. 018126	181-00-58	130-28-41	2. 978
4B. 45		-97195. 487	-256. 286	-1. 321	338. 553806	136-30-57	131-29-39	2. 151
4B. 46		-97195. 383	-253. 293	14. 883	-3769. 759719	135-06-39	88-00-36	2. 995
4B. 47		-97180. 604	-239. 453	26. 204	-6274. 626412	194-36-15	43-07-15	20. 248
4B. 48		-97169. 179	-221. 363	14. 345	-3175. 452235	135-00-41	57-43-30	21. 396
4B. 49		-97166. 259	-220. 703	37. 480	-8271. 948440	134-56-23	12-44-11	2. 994
4B. 50		-97131. 699	-242. 571	28. 074	-6809. 938254	85-10-43	327-40-34	40. 897
4B. 58		-97138. 185	-251. 133	-1. 455	365. 398515	224-25-52	232-51-17	10. 741
4B. 57		-97133. 154	-290. 483	19. 933	-5790. 197639	269-19-29	277-17-09	39. 670
4B. 56		-97118. 252	-288. 756	15. 541	-4487. 556996	90-41-39	6-36-38	15. 002
4B. 55		-97117. 613	-293. 741	3. 114	-914. 709474	269-55-32	277-18-17	5. 026
4B. 54		-97115. 138	-293. 427	5. 763	-1691. 019801	90-04-23	7-13-49	2. 495
4B. 1		-97111. 850	-319. 082	1. 440	-459. 478080	134-37-20	277-18-12	25. 865
			合 計	倍 面 積	8283. 213759	9720-00-00		305. 020
				面 積	4141. 606	坪 数	1252. 8358	