

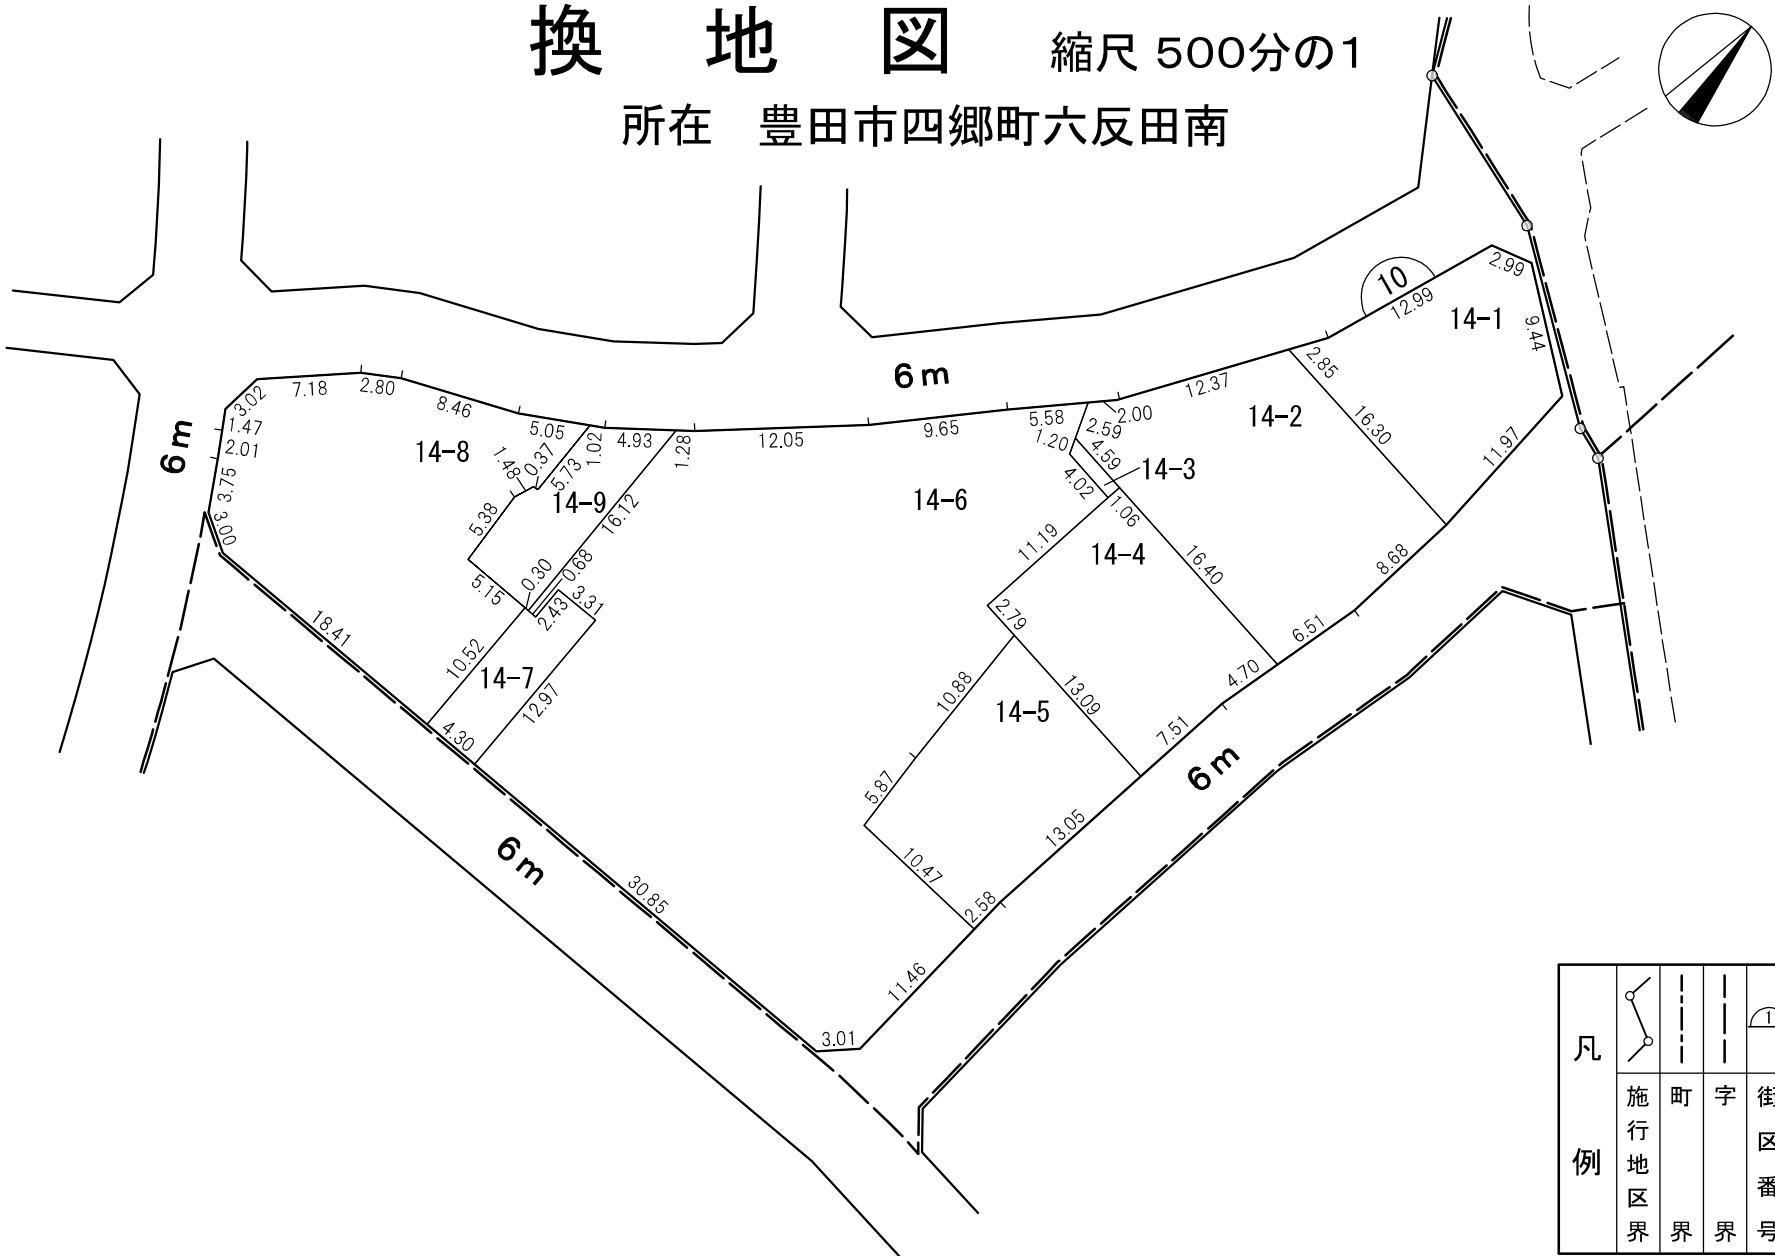
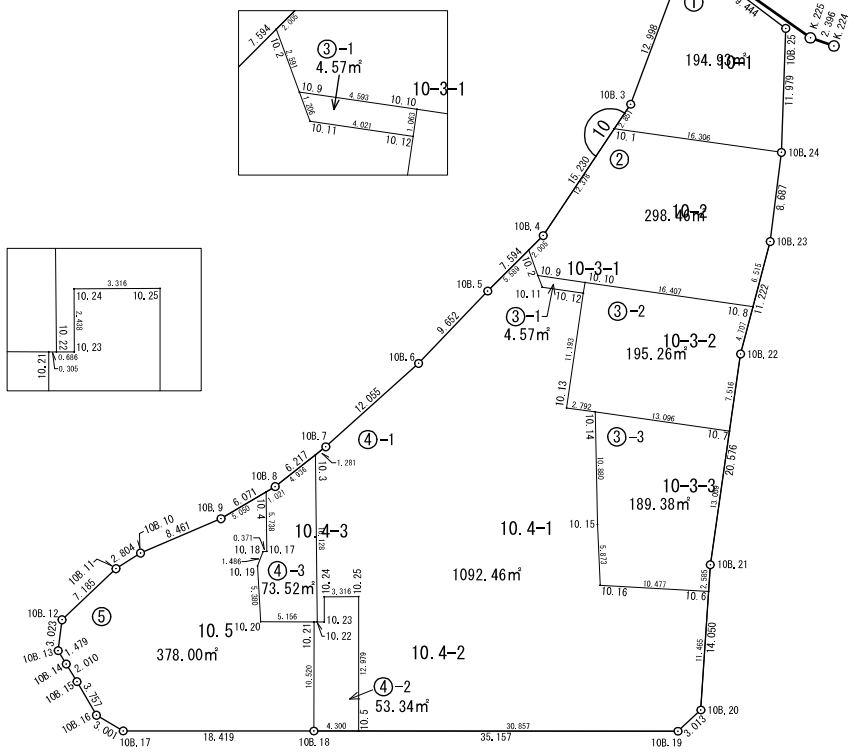


換 地 図 縮尺 500分の1
所在 豊田市四郷町六反田南

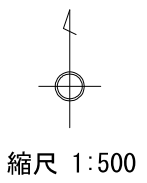

凡						
例	施行地区界	町界	字界	街区番号	地番	換地

○この図面は、確定図のコピーであり、令和4年7月15日換地処分のもので。 ○換地後の経年処分により、現況と相違している場合があります。
○この図面は、私法上の権利関係について公定力のあるものではありません。 ○コピーしているため、伸縮、文字潰れなどがありますのでご了承ください。

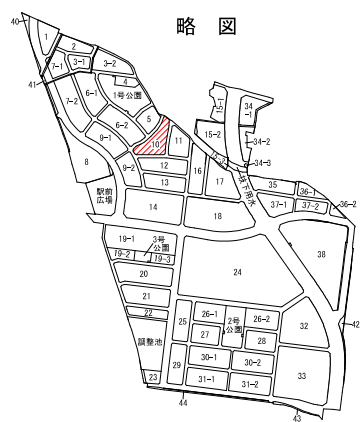

街区面積	m ² 2479.94
画地面積	2479.92
差引	0.02

座標面積成果表（経緯距）

地 番	10街区						地 区 名	
測 点		X	Y	D X	Y × D X	内 角	方 向 角	辺 長
10B. 1		-97194. 859	-192. 439					
10B. 2		-97195. 697	-195. 318	-13. 012	2541. 477816	126-44-19	253-46-16	2. 998
10B. 3		-97207. 871	-199. 872	-24. 855	4967. 818560	193-07-04	200-30-35	12. 998
10B. 4		-97220. 552	-208. 306	-18. 051	3760. 131606	191-22-21	213-37-39	15. 230
10B. 5		-97225. 922	-213. 676	-12. 342	2637. 189192	178-45-12	225-00-00	7. 594
10B. 6		-97232. 894	-220. 351	-15. 037	3313. 417987	184-15-21	223-45-12	9. 652
10B. 7		-97240. 959	-229. 311	-11. 905	2729. 947455	183-50-36	228-00-33	12. 055
10B. 8		-97244. 799	-234. 200	-6. 927	1622. 303400	187-34-55	231-51-09	6. 217
10B. 9		-97247. 886	-239. 427	-6. 417	1536. 403059	187-23-18	239-26-04	6. 071
10B. 10		-97251. 216	-247. 205	-4. 826	1193. 011330	170-56-17	246-49-22	8. 461
10B. 11		-97252. 712	-249. 577	-6. 446	1608. 773342	168-41-39	237-45-39	2. 804
10B. 12		-97257. 662	-254. 785	-7. 949	2025. 285965	140-44-51	226-27-18	7. 185
10B. 13		-97260. 661	-255. 164	-4. 255	1085. 722820	140-55-25	187-12-09	3. 023
10B. 14		-97261. 917	-254. 383	-2. 975	756. 789425	180-40-32	148-07-34	1. 479
10B. 15		-97263. 636	-253. 342	-4. 970	1259. 109740	181-07-07	148-48-06	2. 010
10B. 16		-97266. 887	-251. 459	-4. 773	1200. 213807	150-33-32	149-55-13	3. 757
10B. 17		-97268. 409	-248. 873	-1. 511	376. 047103	149-29-12	120-28-45	3. 001
10B. 18		-97268. 398	-230. 454	-0. 013	2. 995902	180-04-24	89-57-57	18. 419
10B. 19		-97268. 422	-195. 297	2. 029	-396. 257613	137-00-19	90-02-21	35. 157
10B. 20		-97266. 369	-193. 092	16. 073	-3103. 567716	136-41-52	47-02-40	3. 013
10B. 21		-97252. 349	-192. 175	34. 387	-6608. 321725	184-25-20	3-44-32	14. 050
10B. 22		-97231. 982	-189. 253	31. 217	-5907. 910901	186-37-20	8-09-52	20. 576
10B. 23		-97221. 132	-186. 389	19. 469	-3628. 807441	172-23-41	14-47-12	11. 222
10B. 24		-97212. 513	-185. 303	20. 591	-3815. 574073	174-46-14	7-10-53	8. 687
10B. 25		-97200. 541	-184. 895	17. 654	-3264. 136330	125-02-04	1-57-07	11. 979
10B. 1		-97194. 859	-192. 439	4. 844	-932. 174516	126-47-05	306-59-11	9. 444
			合 計	倍 面 積	4959. 888194	4140-00-00		237. 082
				面 積	2479. 944	坪 数	750. 1830	

座標面積成果表（経緯距）

[illegible]

座標面積成果表（経緯距）

[illegible]

座標面積成果表（経緯距）

地番	10.3-1						地区名	
測点	X	Y	D X	Y × D X	内角	方向角	辺長	
10.9	-97224.403	-208.833						
10.11	-97225.535	-208.416	-1.717	357.850272	118-35-18	159-46-39	1.206	
10.12	-97226.120	-204.438	0.467	-95.472546	89-44-56	98-21-57	4.021	
10.10	-97225.068	-204.288	1.717	-350.762496	90-12-34	8-06-53	1.063	
10.9	-97224.403	-208.833	-0.467	97.525011	61-27-12	278-19-27	4.593	
		合計	倍面積	9.140241	360-00-00		10.883	
			面積	4.570	坪数	1.3824		

座標面積成果表 (経緯距)

[illegible]

座標面積成果表（経緯距）

[illegible]

座標面積成果表（経緯距）

地 番	10.4-1					地 区 名		
測 点	X	Y	D X	Y × D X	内 角	方 向 角	辺 長	
10.2	-97221.970	-209.724						
10B.5	-97225.922	-213.676	-10.924	2334.196624	178-45-12	225-00-00	5.589	
10B.6	-97232.894	-220.351	-15.037	3313.417987	184-15-21	223-45-12	9.652	
10B.7	-97240.959	-229.311	-8.856	2030.778216	183-50-28	228-00-33	12.055	
10.3	-97241.750	-230.318	-16.918	3896.519924	127-32-06	231-51-01	1.281	
10.22	-97257.877	-230.145	-16.128	3711.778560	90-41-54	179-23-07	16.128	
10.23	-97257.878	-229.459	2.437	-559.191583	89-45-07	90-05-01	0.686	
10.24	-97255.440	-229.466	2.456	-563.568496	269-51-12	359-50-08	2.438	
10.25	-97255.422	-226.150	-12.961	2931.130150	270-19-44	89-41-20	3.316	
10.5	-97268.401	-226.154	-13.000	2940.002000	90-01-16	180-01-04	12.979	
10B.19	-97268.422	-195.297	2.032	-396.843504	137-00-20	90-02-20	30.857	
10B.20	-97266.369	-193.092	13.494	-2605.583448	136-41-46	47-02-40	3.013	
10.6	-97254.928	-192.344	12.045	-2316.783480	89-33-51	3-44-26	11.465	
10.16	-97254.324	-202.804	6.471	-1312.344684	264-02-27	273-18-17	10.477	
10.15	-97248.457	-203.076	16.745	-3400.507620	181-32-55	357-20-44	5.873	
10.14	-97237.579	-203.286	11.261	-2289.203646	98-59-21	358-53-39	10.880	
10.13	-97237.196	-206.052	11.459	-2361.149868	270-24-27	277-53-00	2.792	
10.12	-97226.120	-204.438	11.661	-2383.951518	90-04-30	8-17-27	11.193	
10.11	-97225.535	-208.416	1.717	-357.850272	241-24-42	278-21-57	4.021	
10.9	-97224.403	-208.833	3.565	-744.489645	180-06-33	339-46-39	1.206	
10.2	-97221.970	-209.724	-1.519	318.570756	65-06-48	339-53-12	2.591	
		合 計	倍 面 積	2184.926453	3240-00-00		158.492	
			面 積	1092.463	坪 数	330.4700		

座標面積成果表（経緯距）

[illegible]

座標面積成果表 (経緯距)

[illegible]

座標面積成果表 (経緯距)

[illegible]