




# 換地図

縮尺 500分の1

所在 豊田市四郷町六反田南





凡  例							
	施行地区界	町界	字界	街区番号	地番	地番	地番

○この図面は、確定図のコピーであり、令和4年7月15日換地処分のもです。  
○この図面は、私法上の権利関係について公定力のあるものではありません。

○換地後の経年処分により、現況と相違している場合があります。  
○コピーしているため、伸縮、文字潰れなどがありますのでご了承ください。

縮尺 1:500

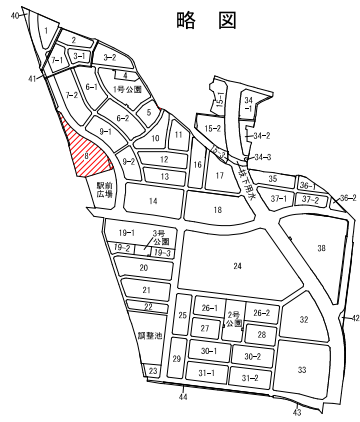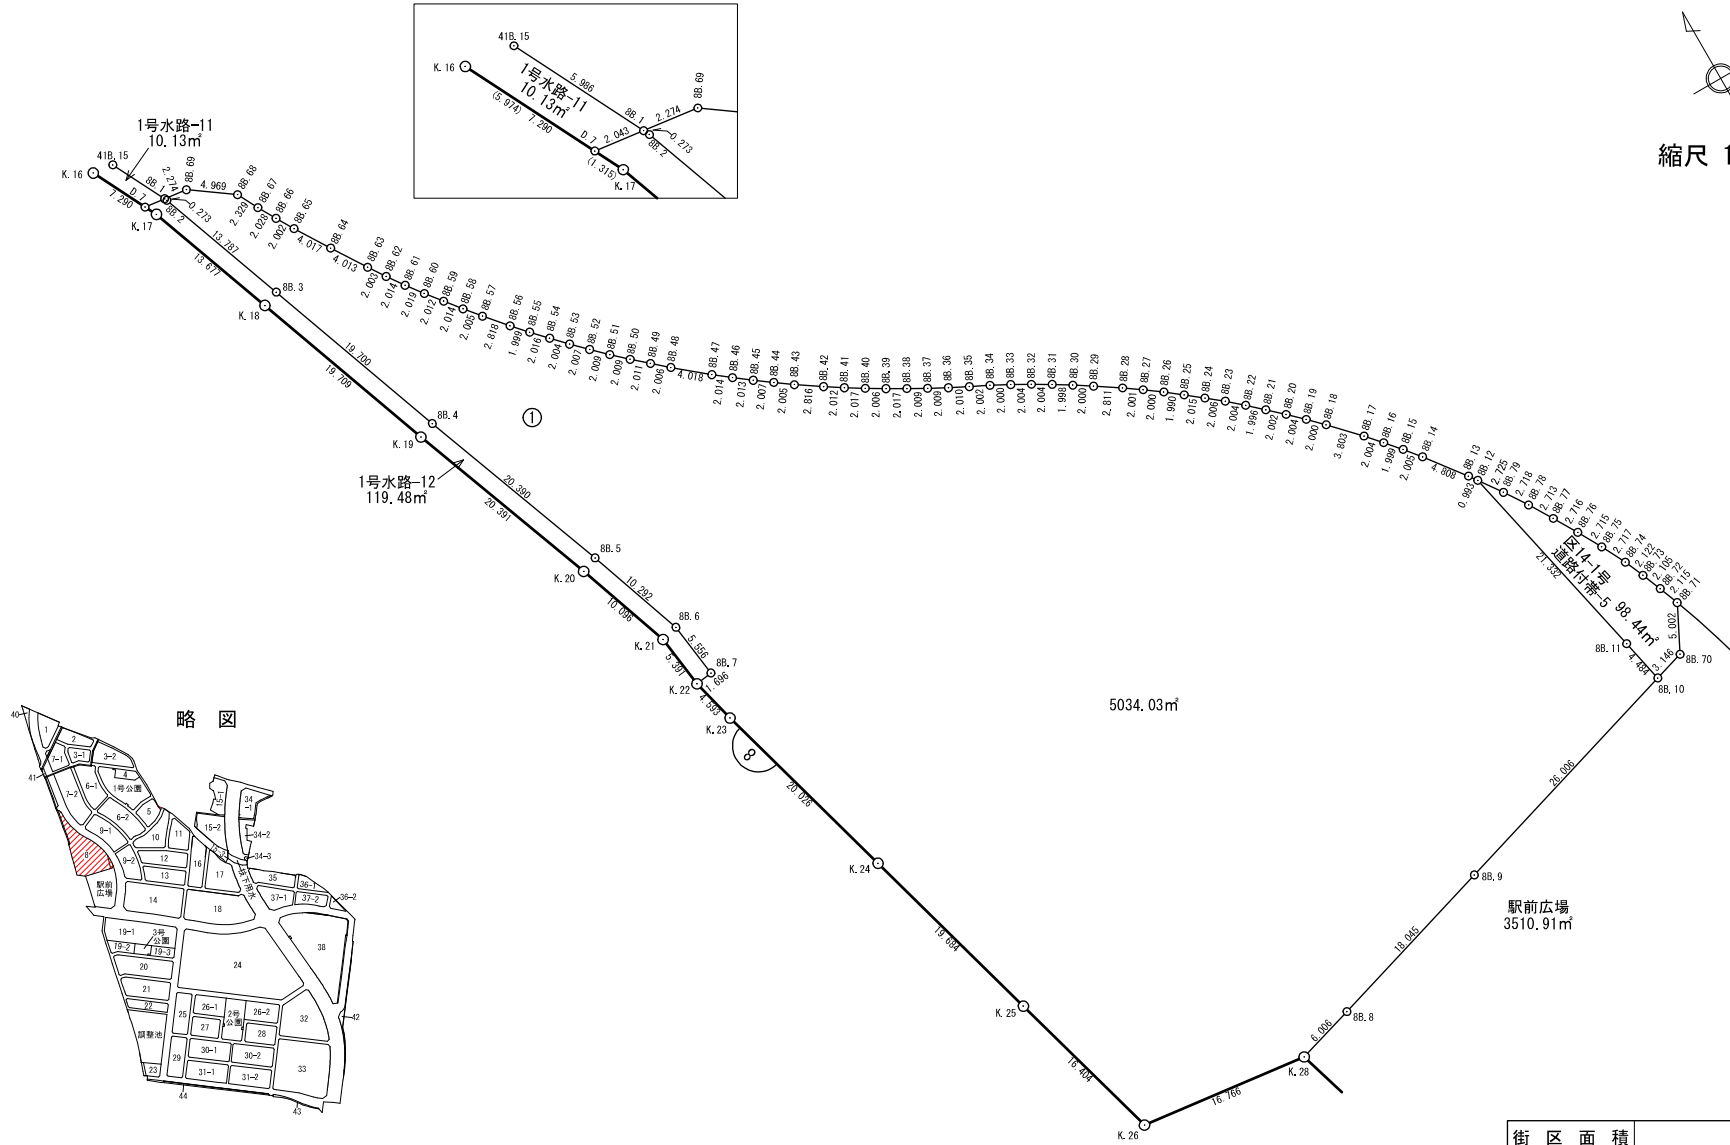

街区面積	m <sup>2</sup> 5034.03
画地面積	5034.03
差引	0.00

座標面積成果表（経緯距）

地 番		8街区					地 区 名	
測 点		X	Y	D X	Y × D X	内 角	方 向 角	辺 長
8B. 1		-97196. 671	-400. 240					
8B. 2		-97196. 916	-400. 119	-13. 201	5281. 970919	186-17-23	153-42-59	0. 273
8B. 3		-97209. 872	-395. 405	-31. 486	12449. 721830	180-08-43	160-00-22	13. 787
8B. 4		-97228. 402	-388. 716	-37. 631	14627. 771796	179-22-07	160-09-05	19. 700
8B. 5		-97247. 503	-381. 582	-28. 813	10994. 522166	181-08-56	159-31-12	20. 390
8B. 6		-97257. 215	-378. 175	-15. 222	5756. 579850	191-57-29	160-40-08	10. 292
8B. 7		-97262. 725	-377. 462	-5. 739	2166. 254418	269-36-39	172-37-37	5. 556
K. 22		-97262. 954	-379. 142	-4. 685	1776. 280270	83-42-50	262-14-16	1. 696
K. 23		-97267. 410	-378. 027	-23. 752	8978. 897304	178-31-47	165-57-06	4. 593
K. 24		-97286. 706	-372. 669	-38. 266	14260. 551954	180-02-26	164-28-53	20. 026
K. 25		-97305. 676	-367. 416	-34. 774	12776. 523984	179-56-02	164-31-19	19. 684
K. 26		-97321. 480	-363. 020	-17. 805	6463. 571100	112-23-55	164-27-21	16. 404
K. 28		-97323. 481	-346. 374	-0. 278	96. 291972	156-28-32	96-51-16	16. 766
8B. 8		-97321. 758	-340. 620	6. 993	-2381. 955660	179-41-21	73-19-48	6. 006
8B. 9		-97316. 488	-323. 362	12. 895	-4169. 752990	179-55-52	73-01-09	18. 045
8B. 10		-97308. 863	-298. 499	12. 008	-3584. 375992	94-53-43	72-57-01	26. 006
8B. 11		-97304. 480	-299. 443	25. 221	-7552. 251903	179-47-43	347-50-44	4. 484
8B. 12		-97283. 642	-304. 009	21. 646	-6580. 578814	156-49-42	347-38-27	21. 332
8B. 13		-97282. 834	-304. 586	4. 636	-1412. 060696	178-17-55	324-28-09	0. 993
8B. 14		-97279. 006	-307. 495	5. 379	-1654. 015605	177-55-14	322-46-04	4. 808
8B. 15		-97277. 455	-308. 765	3. 068	-947. 291020	178-40-23	320-41-18	2. 005
8B. 16		-97275. 938	-310. 067	3. 019	-936. 092273	179-10-42	319-21-41	1. 999
8B. 17		-97274. 436	-311. 394	4. 267	-1328. 718198	178-06-04	318-32-23	2. 004
8B. 18		-97271. 671	-314. 005	4. 188	-1315. 052940	178-42-12	316-38-27	3. 803
8B. 19		-97270. 248	-315. 411	2. 806	-885. 043266	178-18-04	315-20-39	2. 000
8B. 20		-97268. 865	-316. 861	2. 750	-871. 367750	179-24-43	313-38-43	2. 004
8B. 21		-97267. 498	-318. 324	2. 716	-864. 567984	179-27-56	313-03-26	2. 002
8B. 22		-97266. 149	-319. 795	2. 669	-853. 532855	178-40-26	312-31-22	1. 996
8B. 23		-97264. 829	-321. 303	2. 583	-829. 925649	177-48-56	311-11-48	2. 004
			合 計	倍 面 積				
				面 積		坪 数		

座標面積成果表（経緯距）

地 番		8街区					地 区 名			
測 点		X	Y	D X	Y × D X	内 角	方 向 角	辺 長		
8B. 24		-97263. 566	-322. 862	2. 517	-812. 643654	179-28-44	309-00-44	2. 006		
8B. 25		-97262. 312	-324. 439	2. 471	-801. 688769	179-13-11	308-29-28	2. 015		
8B. 26		-97261. 095	-326. 013	2. 407	-784. 713291	178-48-34	307-42-39	1. 990		
8B. 27		-97259. 905	-327. 620	2. 336	-765. 320320	178-25-29	306-31-13	2. 000		
8B. 28		-97258. 759	-329. 260	2. 701	-889. 331260	178-38-16	304-56-42	2. 001		
8B. 29		-97257. 204	-331. 602	2. 639	-875. 097678	179-14-00	303-34-58	2. 811		
8B. 30		-97256. 120	-333. 283	2. 146	-715. 225318	179-17-55	302-48-58	2. 000		
8B. 31		-97255. 058	-334. 975	2. 078	-696. 078050	178-21-13	302-06-53	1. 998		
8B. 32		-97254. 042	-336. 702	1. 996	-672. 057192	178-48-30	300-28-06	2. 004		
8B. 33		-97253. 062	-338. 450	1. 914	-647. 793300	178-34-12	299-16-36	2. 004		
8B. 34		-97252. 128	-340. 218	1. 825	-620. 897850	178-34-39	297-50-48	2. 000		
8B. 35		-97251. 237	-342. 011	1. 807	-618. 013877	180-41-21	296-25-27	2. 002		
8B. 36		-97250. 321	-343. 800	1. 864	-640. 843200	181-02-47	297-06-48	2. 010		
8B. 37		-97249. 373	-345. 571	1. 929	-666. 606459	181-04-20	298-09-35	2. 009		
8B. 38		-97248. 392	-347. 324	1. 983	-688. 743492	180-32-53	299-13-55	2. 009		
8B. 39		-97247. 390	-349. 075	2. 031	-708. 971325	181-04-51	299-46-48	2. 017		
8B. 40		-97246. 361	-350. 797	2. 093	-734. 218121	180-59-06	300-51-39	2. 006		
8B. 41		-97245. 297	-352. 510	2. 155	-759. 659050	180-59-01	301-50-45	2. 017		
8B. 42		-97244. 206	-354. 201	2. 672	-946. 425072	181-19-45	302-49-46	2. 012		
8B. 43		-97242. 625	-356. 531	2. 748	-979. 747188	181-26-32	304-09-31	2. 816		
8B. 44		-97241. 458	-358. 161	2. 357	-844. 185477	180-46-00	305-36-03	2. 005		
8B. 45		-97240. 268	-359. 777	2. 400	-863. 464800	180-34-35	306-22-03	2. 007		
8B. 46		-97239. 058	-361. 386	2. 460	-889. 009560	181-25-22	306-56-38	2. 013		
8B. 47		-97237. 808	-362. 965	3. 829	-1389. 792985	181-33-54	308-22-00	2. 014		
8B. 48		-97235. 229	-366. 046	3. 896	-1426. 115216	181-06-23	309-55-54	4. 018		
8B. 49		-97233. 912	-367. 559	2. 656	-976. 236704	180-42-58	311-02-17	2. 006		
8B. 50		-97232. 573	-369. 059	2. 711	-1000. 518949	181-18-35	311-45-15	2. 011		
8B. 51		-97231. 201	-370. 527	2. 766	-1024. 877682	180-53-14	313-03-50	2. 009		
8B. 52		-97229. 807	-371. 973	2. 824	-1050. 451752	181-29-35	313-57-04	2. 009		
			合 計	倍 面 積						
				面 積		坪 数				

座標面積成果表 (経緯距)

[illegible]

座標面積成果表（経緯距）

地 番	8-1						地 区 名	
測 点		X	Y	D X	Y × D X	内 角	方 向 角	辺 長
8B. 1		-97196. 671	-400. 240					
8B. 2		-97196. 916	-400. 119	-13. 201	5281. 970919	186-17-23	153-42-59	0. 273
8B. 3		-97209. 872	-395. 405	-31. 486	12449. 721830	180-08-43	160-00-22	13. 787
8B. 4		-97228. 402	-388. 716	-37. 631	14627. 771796	179-22-07	160-09-05	19. 700
8B. 5		-97247. 503	-381. 582	-28. 813	10994. 522166	181-08-56	159-31-12	20. 390
8B. 6		-97257. 215	-378. 175	-15. 222	5756. 579850	191-57-29	160-40-08	10. 292
8B. 7		-97262. 725	-377. 462	-5. 739	2166. 254418	269-36-39	172-37-37	5. 556
K. 22		-97262. 954	-379. 142	-4. 685	1776. 280270	83-42-50	262-14-16	1. 696
K. 23		-97267. 410	-378. 027	-23. 752	8978. 897304	178-31-47	165-57-06	4. 593
K. 24		-97286. 706	-372. 669	-38. 266	14260. 551954	180-02-26	164-28-53	20. 026
K. 25		-97305. 676	-367. 416	-34. 774	12776. 523984	179-56-02	164-31-19	19. 684
K. 26		-97321. 480	-363. 020	-17. 805	6463. 571100	112-23-55	164-27-21	16. 404
K. 28		-97323. 481	-346. 374	-0. 278	96. 291972	156-28-32	96-51-16	16. 766
8B. 8		-97321. 758	-340. 620	6. 993	-2381. 955660	179-41-21	73-19-48	6. 006
8B. 9		-97316. 488	-323. 362	12. 895	-4169. 752990	179-55-52	73-01-09	18. 045
8B. 10		-97308. 863	-298. 499	12. 008	-3584. 375992	94-53-43	72-57-01	26. 006
8B. 11		-97304. 480	-299. 443	25. 221	-7552. 251903	179-47-43	347-50-44	4. 484
8B. 12		-97283. 642	-304. 009	21. 646	-6580. 578814	156-49-42	347-38-27	21. 332
8B. 13		-97282. 834	-304. 586	4. 636	-1412. 060696	178-17-55	324-28-09	0. 993
8B. 14		-97279. 006	-307. 495	5. 379	-1654. 015605	177-55-14	322-46-04	4. 808
8B. 15		-97277. 455	-308. 765	3. 068	-947. 291020	178-40-23	320-41-18	2. 005
8B. 16		-97275. 938	-310. 067	3. 019	-936. 092273	179-10-42	319-21-41	1. 999
8B. 17		-97274. 436	-311. 394	4. 267	-1328. 718198	178-06-04	318-32-23	2. 004
8B. 18		-97271. 671	-314. 005	4. 188	-1315. 052940	178-42-12	316-38-27	3. 803
8B. 19		-97270. 248	-315. 411	2. 806	-885. 043266	178-18-04	315-20-39	2. 000
8B. 20		-97268. 865	-316. 861	2. 750	-871. 367750	179-24-43	313-38-43	2. 004
8B. 21		-97267. 498	-318. 324	2. 716	-864. 567984	179-27-56	313-03-26	2. 002
8B. 22		-97266. 149	-319. 795	2. 669	-853. 532855	178-40-26	312-31-22	1. 996
8B. 23		-97264. 829	-321. 303	2. 583	-829. 925649	177-48-56	311-11-48	2. 004
			合 計	倍 面 積				
			面 積		坪 数			

座標面積成果表（経緯距）

地 番							地 区 名		
測 点		X	Y	D X	Y × D X	内 角	方 向 角	辺 長	
8B. 24		-97263. 566	-322. 862	2. 517	-812. 643654	179-28-44	309-00-44	2. 006	
8B. 25		-97262. 312	-324. 439	2. 471	-801. 688769	179-13-11	308-29-28	2. 015	
8B. 26		-97261. 095	-326. 013	2. 407	-784. 713291	178-48-34	307-42-39	1. 990	
8B. 27		-97259. 905	-327. 620	2. 336	-765. 320320	178-25-29	306-31-13	2. 000	
8B. 28		-97258. 759	-329. 260	2. 701	-889. 331260	178-38-16	304-56-42	2. 001	
8B. 29		-97257. 204	-331. 602	2. 639	-875. 097678	179-14-00	303-34-58	2. 811	
8B. 30		-97256. 120	-333. 283	2. 146	-715. 225318	179-17-55	302-48-58	2. 000	
8B. 31		-97255. 058	-334. 975	2. 078	-696. 078050	178-21-13	302-06-53	1. 998	
8B. 32		-97254. 042	-336. 702	1. 996	-672. 057192	178-48-30	300-28-06	2. 004	
8B. 33		-97253. 062	-338. 450	1. 914	-647. 793300	178-34-12	299-16-36	2. 004	
8B. 34		-97252. 128	-340. 218	1. 825	-620. 897850	178-34-39	297-50-48	2. 000	
8B. 35		-97251. 237	-342. 011	1. 807	-618. 013877	180-41-21	296-25-27	2. 002	
8B. 36		-97250. 321	-343. 800	1. 864	-640. 843200	181-02-47	297-06-48	2. 010	
8B. 37		-97249. 373	-345. 571	1. 929	-666. 606459	181-04-20	298-09-35	2. 009	
8B. 38		-97248. 392	-347. 324	1. 983	-688. 743492	180-32-53	299-13-55	2. 009	
8B. 39		-97247. 390	-349. 075	2. 031	-708. 971325	181-04-51	299-46-48	2. 017	
8B. 40		-97246. 361	-350. 797	2. 093	-734. 218121	180-59-06	300-51-39	2. 006	
8B. 41		-97245. 297	-352. 510	2. 155	-759. 659050	180-59-01	301-50-45	2. 017	
8B. 42		-97244. 206	-354. 201	2. 672	-946. 425072	181-19-45	302-49-46	2. 012	
8B. 43		-97242. 625	-356. 531	2. 748	-979. 747188	181-26-32	304-09-31	2. 816	
8B. 44		-97241. 458	-358. 161	2. 357	-844. 185477	180-46-00	305-36-03	2. 005	
8B. 45		-97240. 268	-359. 777	2. 400	-863. 464800	180-34-35	306-22-03	2. 007	
8B. 46		-97239. 058	-361. 386	2. 460	-889. 009560	181-25-22	306-56-38	2. 013	
8B. 47		-97237. 808	-362. 965	3. 829	-1389. 792985	181-33-54	308-22-00	2. 014	
8B. 48		-97235. 229	-366. 046	3. 896	-1426. 115216	181-06-23	309-55-54	4. 018	
8B. 49		-97233. 912	-367. 559	2. 656	-976. 236704	180-42-58	311-02-17	2. 006	
8B. 50		-97232. 573	-369. 059	2. 711	-1000. 518949	181-18-35	311-45-15	2. 011	
8B. 51		-97231. 201	-370. 527	2. 766	-1024. 877682	180-53-14	313-03-50	2. 009	
8B. 52		-97229. 807	-371. 973	2. 824	-1050. 451752	181-29-35	313-57-04	2. 009	
			合 計	倍 面 積					
				面 積		坪 数			

座標面積成果表 (経緯距)

[illegible]