
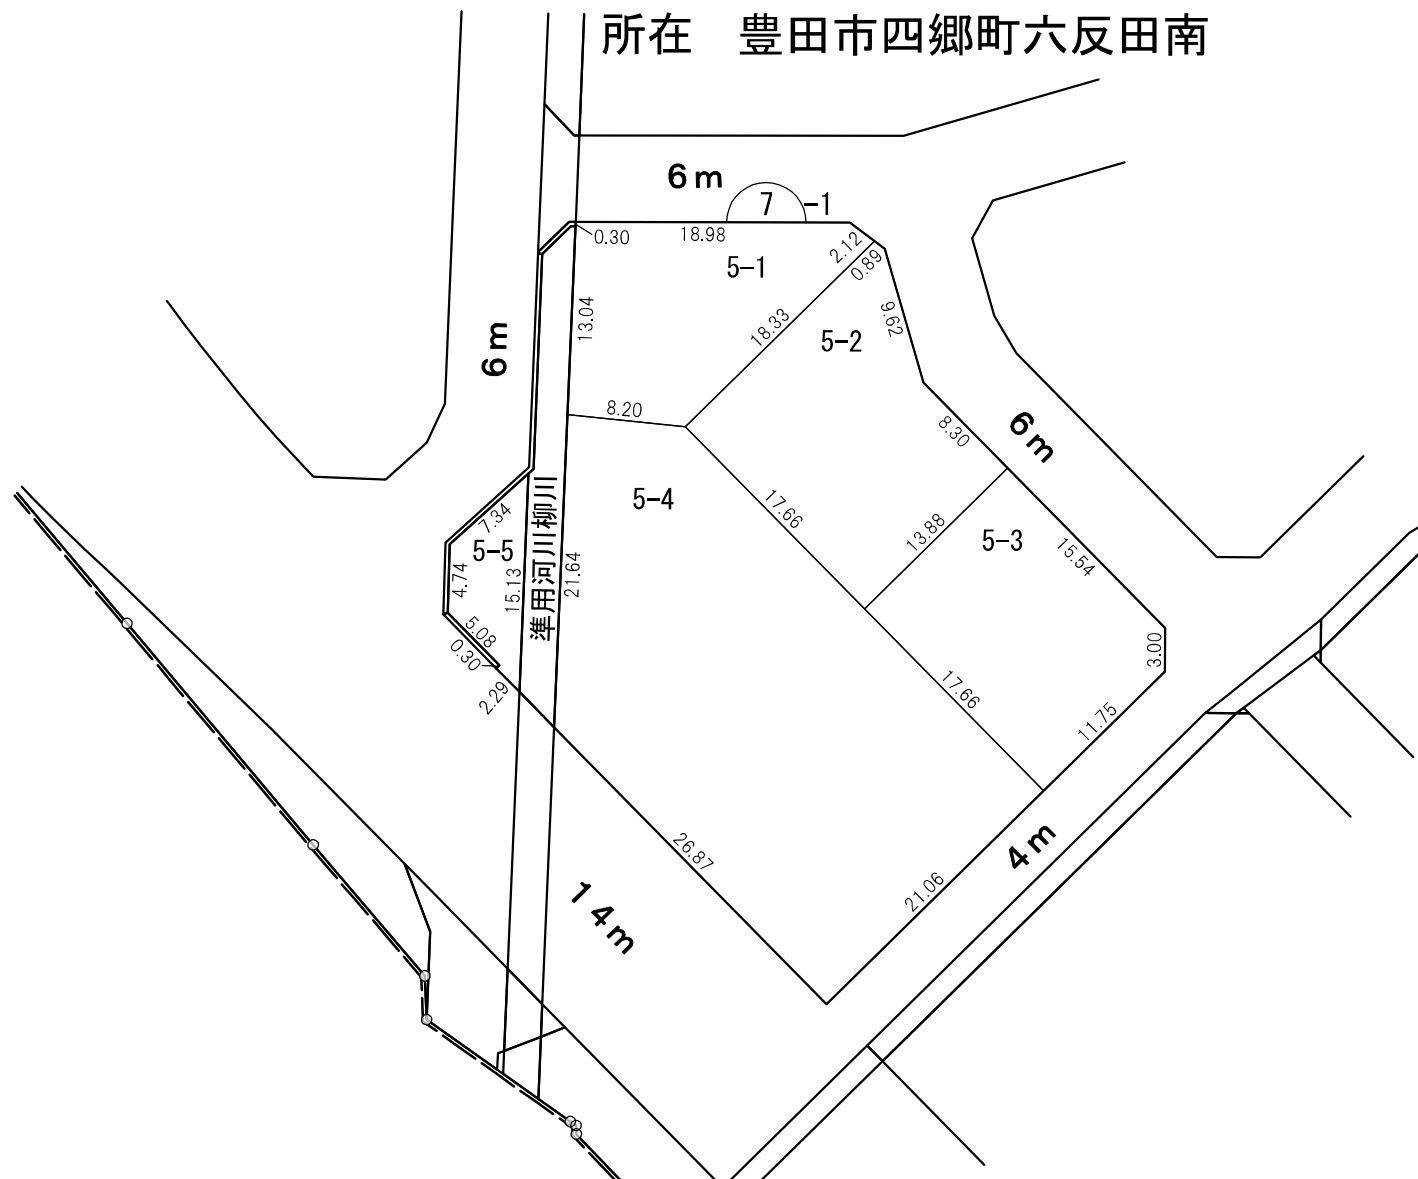


## 換 地 図

縮尺 500分の1





所在 豊田市四郷町六反田南

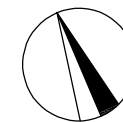

凡					
例	施行地区界	町界	字界	街区番号	地番

○この図面は、確定図のコピーであり、令和4年7月15日換地処分のものであります。  
 ○この図面は、私法上の権利関係について公定力のあるものではありません。

○換地後の経年処分により、現況と相違している場合があります。  
 ○コピーしているため、伸縮、文字潰れなどがありますのでご了承ください。

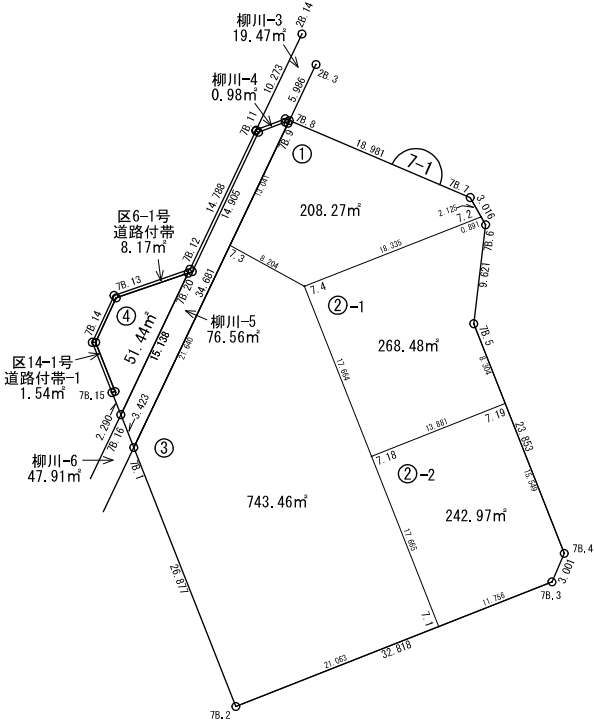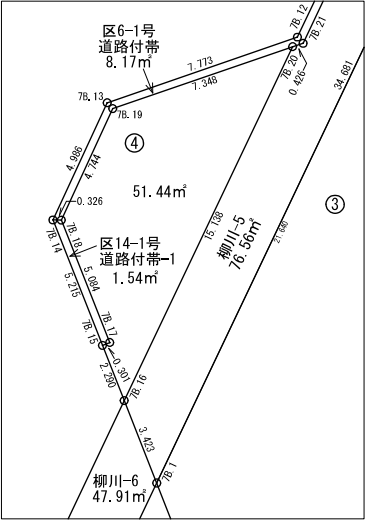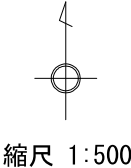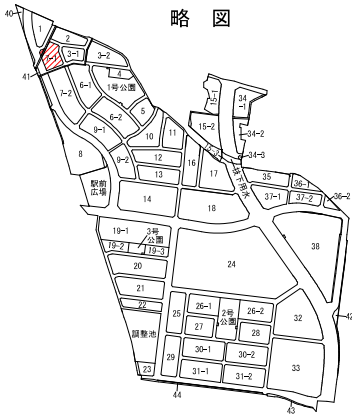

街 区 面 積	m <sup>2</sup> 1514.62
画 地 面 積	1514.62
差 引	0.00

座標面積成果表（経緯距）

[illegible]

座標面積成果表 (経緯距)

[illegible]

座標面積成果表（経緯距）

[illegible]

座標面積成果表（経緯距）

地番	7-1.3						地区名	
測点	X	Y	D X	Y × D X	内角	方向角	辺長	
7B.1	-97096.600	-420.103						
7B.2	-97121.606	-410.250	-17.279	7088.709750	89-59-02	158-29-39	26.877	
7.1	-97113.879	-390.656	24.159	-9437.858304	89-59-06	68-28-41	21.063	
7.18	-97097.447	-397.141	32.863	-13051.244683	179-59-55	338-27-47	17.665	
7.4	-97081.016	-403.626	20.391	-8230.337766	140-23-59	338-27-42	17.664	
7.3	-97077.056	-410.811	-15.584	6402.078624	86-34-01	298-51-41	8.204	
7B.1	-97096.600	-420.103	-44.550	18715.588650	133-03-57	205-25-42	21.640	
		合計	倍面積	1486.936271	720-00-00		113.113	
			面積	743.468	坪数	224.8990		

## 座標面積成果表（経緯距）

[illegible]