
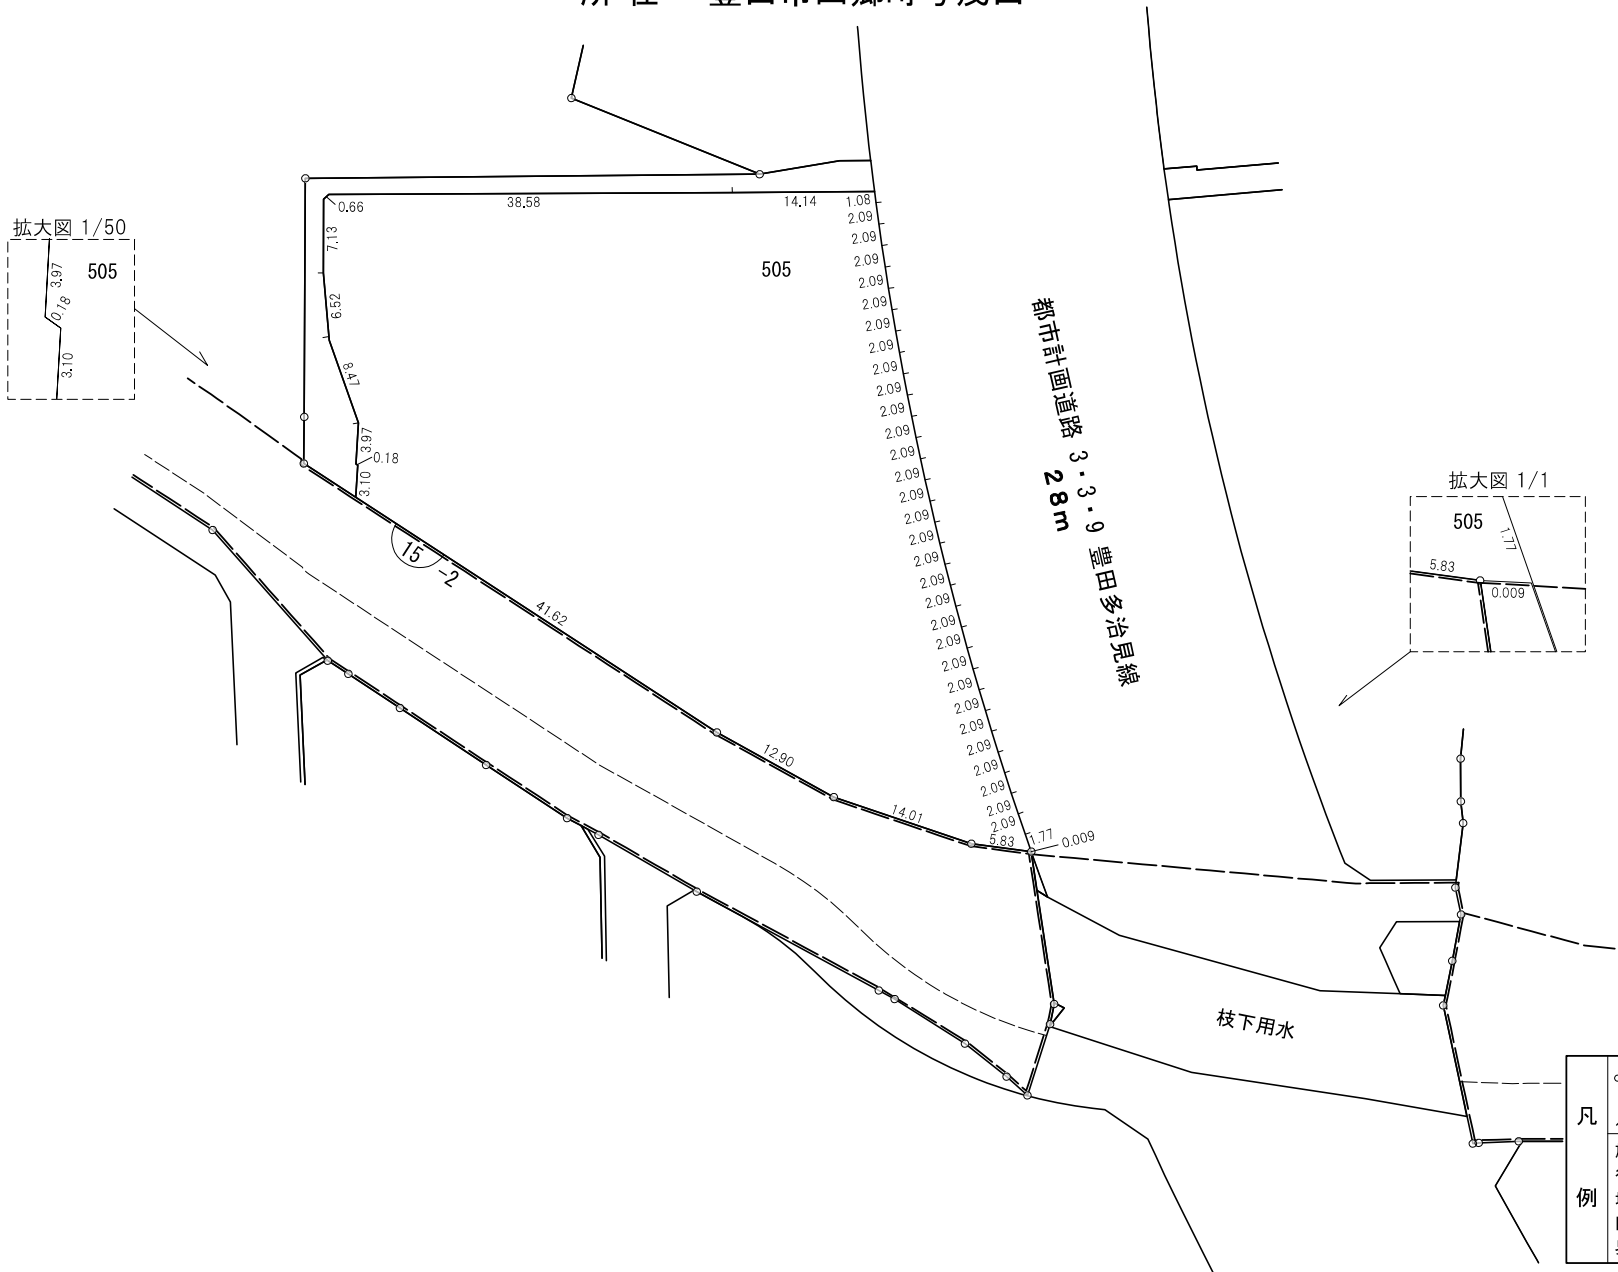
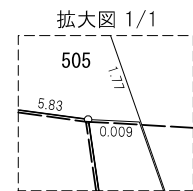


換 地 図 縮尺 500分の1

所 在 豊田市四郷町与茂田






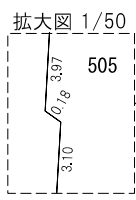


凡					
例	施行地区界	町界	字界	街区番号	地番

○この図面は、確定図のコピーであり、令和4年7月15日換地処分のもです。 ○換地後の経年処分により、現況と相違している場合があります。
○この図面は、私法上の権利関係について公定力のあるものではありません。 ○コピーしているため、伸縮、文字潰れなどがありますのでご了承ください。

令和3年3月

玉野総合コンサルタント株式会社

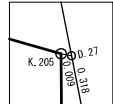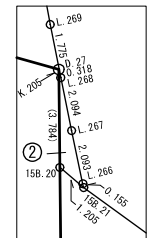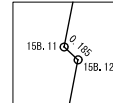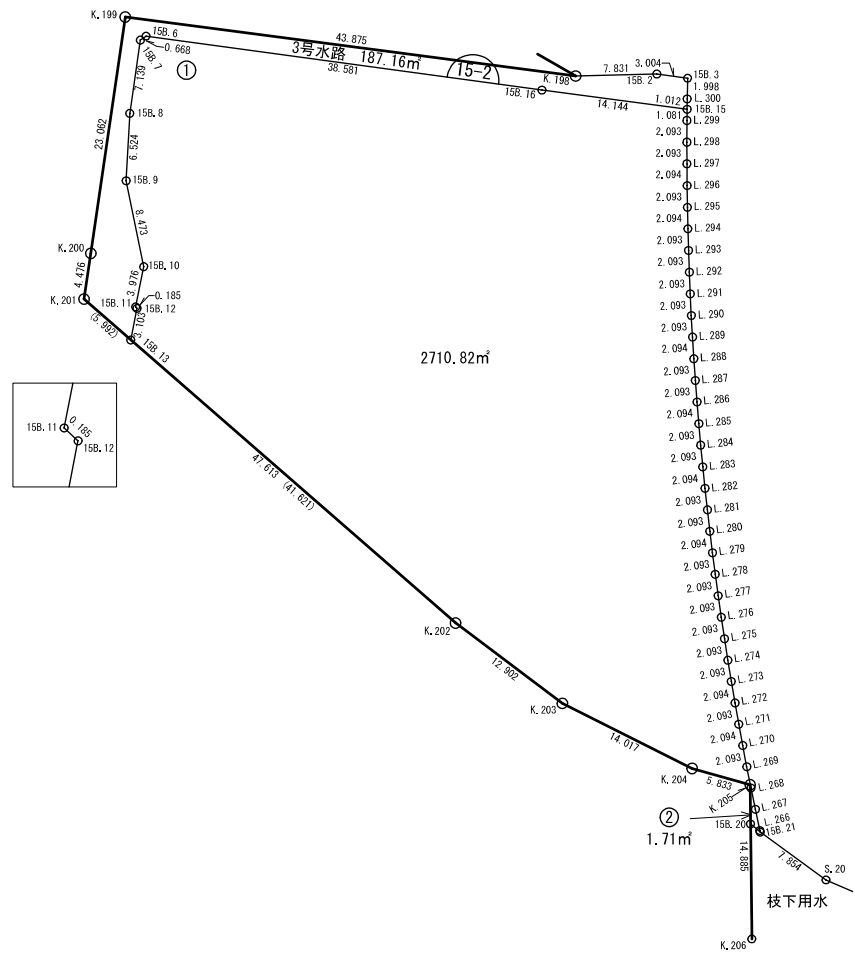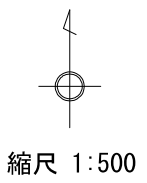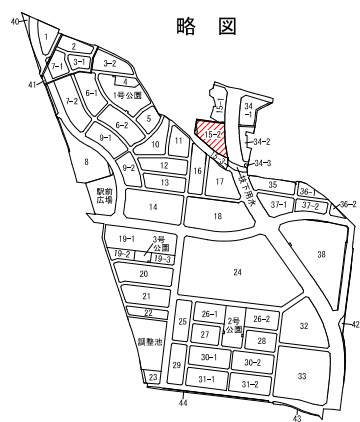

街区面積	㎡ 2712.54
画地面積	2712.53
差引	0.01

座標面積成果表（経緯距）

地 番	15-2街区						地 区 名	
測 点		X	Y	D X	Y × D X	内 角	方 向 角	辺 長
15B. 6		-97201. 825	-130. 336					
15B. 7		-97202. 201	-130. 888	-7. 442	974. 068496	132-27-05	235-44-20	0. 668
15B. 8		-97209. 267	-131. 905	-13. 581	1791. 401805	174-52-02	188-11-25	7. 139
15B. 9		-97215. 782	-132. 253	-14. 819	1959. 857207	165-28-20	183-03-27	6. 524
15B. 10		-97224. 086	-130. 568	-12. 203	1593. 321304	202-44-26	168-31-47	8. 473
15B. 11		-97227. 985	-131. 345	-4. 025	528. 663625	121-45-17	191-16-13	3. 976
15B. 12		-97228. 111	-131. 210	-3. 170	415. 935700	238-08-37	133-01-30	0. 185
15B. 13		-97231. 155	-131. 811	-30. 400	4007. 054400	119-55-23	191-10-07	3. 103
K. 202		-97258. 511	-100. 443	-35. 107	3526. 252401	175-50-00	131-05-30	41. 621
K. 203		-97266. 262	-90. 129	-14. 047	1266. 042063	169-45-52	126-55-30	12. 902
K. 204		-97272. 558	-77. 605	-7. 872	610. 906560	168-59-10	116-41-22	14. 017
K. 205		-97274. 134	-71. 989	-5. 360	385. 861040	253-43-08	105-40-32	5. 833
15B. 20		-97277. 918	-71. 949	-4. 564	328. 375236	130-55-42	179-23-40	3. 784
15B. 21		-97278. 698	-71. 030	-0. 629	44. 677870	37-20-58	130-19-22	1. 205
L. 266		-97278. 547	-71. 063	2. 199	-156. 267537	180-21-47	347-40-20	0. 155
L. 267		-97276. 499	-71. 497	4. 099	-293. 066203	180-21-54	348-02-07	2. 093
L. 268		-97274. 448	-71. 918	4. 104	-295. 151472	180-24-48	348-24-01	2. 094
L. 269		-97272. 395	-72. 324	4. 109	-297. 179316	180-21-54	348-48-49	2. 093
L. 270		-97270. 339	-72. 717	4. 115	-299. 230455	180-21-53	349-10-43	2. 093
L. 271		-97268. 280	-73. 097	4. 120	-301. 159640	180-24-50	349-32-36	2. 094
L. 272		-97266. 219	-73. 462	4. 125	-303. 030750	180-21-52	349-57-26	2. 093
L. 273		-97264. 155	-73. 814	4. 130	-304. 851820	180-23-13	350-19-18	2. 094
L. 274		-97262. 089	-74. 152	4. 134	-306. 544368	180-21-36	350-42-31	2. 093
L. 275		-97260. 021	-74. 477	4. 138	-308. 185826	180-24-51	351-04-07	2. 093
L. 276		-97257. 951	-74. 787	4. 142	-309. 767754	180-21-36	351-28-58	2. 093
L. 277		-97255. 879	-75. 084	4. 146	-311. 298264	180-23-14	351-50-34	2. 093
L. 278		-97253. 805	-75. 367	4. 150	-312. 773050	180-23-13	352-13-48	2. 093
L. 279		-97251. 729	-75. 636	4. 154	-314. 191944	180-23-13	352-37-01	2. 093
L. 280		-97249. 651	-75. 891	4. 157	-315. 478887	180-23-02	353-00-14	2. 094
			合 計	倍 面 積				
			面 積		坪 数			

座標面積成果表 (経緯距)

地 番	15-2街区						地 区 名	
測 点		X	Y	D X	Y × D X	内 角	方 向 角	辺 長
L. 281		-97247. 572	-76. 132	4. 160	-316. 709120	180-21-35	353-23-16	2. 093
L. 282		-97245. 491	-76. 360	4. 164	-317. 963040	180-24-50	353-44-51	2. 093
L. 283		-97243. 408	-76. 573	4. 166	-319. 003118	180-21-15	354-09-41	2. 094
L. 284		-97241. 325	-76. 773	4. 168	-319. 989864	180-23-12	354-30-56	2. 093
L. 285		-97239. 240	-76. 959	4. 172	-321. 072948	180-23-11	354-54-08	2. 093
L. 286		-97237. 153	-77. 131	4. 174	-321. 944794	180-22-55	355-17-19	2. 094
L. 287		-97235. 066	-77. 289	4. 175	-322. 681575	180-23-03	355-40-14	2. 093
L. 288		-97232. 978	-77. 433	4. 178	-323. 515074	180-23-10	356-03-17	2. 093
L. 289		-97230. 888	-77. 563	4. 180	-324. 213340	180-22-57	356-26-27	2. 094
L. 290		-97228. 798	-77. 679	4. 181	-324. 775899	180-23-02	356-49-24	2. 093
L. 291		-97226. 707	-77. 781	4. 182	-325. 280142	180-21-20	357-12-26	2. 093
L. 292		-97224. 616	-77. 870	4. 183	-325. 730210	180-24-41	357-33-46	2. 093
L. 293		-97222. 524	-77. 944	4. 184	-326. 117696	180-21-20	357-58-27	2. 093
L. 294		-97220. 432	-78. 005	4. 185	-326. 450925	180-24-40	358-19-47	2. 093
L. 295		-97218. 339	-78. 051	4. 186	-326. 721486	180-21-21	358-44-27	2. 094
L. 296		-97216. 246	-78. 084	4. 187	-326. 937708	180-24-39	359-05-48	2. 093
L. 297		-97214. 152	-78. 102	4. 187	-327. 013074	180-21-20	359-30-27	2. 094
L. 298		-97212. 059	-78. 107	4. 186	-326. 955902	180-23-00	359-51-47	2. 093
L. 299		-97209. 966	-78. 098	3. 174	-247. 883052	180-23-23	0-14-47	2. 093
15B. 15		-97208. 885	-78. 086	2. 950	-230. 353700	96-57-26	0-38-10	1. 081
15B. 16		-97207. 016	-92. 106	7. 060	-650. 268360	180-08-21	277-35-36	14. 144
15B. 6		-97201. 825	-130. 336	4. 815	-627. 567840	138-00-23	277-43-57	38. 581
			合 計	倍 面 積	5425. 091554	8640-00-00		232. 469
				面 積	2712. 545	坪 数	820. 5448	

座標面積成果表（経緯距）

地 番	15-2.1						地 区 名	
測 点		X	Y	D X	Y × D X	内 角	方 向 角	辺 長
15B. 6		-97201. 825	-130. 336					
15B. 7		-97202. 201	-130. 888	-7. 442	974. 068496	132-27-05	235-44-20	0. 668
15B. 8		-97209. 267	-131. 905	-13. 581	1791. 401805	174-52-02	188-11-25	7. 139
15B. 9		-97215. 782	-132. 253	-14. 819	1959. 857207	165-28-20	183-03-27	6. 524
15B. 10		-97224. 086	-130. 568	-12. 203	1593. 321304	202-44-26	168-31-47	8. 473
15B. 11		-97227. 985	-131. 345	-4. 025	528. 663625	121-45-17	191-16-13	3. 976
15B. 12		-97228. 111	-131. 210	-3. 170	415. 935700	238-08-37	133-01-30	0. 185
15B. 13		-97231. 155	-131. 811	-30. 400	4007. 054400	119-55-23	191-10-07	3. 103
K. 202		-97258. 511	-100. 443	-35. 107	3526. 252401	175-50-00	131-05-30	41. 621
K. 203		-97266. 262	-90. 129	-14. 047	1266. 042063	169-45-52	126-55-30	12. 902
K. 204		-97272. 558	-77. 605	-7. 872	610. 906560	168-59-10	116-41-22	14. 017
K. 205		-97274. 134	-71. 989	-1. 578	113. 598642	176-51-12	105-40-32	5. 833
D. 27		-97274. 136	-71. 980	1. 739	-125. 173220	66-17-39	102-31-44	0. 009
L. 269		-97272. 395	-72. 324	3. 797	-274. 614228	180-21-20	348-49-23	1. 775
L. 270		-97270. 339	-72. 717	4. 115	-299. 230455	180-21-53	349-10-43	2. 093
L. 271		-97268. 280	-73. 097	4. 120	-301. 159640	180-24-50	349-32-36	2. 094
L. 272		-97266. 219	-73. 462	4. 125	-303. 030750	180-21-52	349-57-26	2. 093
L. 273		-97264. 155	-73. 814	4. 130	-304. 851820	180-23-13	350-19-18	2. 094
L. 274		-97262. 089	-74. 152	4. 134	-306. 544368	180-21-36	350-42-31	2. 093
L. 275		-97260. 021	-74. 477	4. 138	-308. 185826	180-24-51	351-04-07	2. 093
L. 276		-97257. 951	-74. 787	4. 142	-309. 767754	180-21-36	351-28-58	2. 093
L. 277		-97255. 879	-75. 084	4. 146	-311. 298264	180-23-14	351-50-34	2. 093
L. 278		-97253. 805	-75. 367	4. 150	-312. 773050	180-23-13	352-13-48	2. 093
L. 279		-97251. 729	-75. 636	4. 154	-314. 191944	180-23-13	352-37-01	2. 093
L. 280		-97249. 651	-75. 891	4. 157	-315. 478887	180-23-02	353-00-14	2. 094
L. 281		-97247. 572	-76. 132	4. 160	-316. 709120	180-21-35	353-23-16	2. 093
L. 282		-97245. 491	-76. 360	4. 164	-317. 963040	180-24-50	353-44-51	2. 093
L. 283		-97243. 408	-76. 573	4. 166	-319. 003118	180-21-15	354-09-41	2. 094
L. 284		-97241. 325	-76. 773	4. 168	-319. 989864	180-23-12	354-30-56	2. 093
			合 計	倍 面 積				
			面 積		坪 数			

座標面積成果表 (経緯距)

地番	15-2.1						地区名	
測点		X	Y	DX	Y × DX	内角	方向角	辺長
L. 285		-97239.240	-76.959	4.172	-321.072948	180-23-11	354-54-08	2.093
L. 286		-97237.153	-77.131	4.174	-321.944794	180-22-55	355-17-19	2.094
L. 287		-97235.066	-77.289	4.175	-322.681575	180-23-03	355-40-14	2.093
L. 288		-97232.978	-77.433	4.178	-323.515074	180-23-10	356-03-17	2.093
L. 289		-97230.888	-77.563	4.180	-324.213340	180-22-57	356-26-27	2.094
L. 290		-97228.798	-77.679	4.181	-324.775899	180-23-02	356-49-24	2.093
L. 291		-97226.707	-77.781	4.182	-325.280142	180-21-20	357-12-26	2.093
L. 292		-97224.616	-77.870	4.183	-325.730210	180-24-41	357-33-46	2.093
L. 293		-97222.524	-77.944	4.184	-326.117696	180-21-20	357-58-27	2.093
L. 294		-97220.432	-78.005	4.185	-326.450925	180-24-40	358-19-47	2.093
L. 295		-97218.339	-78.051	4.186	-326.721486	180-21-21	358-44-27	2.094
L. 296		-97216.246	-78.084	4.187	-326.937708	180-24-39	359-05-48	2.093
L. 297		-97214.152	-78.102	4.187	-327.013074	180-21-20	359-30-27	2.094
L. 298		-97212.059	-78.107	4.186	-326.955902	180-23-00	359-51-47	2.093
L. 299		-97209.966	-78.098	3.174	-247.883052	180-23-23	0-14-47	2.093
15B. 15		-97208.885	-78.086	2.950	-230.353700	96-57-26	0-38-10	1.081
15B. 16		-97207.016	-92.106	7.060	-650.268360	180-08-21	277-35-36	14.144
15B. 6		-97201.825	-130.336	4.815	-627.567840	138-00-23	277-43-57	38.581

座標面積成果表（経緯距）

[illegible]