
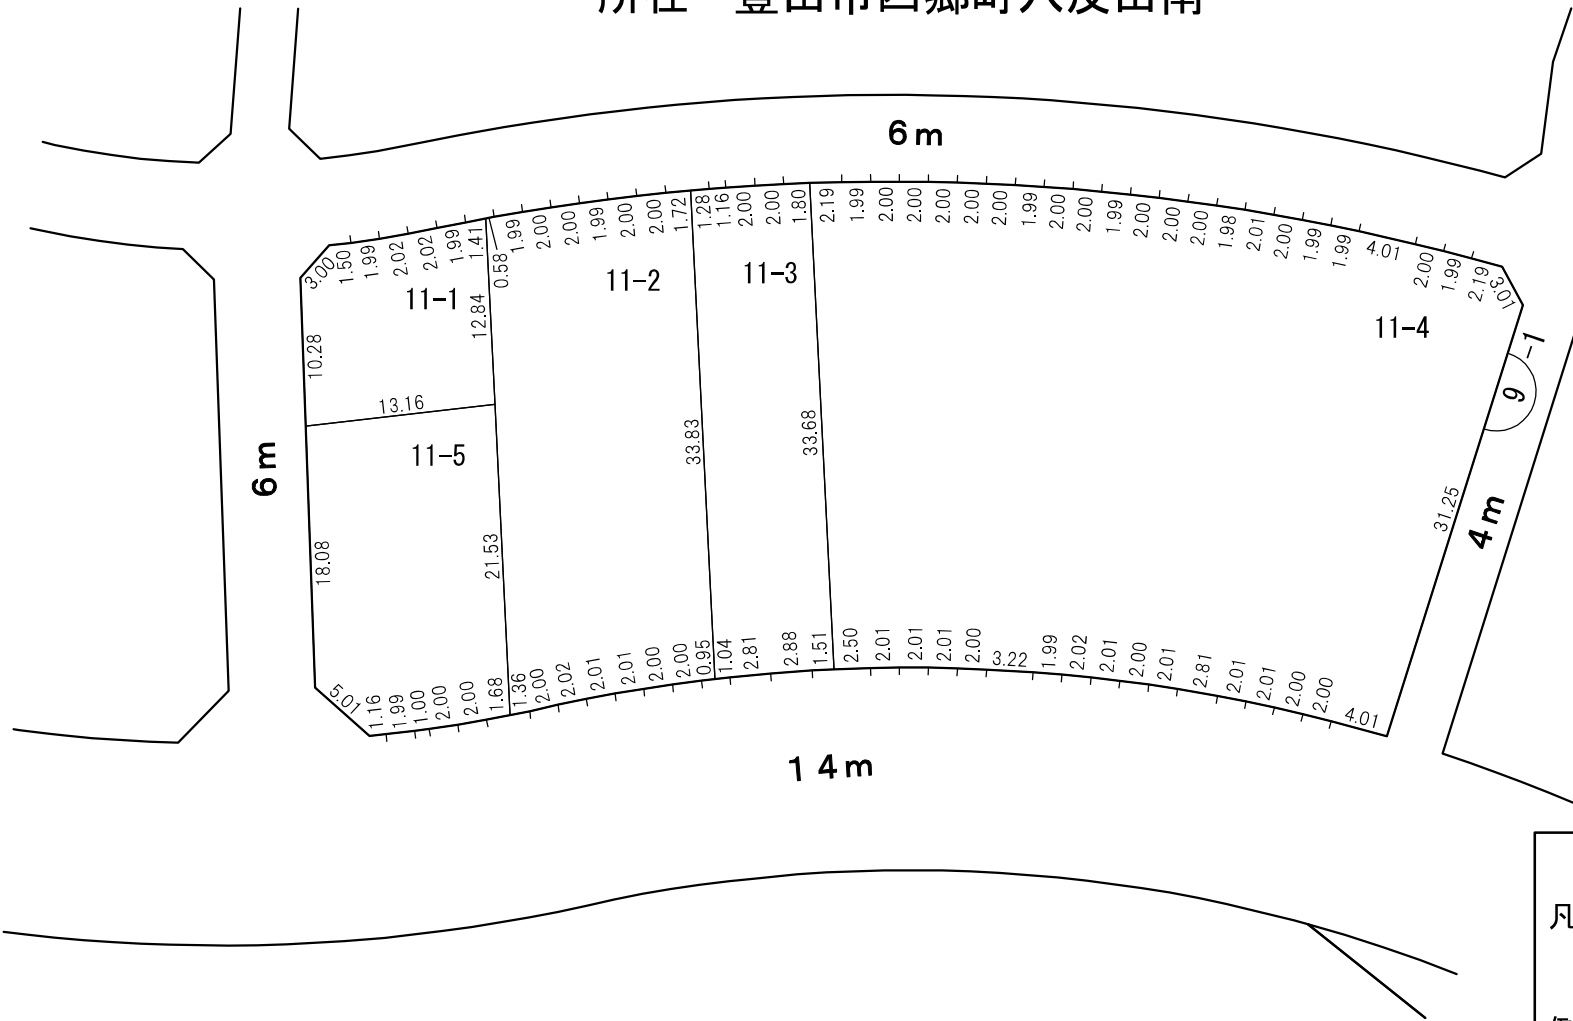





換 地 図 縮尺 500分の1
所在 豊田市四郷町六反田南

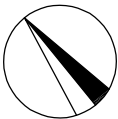

凡 例					
	施行地区界	町界	字界	街区番号	換地

○この図面は、確定図のコピーであり、令和4年7月15日換地処分のものであります。
○この図面は、私法上の権利関係について公定力のあるものではありません。

○換地後の経年処分により、現況と相違している場合があります。
○コピーしているため、伸縮、文字潰れなどがありますのでご了承ください。

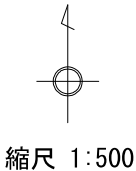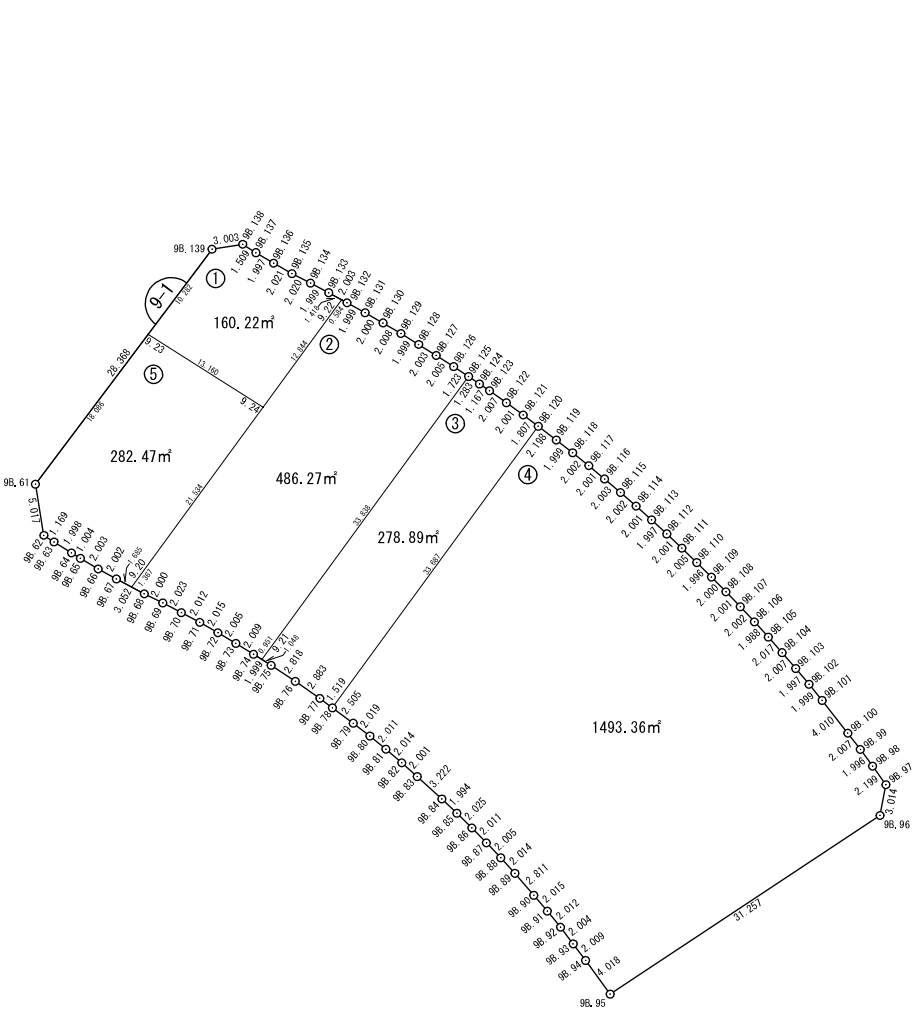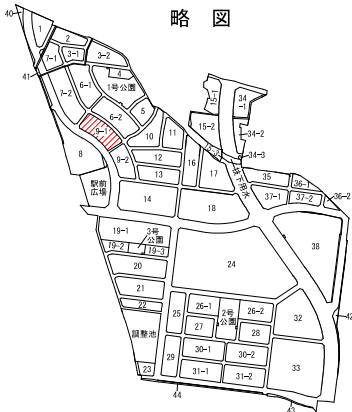

街区面積	m ² 2701.24
画地面積	2701.21
差引	0.03

座標面積成果表（経緯距）

地 番		9-1街区					地 区 名	
測 点		X	Y	D X	Y × D X	内 角	方 向 角	辺 長
9B. 61		-97227. 727	-347. 064					
9B. 62		-97232. 679	-346. 259	-5. 586	1934. 202774	132-04-50	170-46-00	5. 017
9B. 63		-97233. 313	-345. 277	-1. 702	587. 661454	179-27-33	122-50-50	1. 169
9B. 64		-97234. 381	-343. 588	-1. 589	545. 961332	178-57-39	122-18-23	1. 998
9B. 65		-97234. 902	-342. 730	-1. 540	527. 804200	179-19-07	121-16-02	1. 004
9B. 66		-97235. 921	-341. 006	-1. 992	679. 283952	178-29-18	120-35-09	2. 003
9B. 67		-97236. 894	-339. 256	-2. 411	817. 946216	179-02-09	119-04-27	2. 002
9B. 68		-97238. 332	-336. 564	-2. 316	779. 482224	177-55-47	118-06-36	3. 052
9B. 69		-97239. 210	-334. 767	-1. 803	603. 584901	181-10-17	116-02-23	2. 000
9B. 70		-97240. 135	-332. 968	-1. 885	627. 644680	181-17-25	117-12-40	2. 023
9B. 71		-97241. 095	-331. 200	-1. 952	646. 502400	180-59-22	118-30-05	2. 012
9B. 72		-97242. 087	-329. 446	-2. 019	665. 151474	181-19-16	119-29-27	2. 015
9B. 73		-97243. 114	-327. 724	-2. 069	678. 060956	180-25-32	120-48-43	2. 005
9B. 74		-97244. 156	-326. 006	-2. 113	688. 850678	181-09-24	121-14-15	2. 009
9B. 75		-97245. 227	-324. 318	-2. 633	853. 929294	181-16-24	122-23-39	1. 999
9B. 76		-97246. 789	-321. 973	-3. 211	1033. 855303	181-13-07	123-40-03	2. 818
9B. 77		-97248. 438	-319. 608	-2. 548	814. 361184	181-24-37	124-53-10	2. 883
9B. 78		-97249. 337	-318. 384	-2. 400	764. 121600	180-30-34	126-17-47	1. 519
9B. 79		-97250. 838	-316. 378	-2. 726	862. 446428	180-32-47	126-48-21	2. 505
9B. 80		-97252. 063	-314. 773	-2. 503	787. 876819	182-05-58	127-21-08	2. 019
9B. 81		-97253. 341	-313. 220	-2. 589	810. 926580	181-09-32	129-27-06	2. 011
9B. 82		-97254. 652	-311. 691	-2. 641	823. 175931	181-02-48	130-36-38	2. 014
9B. 83		-97255. 982	-310. 196	-3. 501	1085. 996196	180-42-05	131-39-26	2. 001
9B. 84		-97258. 153	-307. 815	-3. 537	1088. 741655	180-52-25	132-21-31	3. 222
9B. 85		-97259. 519	-306. 362	-2. 784	852. 911808	181-13-39	133-13-56	1. 994
9B. 86		-97260. 937	-304. 917	-2. 859	871. 757703	181-18-21	134-27-35	2. 025
9B. 87		-97262. 378	-303. 514	-2. 893	878. 066002	180-37-43	135-45-56	2. 011
9B. 88		-97263. 830	-302. 131	-2. 939	887. 963009	181-10-52	136-23-39	2. 005
9B. 89		-97265. 317	-300. 772	-3. 612	1086. 388464	181-32-10	137-34-31	2. 014
			合 計	倍 面 積				
				面 積		坪 数		

座標面積成果表（経緯距）

地 番	9-1街区						地 区 名			
測 点		X	Y	D X	Y × D X	内 角	方 向 角	辺 長		
9B. 90		-97267. 442	-298. 932	-3. 665	1095. 585780	180-43-09	139-06-41	2. 811		
9B. 91		-97268. 982	-297. 632	-3. 099	922. 361568	180-57-29	139-49-50	2. 015		
9B. 92		-97270. 541	-296. 360	-3. 150	933. 534000	181-45-09	140-47-19	2. 012		
9B. 93		-97272. 132	-295. 141	-3. 199	944. 156059	180-36-42	142-32-28	2. 004		
9B. 94		-97273. 740	-293. 936	-4. 853	1426. 471408	180-42-58	143-09-10	2. 009		
9B. 95		-97276. 985	-291. 567	14. 008	-4084. 270536	92-37-43	143-52-08	4. 018		
9B. 96		-97259. 732	-265. 503	20. 215	-5367. 143145	134-12-31	56-29-51	31. 257		
9B. 97		-97256. 770	-264. 943	4. 752	-1259. 009136	133-47-22	10-42-22	3. 014		
9B. 98		-97254. 980	-266. 220	3. 397	-904. 349340	179-07-21	324-29-44	2. 199		
9B. 99		-97253. 373	-267. 404	3. 205	-857. 029820	179-08-07	323-37-05	1. 996		
9B. 100		-97251. 775	-268. 619	4. 751	-1276. 208869	179-05-36	322-45-12	2. 007		
9B. 101		-97248. 622	-271. 096	4. 702	-1274. 693392	178-56-19	321-50-48	4. 010		
9B. 102		-97247. 073	-272. 360	3. 079	-838. 596440	179-12-39	320-47-07	1. 999		
9B. 103		-97245. 543	-273. 644	3. 052	-835. 161488	179-19-42	319-59-46	1. 997		
9B. 104		-97244. 021	-274. 952	3. 030	-833. 104560	179-04-22	319-19-28	2. 007		
9B. 105		-97242. 513	-276. 291	2. 977	-822. 518307	179-13-56	318-23-50	2. 017		
9B. 106		-97241. 044	-277. 631	2. 935	-814. 846985	179-26-05	317-37-46	1. 988		
9B. 107		-97239. 578	-278. 995	2. 910	-811. 875450	179-07-50	317-03-51	2. 002		
9B. 108		-97238. 134	-280. 380	2. 869	-804. 410220	179-13-50	316-11-41	2. 001		
9B. 109		-97236. 709	-281. 784	2. 830	-797. 448720	179-18-39	315-25-31	2. 000		
9B. 110		-97235. 304	-283. 202	2. 800	-792. 965600	179-21-16	314-44-10	1. 996		
9B. 111		-97233. 909	-284. 642	2. 768	-787. 889056	179-14-55	314-05-26	2. 005		
9B. 112		-97232. 536	-286. 097	2. 725	-779. 614325	179-15-59	313-20-21	2. 001		
9B. 113		-97231. 184	-287. 567	2. 686	-772. 404962	179-12-49	312-36-20	1. 997		
9B. 114		-97229. 850	-289. 058	2. 649	-765. 714642	179-13-56	311-49-09	2. 001		
9B. 115		-97228. 535	-290. 568	2. 613	-759. 254184	179-19-58	311-03-05	2. 002		
9B. 116		-97227. 237	-292. 094	2. 574	-751. 849956	179-14-30	310-23-03	2. 003		
9B. 117		-97225. 961	-293. 635	2. 534	-744. 071090	179-17-35	309-37-33	2. 001		
9B. 118		-97224. 703	-295. 193	2. 492	-735. 620956	179-11-42	308-55-08	2. 002		
			合 計	倍 面 積						
				面 積		坪 数				

座標面積成果表（経緯距）

地 番	9-1街区						地 区 名	
測 点		X	Y	D X	Y × D X	内 角	方 向 角	辺 長
9B. 119		-97223. 469	-296. 766	2. 568	-762. 095088	179-15-05	308-06-50	1. 999
9B. 120		-97222. 135	-298. 513	2. 416	-721. 207408	179-25-20	307-21-55	2. 198
9B. 121		-97221. 053	-299. 960	2. 256	-676. 709760	179-07-34	306-47-15	1. 807
9B. 122		-97219. 879	-301. 581	2. 332	-703. 286892	179-19-43	305-54-49	2. 001
9B. 123		-97218. 721	-303. 220	1. 818	-551. 253960	179-10-58	305-14-32	2. 007
9B. 124		-97218. 061	-304. 183	1. 381	-420. 076723	179-46-23	304-25-30	1. 167
9B. 125		-97217. 340	-305. 244	1. 671	-510. 062724	179-15-08	304-11-53	1. 283
9B. 126		-97216. 390	-306. 682	2. 039	-625. 324598	179-26-22	303-27-01	1. 723
9B. 127		-97215. 301	-308. 366	2. 152	-663. 603632	179-09-29	302-53-23	2. 005
9B. 128		-97214. 238	-310. 064	2. 102	-651. 754528	179-15-54	302-02-52	2. 003
9B. 129		-97213. 199	-311. 772	2. 072	-645. 991584	179-38-46	301-18-46	1. 999
9B. 130		-97212. 166	-313. 494	2. 028	-635. 765832	178-52-29	300-57-32	2. 008
9B. 131		-97211. 171	-315. 229	1. 961	-618. 164069	179-03-54	299-50-01	2. 000
9B. 132		-97210. 205	-316. 979	1. 918	-607. 965722	179-29-01	298-53-55	1. 999
9B. 133		-97209. 253	-318. 741	1. 889	-602. 101749	179-34-02	298-22-56	2. 003
9B. 134		-97208. 316	-320. 507	1. 866	-598. 066062	179-25-38	297-56-58	1. 999
9B. 135		-97207. 387	-322. 301	1. 913	-616. 561813	181-45-48	297-22-36	2. 020
9B. 136		-97206. 403	-324. 066	2. 010	-651. 372660	181-46-46	299-08-24	2. 021
9B. 137		-97205. 377	-325. 779	1. 833	-597. 152907	181-24-43	300-55-10	1. 997
9B. 138		-97204. 570	-327. 054	0. 326	-106. 619604	138-27-03	302-19-53	1. 509
9B. 139		-97205. 051	-330. 018	-23. 157	7642. 226826	136-09-02	260-46-56	3. 003
9B. 61		-97227. 727	-347. 064	-27. 628	9588. 684192	133-50-02	216-55-58	28. 368

座標面積成果表 (経緯距)

[illegible]

座標面積成果表 (經緯距)

[illegible]

座標面積成果表（経緯距）

地 番	9-1.3					地 区 名	
測 点	X	Y	D X	Y × D X	内 角	方 向 角	辺 長
9. 21	-97244. 665	-325. 203					
9B. 75	-97245. 227	-324. 318	-2. 124	688. 851432	181-15-03	122-25-00	1. 048
9B. 76	-97246. 789	-321. 973	-3. 211	1033. 855303	181-13-07	123-40-03	2. 818
9B. 77	-97248. 438	-319. 608	-2. 548	814. 361184	181-24-37	124-53-10	2. 883
9B. 78	-97249. 337	-318. 384	26. 303	-8374. 454352	89-51-06	126-17-47	1. 519
9B. 120	-97222. 135	-298. 513	28. 284	-8443. 141692	90-38-22	36-08-53	33. 687
9B. 121	-97221. 053	-299. 960	2. 256	-676. 709760	179-07-34	306-47-15	1. 807
9B. 122	-97219. 879	-301. 581	2. 332	-703. 286892	179-19-43	305-54-49	2. 001
9B. 123	-97218. 721	-303. 220	1. 818	-551. 253960	179-10-58	305-14-32	2. 007
9B. 124	-97218. 061	-304. 183	1. 381	-420. 076723	179-46-23	304-25-30	1. 167
9B. 125	-97217. 340	-305. 244	-26. 604	8120. 711376	91-56-51	304-11-53	1. 283
9. 21	-97244. 665	-325. 203	-27. 887	9068. 936061	86-16-16	216-08-44	33. 838
		合 計	倍 面 積	557. 791977	1620-00-00		84. 058
			面 積	278. 895	坪 数	84. 3657	

座標面積成果表（経緯距）

地 番	9-1.4						地 区 名	
測 点		X	Y	D X	Y × D X	内 角	方 向 角	辺 長
9B. 78		-97249. 337	-318. 384					
9B. 79		-97250. 838	-316. 378	-2. 726	862. 446428	180-32-47	126-48-21	2. 505
9B. 80		-97252. 063	-314. 773	-2. 503	787. 876819	182-05-58	127-21-08	2. 019
9B. 81		-97253. 341	-313. 220	-2. 589	810. 926580	181-09-32	129-27-06	2. 011
9B. 82		-97254. 652	-311. 691	-2. 641	823. 175931	181-02-48	130-36-38	2. 014
9B. 83		-97255. 982	-310. 196	-3. 501	1085. 996196	180-42-05	131-39-26	2. 001
9B. 84		-97258. 153	-307. 815	-3. 537	1088. 741655	180-52-25	132-21-31	3. 222
9B. 85		-97259. 519	-306. 362	-2. 784	852. 911808	181-13-39	133-13-56	1. 994
9B. 86		-97260. 937	-304. 917	-2. 859	871. 757703	181-18-21	134-27-35	2. 025
9B. 87		-97262. 378	-303. 514	-2. 893	878. 066002	180-37-43	135-45-56	2. 011
9B. 88		-97263. 830	-302. 131	-2. 939	887. 963009	181-10-52	136-23-39	2. 005
9B. 89		-97265. 317	-300. 772	-3. 612	1086. 388464	181-32-10	137-34-31	2. 014
9B. 90		-97267. 442	-298. 932	-3. 665	1095. 585780	180-43-09	139-06-41	2. 811
9B. 91		-97268. 982	-297. 632	-3. 099	922. 361568	180-57-29	139-49-50	2. 015
9B. 92		-97270. 541	-296. 360	-3. 150	933. 534000	181-45-09	140-47-19	2. 012
9B. 93		-97272. 132	-295. 141	-3. 199	944. 156059	180-36-42	142-32-28	2. 004
9B. 94		-97273. 740	-293. 936	-4. 853	1426. 471408	180-42-58	143-09-10	2. 009
9B. 95		-97276. 985	-291. 567	14. 008	-4084. 270536	92-37-43	143-52-08	4. 018
9B. 96		-97259. 732	-265. 503	20. 215	-5367. 143145	134-12-31	56-29-51	31. 257
9B. 97		-97256. 770	-264. 943	4. 752	-1259. 009136	133-47-22	10-42-22	3. 014
9B. 98		-97254. 980	-266. 220	3. 397	-904. 349340	179-07-21	324-29-44	2. 199
9B. 99		-97253. 373	-267. 404	3. 205	-857. 029820	179-08-07	323-37-05	1. 996
9B. 100		-97251. 775	-268. 619	4. 751	-1276. 208869	179-05-36	322-45-12	2. 007
9B. 101		-97248. 622	-271. 096	4. 702	-1274. 693392	178-56-19	321-50-48	4. 010
9B. 102		-97247. 073	-272. 360	3. 079	-838. 596440	179-12-39	320-47-07	1. 999
9B. 103		-97245. 543	-273. 644	3. 052	-835. 161488	179-19-42	319-59-46	1. 997
9B. 104		-97244. 021	-274. 952	3. 030	-833. 104560	179-04-22	319-19-28	2. 007
9B. 105		-97242. 513	-276. 291	2. 977	-822. 518307	179-13-56	318-23-50	2. 017
9B. 106		-97241. 044	-277. 631	2. 935	-814. 846985	179-26-05	317-37-46	1. 988
			合 計	倍 面 積				
				面 積		坪 数		

座標面積成果表 (経緯距)

[illegible]

座標面積成果表 (経緯距)

[illegible]