


換地図

縮尺 500分の1



所在 豊田市四郷町森前南

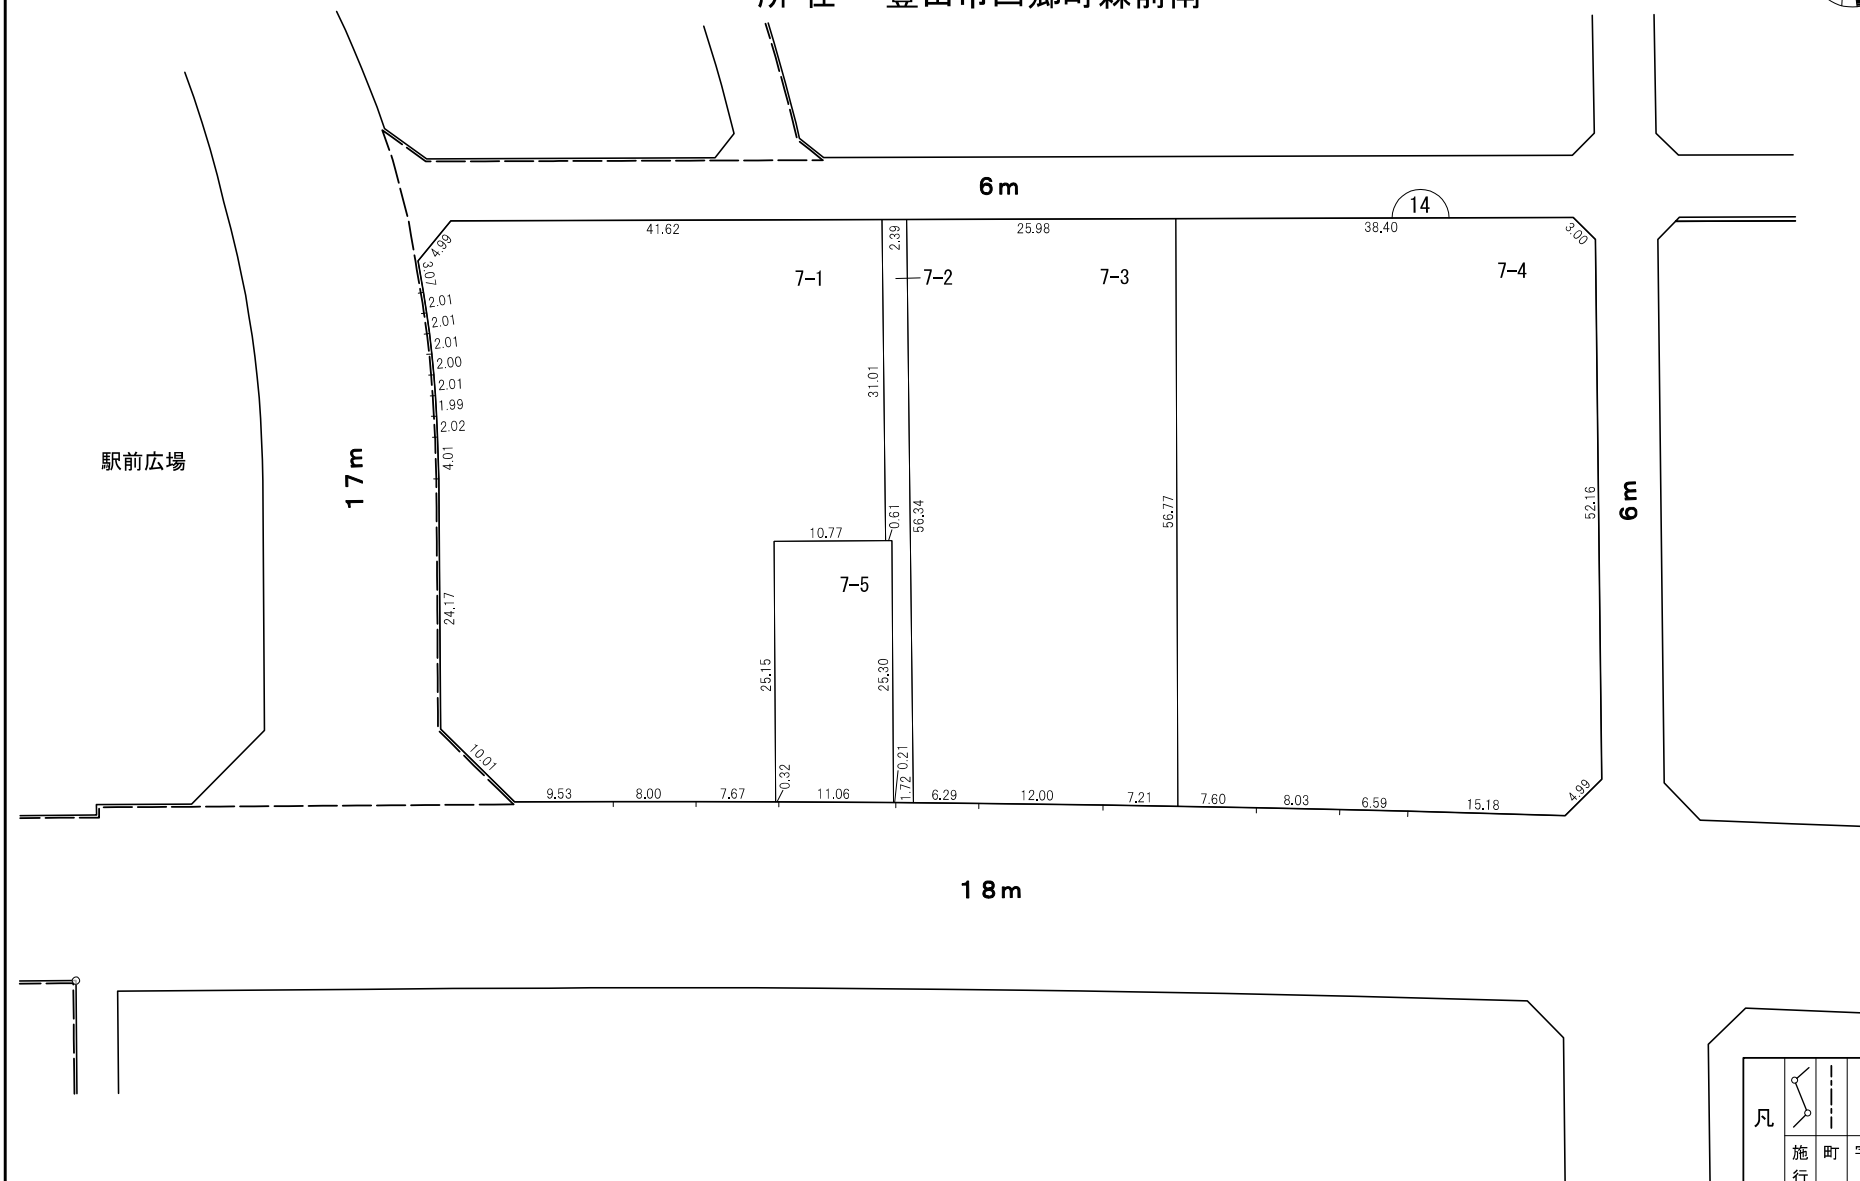

凡						
例	施行地区界	町界	字界	街区番号	地番	孩地

○この図面は、確定図のコピーであり、令和4年7月15日換地処分のもです。
○この図面は、私法上の権利関係について公定力のあるものではありません。

○換地後の経年処分により、現況と相違している場合があります。
○コピーしているため、伸縮、文字潰れなどがありますのでご了承ください。

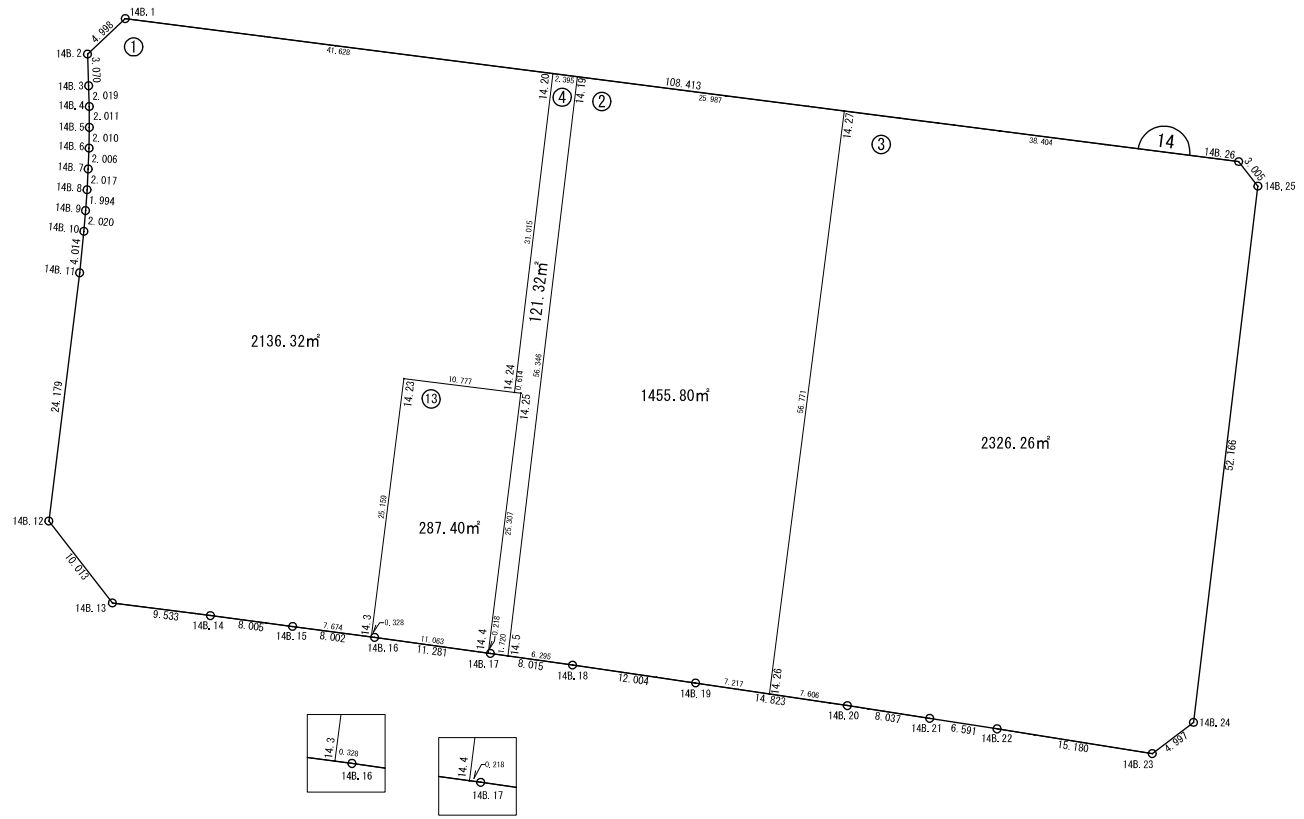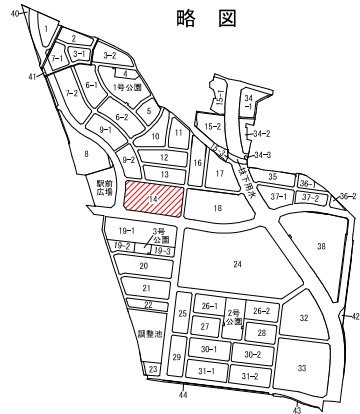

街区面積	㎡ 6327.12
画地面積	6327.10
差引	0.02

座標面積成果表（経緯距）

地 番		14街区					地 区 名	
測 点		X	Y	D X	Y × D X	内 角	方 向 角	辺 長
14B. 1		-97333. 717	-265. 866					
14B. 2		-97337. 137	-269. 511	-6. 488	1748. 587368	131-02-52	226-49-27	4. 998
14B. 3		-97340. 205	-269. 397	-5. 086	1370. 153142	180-42-31	177-52-19	3. 070
14B. 4		-97342. 223	-269. 347	-4. 029	1085. 199063	181-01-14	178-34-50	2. 019
14B. 5		-97344. 234	-269. 333	-4. 021	1082. 987993	181-22-05	179-36-04	2. 011
14B. 6		-97346. 244	-269. 367	-4. 015	1081. 508505	181-08-40	180-58-09	2. 010
14B. 7		-97348. 249	-269. 441	-4. 019	1082. 883379	181-10-58	182-06-49	2. 006
14B. 8		-97350. 263	-269. 557	-4. 003	1079. 036671	180-47-14	183-17-47	2. 017
14B. 9		-97352. 252	-269. 699	-4. 003	1079. 605097	180-27-31	184-05-01	1. 994
14B. 10		-97354. 266	-269. 859	-6. 007	1621. 043013	181-18-22	184-32-32	2. 020
14B. 11		-97358. 259	-270. 268	-27. 988	7564. 260784	181-13-01	185-50-54	4. 014
14B. 12		-97382. 254	-273. 242	-31. 903	8717. 239526	135-05-56	187-03-55	24. 179
14B. 13		-97390. 162	-267. 100	-9. 120	2435. 952000	135-08-23	142-09-51	10. 013
14B. 14		-97391. 374	-257. 644	-2. 257	581. 502508	180-11-51	97-18-14	9. 533
14B. 15		-97392. 419	-249. 708	-2. 111	527. 133588	180-09-14	97-30-05	8. 005
14B. 16		-97393. 485	-241. 777	-2. 614	632. 005078	180-13-55	97-39-19	8. 002
14B. 17		-97395. 033	-230. 603	-2. 677	617. 324231	180-12-38	97-53-14	11. 281
14B. 18		-97396. 162	-222. 668	-2. 846	633. 713128	180-07-32	98-05-52	8. 015
14B. 19		-97397. 879	-210. 787	-3. 916	825. 441892	180-18-29	98-13-24	12. 004
14B. 20		-97400. 078	-196. 128	-3. 422	671. 150016	180-13-19	98-31-53	14. 823
14B. 21		-97401. 301	-188. 185	-2. 243	422. 098955	180-08-56	98-45-12	8. 037
14B. 22		-97402. 321	-181. 673	-3. 412	619. 868276	180-09-51	98-54-08	6. 591
14B. 23		-97404. 713	-166. 683	0. 619	-103. 176777	133-52-49	99-03-59	15. 180
14B. 24		-97401. 702	-162. 695	54. 807	-8916. 824865	133-53-01	52-56-48	4. 997
14B. 25		-97349. 906	-156. 491	54. 167	-8476. 647997	135-15-59	6-49-49	52. 166
14B. 26		-97347. 535	-158. 337	16. 189	-2563. 317693	135-13-34	322-05-48	3. 005
14B. 1		-97333. 717	-265. 866	10. 398	-2764. 474668	129-30-05	277-19-22	108. 413
			合 計	倍 面 積	12654. 252213	4320-00-00		330. 403
				面 積	6327. 126	坪 数	1913. 9556	

座標面積成果表 (経緯距)

[illegible]

座標面積成果表（経緯距）

[illegible]

座標面積成果表 (経緯距)

[illegible]

座標面積成果表 (経緯距)

[illegible]

座標面積成果表（経緯距）

[illegible]