
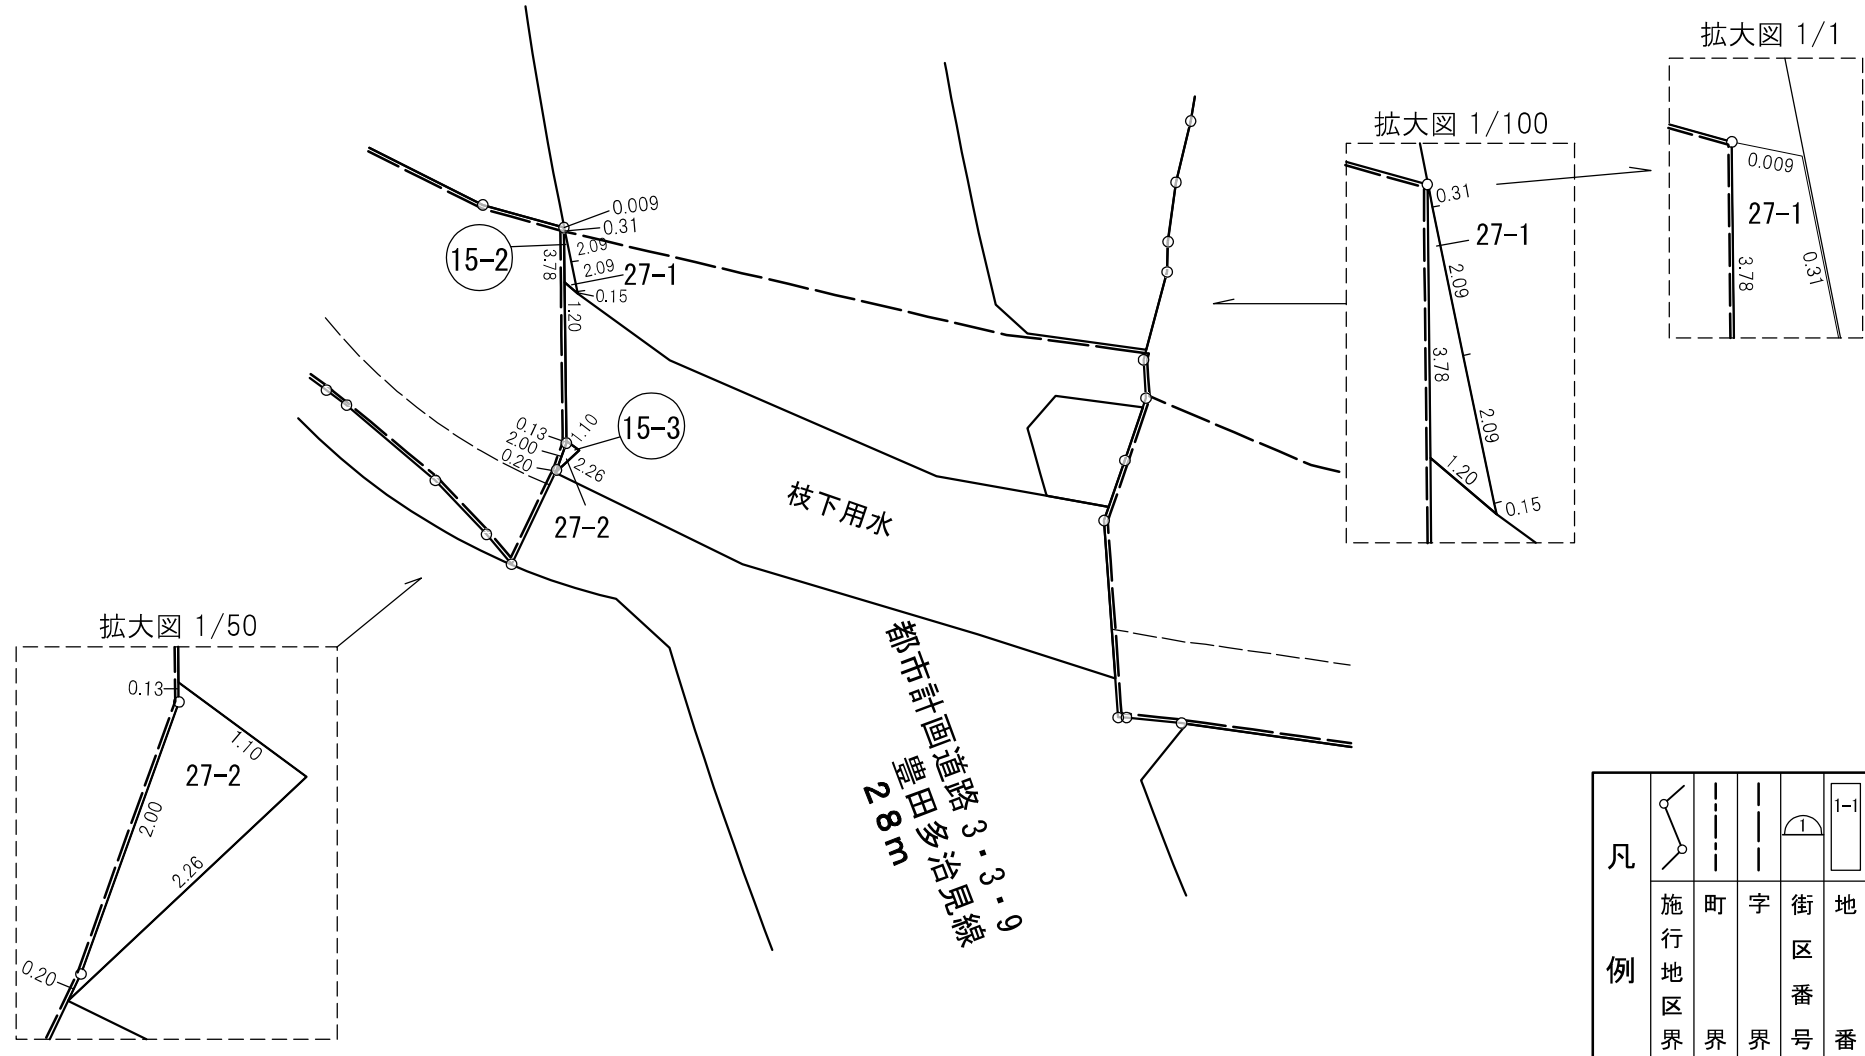



換 地 図 縮尺 500分の1  
所在 豊田市四郷町森前南

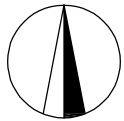


凡 例						
	施行地区界	町界	字界	街区番号	地番	換地

○この図面は、確定図のコピーであり、令和4年7月15日換地処分のものであります。  
○この図面は、私法上の権利関係について公定力のあるものではありません。

○換地後の経年処分により、現況と相違している場合があります。  
○コピーしているため、伸縮、文字潰れなどがありますのでご了承ください。

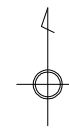

縮尺 1:25

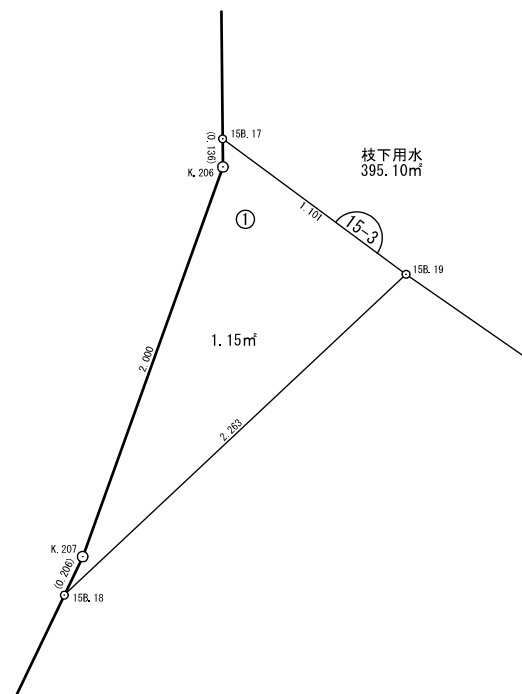

街 区 面 積	m <sup>2</sup> 1.15
画 地 面 積	1.15
差 引	0.00

## 座標面積成果表（経緯距）

[illegible]

## 座標面積成果表（経緯距）

[illegible]