

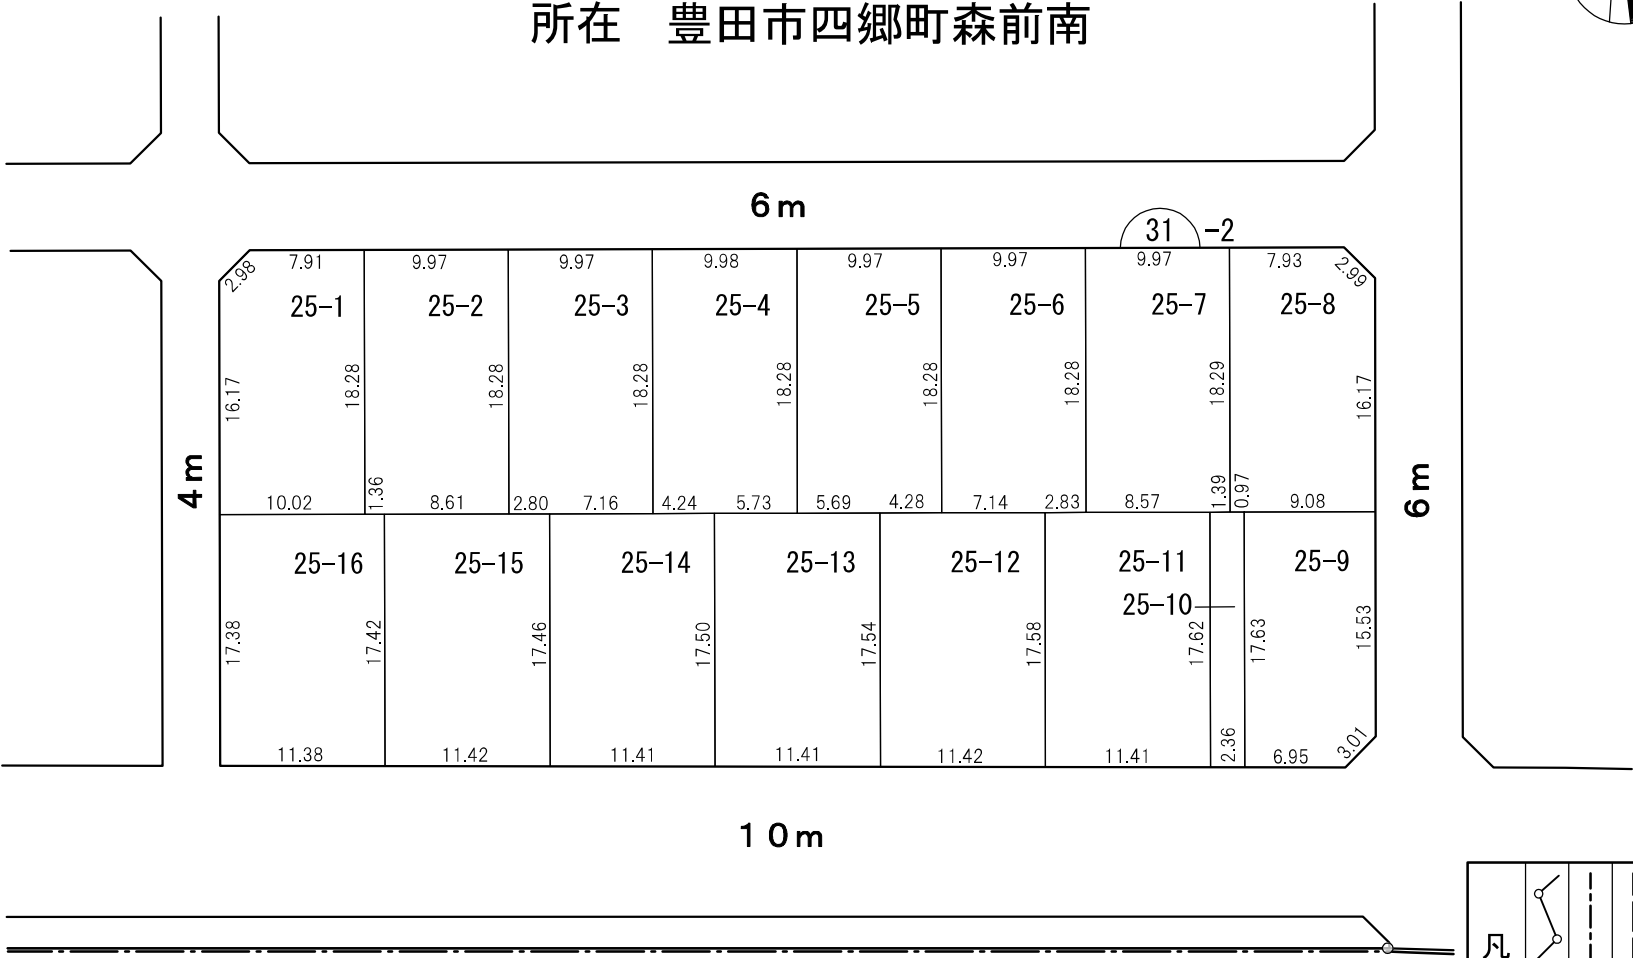
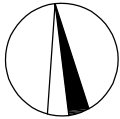


換 地 図 縮尺 500分の1
所在 豊田市四郷町森前南

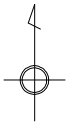


凡 例						
	施行地区界	町界	字界	街区番号	地番	換地

○この図面は、確定図のコピーであり、令和4年7月15日換地処分のもので。 ○換地後の経年処分により、現況と相違している場合があります。
○この図面は、私法上の権利関係について公定力のあるものではありません。 ○コピーしているため、伸縮、文字潰れなどがありますのでご了承ください。

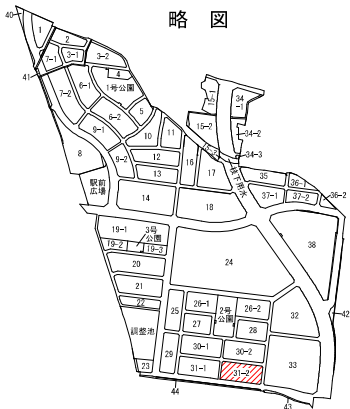

縮尺 1:500

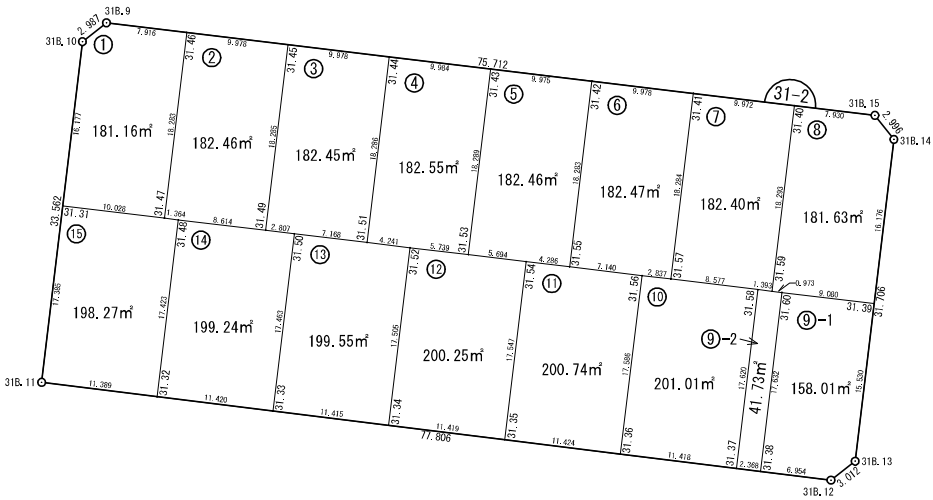

街区面積	m ² 2856.46
画地面積	2856.38
差 引	0.08

座標面積成果表 (経緯距)

[illegible]

座標面積成果表（経緯距）

[illegible]

座標面積成果表（経緯距）

[illegible]

座標面積成果表（経緯距）

[illegible]

座標面積成果表 (経緯距)

[illegible]

座標面積成果表（經緯距）

[illegible]

座標面積成果表（経緯距）

[illegible]

座標面積成果表（經緯距）

[illegible]

座標面積成果表（經緯距）

[illegible]

座標面積成果表（経緯距）

地番	31-2.9-1						地区名	
測点		X	Y	D X	Y × D X	内角	方向角	辺長
31.60		-97715.525	1.846					
31.38		-97733.030	-0.264	-18.361	4.847304	90-11-52	186-52-23	17.632
31B.12		-97733.886	6.637	1.004	6.663548	134-47-32	97-04-15	6.954
31B.13		-97732.026	9.006	17.279	155.614674	134-59-49	51-51-47	3.012
31.39		-97716.607	10.861	16.501	179.217361	89-59-02	6-51-36	15.530
31.60		-97715.525	1.846	-16.423	-30.316858	90-01-45	276-50-38	9.080
			合計	倍面積	316.026029	540-00-00		52.208
				面積	158.013	坪数	47.7989	

座標面積成果表（經緯距）

地番	31-2.9-2							地区名	
測点	X	Y	D X	Y × D X	内角	方向角	辺長		
31.58	-97715.246	-0.504							
31.37	-97732.739	-2.614	-17.784	46.487376	90-10-52	186-52-40	17.620		
31.38	-97733.030	-0.264	17.214	-4.544496	89-48-51	97-03-32	2.368		
31.60	-97715.525	1.846	17.625	32.535750	90-12-29	6-52-23	17.632		
31.59	-97715.405	0.880	0.279	0.245520	179-28-21	277-04-52	0.973		
31.58	-97715.246	-0.504	-17.334	8.736336	90-19-27	276-33-13	1.393		
		合計	倍面積	83.460486	540-00-00		39.986		
			面積	41.730	坪数	12.6233			

座標面積成果表（経緯距）

地番	31-2.10						地区名	
測点	X	Y	D X	Y × D X	内角	方向角	辺長	
31.56	-97713.874	-11.835						
31.36	-97731.333	-13.945	-18.865	263.072425	90-10-56	186-53-28	17.586	
31.37	-97732.739	-2.614	16.087	-42.051418	89-48-16	97-04-24	11.418	
31.58	-97715.246	-0.504	18.535	-9.341640	90-06-02	6-52-40	17.620	
31.57	-97714.204	-9.017	1.372	-12.371324	179-42-03	276-58-42	8.577	
31.56	-97713.874	-11.835	-17.129	202.721715	90-12-43	276-40-45	2.837	
		合計	倍面積	402.029758	540-00-00		58.038	
			面積	201.014	坪数	60.8067		

座標面積成果表（経緯距）

[illegible]

座標面積成果表（経緯距）

[illegible]

座標面積成果表（経緯距）

[illegible]

座標面積成果表 (経緯距)

[illegible]

座標面積成果表（経緯距）

[illegible]