


町 名 浄水町一丁目



都市計画道路 3・4・124 浄水駅南通り線

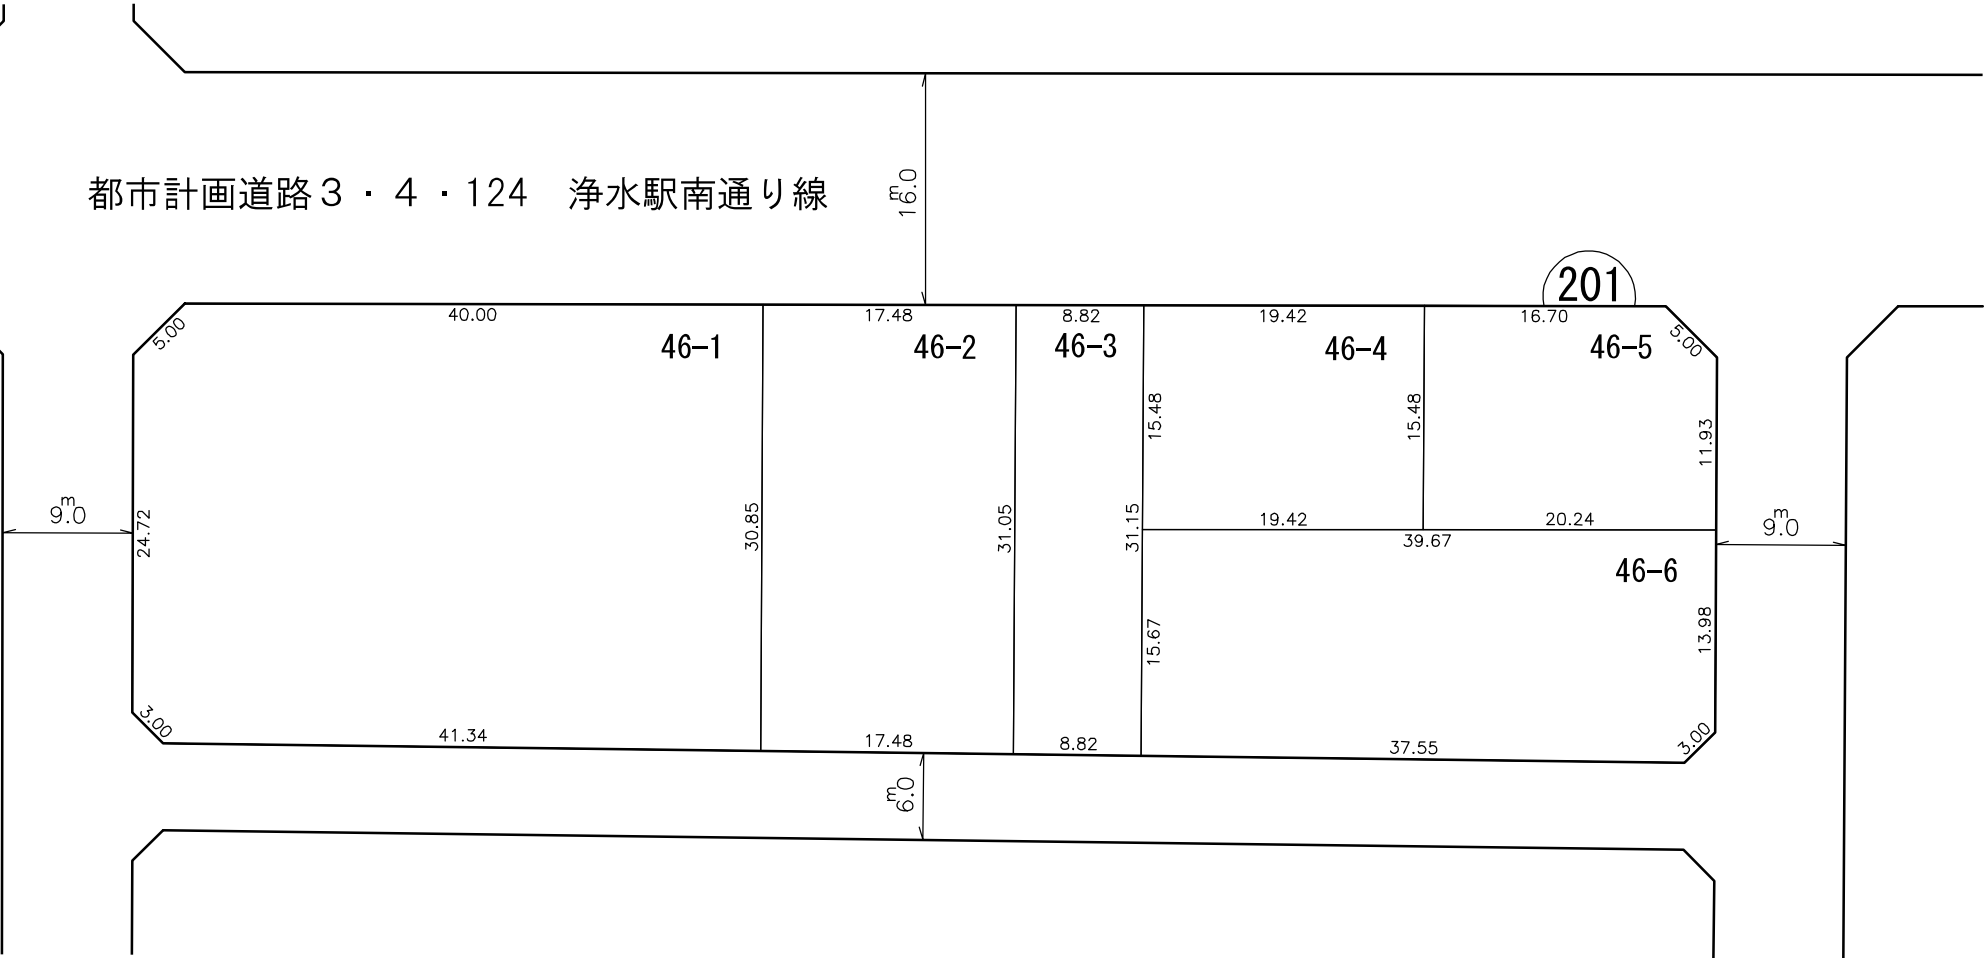

単位：メートル

| 凡 例 | |
|-----|-----------|
| | 施 行 地 区 界 |
| | 町 界 |
| | 字 界 |
| | 街 区 番 号 |
| | 換 地 地 番 |
| | 換地処分後の土地 |

○この図面は、確定図のコピーであり、令和7年10月10日換地処分のものです。
○この図面は、私法上の権利関係について、公定力のあるものではありません。

○換地後の経年処分により、現況と相違している場合があります。
○コピーしているため、伸縮、文字潰れなどがありますのでご了承ください。