


町 名	浄水町二丁目
-----	--------

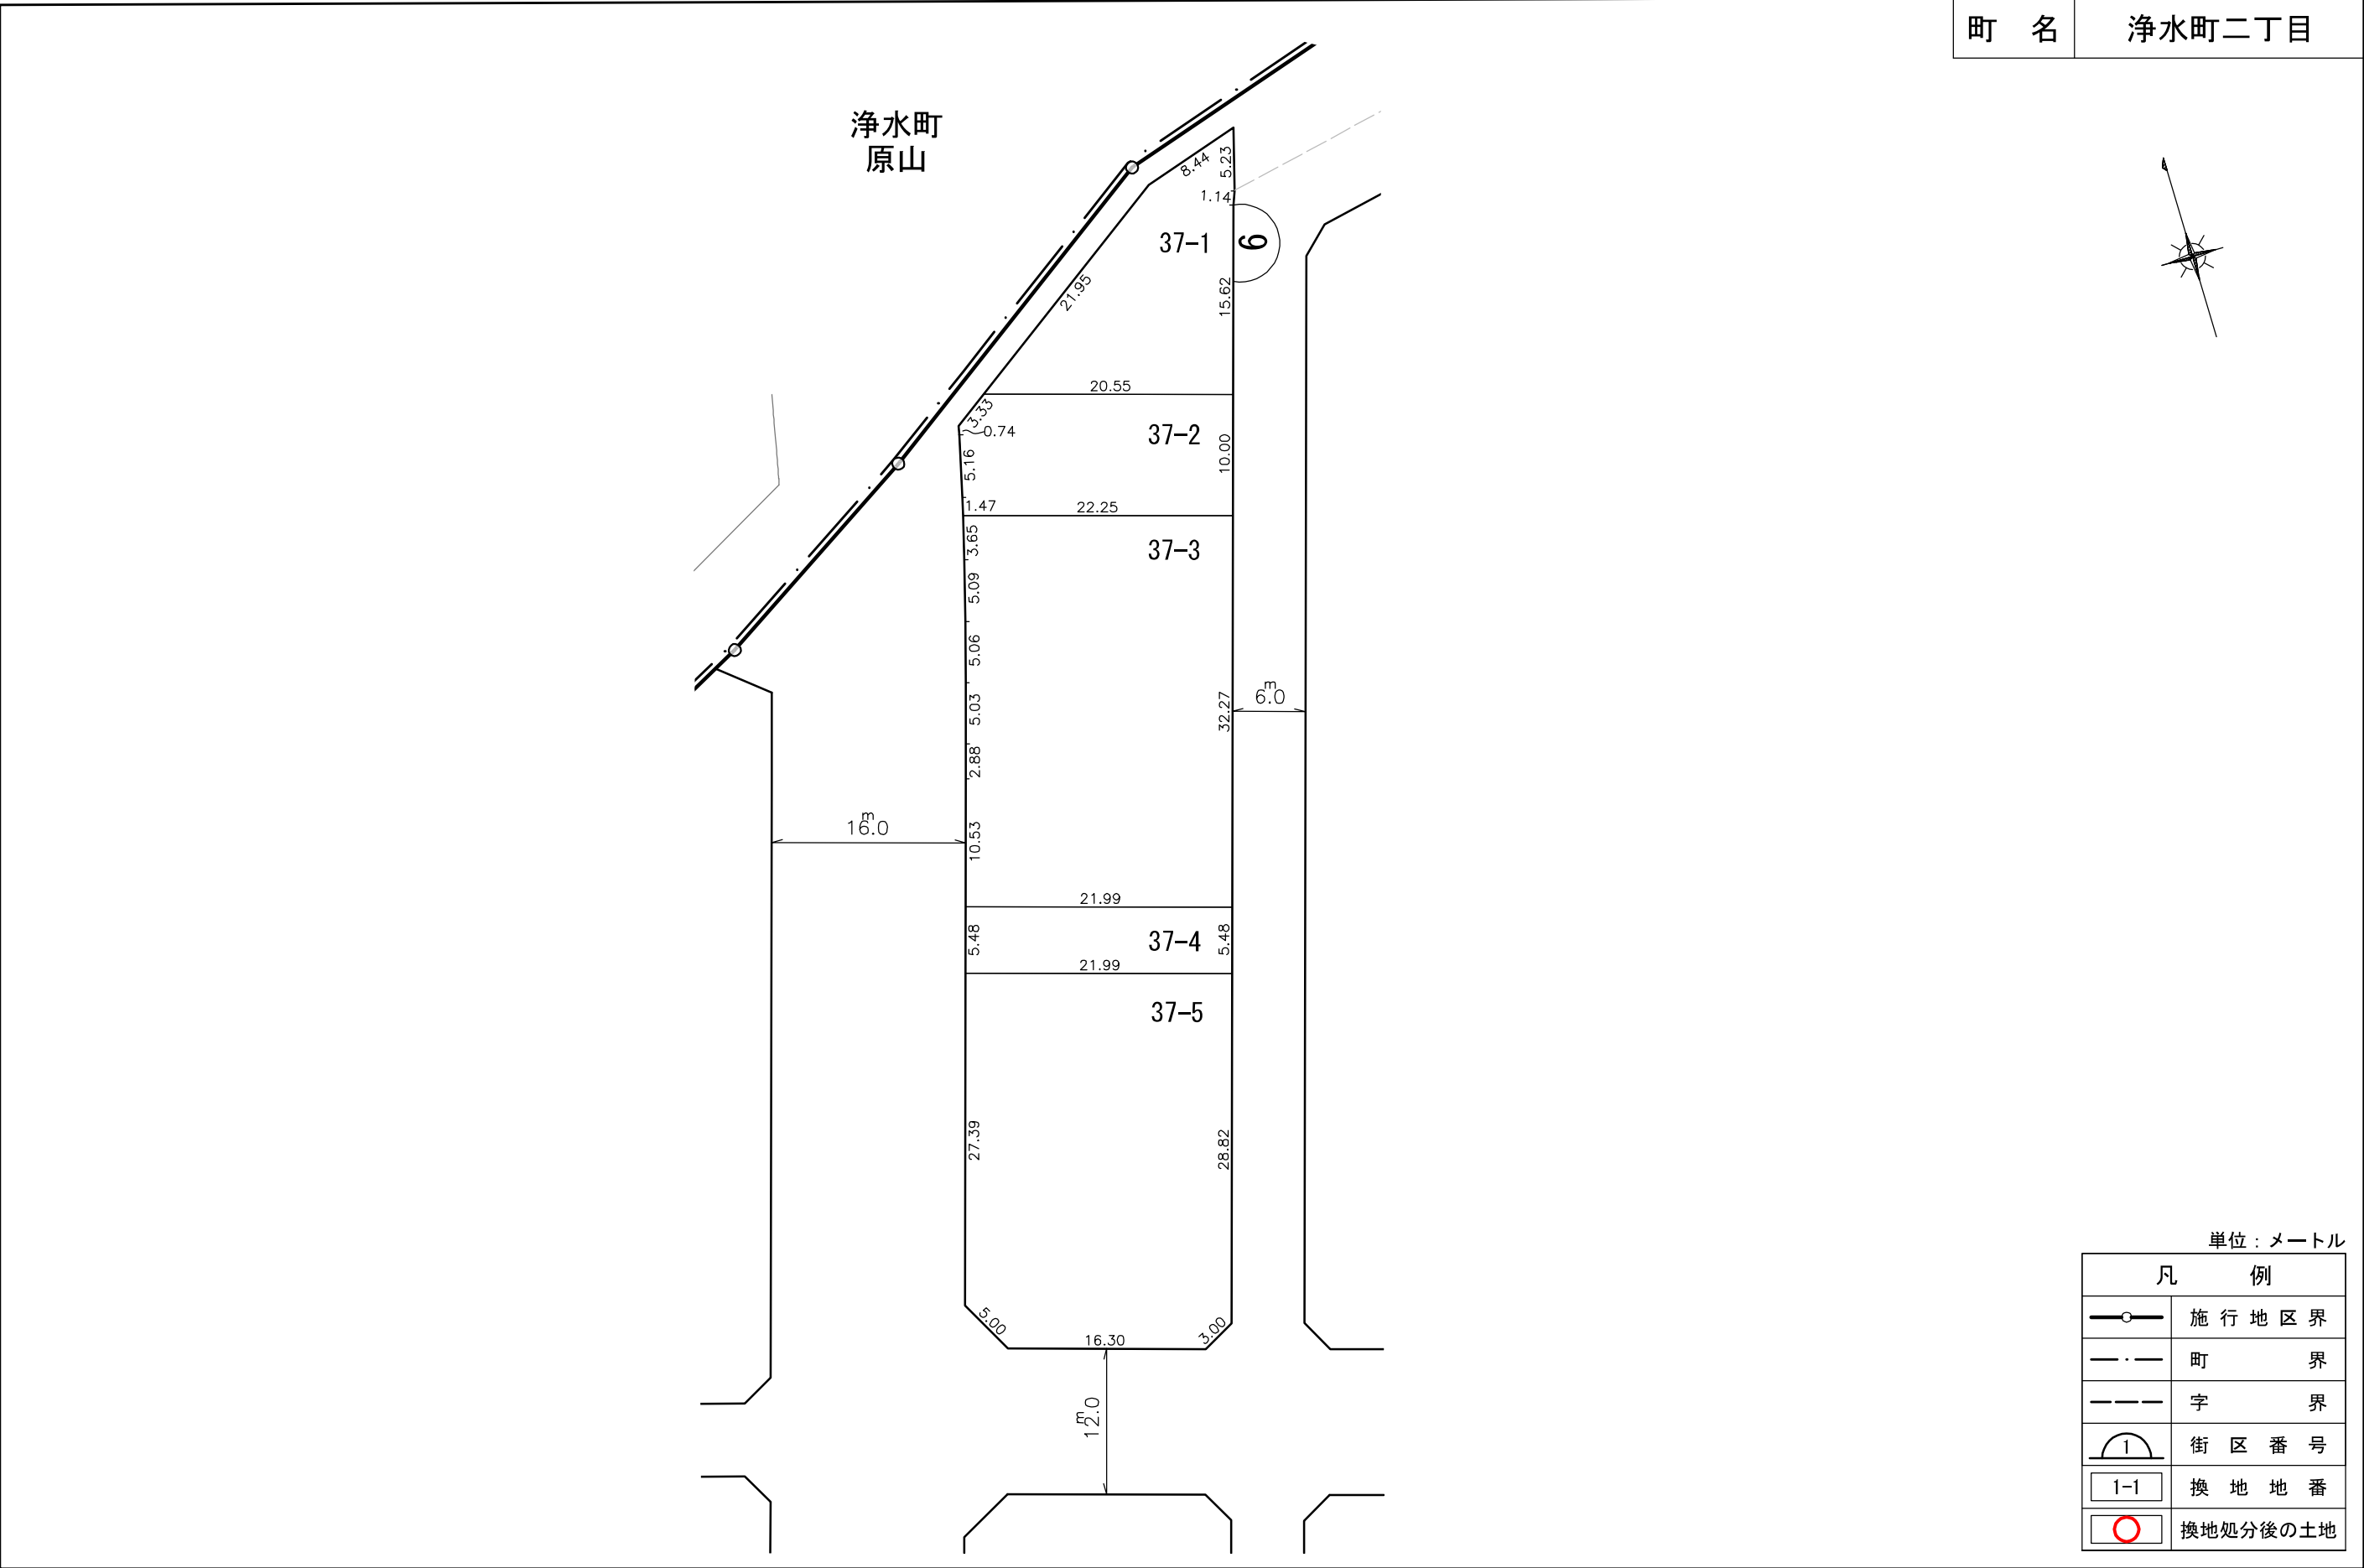

○この図面は、確定図のコピーであり、令和7年10月10日換地処分のものです。  
○この図面は、私法上の権利関係について、公定力のあるものではありません。

○換地後の経年処分により、現況と相違している場合があります。  
○コピーしているため、伸縮、文字潰れなどがありますのでご了承ください。