



町 名 浄水町四丁目

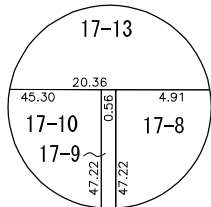

拡大図
S=1:200

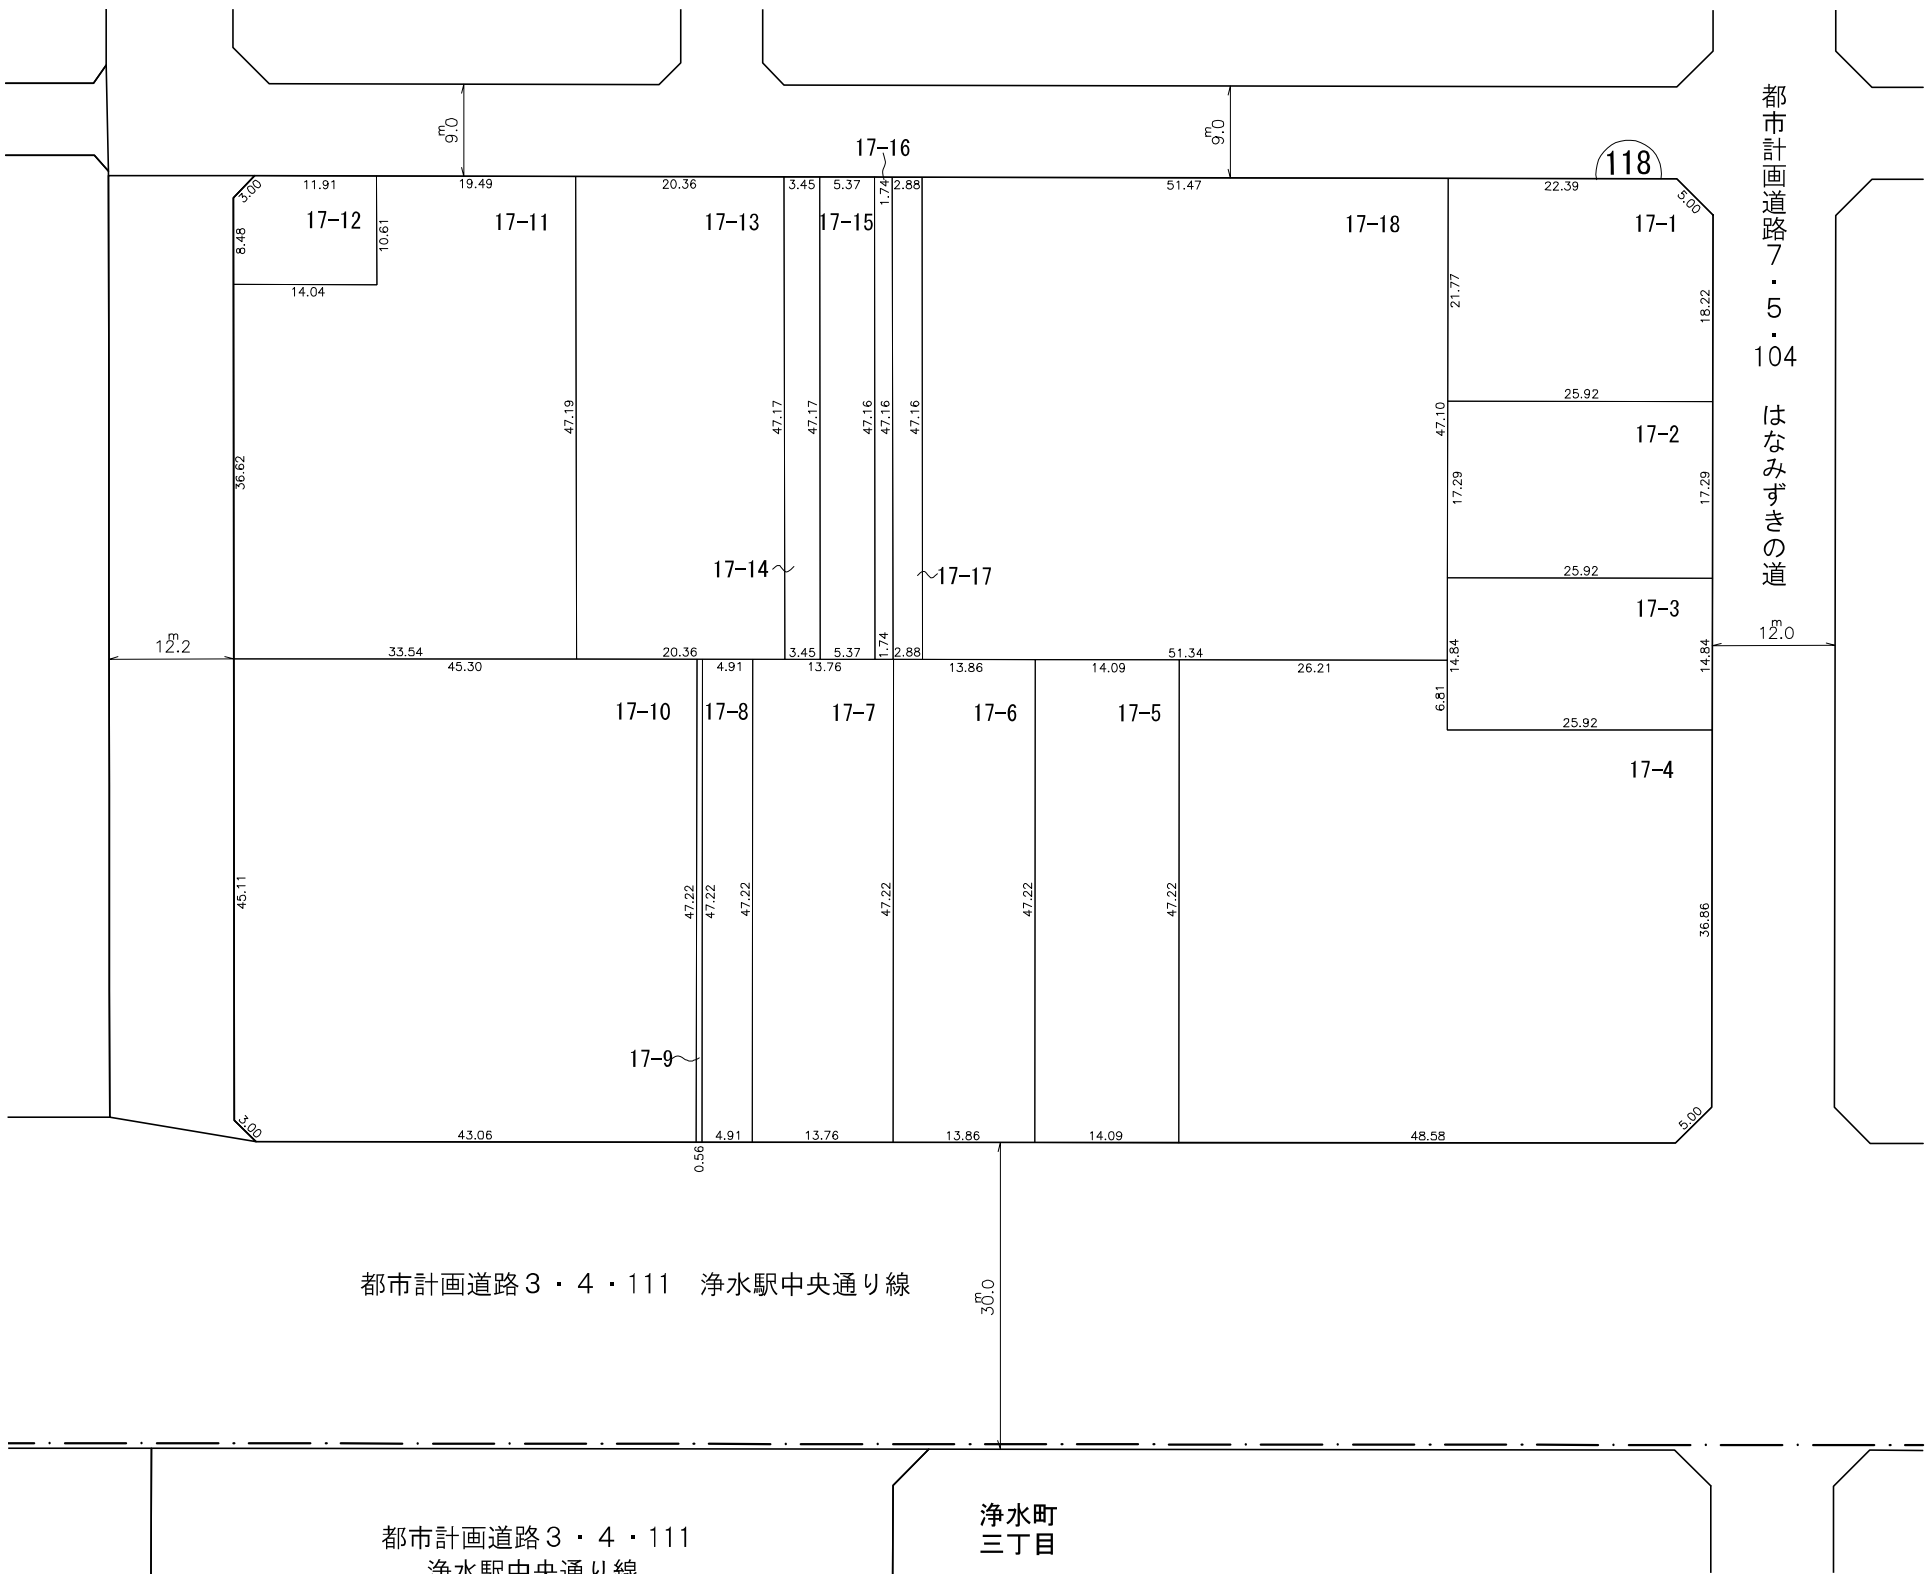

都市計画道路 3・4・111 浄水駅中央通り線

都市計画道路 3・4・111
浄水駅中央通り線
(駅前広場)

浄水町
三丁目

単位：メートル

凡 例	
	施 行 地 区 界
	町 界
	字 界
	街 区 番 号
	換 地 地 番
	換地処分後の土地

○この図面は、確定図のコピーであり、令和7年10月10日換地処分のものです。
○この図面は、私法上の権利関係について、公定力のあるものではありません。

○換地後の経年処分により、現況と相違している場合があります。
○コピーしているため、伸縮、文字潰れなどがありますのでご了承ください。